


Bude zajištěn rozhled na přechod (budou použity pouze nízké nebo průhledné zábrany, příp. omezení dle postupu prací demontovány)

prostor označíte (pro OZKO) je 800 mm od konce parkovacího pruhu

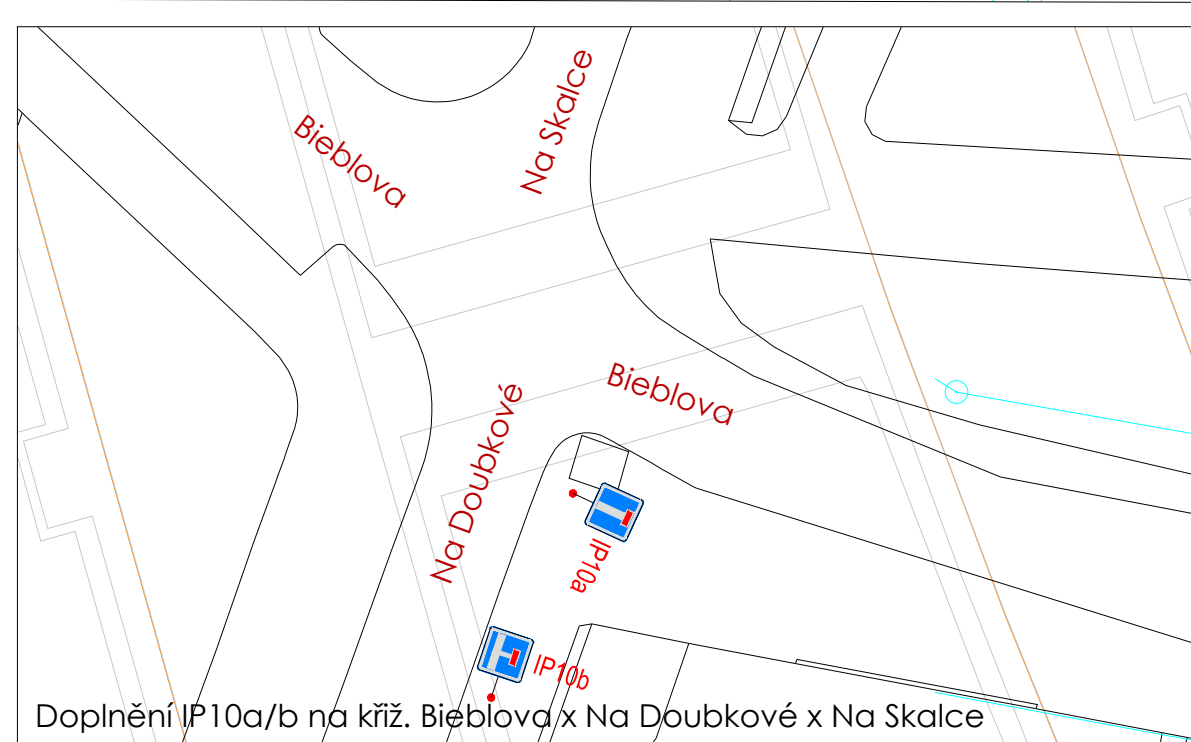


DIO Radlická (Ostrovského - Bieblova)

Opatření navazuje na liniový zábor v úseku Za Ženskými domovy - Ostrovského, kdy zvětšuje rozsah (délku) opatření přes křižovatku Radlická x Za Ženskými domovy ke křižovatce Radlická x Ostrovského, pro realizaci vodovodního řádu v těchto úsecích. Uzavření výjezd ul. Bieblova (obousměrná, u křiž. s Radlickou pouze jednosměrná pro zajištění plynulosti a kvůli nedostatečnému rozhledu při výjezdu). Přechod přes ul. Bieblova je uzavřen, na jeho krajích je jako náhrada zřízen nový. JP na TT bude mít výšku min 3,5 m a odstup jakékoliv překážky od osy koleje 2,3 m. **Ohraničení staveníště bude realizováno oplocením a pažením s plotem.** V situaci je znázorněno technicky nezbytné minimum. Stávající průběžný pruh a parkovací pruh je vždy uzavřen. Průchodní profil chodníku bude min. 2 m, bodové min. 1 m. SDZ B28 bude osazeno min. 7 dní před začátkem akce, B28 v prostoru záboru bude následně demontováno. Režimní a firmy v ul. Bieblova a v dotčeném úseku Radlické budou včas informovány o upraveném dopravním režimu. Stavba zajistí ve vybraných místech přejezdy skrz staveníště k nemovitostem pro zajištění zásobování (např. hotel), popř. v aktuálně nerozkopaných nebo zasypávaných částech bude umožněn přímý přístup k nemovitostem pro dopravní obsluhu.

SSZ je úpravou dotčeno:

- V křižovatce Radlická x Ostrovského dochází ke sjetí průběžného pruhu do tramvajového pásu v rámci křižovatky (prověřeno pro řazení BUS - KB+1,5m)
- V křižovatce Radlická x Za Ženskými domovy je ubrán jeden řadící pruh (rovně) a upravený druhý (vlevo) na tramvajovém pásu (nově rovně+vlevo), z ulice Za Ženskými domovy probíhá řazení přímo do tramvajového pásu (bez vívu na provoz, tramvajové koleje jsou v tomto směru fyzicky přerušeny).
- Přechody u obou křižovatek budou zavýšeny jen na minimální potřebnou dobu pro zemní práce (za použití SDZ E13 - "Přechod uzavřen, použij přechod u ul. Ostrovského/Za Ženskými domovy - dle zvoleného přechodu), **nesmí být nikdy uzavřeny oba přechody zároveň.** SSZ vždy pracuje s přechody jako otevřenými. Zábrany (oplocení staveníště) budou v místě přechodu lokálně přerušeny a nahrazeny např. lávkou apod., a v okolí přechodu budou vždy průhledné pro zachování rozhledu.

Objízdné trasy pro ul. Bieblova nejsou s ohledem na možnost výjezdu do ulice bez omezení stanoveny. Celková plocha záboru: 1381 m² (nepřavidelný tvar záboru; vypočteno dle šrafování); dle postupu prací bude zábor vždy zmenšován.

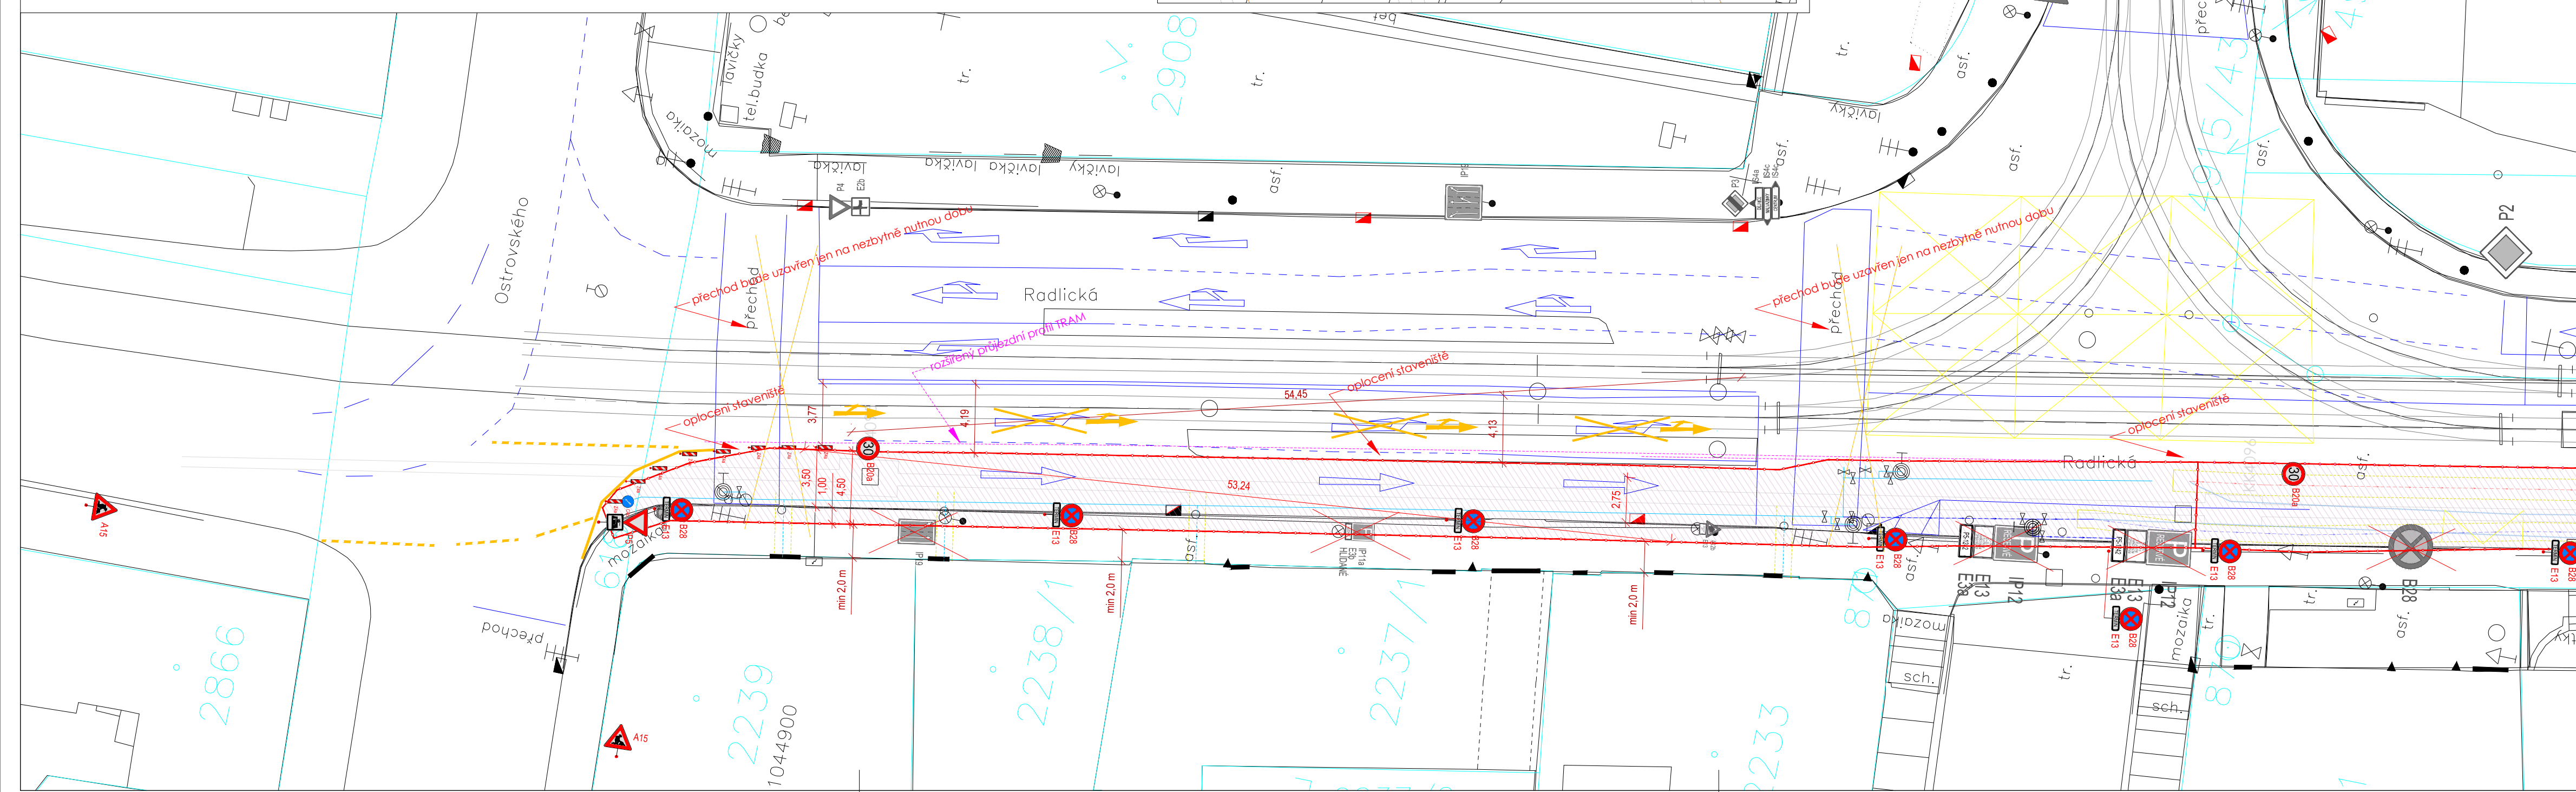

Souřadnicový systém S-JTSK, výškový systém Balt p.v.

DIPRO, spol. s r.o.
Dopravní a inženýrské projekty,
projektová, inženýrská a konzultační kancelář
Modřanská 11 / 1387, 143 00 Praha 412 IČO 48592722

Investor: PRAŽSKÁ VODOHOSP. SPOLEČNOST, a.s. Bořislavka Centrum, 3. budova Evropská 864/67 160 00 Praha 6	Vypracoval: Marján Kubát Odp. proj.: Ing. Štefanová	Kontrola: Ing. Zrzavý Zak. číslo: 22-015-08
Místo stavby: PRAHA 5	Ved. projektu: Ing. Štefanová	Datum vyprac.: 04/2024
Stavba: SO 301 OBNOVA VODOVODNÍCH ŘADŮ, ul. Radlická a Za Ženskými domovy, P5 číslo investiční akce: 14W0600		Stupeň: DIO Měřítko: 1:250
SITUACE DOPRAVNĚ-INŽENÝRSKÉHO OPATŘENÍ Výměna vodovodních řadů DN300 a DN400 v úseku Ostrovského - Bieblova		Číslo výkresu: -