


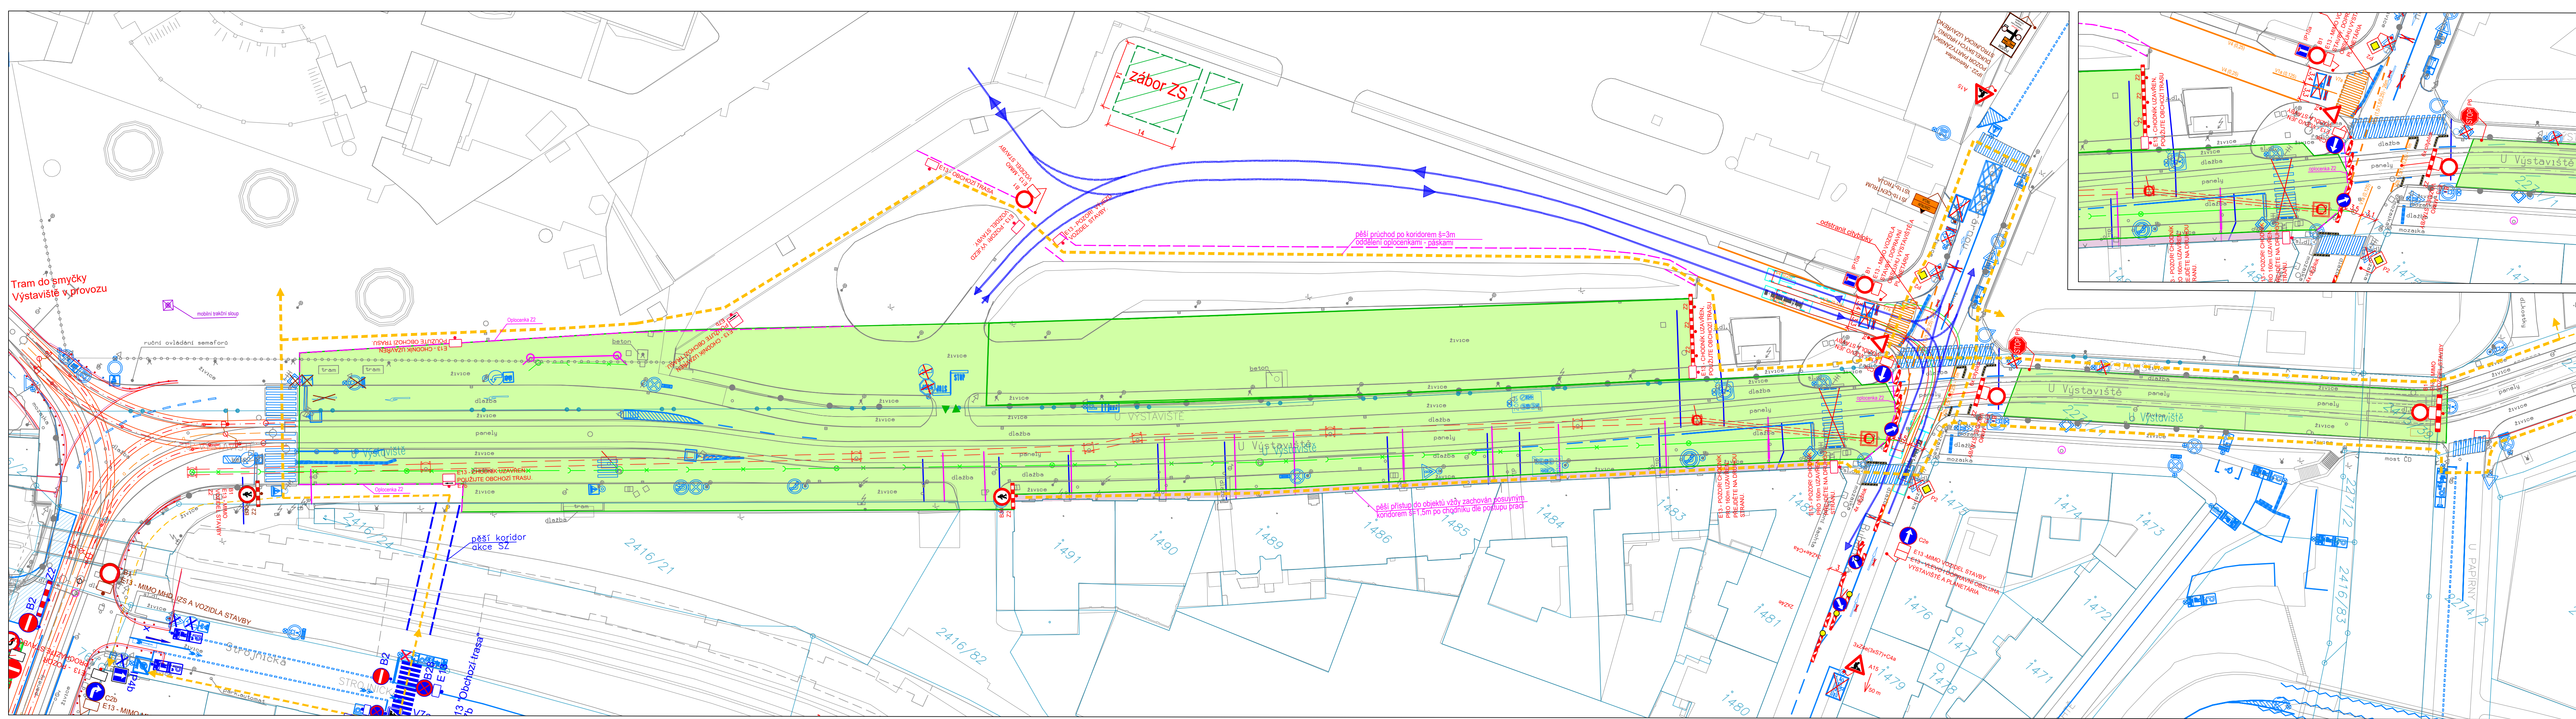

Legenda:

- A15 Provizorní značení
- A15 Provizorní značení - osazené z akce Duk. hrdinů - 3. etapa
- B29 Stávající značení
- B29 DZ zakryté
- Oplocenka
- Pěší trasy
- Dopravní směry IAD
- Zábor stavby
- Osa koleje TRAM
- Zaměření
- Katastr

Změna:	Název změny:	Datum:	Provedl:	Podpis:

Investor, objednatel:	Energie - stavební a báňská a.s. Vašíčkova 3081, 272 04 Kladno
-----------------------	--

METROPROJEKT Praha a.s. Argentinská 1621/36 170 00 Praha 7 Gen. ředitel: Ing. Vladimír Seidl tel.: +420 296 154 105 www.metroprojekt.cz info@metroprojekt.cz		Souprava číslo:
--	--	-----------------

HIP: Ing. Petr Vopařil tel.: 296 154 442 Stupeň: JP	Podpis:	Název a účel díla: Rekonstrukce kanalizace, ul. U Výstaviště, a Obnova vodovodního řadu, ul. U Výstaviště
---	---------	---

Zpracovatelský útvar: S60 - dopravních staveb tel.: 296 154 247 Vedoucí útvaru: Ing. Petr Zobal	Podpis:	Název části díla: B. SOUHRNNÁ ČÁST DIO - Dopravně inženýrská opatření	B
---	---------	---	---

Odpovědný projektant: Ing. Petr Vopařil	Podpis:	Název přílohy: Situace DIO - 1. etapa	Změna:
Vypracoval: Ing. Petr Vopařil	Podpis:		-
Štátní znak: V20/2045 Počet formátů: 6xA4	Datum: 12/2024 Měřítko: 1:500	2024-12-17 Číslo příl.: 003	