
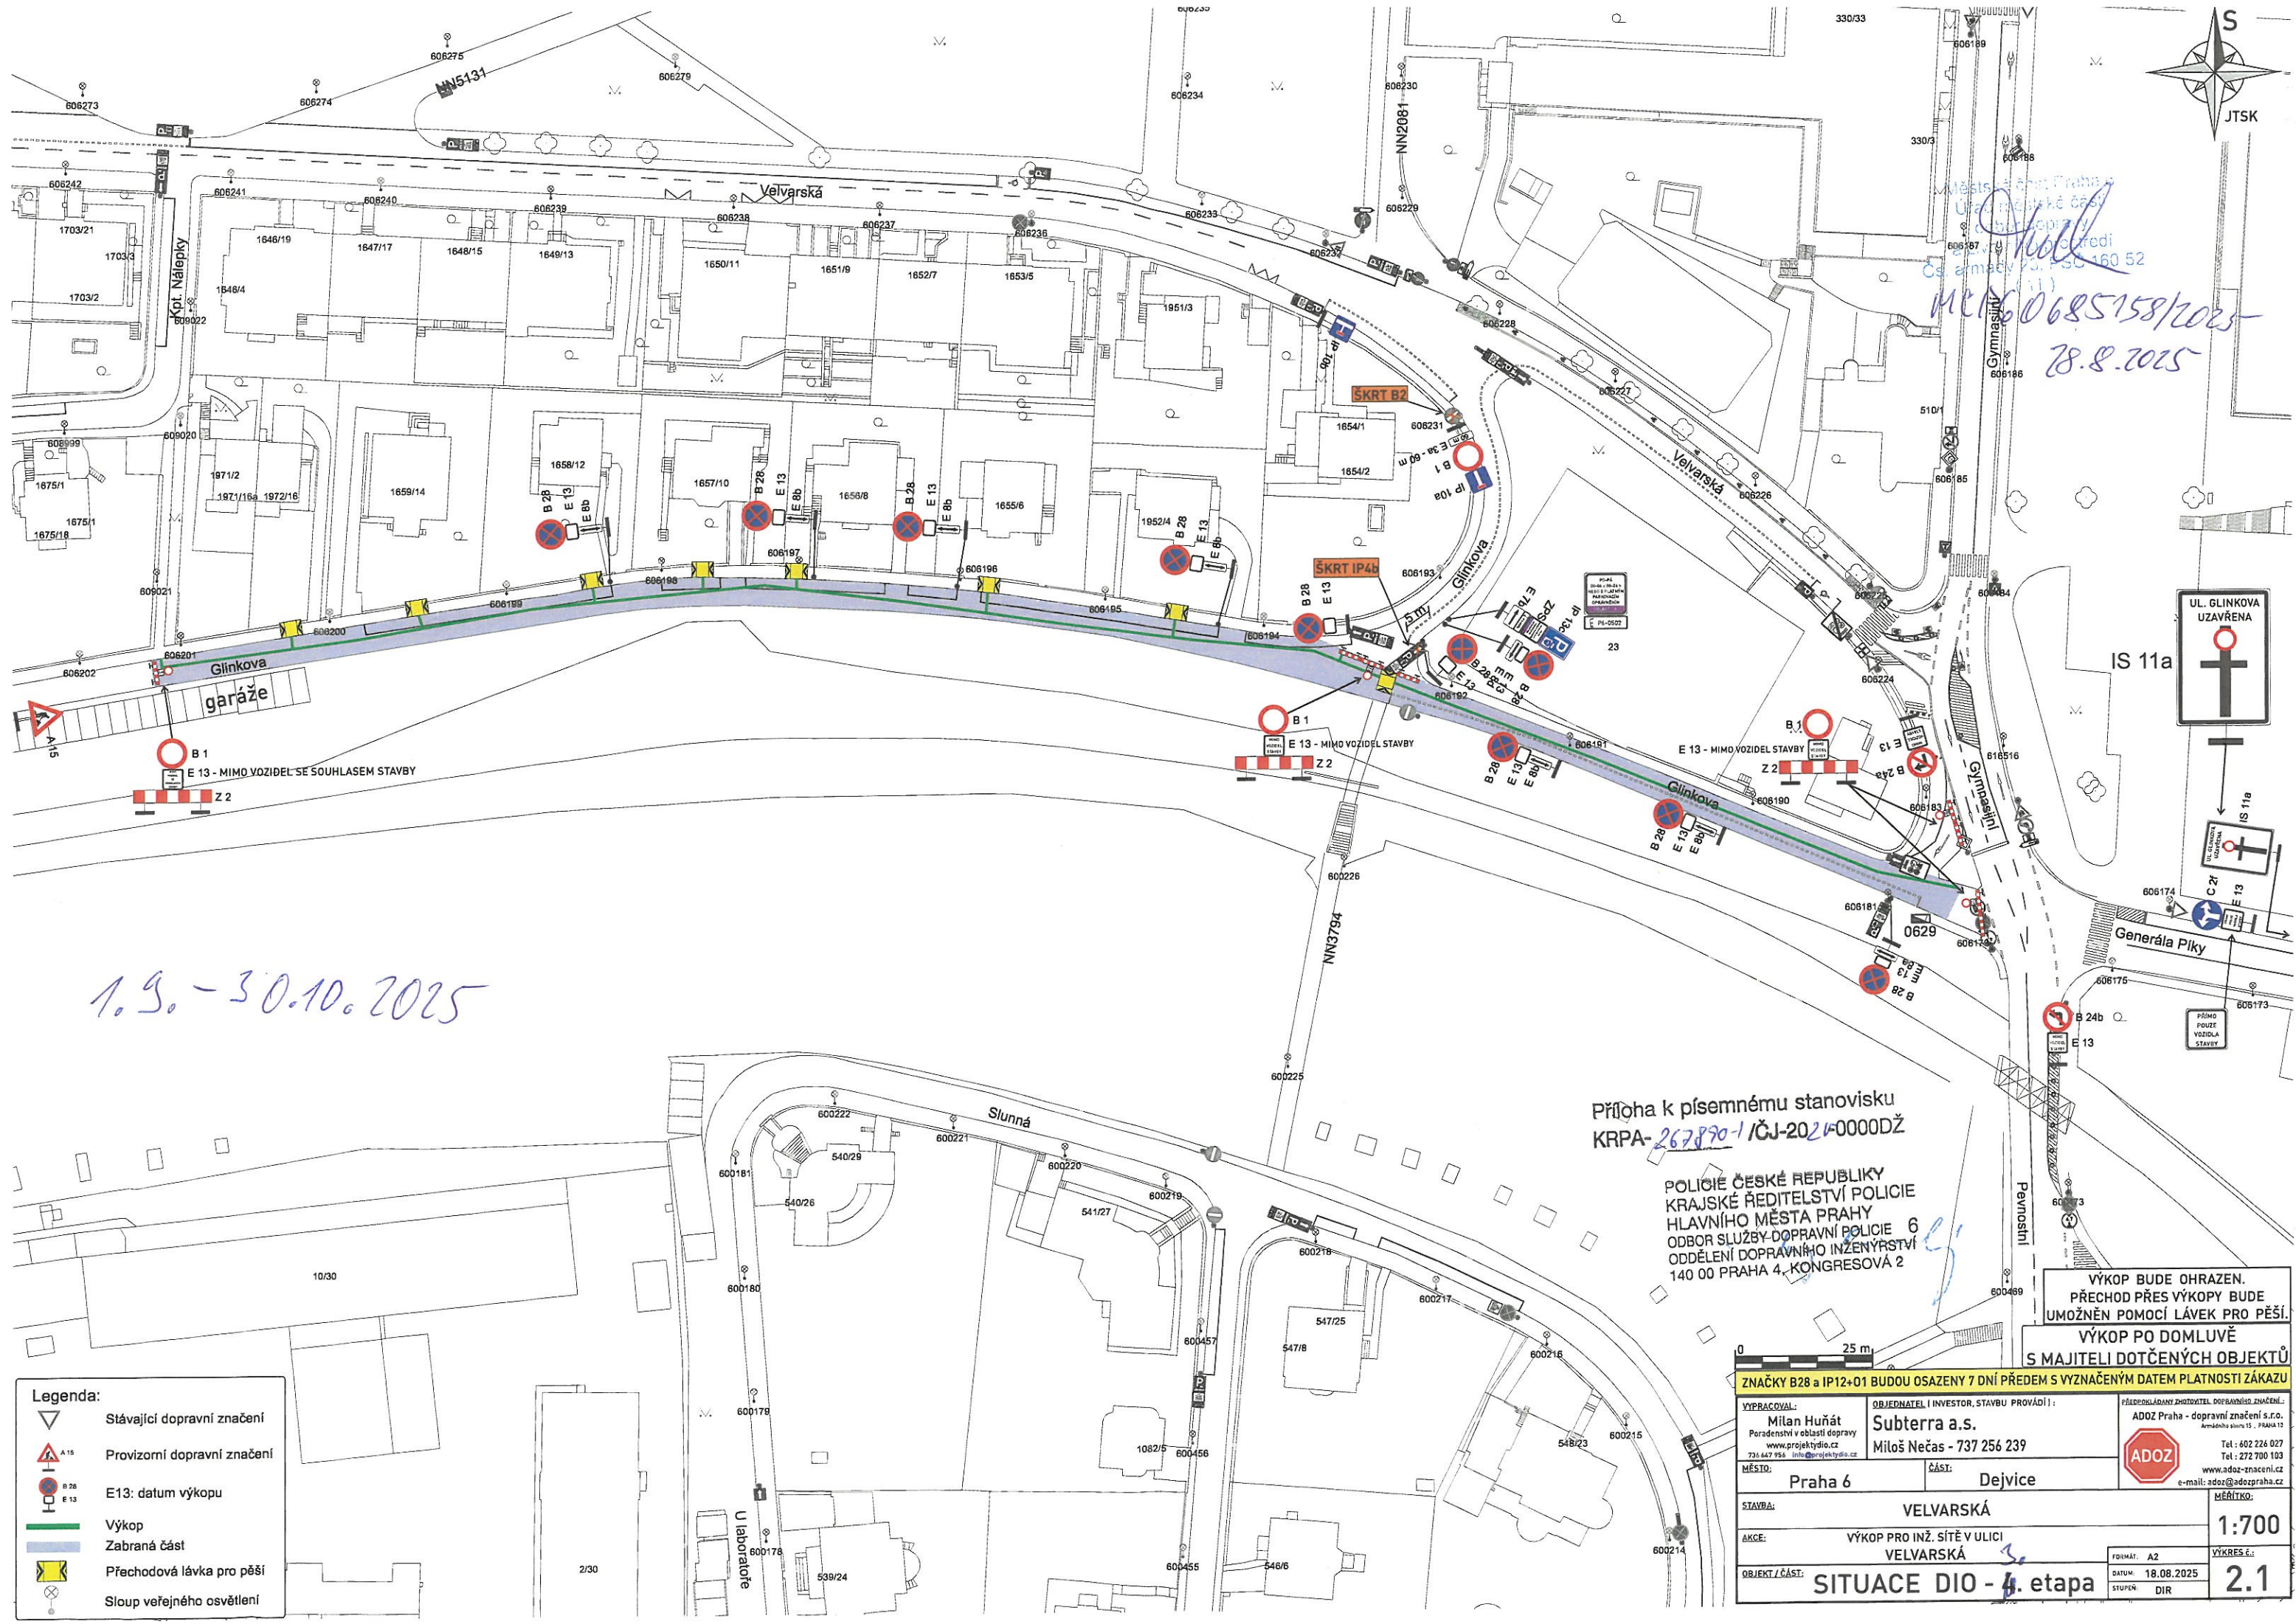


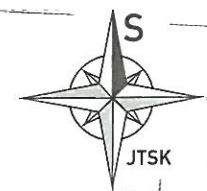

1.9. - 30.10.2025

Městská část Praha 6
Úřad městské části
Číslo jednací: 60685158/2025
28.8.2025

Příloha k písemnému stanovisku
KRPA-267890-1/ČJ-2025-0000DŽ


POLICIE ČESKÉ REPUBLIKY
KRAJSKÉ ŘEDITELSTVÍ POLICIE
HLAVNÍHO MĚSTA PRAHY
ODBOR SLUŽBY DOPRAVNÍ POLICIE 6
ODDĚLENÍ DOPRAVNÍHO INŽENÝRSTVÍ
140 00 PRAHA 4, KONGRESOVÁ 2

VÝKOP BUDE OHRAZEN.
PŘECHOD PŘES VÝKOPY BUDE
UMOŽNĚN POMOCÍ LÁVEK PRO PĚŠÍ.

VÝKOP PO DOMLUVĚ
S MAJITELI DOTČENÝCH OBJEKTŮ

VÝKOP BUDE OHRAZEN. PŘECHOD PŘES VÝKOPY BUDE UMOŽNĚN POMOCÍ LÁVEK PRO PĚŠÍ.	
VÝKOP PO DOMLUVĚ S MAJITELI DOTČENÝCH OBJEKTŮ	
ZNAČKY B28 a IP12+01 BUDOU OSAZENY 7 DNÍ PŘEDEM S VYZNAČENÝM DATUM PLATNOSTI ZÁKAZU	
VYPRACOVAL: Milan Huňát Poradenství v oblasti dopravy www.projektydio.cz 731 447 954 info@projektydio.cz	OBJEDNATEL I INVESTOR, STAVBU PROVÁDÍ: Subterra a.s. Miloš Nečas - 737 256 239
MÍSTO: PRAHA 6	ČÁST: Dejvice
STAVBA: VELVARSKÁ	MĚŘÍTKO: 1:700
AKCE: VÝKOP PRO INŽ. SÍŤ V ULICI VELVARSKÁ	YKRES E: 2.1
OBJEKT / ČÁST: SITUACE DIO - 4. etapa	FORMÁT: A2 DATUM: 18.08.2025 STUPEŇ: DIR

- Legenda:
- Stávající dopravní značení
 - Provizorní dopravní značení
 - E13: datum výkopu
 - Výkop
 - Zabraná část
 - Přechodová lávka pro pěší
 - Sloup veřejného osvětlení

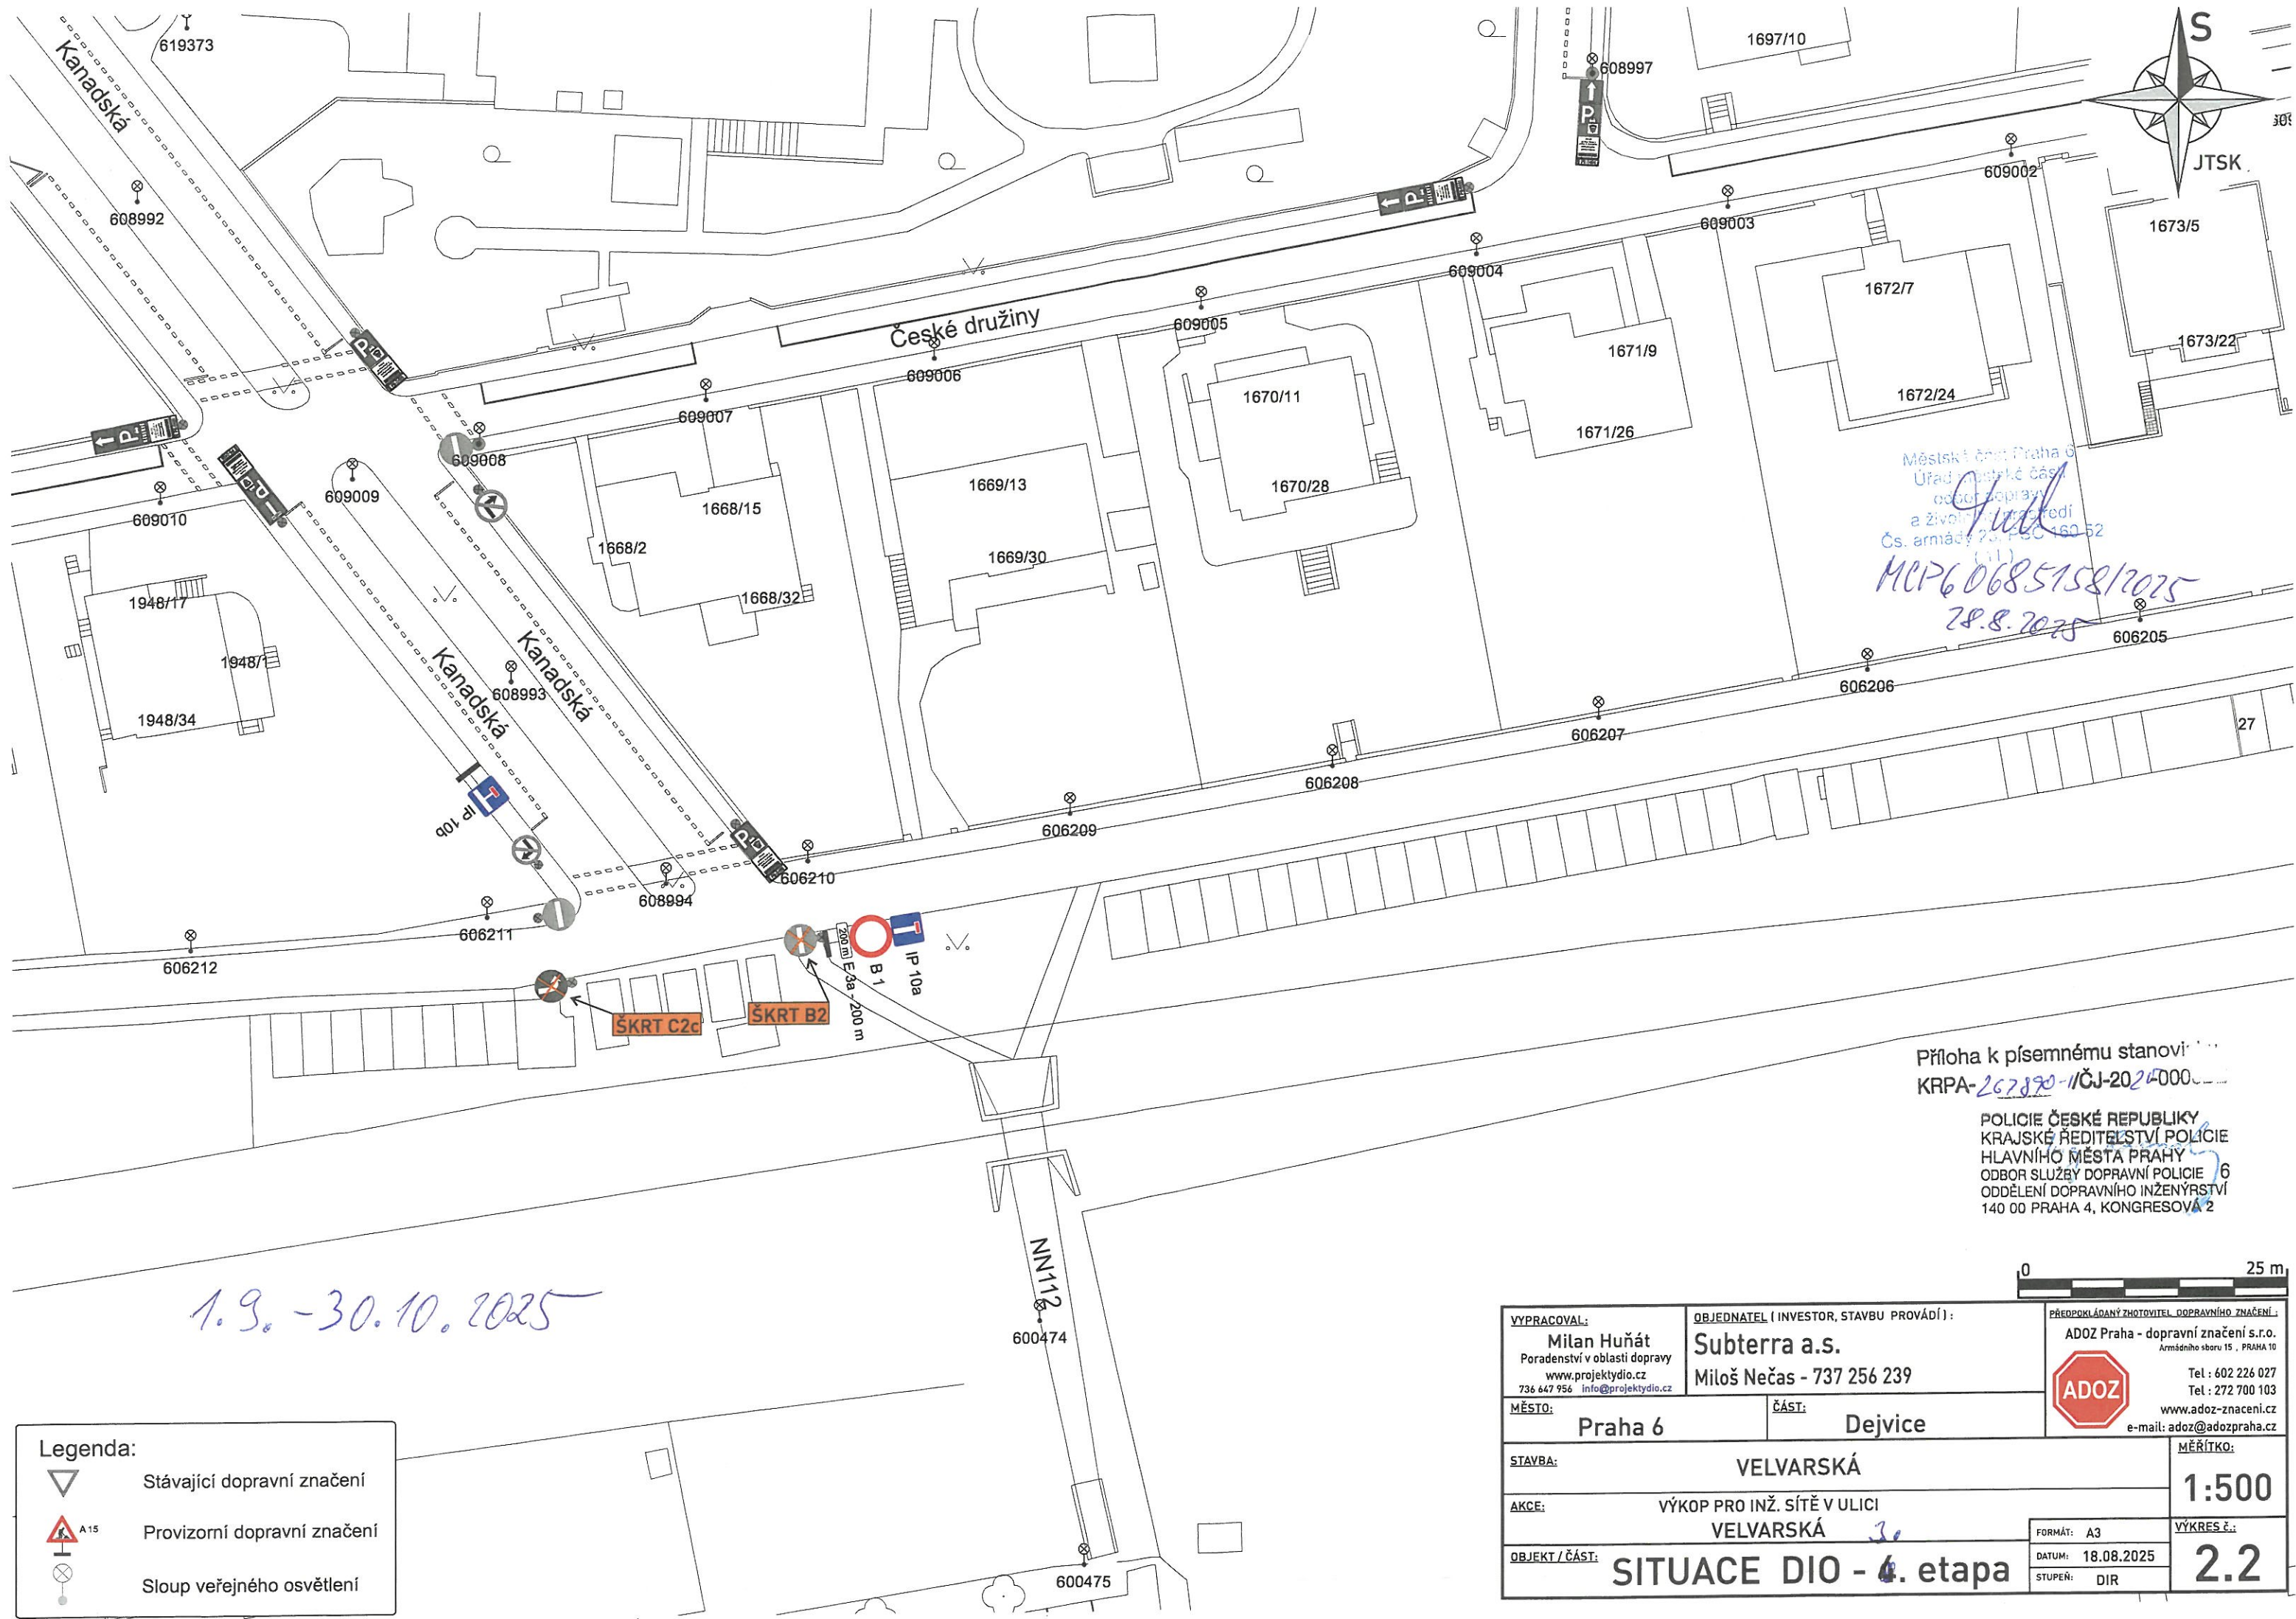

Příloha k písemnému stanovisku
KRPA-267890-1/ČJ-2024000


POLICIE ČESKÉ REPUBLIKY
KRAJSKÉ ŘEDITELSTVÍ POLICIE
HLAVNÍHO MĚSTA PRAHY
ODBOR SLUŽBY DOPRAVNÍ POLICIE
ODDĚLENÍ DOPRAVNÍHO INŽENÝRSTVÍ
140 00 PRAHA 4, KONGRESOVA 2

0 25 m

Legenda:

- Stávající dopravní značení
- Provizorní dopravní značení
- Sloup veřejného osvětlení

VYPRACOVAL: Milan Huňát Poradenství v oblasti dopravy www.projektydio.cz 736 647 956 info@projektydio.cz		OBJEDNATEL (INVESTOR, STAVBU PROVÁDÍ): Subterra a.s. Miloš Nečas - 737 256 239		PŘEDPOKLÁDANÝ ZHOTOVITEL DOPRAVNÍHO ZNAČENÍ: ADOZ Praha - dopravní značení s.r.o. Armádního sboru 15, PRAHA 10 Tel : 602 226 027 Tel : 272 700 103 www.adoz-znacení.cz e-mail: adoz@adozpraha.cz	
MĚSTO: Praha 6		ČÁST: Dejvice		MĚŘÍTKO: 1:500	
STAVBA: VELVARSKÁ		AKCE: VÝKOP PRO INŽ. SÍTĚ V ULICI VELVARSKÁ		FORMÁT: A3	VÝKRES č.: 2.2
OBJEKT / ČÁST: SITUACE DIO - 4. etapa		DATUM: 18.08.2025		STUPEŇ: DIR	

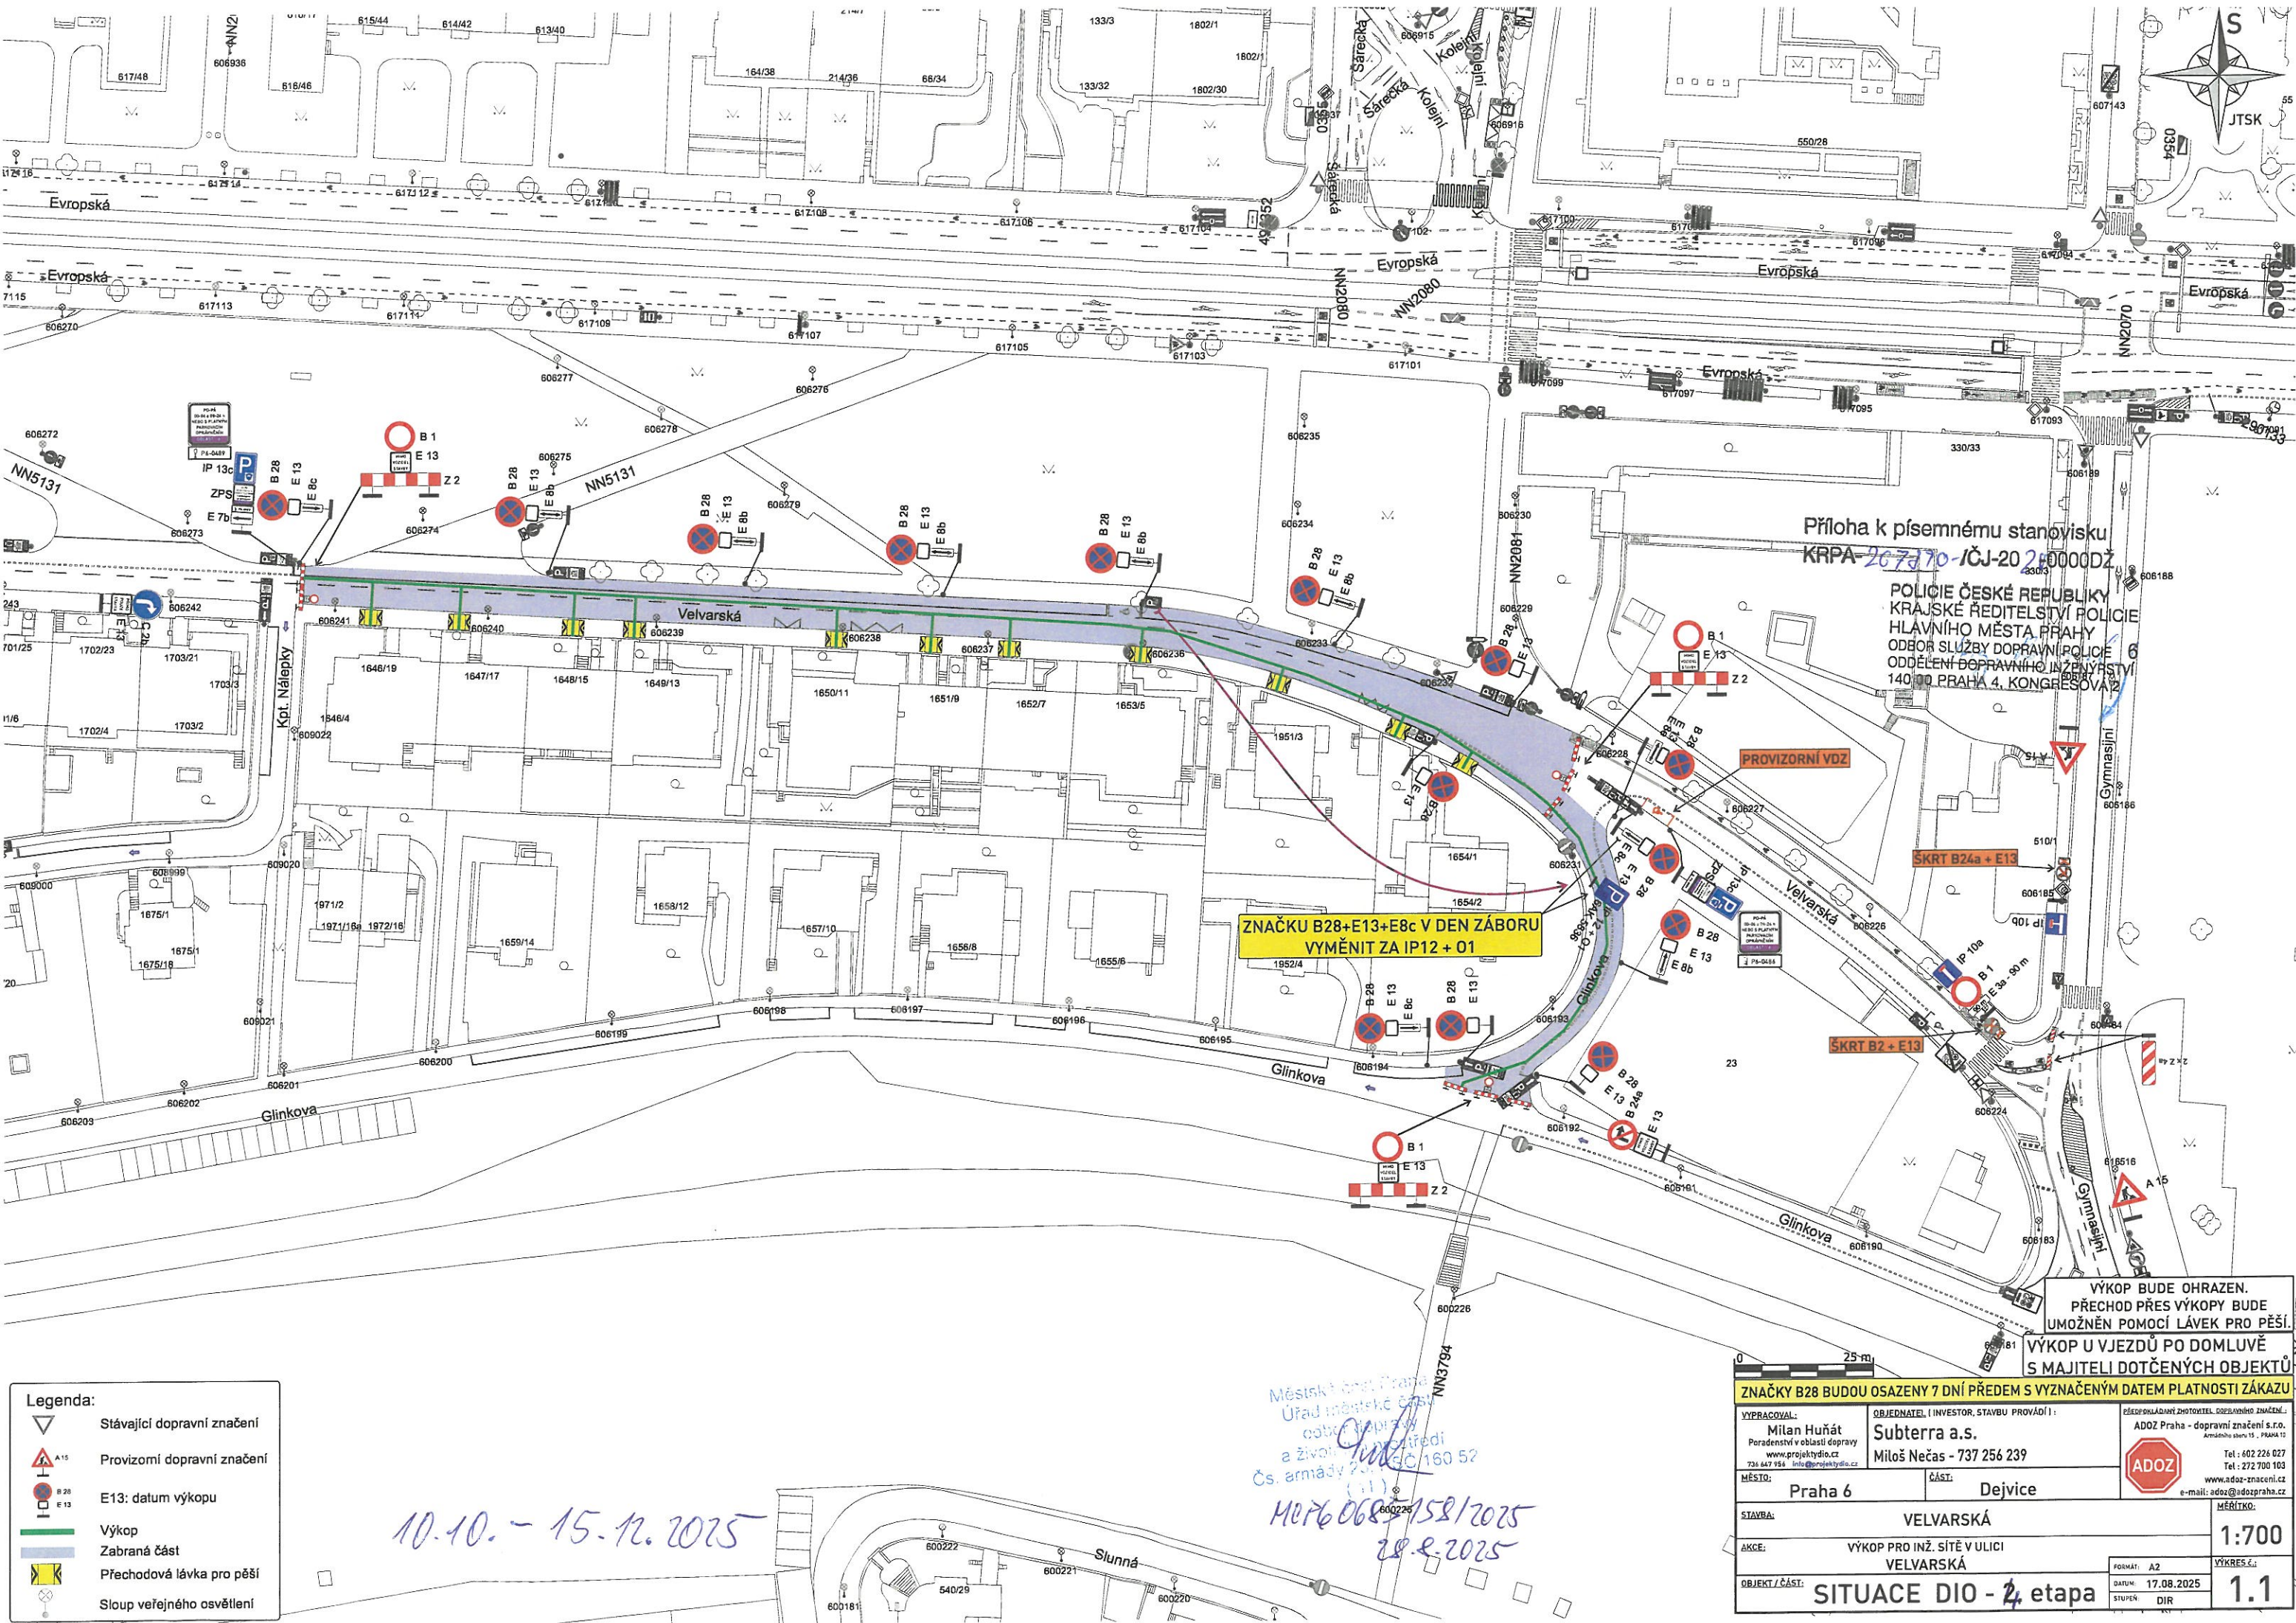

Legenda:

- Stávající dopravní značení
- Provizorní dopravní značení
- E13: datum výkopu
- Výkop
- Zabraná část
- Přechodová lávka pro pěší
- Sloup veřejného osvětlení

10.10. - 15.12.2025

Městský úřad Praha
Úřad městské části
odbor dopravy
a životního prostředí
Čs. armády 160 52
MČP 6 068 158/2025
28.8.2025

Příloha k písemnému stanovisku
KRPA-26770-1ČJ-2020000DŽ

POLICE ČESKÉ REPUBLIKY
KRAJSKÉ ŘEDITELSTVÍ POLICIE
HLAVNÍHO MĚSTA PRAHY
ODBOR SLUŽBY DOPRAVNÍ POLICIE
ODDĚLENÍ DOPRAVNÍ INŽENÝRSTVÍ
140 00 PRAHA 4, KONGRESOVÁ 2

PROVIZORNÍ VĚZ

SKRT B24a + E13

SKRT B2 + E13

IP 10a

IP 13c

IP 13b

IP 13a

IP 13d

IP 13e

IP 13f

VÝKOP BUDE OHRAZEN.
PŘECHOD PŘES VÝKOPY BUDE
UMOŽNĚN POMOCÍ LÁVEK PRO PĚŠÍ.
VÝKOP U VJEZDŮ PO DOMLUVĚ
S MAJITELI DOTČENÝCH OBJEKTŮ

ZNAČKY B28 BUDOU OSAZENY 7 DNÍ PŘEDEM S VYZNAČENÝM DATUM PLATNOSTI ZÁKAZU			
VYPRACOVAL: Milan Huňát Poradenství v oblasti dopravy www.projektydio.cz 736 647 156 info@projektydio.cz		OBJEDNATEL / INVESTOR, STAVBU PROVÁDÍ: Subterra a.s. Miloš Nečas - 737 256 239	
MĚSTO: Praha 6		ČÁST: Dejvice	
STAVBA: VELVARSKÁ		MĚŘÍTKO: 1:700	
AKCE: VÝKOP PRO INŽ. SÍTĚ V ULICI VELVARSKÁ		VÝKRESČ.: 1.1	
OBJEKT / ČÁST: SITUACE DIO - 4. etapa		DATUM: 17.08.2025	
		STUPEŇ: DIR	



POLICIE ČESKÉ REPUBLIKY
KRAJSKÉ ŘEDITELSTVÍ POLICIE
HLAVNÍHO MĚSTA PRAHY
ODBOR SLUŽBY DOPRAVNÍ POLICIE
ODDĚLENÍ DOPRAVNÍHO INŽENÝRSTVÍ
140 00 PRAHA 4, KONGRESOVÁ 2

Městské čep Praha 6
Úřad městské části
odborný
a životní prostředí
Čs. armády 25, PSČ 160 52

MCPG 0685758/2025
18.8.2025

VYPRACOVAL: Milan Huňát Poradenství v oblasti dopravy www.projektydio.cz 736 647 956 info@projektydio.cz		OBJEDNATEL (INVESTOR, STAVBU PROVÁDÍ): Subterra a.s. Miloš Nečas - 737 256 239		PŘEDPOKLÁDANÝ ZHOTOVITEL DOPRAVNÍHO ZNAČENÍ: ADOZ Praha - dopravní značení s.r.o. Armádního sboru 15 , PRAHA 1  Tel : 602 226 020 Tel : 272 700 100 www.adoz-znacenici.cz e-mail: adoz@adozpraha.cz	
MÍSTO: Praha 6		ČÁST: Dejvice			
STAVBA: VELVARSKÁ				MĚŘÍTKO: 1:500	
AKCE: VÝKOP PRO INŽ. SÍTĚ V ULICI VELVARSKÁ					
OBJEKT / ČÁST: SITUACE DIO - 2. etapa				VÝKRES č.: 1.2	
				FORMÁT: A3 DATUM: 17.08.2025 STUPEŇ: DIR	