


Etapa 2
VK č. 22-08-132
povolení od 1.10.2022 do 30.9.2023
ze dne 27.9.2022

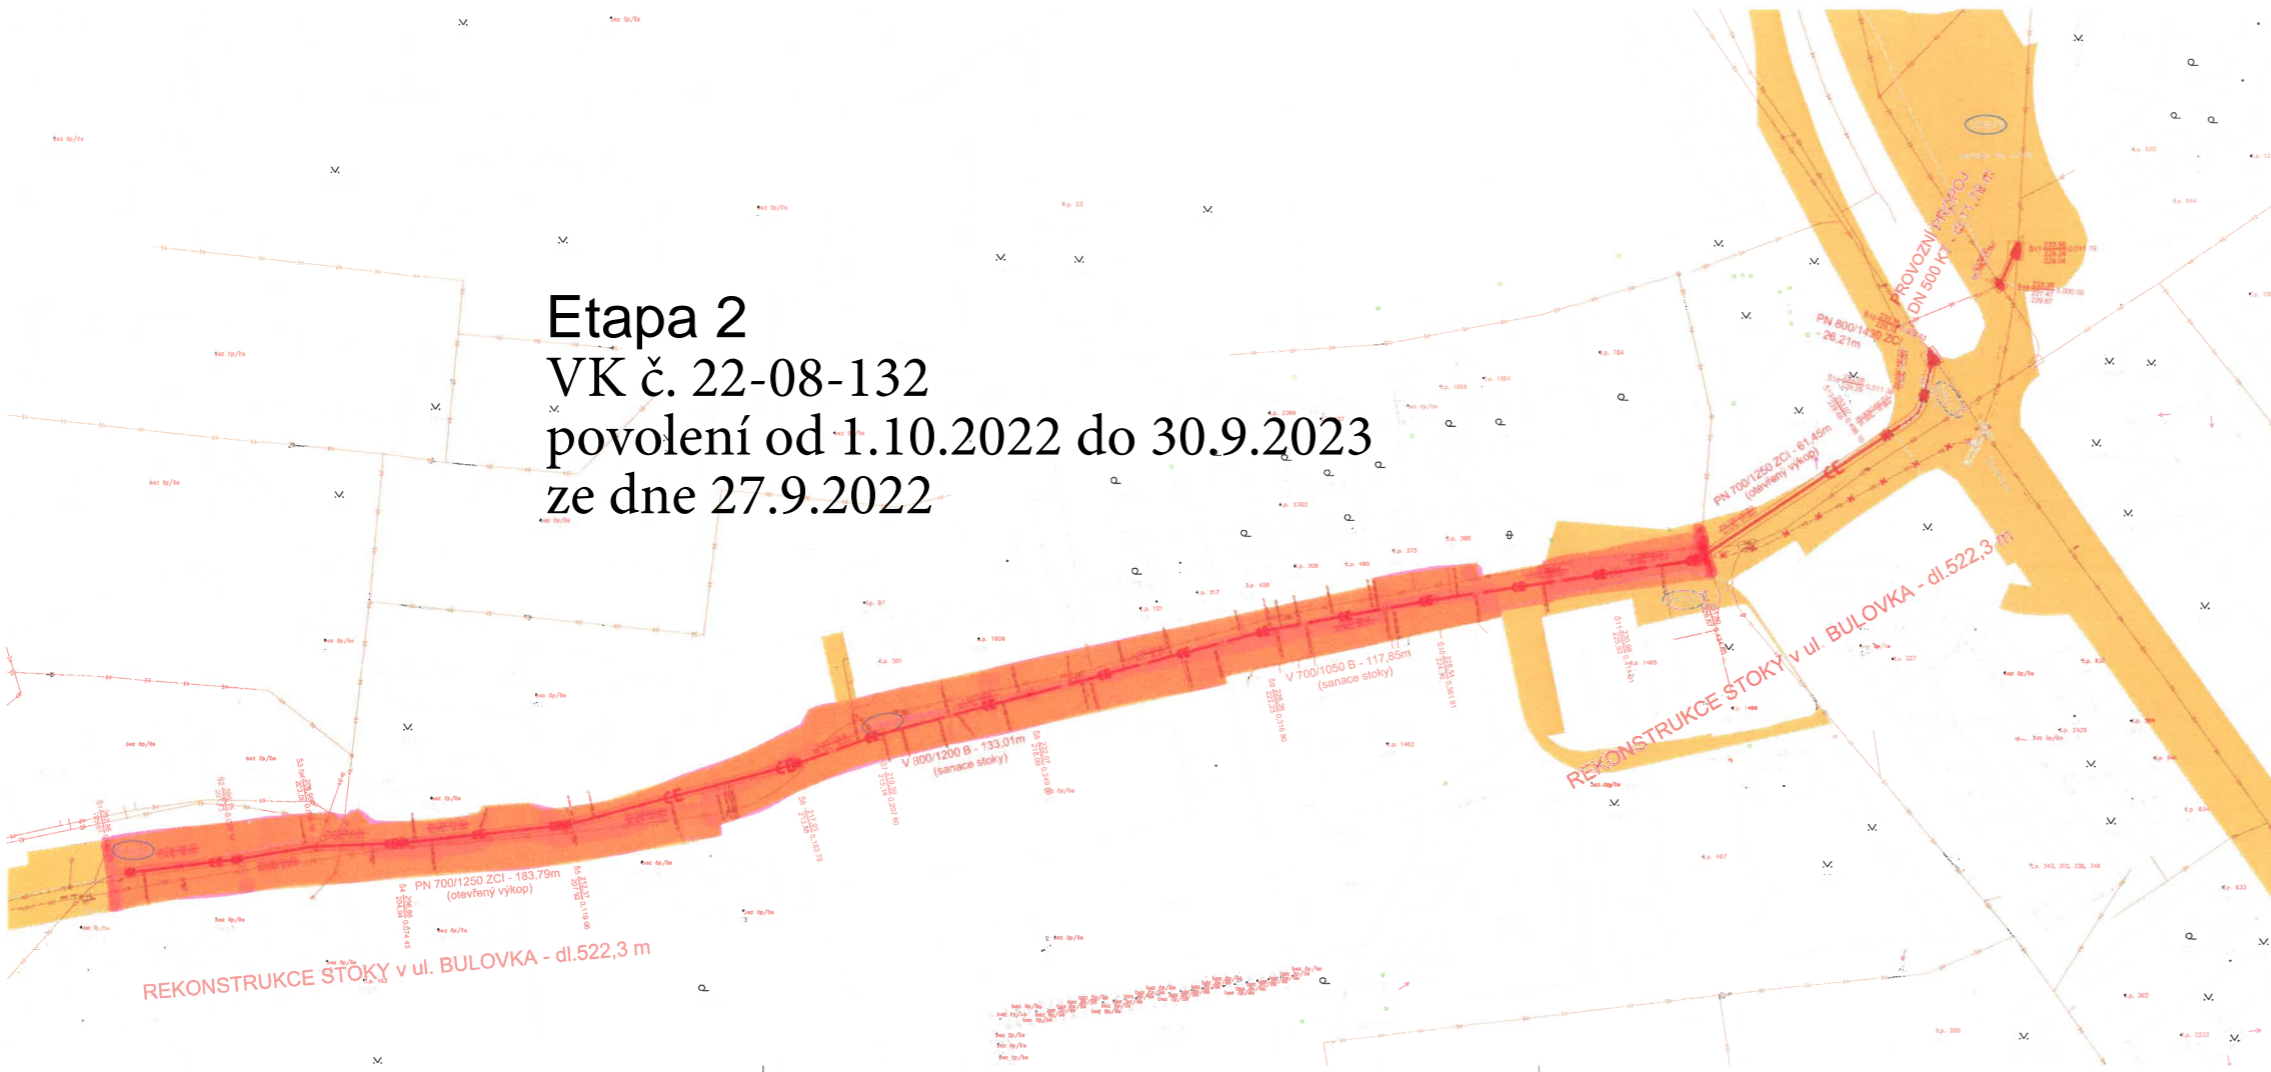

LEGENDA:

- PVK - STÁVAJÍCÍ KANALIZACE
- REKONSTRUOVANÝ ÚSEK KANALIZACE (VÝKOP)
- REKONSTRUOVANÝ ÚSEK KANALIZACE (SANACE)
- PVK - KANALIZACE (RUŠENÁ ČÁST STÁVAJÍCÍ KANALIZACE)
- PAŽENÝ VÝKOP PRO REKONSTRUKCI KANALIZACE
- DOTČENÉ POZEMKY VE VLASTNICTVÍ HL. M. PRAHY
- KN POZEMKU DOTČENÉHO STAVBOU

PARCELY	VLASTNÍK	ADRESA	DRUH POZEMKU	ZPŮSOB VYUŽITÍ	VÝMĚRA	
p.č.	LV	Kat. úz.			m ²	
3732/3	1923	Libeň	Hlavní město Praha	Mariánské náměstí 2/2, Staré Město, 11001 Praha 1	ostatní plocha	978
3732/1	1923	Libeň	Hlavní město Praha	Mariánské náměstí 2/2, Staré Město, 11001 Praha 1	ostatní plocha	10 003
3905/2	1923	Libeň	Hlavní město Praha	Mariánské náměstí 2/2, Staré Město, 11001 Praha 1	ostatní plocha	22 128
1259/3	1923	Libeň	Hlavní město Praha	Mariánské náměstí 2/2, Staré Město, 11001 Praha 1	ostatní plocha	2 503

Výškový systém Balk p.v. Souřadný systém S-JTSK

6			
5			
4			
3			
2			
1			
REVIZE	POPIS	DATUM	SCHVÁLIL

Sweco Hydroprojekt a.s. Ústředí Praha Táborská 31, 140 16 Praha 4; praha@sweco.cz; www.sweco.cz		SWECO	
VYPRACOVAL	Hrbek	HP	Hrbek
PROJEKTANT	Hrbek	REDITEL DIVIZE	Ing. Hanák
OBEDNATEL	Pražská vodohospodářská společnost a.s.		Praha 8
AKCE:	1/1/K11/00 Rekonstrukce kanalizace ul. Bulovka, Praha 8		ČÍSLO ZAKÁZKY 11 6211 0401
			STUPEŇ DVZ
			FORMÁT A4
			MĚŘÍTKO 1:1000
			ARCHIVNÍ ČÍSLO 00014019/1
PRÍLOHA:	KATASTRÁLNÍ SITUÁČNÍ VÝKRES		ČÍSLO PRÍLOHY C.3
			lm 1

Tato dokumentace včetně všech příloh (s výjimkou část poskytnutých objednatelům) je duševním vlastnictvím akciové společnosti Sweco Hydroprojekt a.s. Objednatel této dokumentace je oprávněn ji využívat k účelům vyplývajícím z uzavřené smlouvy bez jakéhokoli omezení. Jiné použití (jako vyhledání, tisk, převzetí) nejsou bez předchozího souhlasu společnosti objednatel opodřelnými. Tato dokumentace ani její částí jakkoli využívat, kopírovat (ani jiným způsobem rozmnožovat) nebo zřizovat další osoby. Poznámky: Podobky zpracované jsou přibojeny pouze k výškovému číslu 01 nebo originálu přílohy (metříků).