

Sp.zn.: ODUR/422842/2024/Ste
Č.j.: MCP2/427757/2024/ODUR/Ste
Vyřizuje: Ing. Zoran Stehlík, Odbor dopravy a územního rozvoje
tel: 236 044 279
e-mail: zoran.stehlik@praha2.cz

Praha, dne 12.8.2024

ROZHODNUTÍ

POVOLENÍ UZAVÍRKY

Výroková část:

Úřad městské části Praha 2, odbor dopravy a územního rozvoje, jako silniční správní úřad příslušný podle § 40 odst. 5 písm. c) zákona č. 13/1997 Sb., o pozemních komunikacích, ve znění pozdějších předpisů (dále jen "zákon o pozemních komunikacích") ve správním řízení přezkoumal žádost o povolení uzavírky, kterou dne 7.8.2024 podal

PROCKERT & HYNEK, a.s., IČO 25600559, Palackého 782, 252 63 Roztoky u Prahy

(dále jen "žadatel"), a na základě tohoto přezkoumání a souhlasu Policie České republiky, Krajské ředitelství policie hl.m.Prahy, odbor služby dopravní policie dne 13.3.2024 č.j. KRPA-88269-1/ČJ-2024-0000DŽ a Technické správy komunikací hl. m. Prahy, a.s. dne 3.7.2024 č.j. Smlouva o výpůjčce č. 2/24/1212/142 podle § 24 zákona o pozemních komunikacích a § 39 odst. 5 vyhlášky č. 104/1997 Sb., kterou se provádí zákon o pozemních komunikacích, ve znění pozdějších předpisů

p o v o l u j e

úplnou uzavírku místní komunikace:

Albertov, Praha 2 – Nové Město

(dále jen "uzavírka") v ulici Albertov v době od 19.8.2024 do 30.9.2024 a nařizuje objížděku po této trase:

Albertov – Hlavova – Studničkova, Praha 2 – Nové Město

Pro uzavírku stanoví tyto podmínky:

1. Žadatel zajistí osazení dopravního značení uzavírky a objížděky. Dopravní značení bude v souladu s ustanoveními zákona č. 361/2000 Sb., o provozu na pozemních komunikacích a o změnách některých zákonů (zákon o silničním provozu), ve znění pozdějších předpisů a vyhlášky č. 294/2015 Sb., kterou se provádějí pravidla provozu na pozemních komunikacích, ve znění pozdějších předpisů. Žadatel odpovídá za stav dopravního značení po celou dobu uzavírky.
2. Umístění dopravních značek, včetně označení objížděkové trasy, bude provedeno v souladu s vyjádřením Policie ČR KŘ hl. m. Prahy, odbor služby dopravní policie ze dne č.j. .
3. Průchod pro pěší musí být zajištěn
4. Ukončení prací v prostoru uzavírky musí být neprodleně oznámeno na Úřad městské části Praha 2, odbor dopravy a územního rozvoje. Současně musí být odstraněna zařízení, označení apod. uzavírky a musí být zajištěno původní značení ve smyslu vyhlášky č. 294/2015 Sb., kterou se provádějí pravidla provozu na pozemních komunikacích, ve znění pozdějších předpisů.

Za provádění prací zodpovídá: Marek Daněček, +420 602 126 993, Lukáš Svoboda, +420 724374 235

Účastníci řízení, na něž se vztahuje rozhodnutí správního orgánu:

PROCKERT & HYNEK, a.s., Palackého 782, 252 63 Roztoky u Prahy

Odůvodnění:

Žadatel podal dne 7.8.2024 žádost o povolení uzavírky místní komunikace.

Silniční správní úřad žádost podle § 39 odst. 1 a 2 vyhlášky č. 104/1997 Sb., kterou se provádí zákon o pozemních komunikacích, ve znění pozdějších předpisů posoudil a po projednání podle § 24 odst. 2 písm. a) až c) zákona o pozemních komunikacích a na základě souhlasu příslušného orgánu Policie České republiky podle § 24 zákona o pozemních komunikacích a § 39 odst. 4 a 5 vyhlášky č. 104/1997 Sb., kterou se provádí zákon o pozemních komunikacích, ve znění pozdějších předpisů povolil uzavírku místní komunikace za podmínek stanovených ve výroku tohoto rozhodnutí.

Účastníci řízení - další dotčené osoby:

Vypořádání s návrhy a námitkami účastníků:

- Účastníci neuplatnili návrhy a námítky.

Vypořádání s vyjádřeními účastníků k podkladům rozhodnutí:

- Účastníci se k podkladům rozhodnutí nevyjádřili.

Poučení účastníků:


Proti tomuto rozhodnutí se lze odvolat do 15 dnů ode dne jeho oznámení k Magistrátu hlavního města Prahy odboru pozemních komunikací a drah podáním u zdejšího správního orgánu. Odvolání proti tomuto rozhodnutí nemá podle § 24 odst. 4 zákona o pozemních komunikacích odkladný účinek.

Odvolání se podává s potřebným počtem stejnopisů tak, aby jeden stejnopis zůstal správnímu orgánu a aby každý účastník dostal jeden stejnopis. Nepodá-li účastník potřebný počet stejnopisů, vyhotoví je správní orgán na náklady účastníka.

Odvoláním lze napadnout výrokovou část rozhodnutí, jednotlivý výrok nebo jeho vedlejší ustanovení. Odvolání jen proti odůvodnění rozhodnutí je nepřipustné.

Nedodržení termínů nebo dalších podmínek uvedených v rozhodnutí bude posuzováno jako přešůpek podle § 42a odst.1, písm.a) zákona o pozemních komunikacích pro fyzické osoby nebo podle § 42b odst. 1 písm. a) zákona o pozemních komunikacích pro právnické osoby s možností sankce až do výše 500.000,- Kč.

Josef Gal
vedoucí odboru dopravy a územního rozvoje ÚMČ Praha 2
otisk úředního razítka



Městská část Praha 2 – vítěz Město pro byznys 2012, 2013, 2014, 2017, 2019 a Město pro byznys desetiletí – cena týdeníku Ekonom
ÚMČ Praha 2, náměstí Míru 20, 120 39 Praha 2
ústředna: 236 044 111, ved. odboru: 236 044 288
e-mail: josef.gal@praha2.cz, www.praha2.cz, IČ: 00063461, ID datové schránky: y7yb44i

Poplatek:

Správní poplatek podle zákona č. 634/2004 Sb., o správních poplatcích se nevyměřuje.

Obdrží:

Účastníci řízení (doporučeně do vlast.rukou fyzické osoby, doporučeně na doručenkou právnické osoby)

1. PROCKERT & HYNEK, a.s., Palackého č.p. 782, 252 63 Roztoky u Prahy

dotčené orgány státní správy

2. Policie České republiky, Krajské ředitelství policie hl.m.Prahy, odbor služby dopravní policie, IDDS: rkiai5y

3. Technická správa komunikací hl. m. Prahy, a.s., IDDS: mivq4t3

4. Hasičský záchranný sbor hlavního města Prahy, IDDS: jm9aa6j

5. Zdravotnická záchranná služba hl.m. Prahy, IDDS: 2ya36ee

6. Policie České republiky, Obvodní ředitelství policie Praha II, Místní oddělení Nové Město, IDDS: rkiai5y

Převzal dne: 13. 08. 2024

Jméno a podpis:

Vzdávám se práva na odvolání:

Aut

Číslo OP:

216184609

Doložka právní moci:

Vypraveno dne 13. 08. 2024
Toto rozhodnutí nabýlo dne 13. 08. 2024
právní moci a je vykonatelné
Vyznačeno dne 13. 08. 2024
Vyznačil: *[Signature]*

Sp.zn.: ODUR/422842/2024/Ste
Č.j.: MCP2/427740/2024/ODUR/Ste
Vyřizuje: Ing. Zoran Stehlik, Odbor dopravy a územního rozvoje
tel: 236 044 279
e-mail: zoran.stehlik@praha2.cz

Praha, dne 12.8.2024

ROZHODNUTÍ

POVOLENÍ ZVLÁŠTNÍHO UŽÍVÁNÍ KOMUNIKACE

Úřad městské části Praha 2, odbor dopravy a územního rozvoje, jako silniční správní úřad příslušný podle § 40 odst. 4 písm. c/ zákona č. 13/1997 Sb., o pozemních komunikacích, ve znění pozdějších předpisů (dále jen "zákon o pozemních komunikacích"), ve správním řízení přezkoumal žádost o zvláštní užívání místní komunikace podle § 25 odst. 6 písm. d/ zákona o pozemních komunikacích, kterou dne 7.8.2024 podal

PROCKERT & HYNEK, a.s., IČO 25600559, Palackého 782, 252 63 Roztoky u Prahy

(dále jen "žadatel"), a na základě tohoto přezkoumání a souhlasu Policie České republiky, Krajské ředitelství policie hl.m.Prahy, odbor služby dopravní policie dne 13.3.2024 č.j. KRPA-88269-1/ČJ-2024-0000DŽ a Technické správy komunikací hl. m. Prahy, a.s. dne 3.7.2024 č.j. Smlouva o výpůjčce č. 2/24/1212/142 podle § 25 odst. 1 a 2 zákona o pozemních komunikacích a § 40 odst. 9 vyhlášky č. 104/1997 Sb., kterou se provádí zákon o pozemních komunikacích, ve znění pozdějších předpisů

p o v o l u j e

zvláštní užívání místní komunikace pro:

výkopové práce – rekonstrukce kanalizace a obnovu vodovodních řadů – III. etapa Albertov, Votočkova, Hlavova, Praha 2 – Nové Město parc. č. 1423, 1426, 2466/1 v katastrálním území Nové Město

(dále jen "zvláštní užívání komunikace") v ulici Albertov, Votočkova, Hlavova v době
od 19.8.2024 do 30.9.2024 v tomto rozsahu:

**záběr vozovky v rámci rekonstrukce kanalizace a obnovu vodovodních řadů – „Albertov a okolí“
rozsah zaboru: 900 m²**

**Provedení dopravního značení bude v souladu s opatřením obecné povahy Č.j.:
MCP2/132000/2024/ODUR/Ste ze dne 13.3.2024**

Pro zvláštní užívání komunikace se stanoví tyto podmínky:

1. Uživatel zajistí místní úpravu na pozemních komunikacích (dále jen PK) podle výkresu v příloze tohoto rozhodnutí, umístěním dopravním značek v souladu se zák.č. 361/2000 Sb., o provozu na pozemních komunikacích a dalších předpisů.
2. Částečné omezení silničního provozu bude označeno dopravním značením, které předem odsouhlasil Policie ČR KŘ hl. m. Prahy, odbor služby dopravní policie. Případná úplná uzavírka bude povolena samostatným rozhodnutím, které vydá Úřad městské části Praha 2, odbor dopravy a územního rozvoje.
3. Výkopy jsou prováděny po etapách a po dokončení jedné etapy je možné zahájit etapu další.
4. Je nutné, aby v místech, kde výkopy leží v oblasti konstrukce vozovky, zpevněné krajnice, nemotoristické komunikace, chodníku nebo jiné dopravní plochy nebo v její těsné blízkosti, bylo po provedení zásypu dosaženo maximální možné homogenity únosnosti PK a jejího podloží.

5. Překážka provozu na PK musí být označena tak, aby ji jiný účastník mohl včas z dostatečné vzdálenosti zpozorovat, za snížené viditelnosti musí být dopravní zařízení doplněno výstražným světlem žluté barvy s nezávislým zdrojem energie.
6. Výkop musí být ohraničen zábranami po celé délce a výkopek se bude průběžně odvážet.
7. Stavba musí být koordinována s akcemi sdělenými navrhovatelem odborem koordinace TSK hl.m. Prahy.
8. Pro provádění stavby budou využívány pouze pracovní pruhy podle výkresu v příloze tohoto rozhodnutí s tím, že nebude narušen povrch přilehlé PK.
9. Budou respektovány zásady ČSN DIN 18 920 – ochrana stromů, porostů a ploch pro vegetaci při stavebních činnostech.
10. Během stavby musí být zachován příjezd a přístup k přilehlým objektům a dopravní obsluha dotčené oblasti (především příjezd sanitních, hasičských a policejních vozů a svoz domovního odpadu).
11. Veřejné plochy a PK dočasně užívané pro staveniště při současném zachování jejich užívání veřejností (chodníky, podchody apod.), včetně osob s omezenou schopností pohybu a orientace, se musí po dobu společného užívání bezpečně chránit a udržovat.
12. Při vzniku závady na jakémkoliv pouličním zařízení umožnit odstranění této závady, případně provést i navíc neplánované práce na vlastní náklady. Náhradu těchto nákladů lze požadovat na vlastníku pouličního zařízení.
13. Souběh a křížení se stávajícími inženýrskými sítěmi bude provedeno v souladu s ČSN 736005 a s dohodami se správcem těchto sítí.
14. Pozemek dotčený stavbou bude současně s jejím ukončením uveden do původního stavu podle schváleného harmonogramu jednotlivých etap.
15. Povolujícímu orgánu je vyhrazeno doplnit nebo pozměnit tyto podmínky, případně zrušit rozhodnutí o zvláštním užívání PK.
16. Důsledně dodržovat platné právní předpisy, zejména:
 - zák.č. 13/1997 Sb., o pozemních komunikacích
 - vyhl.č. 104/1997 Sb., kterou se provádí zákon o pozemních komunikacích
 - zák.č. 361/2000 Sb., o provozu na pozemních komunikacích
 - vyhl.č. 30/2001 Sb., kterou se provádějí pravidla provozu na PK a úprava a řízení provozu na PK
 - zák.č. 183/2006 Sb., stavební zákon
 - vyhl.č. 26/1999 Sb. hl.m. Prahy, o obecných technických požadavcích na výstavbu v hl.m. Praze
 - technické podmínky Ministerstva dopravy a spojů ČR - TP 146
 - zák.č. 114/1992 Sb., o ochraně přírody a krajiny
17. Za průběh zvláštního užívání komunikace zodpovídá: Marek Daněček, +420 602 126 993, Lukáš Svoboda, +420 724 374 235

Odůvodnění:

Žadatel v souladu s § 40 odst. 1 vyhlášky č. 104/1997 Sb., kterou se provádí zákon o pozemních komunikacích, ve znění pozdějších předpisů podal dne 7.8.2024 žádost o zvláštní užívání komunikace podle § 25 odst. 6 písm. d/ zákona o pozemních komunikacích.

Silniční správní úřad žádost podle § 40 odst. 5 vyhlášky č. 104/1997 Sb., kterou se provádí zákon o pozemních komunikacích, ve znění pozdějších předpisů posoudil a podle § 25 odst. 1 a 2 zákona o pozemních komunikacích a § 40 odst. 9 vyhlášky č. 104/1997 Sb., kterou se provádí zákon o pozemních komunikacích, ve znění pozdějších předpisů povolil zvláštní užívání komunikace za podmínek stanovených ve výroku tohoto rozhodnutí, protože byly splněny zákonné podmínky pro vydání tohoto rozhodnutí, kterými jsou předchozí souhlasy vlastníka komunikace a příslušného orgánu Policie České republiky.

Námítky účastníků nebyly v řízení uplatněny.

Upozornění:

- Nedodržení termínů nebo dalších podmínek uvedených v rozhodnutí bude posuzováno jako přestupek podle § 42a odst.1, písm.b) pro fyzické osoby nebo podle § 42b odst.1 písm. b) zákona o pozemních komunikacích pro právnické nebo fyzické podnikající osoby s možností sankce až do výše 500.000,- Kč.

- Případná uzavírka bude povolena samostatným rozhodnutím, které vydá Úřad městské části Praha 2, odbor dopravy a územního rozvoje.
- Toto rozhodnutí nenahrazuje stavební povolení.

Poučení o odvolání:

Proti tomuto rozhodnutí se lze odvolat do 15 dnů ode dne jeho oznámení k Magistrátu hlavního města Prahy odboru pozemních komunikací a drah, podáním u zdejšího úřadu.

Josef Gal
vedoucí odboru dopravy a územního rozvoje UMČ Praha 2
Marek Šebestík v. z.

**Poplatek:**

Správní poplatek podle zákona č. 634/2004 Sb., o správních poplatcích položky 36 písm. a) ve výši 500 Kč byl zaplacen.

Obdrželi:

Účastníci řízení (doporučeně do vlast.rukou fyzické osoby, doporučeně na doručenkou právnické osoby)

1. PROCKERT & HYNEK, a.s., Palackého č.p. 782, 252 63 Roztoky u Prahy

dotčené orgány státní správy

2. Policie České republiky, Krajské ředitelství policie hl.m.Prahy, odbor služby dopravní policie, IDDS: rkiai5y

3. Technická správa komunikací hl. m. Prahy, a.s., IDDS: mivq4t3

Převzal dne:

13. 08. 2024

Podpis:

216184609

Vzdávám se práva na odvolání:

kw

Číslo OP:

Právní moc:

13. 08. 2024

Vypraveno dne 13. 08. 2024
Toto rozhodnutí nabylo dne právní moci a je vykonatelné
Vyznačeno dne 13. 08. 2024
Vyznačil:

Sp.zn.: ODUR/422842/2024/Ste

Č.j.: MCP2/427691/2024/ODUR/Ste

Vyřizuje: Ing. Zoran Stehlik, Odbor dopravy a územního rozvoje

tel: 236 044 279

e-mail: zoran.stehlik@praha2.cz

Praha, dne 12.8.2024

PŘECHODNÁ ÚPRAVA SILNIČNÍHO PROVOZU NA PRAZE 2

Žadatel: PROCKERT & HYNEK, a.s., IČO 25600559, Palackého 782, 252 63 Roztoky u Prahy

Úřad městské části Praha 2, odbor dopravy a územního rozvoje příslušný podle § 124 odst. 6 zákona č. 361/2000 Sb., o provozu na pozemních komunikacích a o změnách některých zákonů (dále jen zákon o silničním provozu) a obecně závazné vyhlášky hl.m. Prahy č. 55/2000 Sb. HMP, kterou se vydává Statut hlavního města Prahy, se souhlasem Policie České republiky, Krajské ředitelství policie hl.m.Prahy, odbor služby dopravní policie dne 13.3.2024 č.j. KRPA-88269-1/ČJ-2024-0000DŽ a Technické správy komunikací hl. m. Prahy, a.s. dne 3.7.2024 č.j. Smlouva o výpůjčce č. 2/24/1212/142

s t a n o v í

podle § 77 odst. 1, písm. c) zákona č. 361/2000 Sb., o provozu na pozemních komunikacích a o změnách některých zákonů (zákon o silničním provozu), ve znění pozdějších předpisů a dále ve smyslu vyhlášky č. 294/2015 Sb., kterou se provádějí pravidla provozu na pozemních komunikacích, ve znění pozdějších předpisů, přechodnou úpravu v dopravním značení, která bude v souladu s opatřením obecné povahy Č.j.: MCP2/132000/2024/ODUR/Ste ze dne 13.3.2024 – stavební zábor Albertov a okolní ulice - 3.etapa, Praha, Nové Město, Albertov, Hlavova, Votočkova, na pozemku parc. č. 1423, 1426, 2466/1 v katastrálním území Nové Město.

termín: od 19.8.2024 do 30.9.2024

DZ viz grafická příloha

Josef Gál
vedoucí odboru dopravy a územního rozvoje ÚMČ Praha 2
Marek Šebestík v. z.
MĚSTSKÁ ČÁST PRAHA 2
ÚŘAD MĚSTSKÉ ČÁSTI
odbor dopravy a územního rozvoje
120 39 Praha 2, náměstí Míru 20

Příloha:

- ověřený situační výkres

Obdrží:


Účastníci řízení (doporučeně do vlast.rukou fyzické osoby, doporučeně na doručenkou právnické osoby)

1. PROCKERT & HYNEK, a.s., Palackého č.p. 782, 252 63 Roztoky u Prahy


dotčené orgány státní správy

2. Policie České republiky, Krajské ředitelství policie hl.m.Prahy, odbor služby dopravní policie, IDDS: rkiai5y

3. Technická správa komunikací hl. m. Prahy, a.s., IDDS: mivq4t3

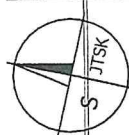

ZPS

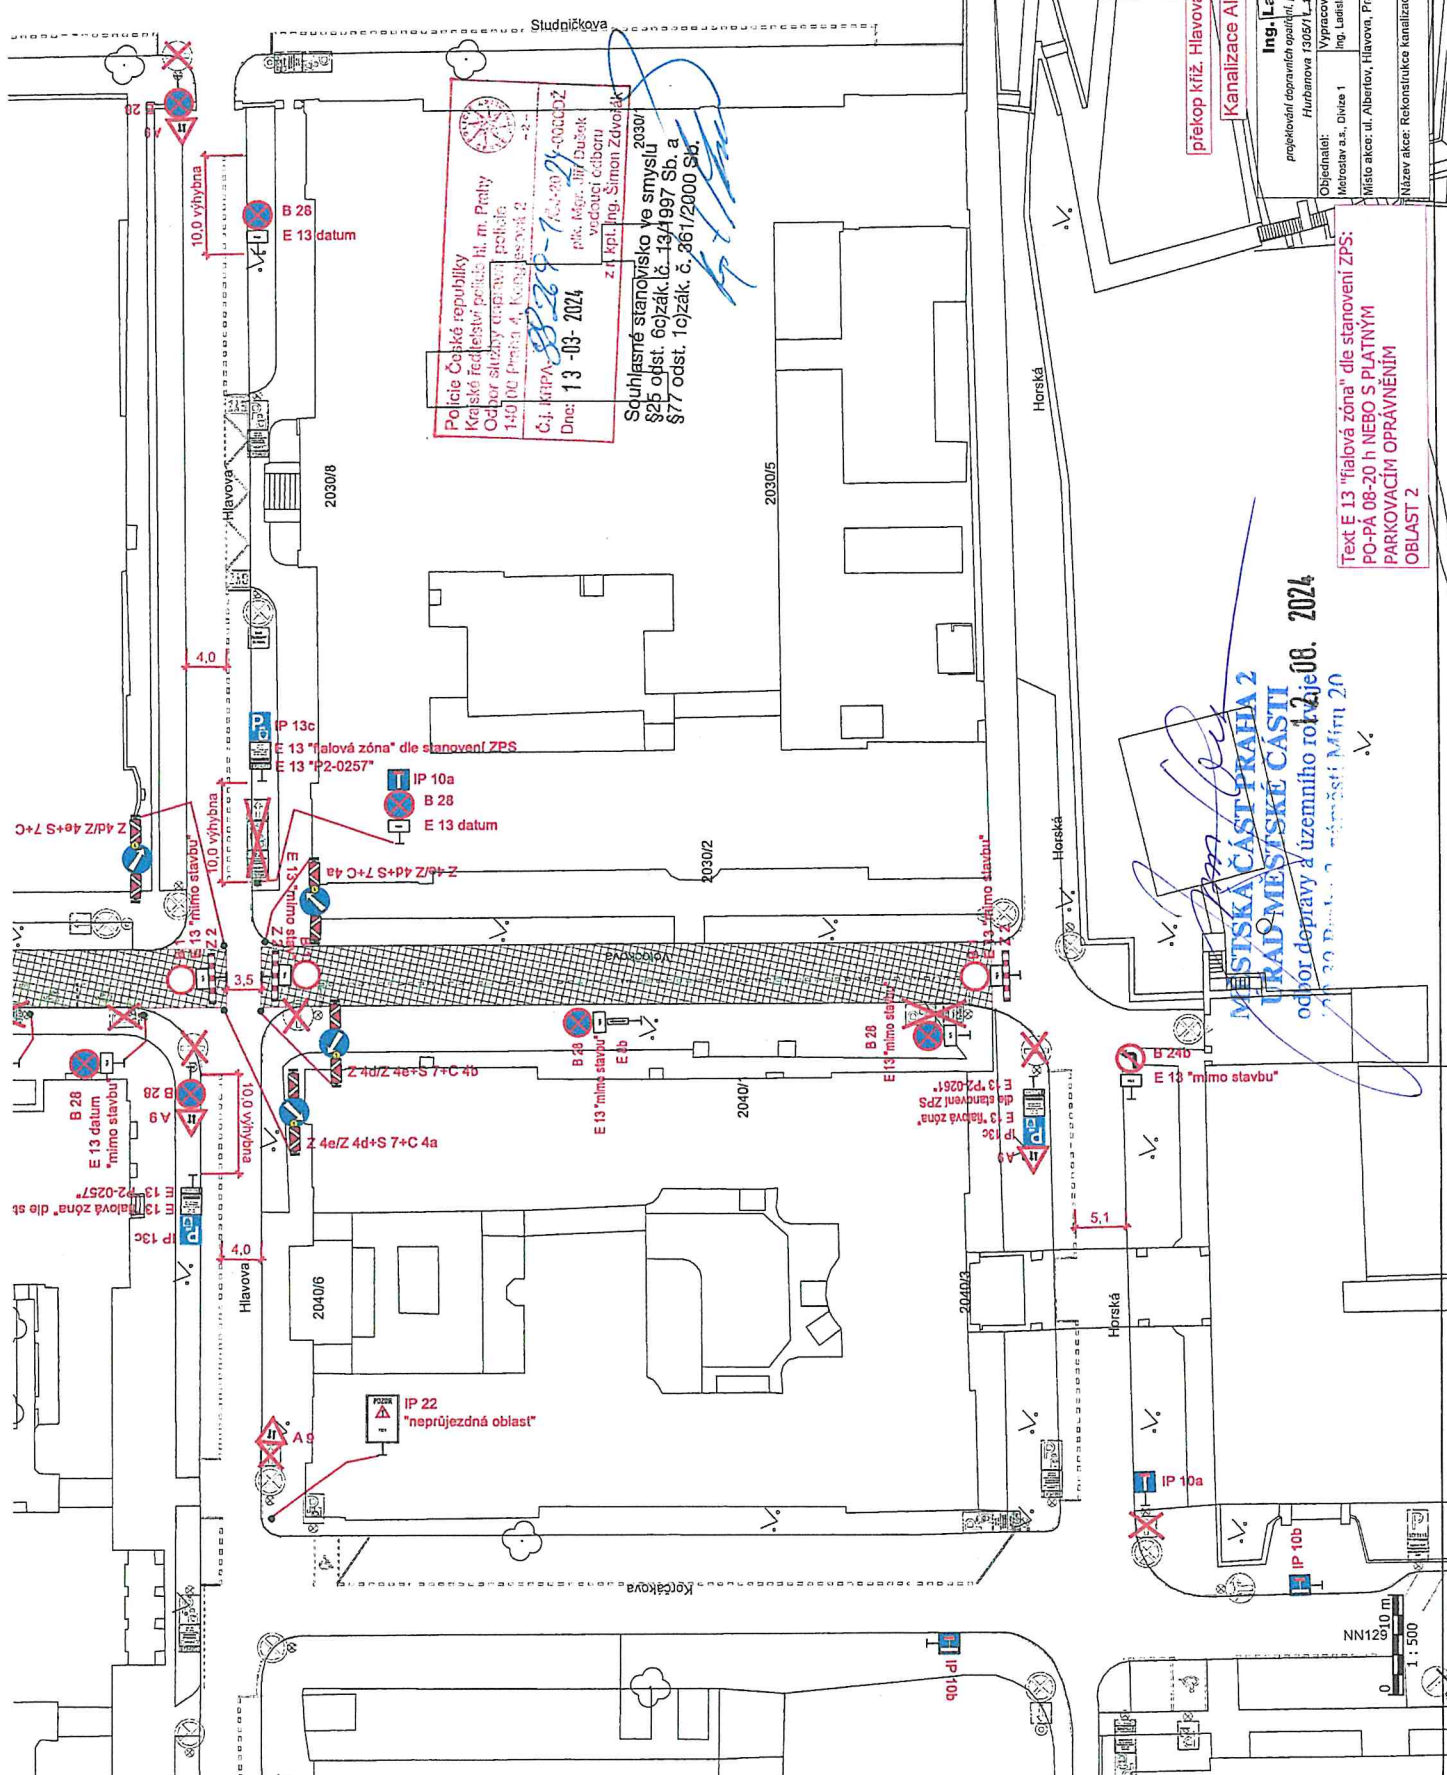

Policie České republiky
Krajské ředitelství policie hl. m. Prahy
Odbor služby dopravní policie
140 00 Praha 4, Korymbálova 2
Čj. číslo: 88-269-7-000002
Dne: 13-03-2024

Souhlasné stanovisko ve smyslu §2b odst. 6) zák. č. 134/1997 Sb. a §77 odst. 6) zák. č. 361/2000 Sb.
plk. Mgr. Jir. Bušek
vzdávací celbu
z.ř. ppl. Jng. Simona Zdvorník


průkop kříž. Hlavova x Votčokova - 1. polovina
Kanalizace Albertov - 3. etapa - 3. část

Ing. Ladislav Malý	
projektivní dopravní úpravy, poradenství a konzultace inženýrská činnost	
Hrabanova 1302/1 L-142-00-Praha 7, IČO 06727161	
Objednatel:	Město a.s., Divize 1
Vypracoval:	Ing. Ladislav Malý
Kontroloval:	
Místo akce:	ul. Albertov, Hlavova, Praha 2
Datum vypracování:	11. 03. 2024
Název akce:	Rekonstrukce kanalizace ul. Albertov a okolí, Praha 2

Text E 13 "řidlová zóna" dle stanoví ZPS:
PO-PÁ 08-20 h NEBO S PLATNÝM
PARKOVACÍM OPRAVNĚNÍM
OBLAST 2

MSTSKÁ ČÁST PRAHA 2
KRAJSKÉ MĚSTSKÉ ČÁSTI
odpor dopravy a územního rozvoje
128 00 Praha 2, náměstí Míru 20
18. 03. 2024

NN129 10 m
1:500

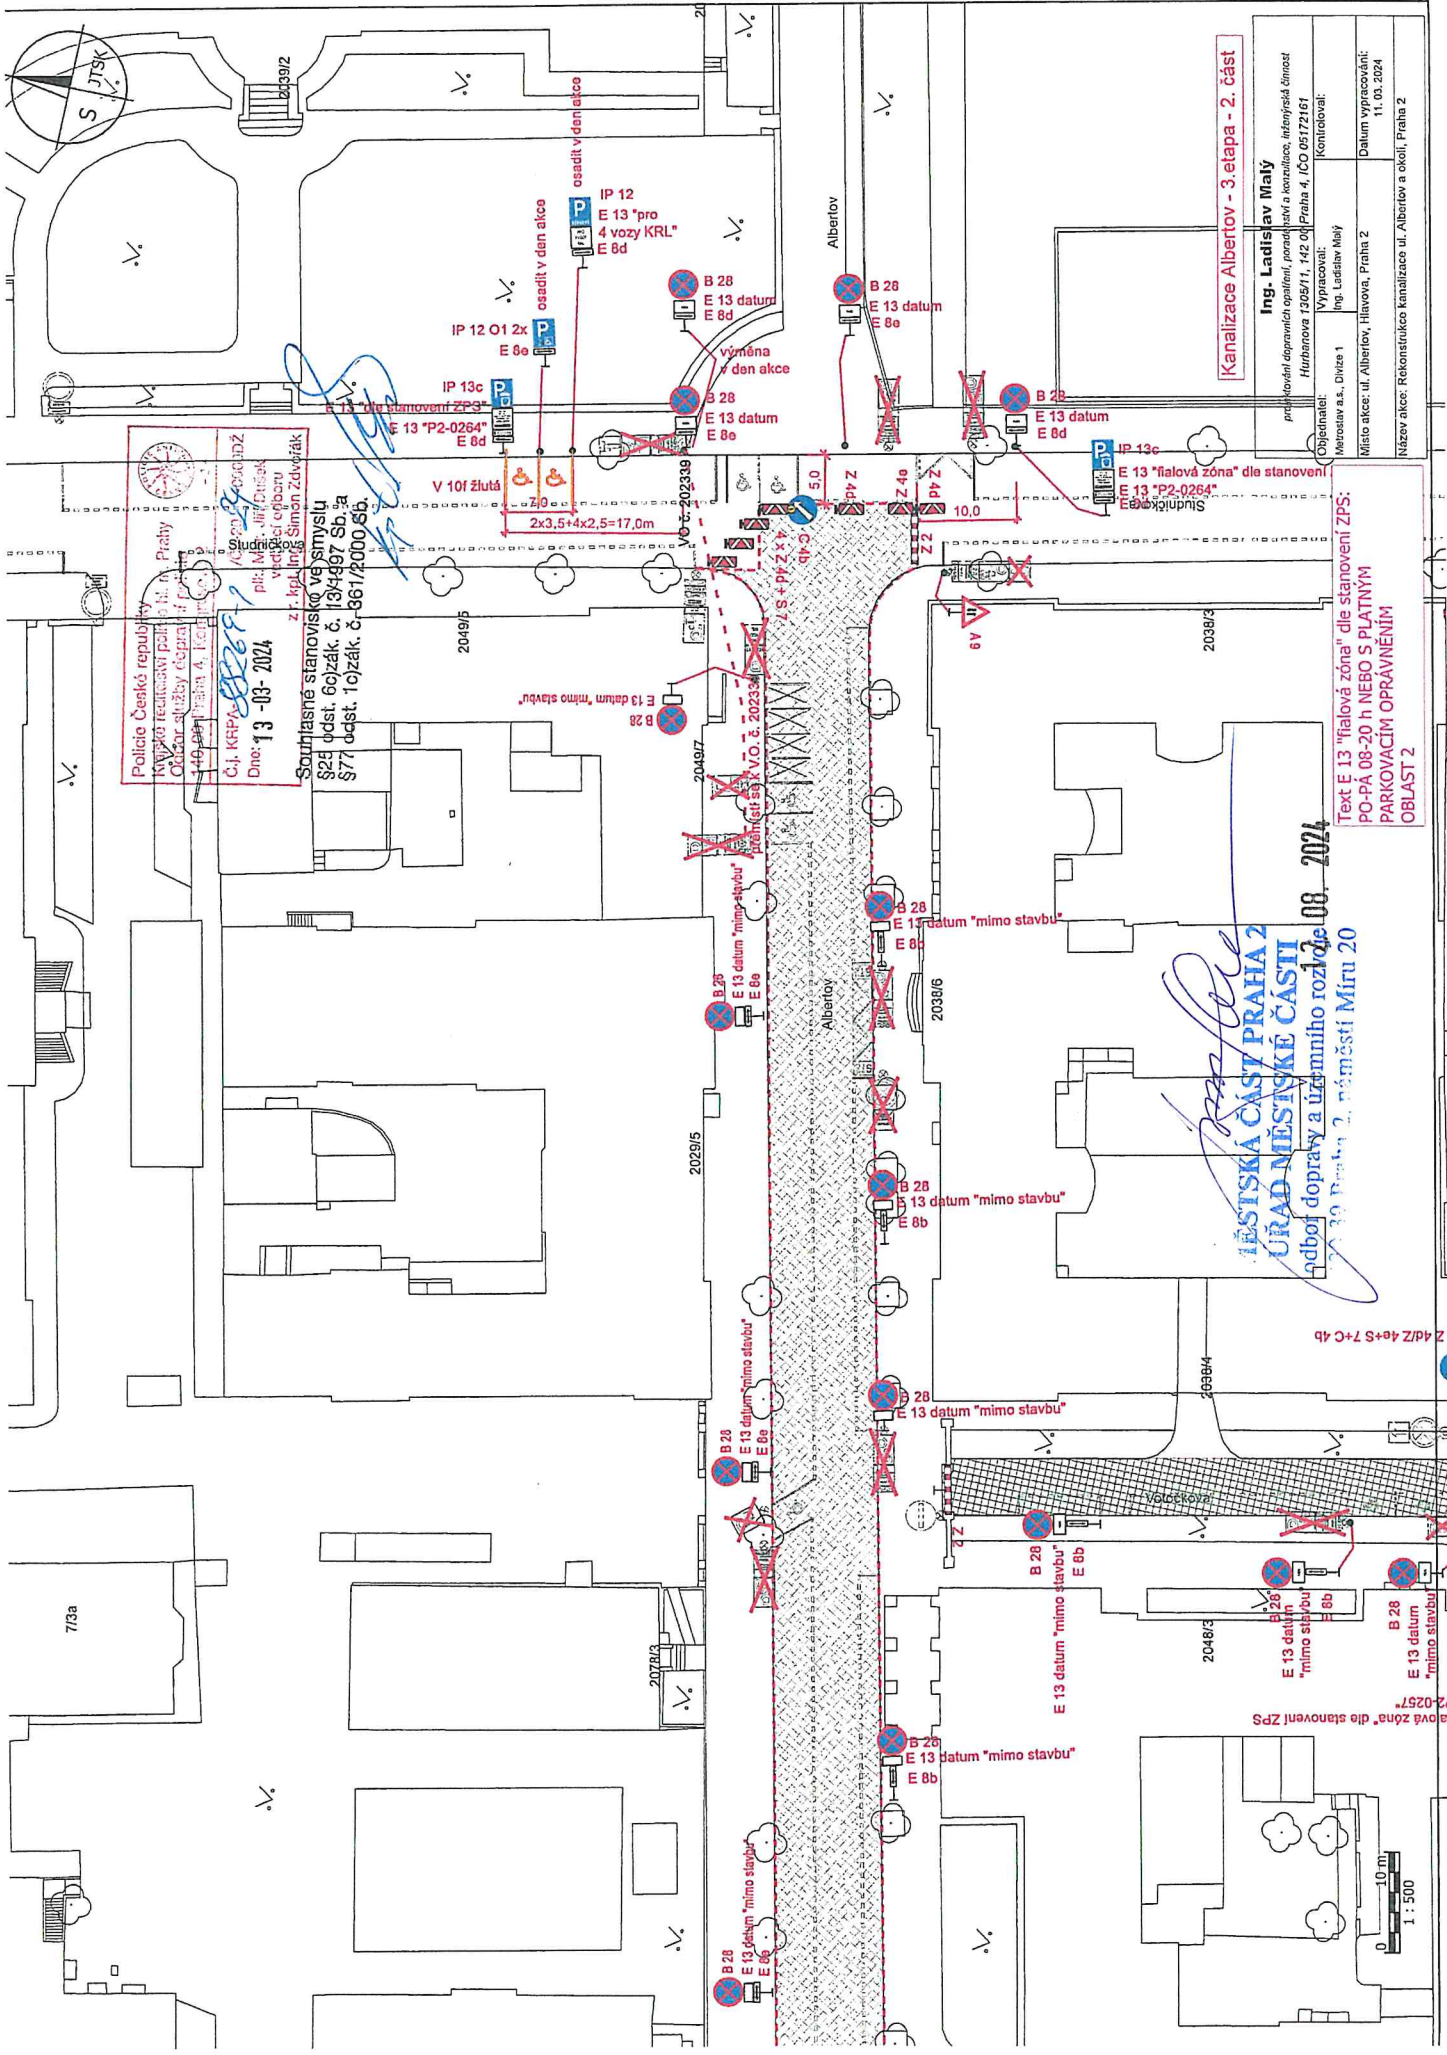

Policie České republiky
 Kvalifikační palčík
 Odbor služby dopravy
 140 Praha 4, IČO 05172161
 Č.J. KRPA-020242Z
 Mgr. Miroslav Jirák
 vedoucí odboru
 z.r. kpt. Ing. Šimon Závřák
 Dne: 13-03-2024

Souhlasné stanovisko ve smyslu
 §24 odst. 6o zák. č. 184/197 Sb. a
 §77 odst. 1o zák. č. 86/2000 Sb.

Kanalizace Albertov - 3. etapa - 2. část

Ing. Ladislav Malý projekt řešení dopravních opatření, projektování a realizace, inženýrská dílna Hrubanova 1305/11, 142 00 Praha 4, IČO 05172161	Vypracoval: Ing. Ladislav Malý	Ověřoval: Miroslav a.s., Divize 1	Místo akce: ul. Albertov, Hlavova, Praha 2
Datum vypracování: 11. 03. 2024			Název akce: Rekonstrukce kanalizace ul. Albertov a okolí, Praha 2


Text E 13 "fallová zóna" die stanovení ZPS:
 PO-PA 08-20 h NEBO S PLATNÝM
 PARKOVACÍM OPRAVNĚNÍM
 OBLAST 2

MĚSTSKÁ ČÁST PRAHA 2
 ÚŘAD MĚSTSKÉ ČÁSTI
 Odbor dopravy a územního rozvoje
 2030 Praha 2, náměstí Míru 20


08. 2024

E 13 "fallová zóna" die stanovení ZPS

Z 4d/Z 4e+S 7+C 4b


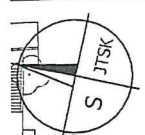


Policie České republiky
 Krajské ředitelství policie hl. m. Prahy
 Odbor služeb dopravní policej
 140 00 Praha 4, Kongresová 2
 Č.j. MPPA-8228-1-13-0-19-000102
 Dne: 13-03-2024 plk. Mgr. Miroslav
 vedoucí odboru
 zř. kpt. Ing. Šimon Závoták
 Souhlasné stanovisko ve smyslu
 §25 odst. 6a zák. č. 13/1997 Sb. a
 §77 odst. 1a zák. č. 361/2000 Sb.

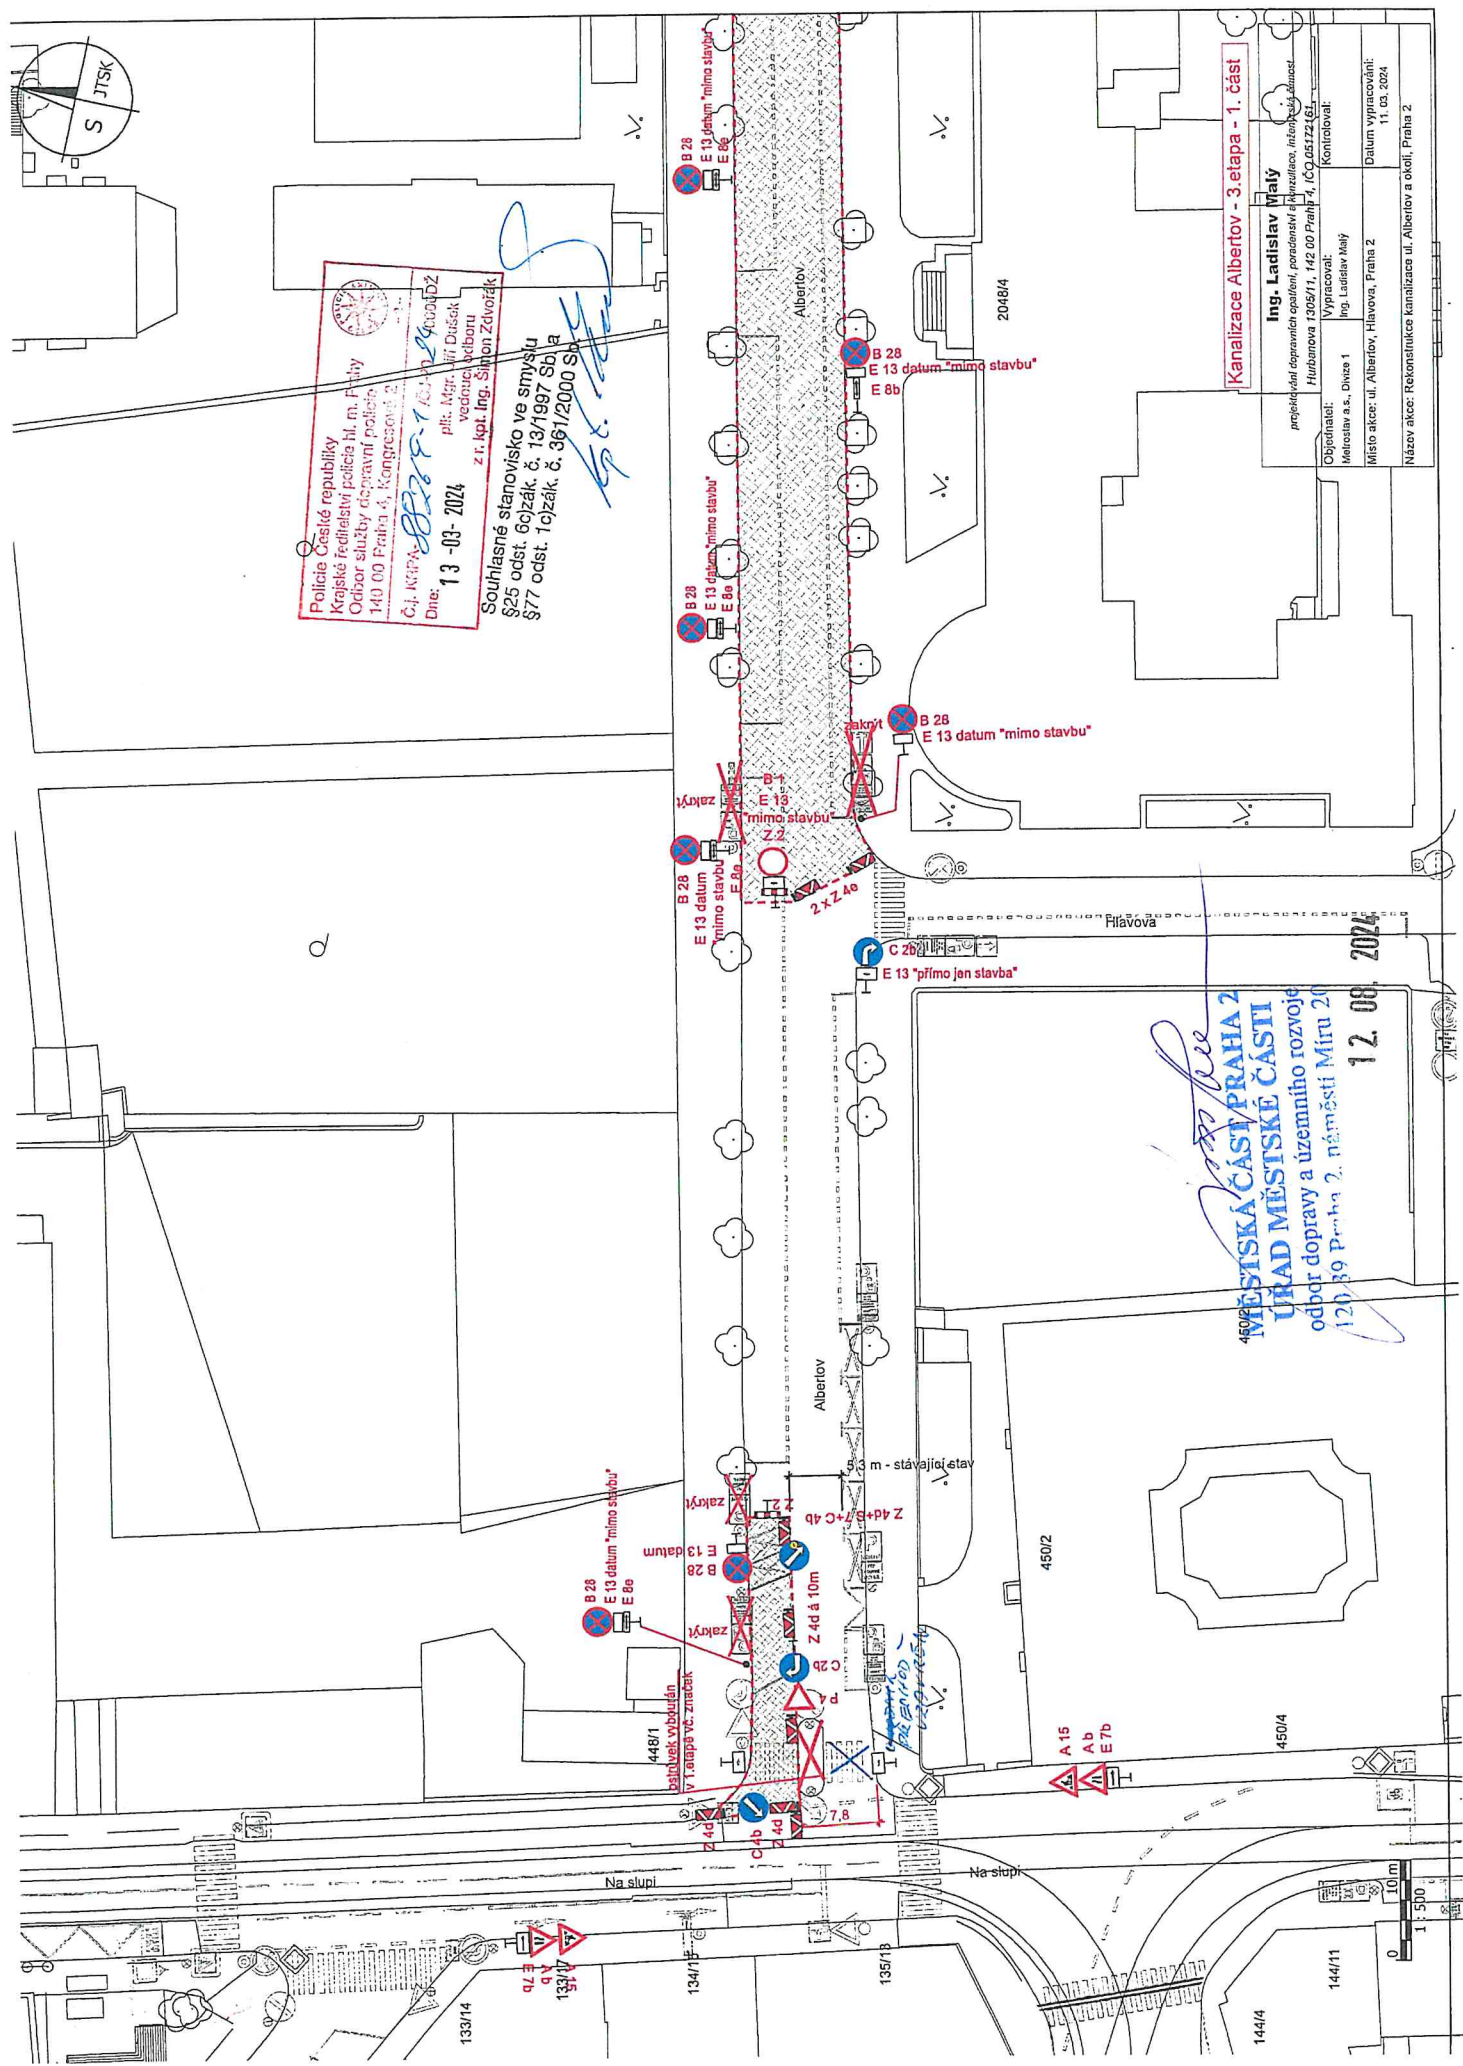

Kanalizace Albertov - 3. etapa - 1. část
 Ing. Ladislav Malý
 projektová dopravní opatření, poradenství a konzultace, inženýrský záměr
 Hrbáčkova 1305/11, 142 00 Praha 4, IČO: 051722 61
 Objednatel:
 Městská a.s. Divize 1
 Ing. Ladislav Malý
 Kontroloval:
 Datum vypracování:
 1. čs. 2024
 Název akce: Rekonstrukce kanalizace ul. Albertov a okolí, Praha 2

12. 08. 2024
 MĚSTSKÁ ČÁST PRAHA 2
 ÚŘAD MĚSTSKÉ ČÁSTI
 odbor dopravy a územního rozvoje
 120 39 Praha 2, náměstí Míru 20

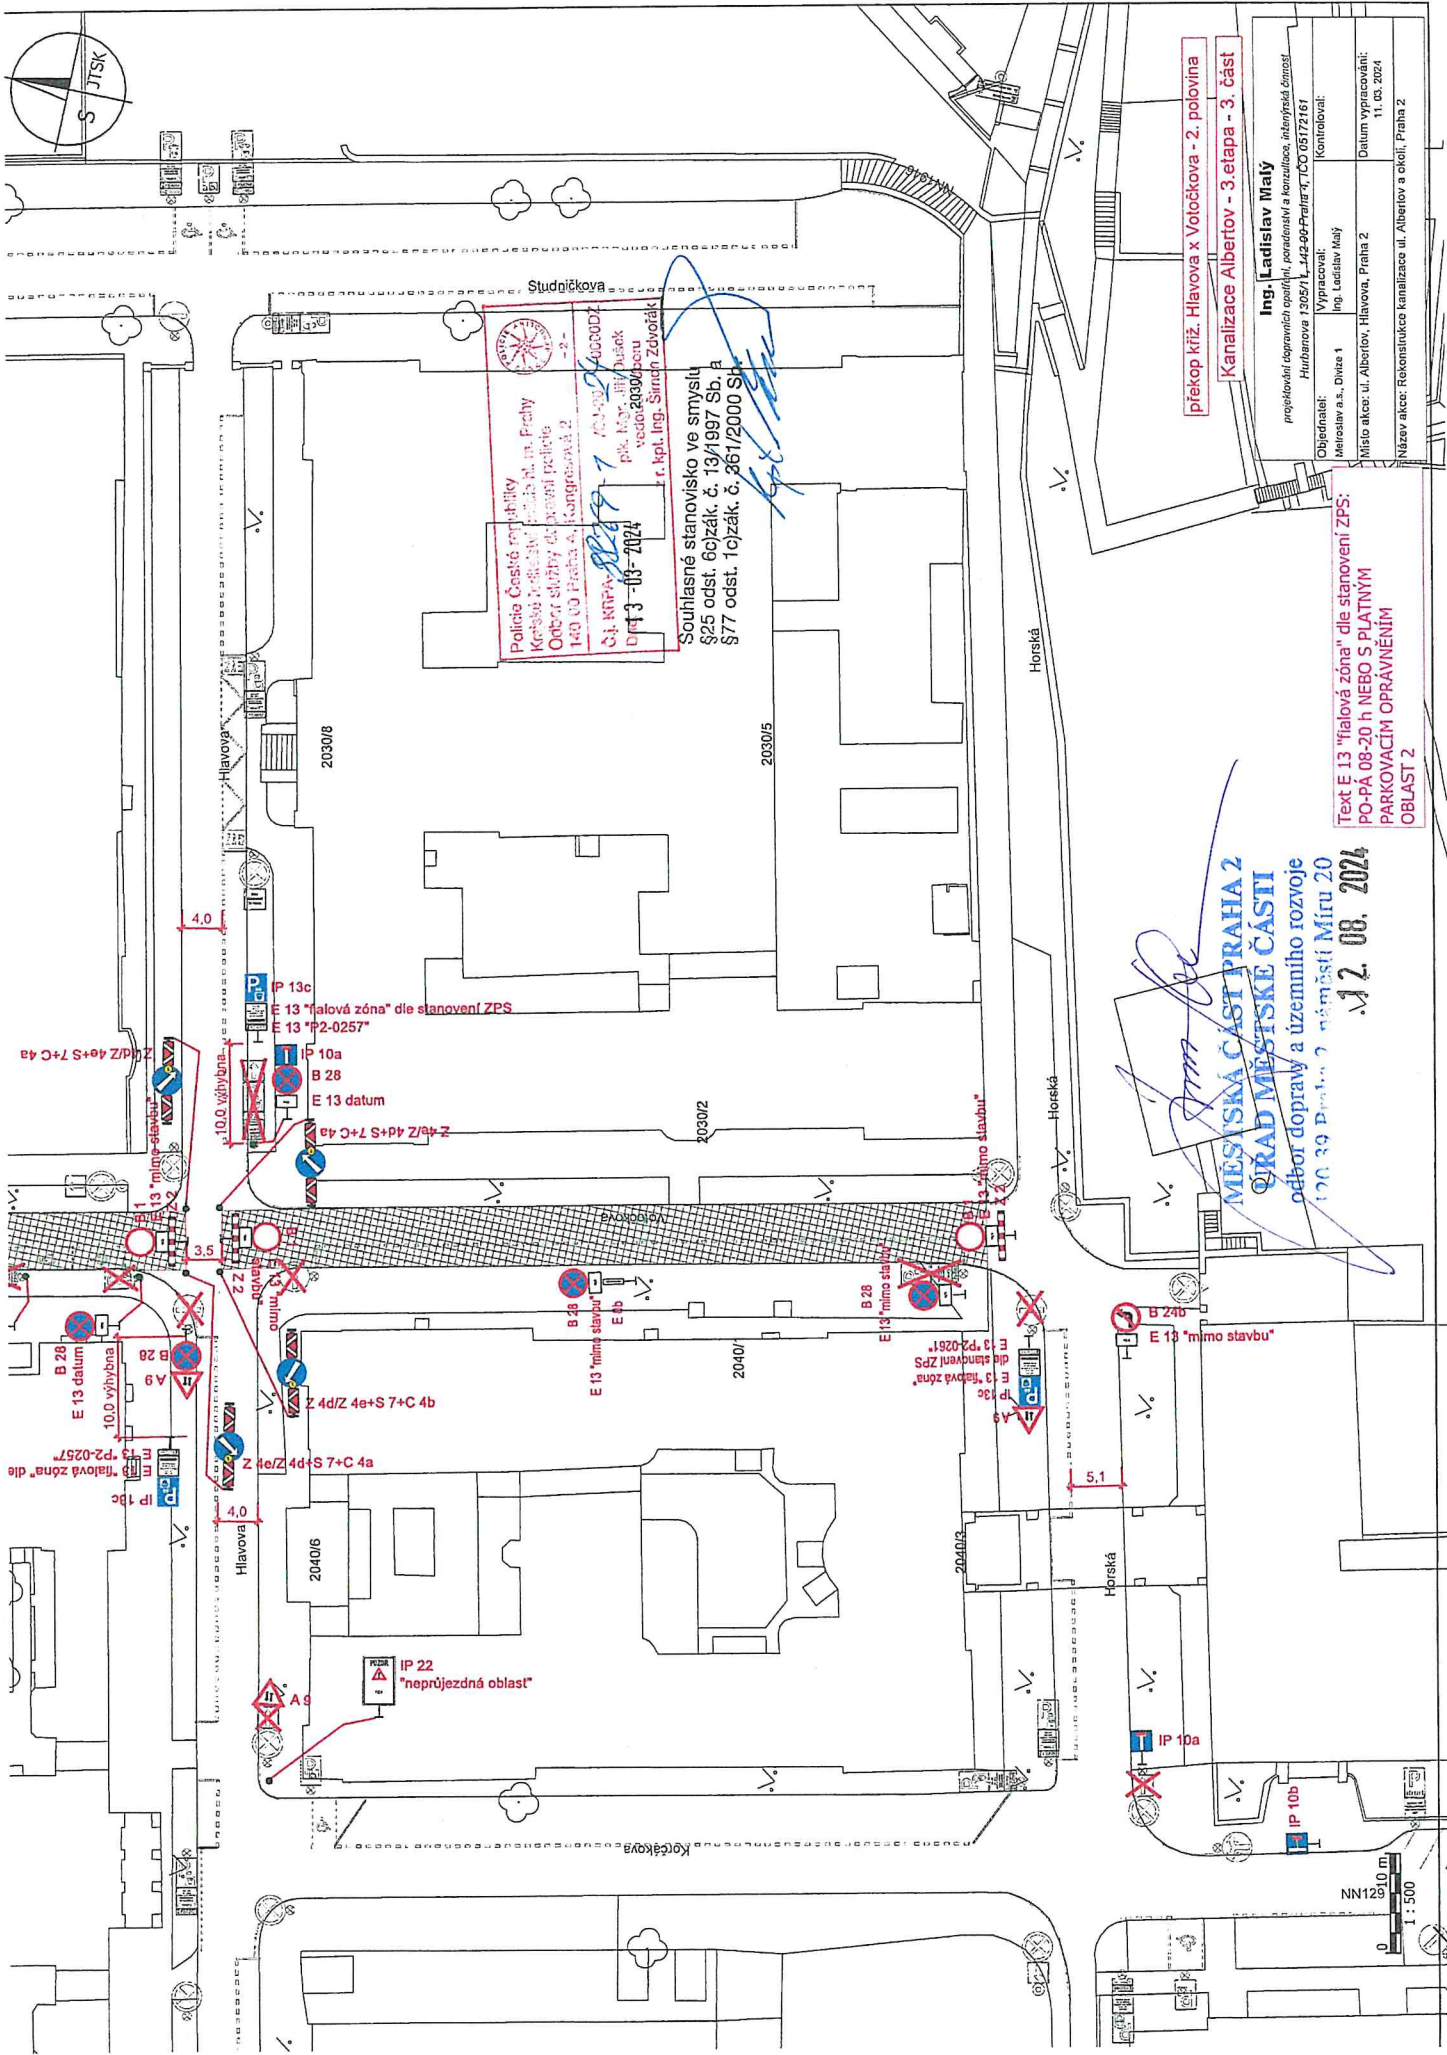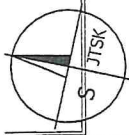

Policejní Česká republiky
Kriminalistický ústav, Praha
Odbor služeb ochrany policele
140 00 Praha 4, Kongresová 2
Č.j. KMPA-12277
Dřít 3-03-2024
př. Mgr. Jiří Burek
vedoucí odboru
r. kpt. Ing. Sírnick Zdeněk

Souhlasné stanovisko ve smyslu
§25 odst. 6) zák. č. 13/1997 Sb. a
§77 odst. 1) zák. č. 361/2000 Sb.

prekop kříž. Hlavová x Votčockova - 2. polovina
Kanalizace Albertov - 3. etapa - 3. část

Ing. Ladislav Malý	
projektování, poradenství a konzultace, inženýrská činnost	
Hrubanova 1305/1, 142-00-Praha 4, IČO 05172161	
Objednatel:	Metrostav a.s., Divize 1
Vypracoval:	Ing. Ladislav Malý
Kontroloval:	
Místo akce:	ul. Albertov, Hlavová, Praha 2
Datum vypracování: 11.05.2024	
Název akce: Rekonstrukce kanalizace ul. Albertov a okolí, Praha 2	

Text E 13 "řidlová zóna" dle stanovení ZPS:
PO-PÁ 08-20 h NEBO S PLATNÝM
PARKOVACÍM OPRAVNĚNÍM
OBLAST 2

MĚSTSKÁ ČÁST PRAHA 2
OŘAD MĚSTSKÉ ČÁSTI
odbor dopravy a územního rozvoje
120 39 Praha 2, náměstí Míru 20
12. 08. 2024

NN1208
1:500

