


**Stanoviště separovaného odpadu č. 0006/033 Na pískách 2091/136:**  
všechny nádoby přesunout do stanoviště 0006/031 Šarecká 1050/50 nebo do jiného stanoviště dle podmínek PSas (není možné zachovat stanoviště v prostoru kyvadlového provozu z důvodu bezpečnosti a plynulosti provozu vč. ochrany pracovníků)

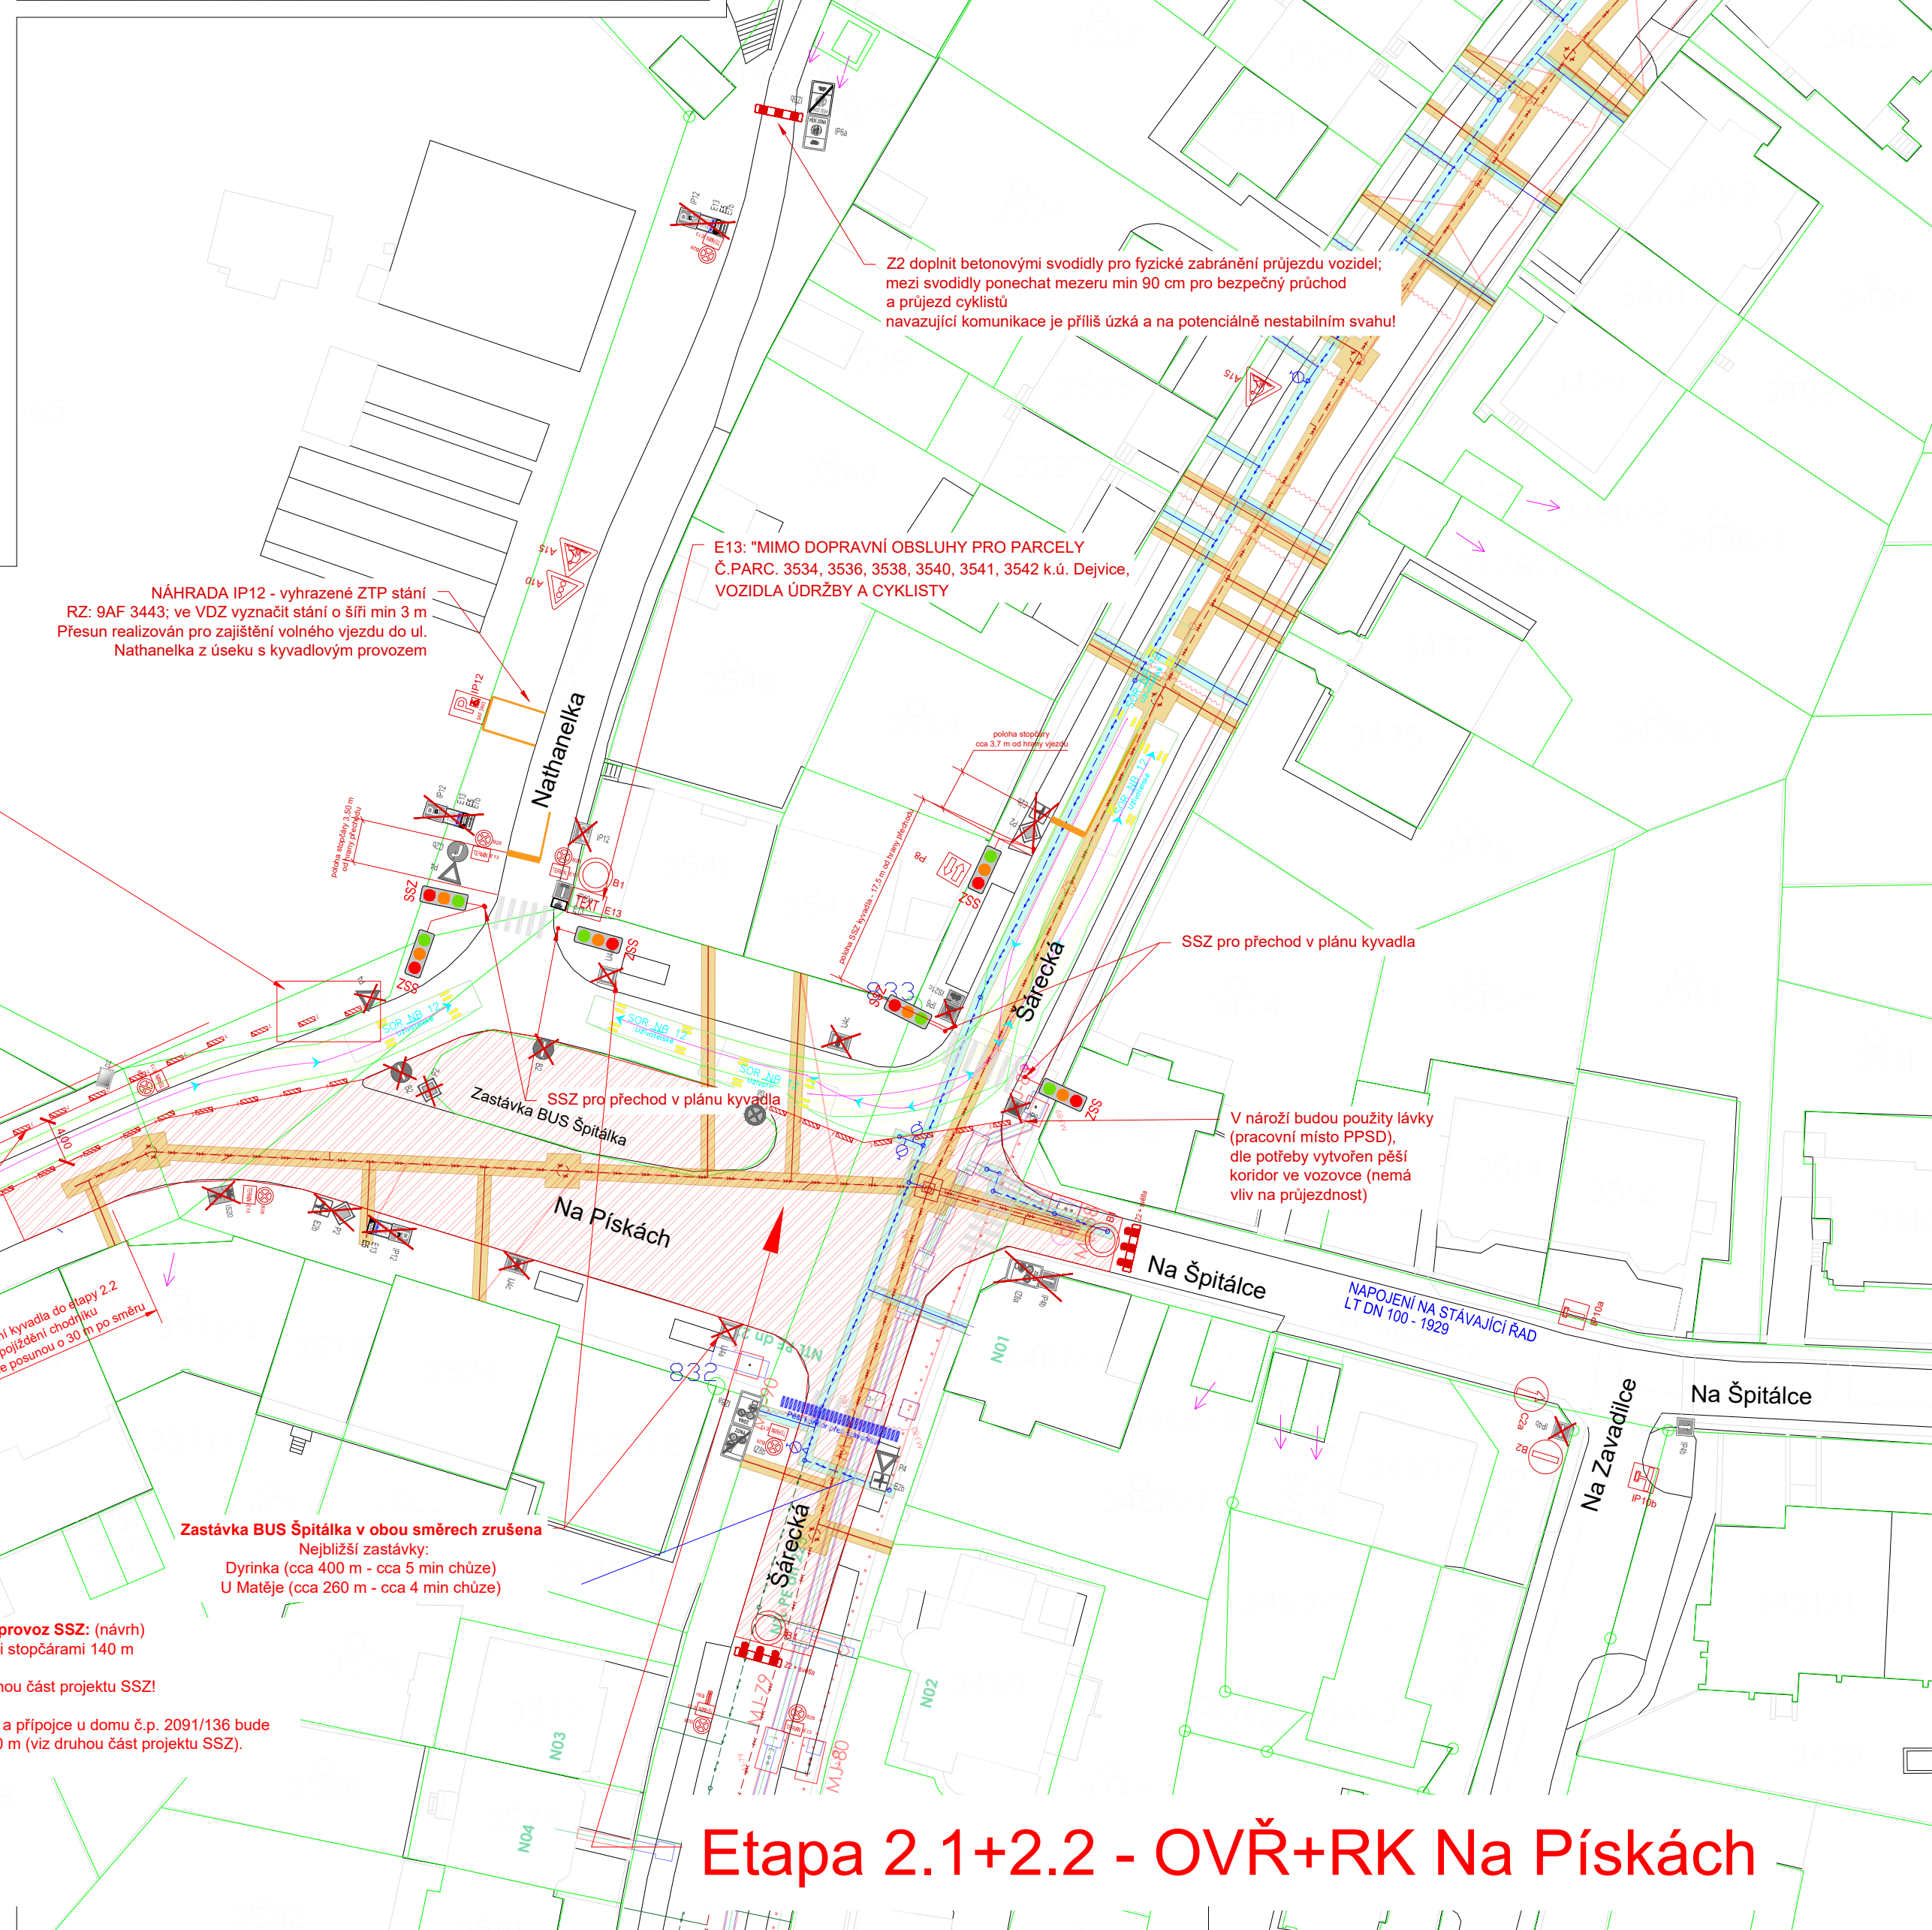


## Etapa 2.1+2.2 - OVŘ+RK Na Pískách

### OVŘ+RK Šarecká - Vybrané etapy pro rok 2024

**Etapa 2.1 - OVŘ+RK ul. Na Pískách + křižovatka Na Pískách x Šarecká (začátek 1.10.2024)**  
Kyvadlový provoz na linii Na Pískách - Šarecká pomocí SSZ, Nathanelka nepřístupná mimo nezbytnou obsluhu. Ul. Na Špitálce a Šarecká od jihu zaslepeny. Ul. Na Zavadičce obrácen směrem provozu.  
Souběžně s OVŘ+RK budou probíhat práce PPSD. Po cca 3 týdnech bude kyvadlo zkráceno o část stoky u č.p. 2091/136 - (přechod do Etapy 2.2), typově zůstává opatření shodné a kapacitnější SSZ bez pojiždění chodníku).  
Zastávka Špitálka v obou směrech zrušena. Práce budou probíhat do konce roku s postupným uvolňováním uzavřených úseků, vč. zrušení celého řízeného kyvadla do režimu P7-P8 kolem pracovního místa (termínově dle vývoje stavby po dohodě s PČR a SSÚ).


**Etapa 3 - Propojení V.Ř. (14.10. - 21.10.2024)** je realizována jako zábor ve vozovce bez omezení možných pohybů v křižovatce Šarecká x Matějská x Na Fišerce pro OA (vozidla nad 5,5 m musí z ul. Matějská odbočit pouze doprava). Finální povrchy budou zhotoveny až v navazujících etapách po RK a OVŘ. Etapa 3 je technologicky mezistupeň pro zachování zásobování nemovitostí pitnou vodou během navazujících etap.

Během podzimních etap nejsou stanoveny objízdné trasy. Rezidenti budou informováni pomocí informační kampaně (nejsou přerušeny významné tranzitní vazby - pouze změněny lokální). Budou umístěny IP22 na vjezdech do oblastí od ulice Jugoslávských partyzánů a Evropská upozorňující na omezení provozu. Opatření zrušení a přesunu zastávek zpracovává DPP. Nepředpokládá se úprava linkového vedení.

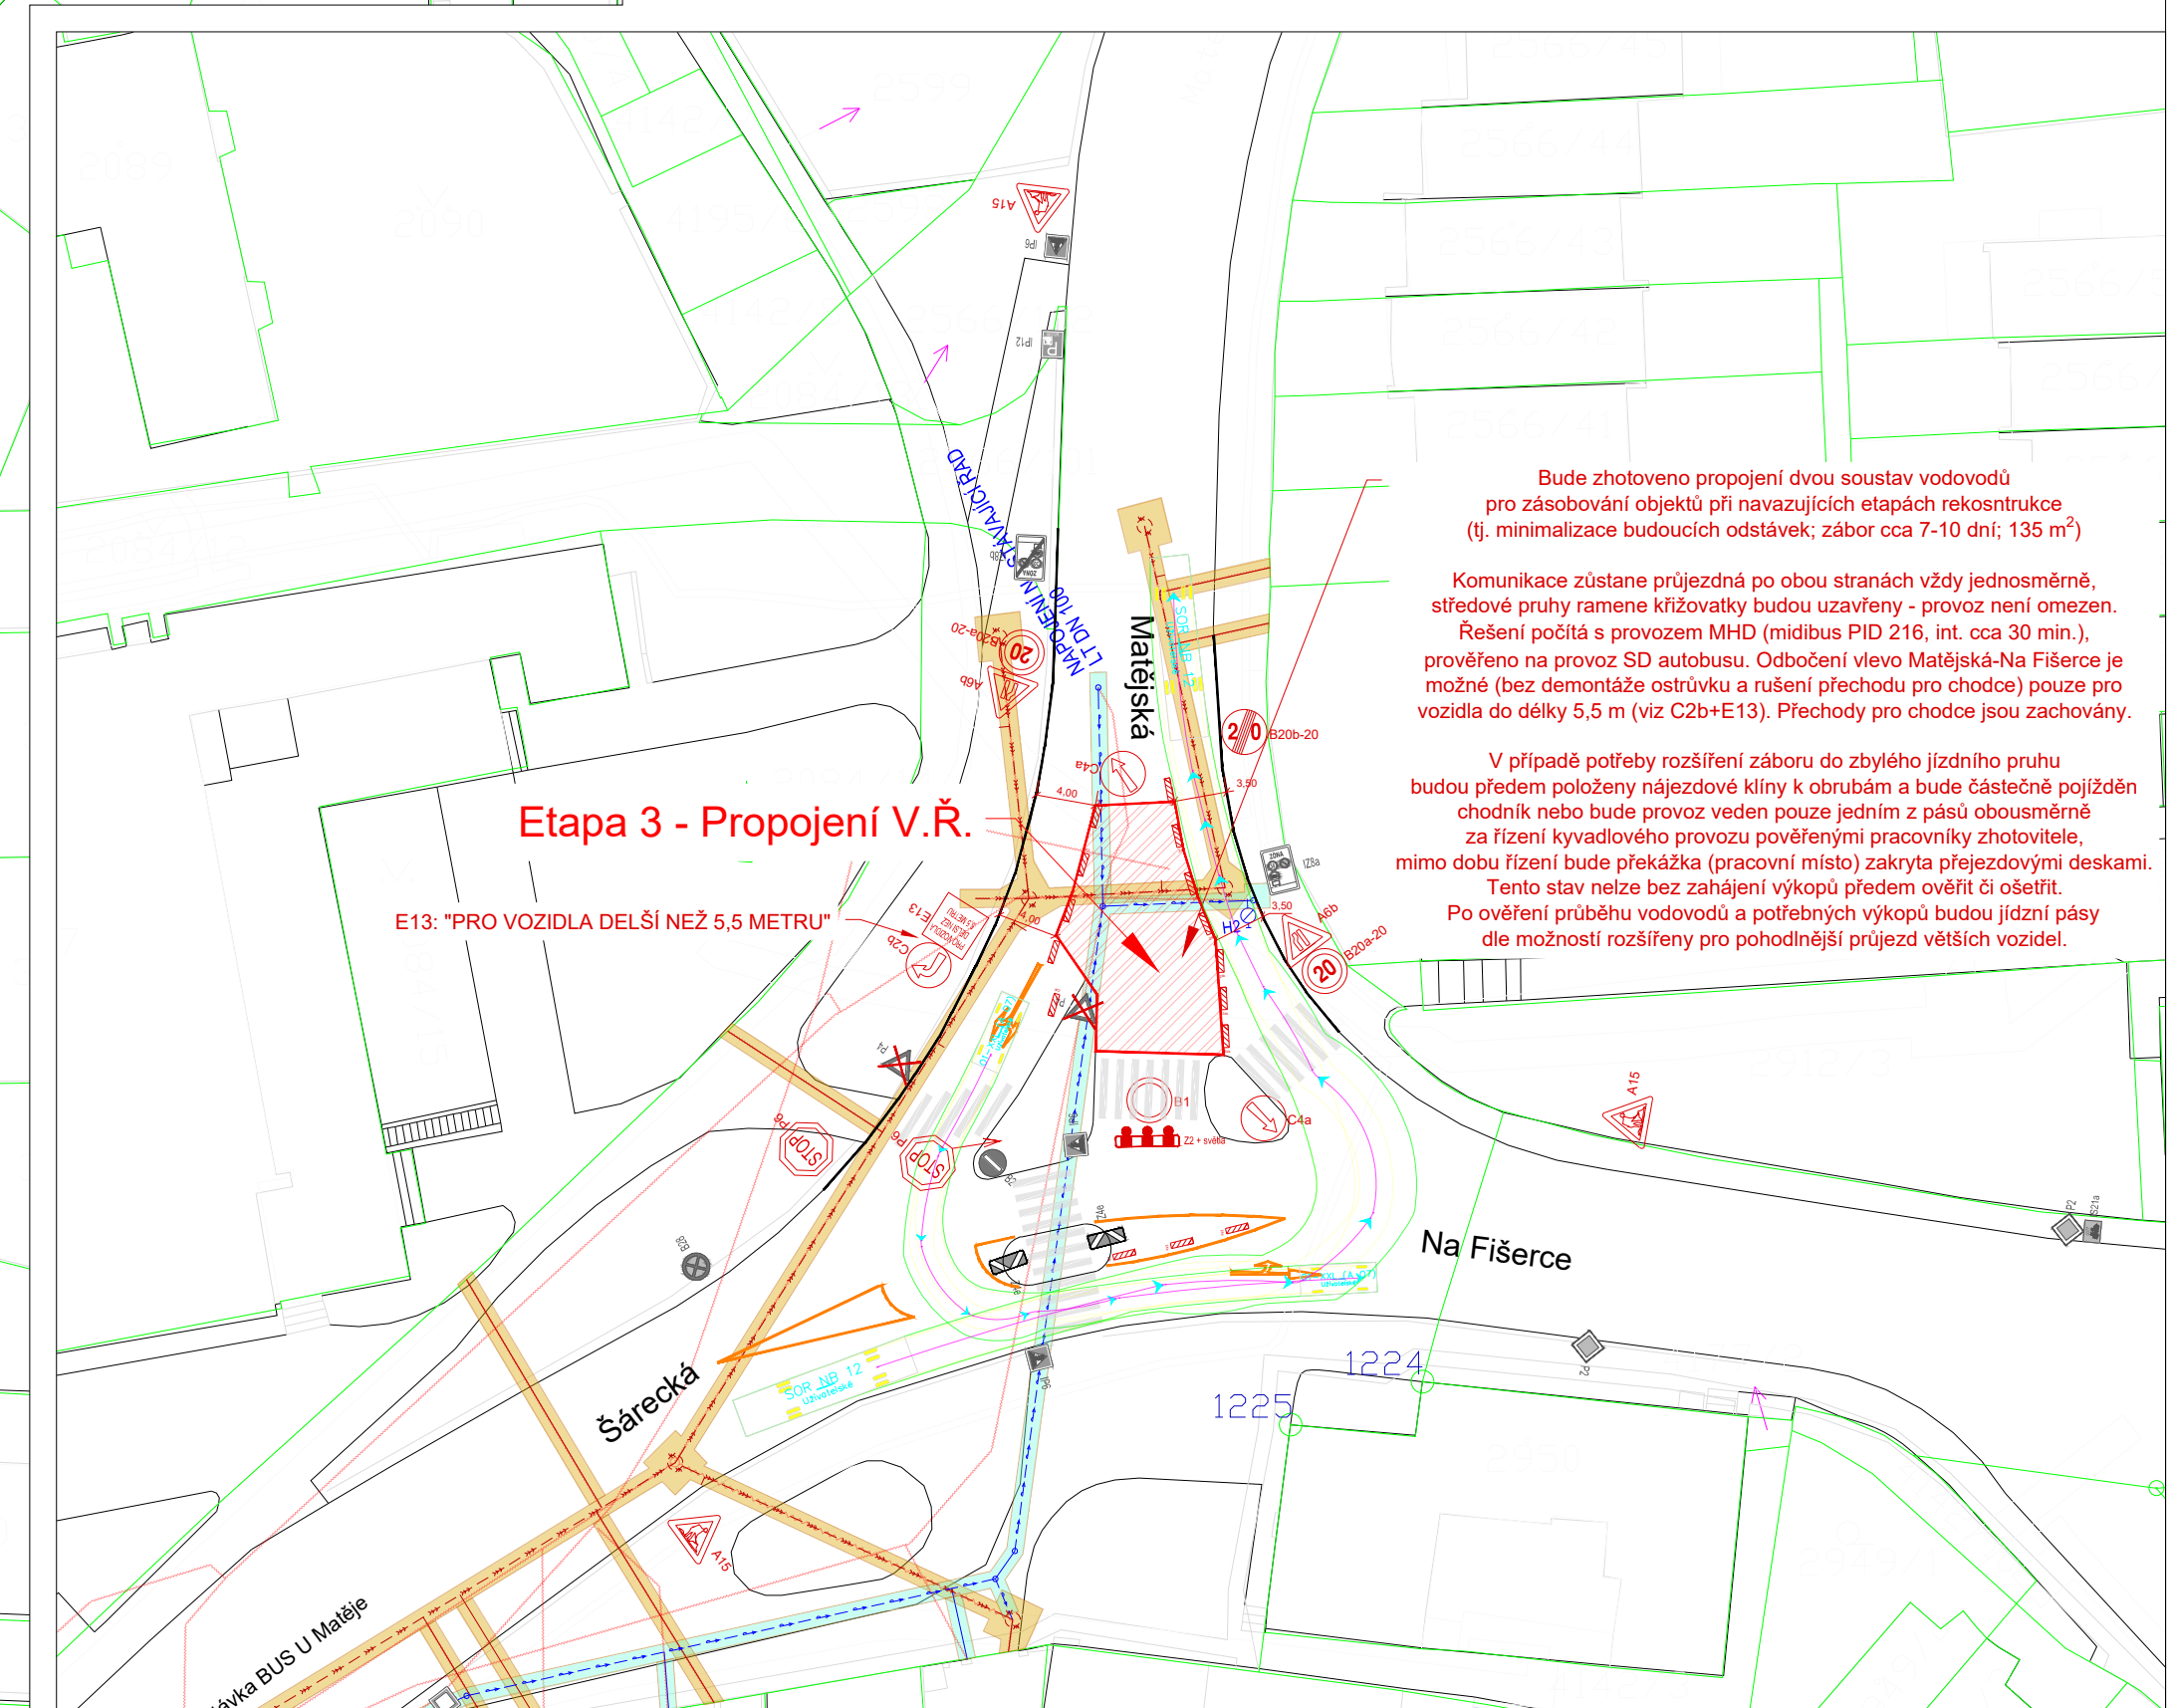

#### LEGENDA

- STÁVAJÍCÍ SDZ
- PŘECHODNÁ MÍSTNÍ ÚPRAVA SDZ
- PŘECHODNÁ MÍSTNÍ ÚPRAVA RUŠENÉ DZ
- PŘECHODNÁ MÍSTNÍ ÚPRAVA VDZ

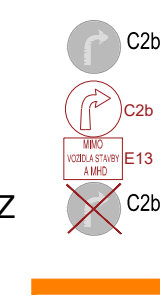

SOUŘADNICOVÝ SYSTÉM: S - JTSK

VÝŠKOVÝ SYSTÉM: BALT-PV

<b>DIPRO, spol. s r.o.</b> Dopravní a inženýrské projekty, projektová, inženýrská a konzultační kancelář Modřanská 11 / 1387, 143 00 Praha 4 IČO 48592722		Investor:	Vypracoval:	Kontrola:	
		PRAŽSKÁ VODOHOSPODÁŘSKÁ SPOLEČNOST, a.s. EVROPSKÁ 866/67, PRAHA 6 - 160 00	Martin Kubát	Ing. Zrzavý	
Místo stavby:	PRAHA 6	Odp. proj.:	Ing. Polič, Ph.D.	Zak. číslo:	24-095-16
Stavba:	Rekonstrukce kanalizace, ul. Šarecká, P6 I. etapa; č. akce 1/1/K81/01	Ved. projektu:	Martin Kubát	Datum vyprac.:	08/2024
Výkres:	Dopravně inženýrské opatření Etapa 2.1+2.2 - Na Pískách, Etapa 3 - Propojení VŘ	Stupeň:	TP, stanovení	Měřítko:	1:500
		Číslo výkresu:	D.1		