

- IP22 (viz detail a typ)
- IS11b - "Sídliště Baba"
- IS11b - "Hanspaulka"

- OBJÍZDNÁ TRASA
- ZÓNA ZÁKAZU VJEZDU

Bpv JTSK

<b>DIPRO, spol. s r.o.</b> Dopravní a inženýrské projekty, projektová, inženýrská a konzultační kancelář Modřanská 11 / 1387, 143 00 Praha 12 IČO 48592722			
Investor stavby:	TSK hl.m. Prahy, a.s. Veletržní 1623/24 170 00, Praha 7	Vypracoval:	Samuel McLean
		Kontrola:	Ing. Zrzavý
		Ved. projektu:	Martin Kubát
		Zak. číslo:	24-095-16
Místo stavby:	Praha 6, ulice Šárecká	Odp. projektant/HIP	Ing. Polič, Ph.D.
		Datum vyprac.:	01/2025
Akce:	Rekonstrukce kanalizace, ul. Šárecká, P6 I. etapa, č.akce 1/1/K81/01	Stupeň:	TP, Stanovení
		Měřítko:	
		Číslo výkresu:	<b>D.6</b>
Dopravně inženýrské opatření Etapy 4 a 5 - ŠDV			

Objízdná trasa se vyznačí pouze pro etapy 4 a 5, kde dochází k přerušení tranzitní vazby územím a změnám linkového vedení MHD.  
 IP22 je umístěna na vytipovaných příjezdech do oblasti vč. opakování na příjezdových trasách k uzavřené oblasti.

Detaily IP22 (typy dle čísel)

**POZOR**

1  
ULICE ŠÁRECKÁ  
UZAVŘENA!

**POZOR**


2  
ULICE ŠÁRECKÁ  
UZAVŘENA!

**POZOR**

3  
ULICE ŠÁRECKÁ  
UZAVŘENA!

**POZOR**

4  
ULICE ŠÁRECKÁ  
UZAVŘENA!

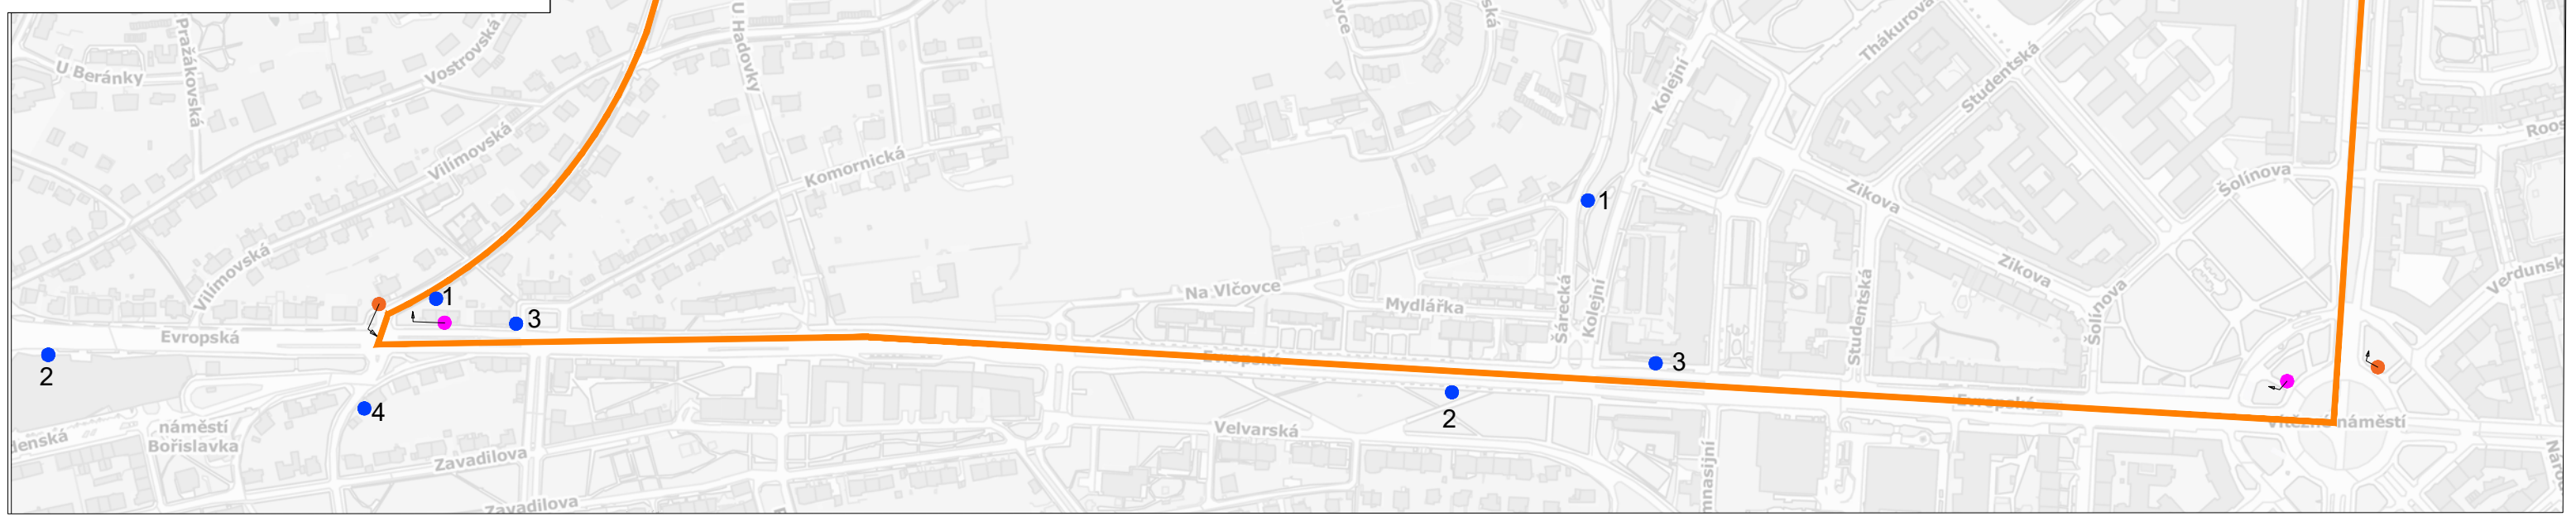

**IZ8a**

UZAVŘENÝ ÚSEK