


00P ř.j.: 1765/260440/2024/00P/FG

Městská část Praha 5
Úřad městské části
Odbor dopravy
nám. 14. října 4, 150 22 Praha 5
III/19/01

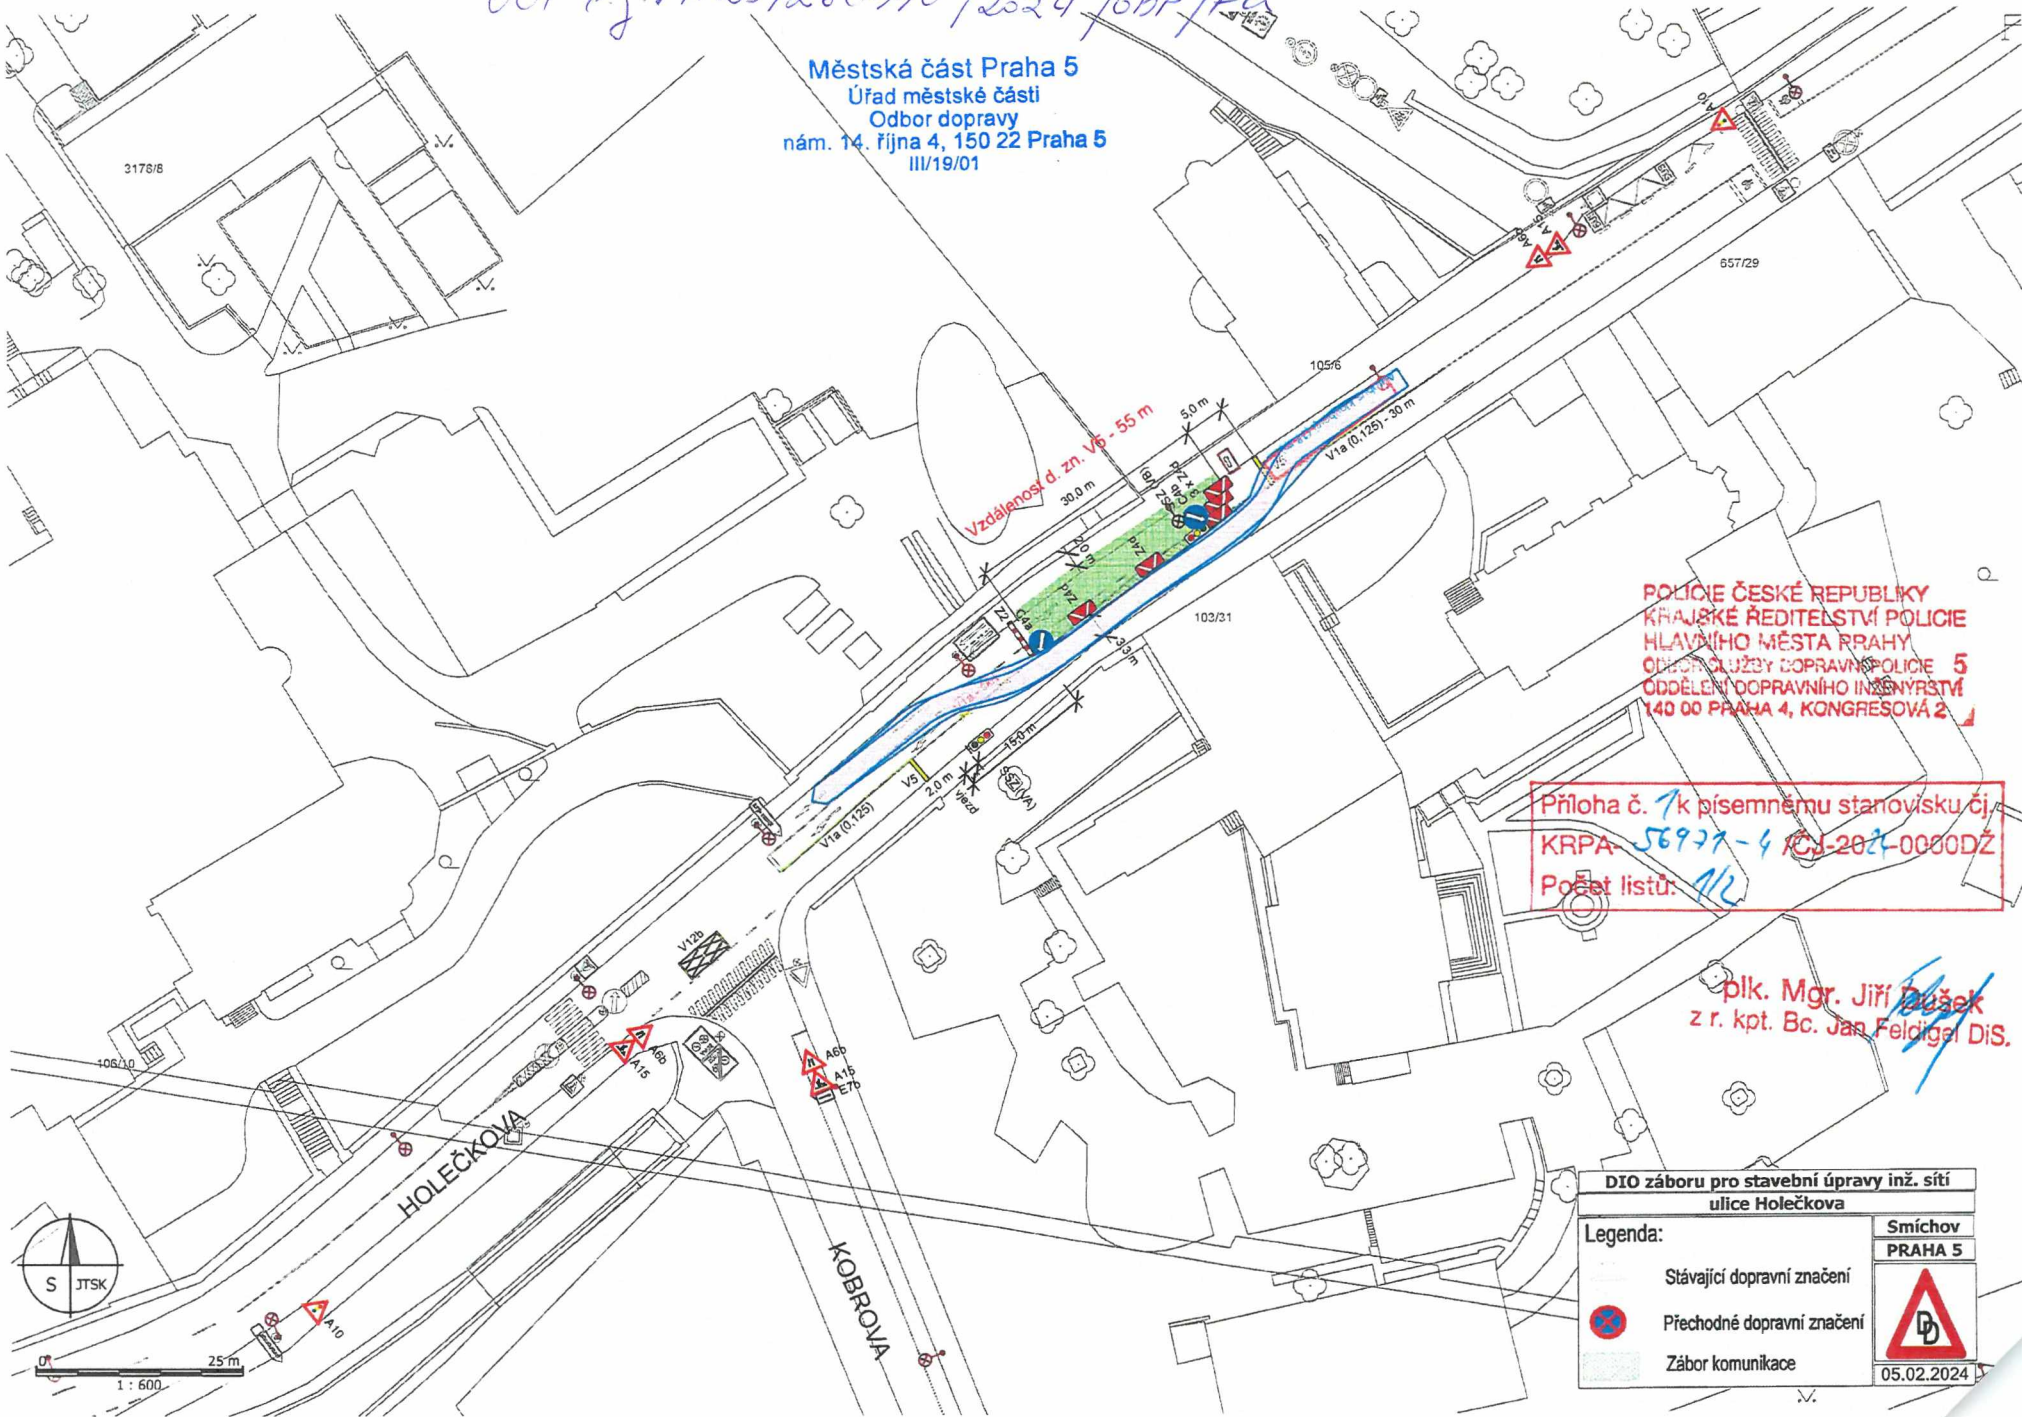

POLICIE ČESKÉ REPUBLIKY
KRAJSKÉ ŘEDITELSTVÍ POLICIE
HLAVNÍHO MĚSTA PRAHY
ODDĚLENÍ SLUŽBY DOPRAVNÍ POLICIE 5
ODDĚLENÍ DOPRAVNÍHO INŽENÝRSTVÍ
140 00 PRAHA 4, KONGRESOVÁ 2

Příloha č. 7 k písemnému stanovisku č.
KRPA-56977-4/CJ-2024-0000DZ
Počet listů: 1/2

plk. Mgr. Jiří Dušek
z r. kpt. Bc. Jan Feldigel DiS.

DIO záboru pro stavební úpravy inž. sítí ulice Holečkova		Smíchov PRAHA 5 05.02.2024
Legenda:		
	Stávající dopravní značení	
	Přechodné dopravní značení	
	Zábor komunikace	