

Průloha č. 1 k písemnému stanovisku č.
KPA-86622-2/CJ-20/0000DZ
Počet listů: 4/20
P.Š. Mgr. J.M. DUSK

POLICE ČESKÉ REPUBLIKY
HLAVNÍHO MĚSTA PRAHY
ODDĚLENÍ DOPRAVNÍHO NÁSTŘEJNÍ
140 00 PRAHA 4, KONGRESOVÁ 2

536+537

DOPRAVNÍ ZNAČENÍ
PRAŽSKÉ SLUŽBY
Průloha 1/2024
REKONSTRUKCE KANALIZACE
ul. Hřebenová, Zápražec, Brdčanská, Na Hřebenáčkách, Praha 5

Městská část Praha 5 e.j. 1105 / 260465 / 2024 / 00P / FC
Úřad městské části
Odbor dopravy


IP22 - TABULE 1 IP22 - TABULE 2 IP22 - TABULE 3

 <p>POZOR HOLEČKOVA, NA HŘEBENKÁCH PROVOZ OMEZEN SSZ</p>	 <p>POZOR NA HŘEBENKÁCH, HOLEČKOVA PROVOZ OMEZEN SSZ</p>	 <p>POZOR NA HŘEBENKÁCH A HOLEČKOVA PROVOZ OMEZEN SSZ</p>
--	--	---

Přaha č. v písemnému stanovisku čj:
KPRP-36623-1/CJ-2024-0000DZ
Počet listů: 1/10

POLICIE ČESKÉ REPUBLIKY
KRAJSKÉ ŘEDITELSTVÍ POLICIE
HLAVNÍHO MĚSTA PRAHY
ODDĚL SLUŽBY DOPRAVNÍ POLICIE - 5
ODDĚLENÍ DOPRAVNÍHO INŽENÝRSTVÍ
200 00 PRAHA 4, KONGRESOVA 6

pik. Mgr. Jiří Dušek
z r. kap. Bc. Jan Fedižel DIS

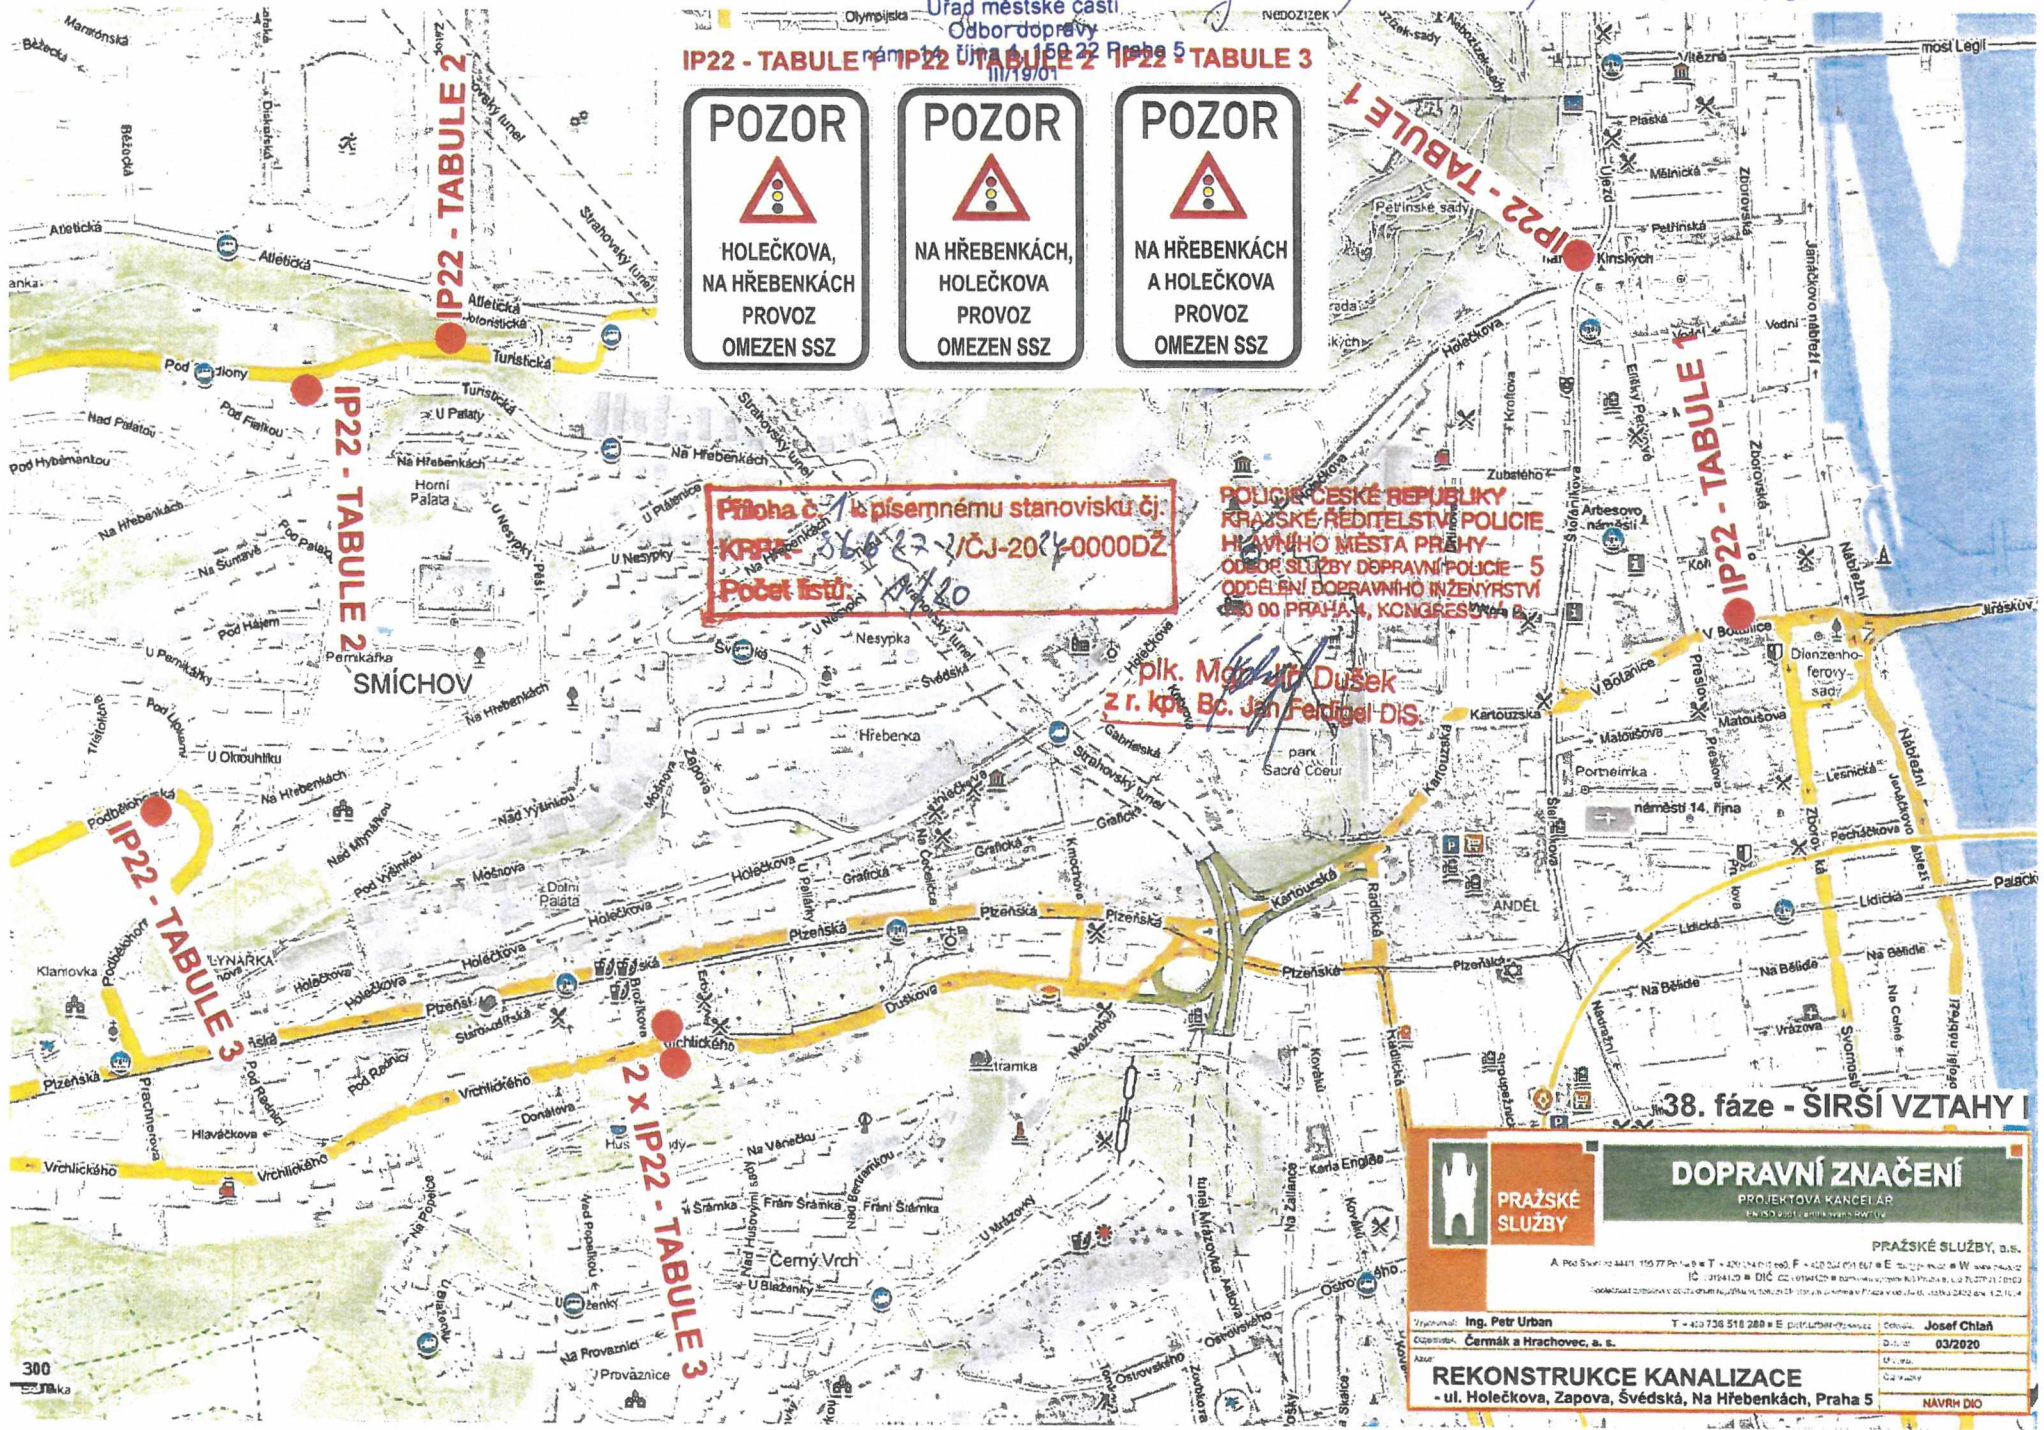

	DOPRAVNÍ ZNAČENÍ
	PROJEKTOVÁ KANCELÁŘ PRAŽSKÉ SLUŽBY, a.s.
PRAŽSKÉ SLUŽBY, a.s. A PRÁVNÍ ZÁKLADY 444/1 150 77 90 00 • T +420 224 01 602 • F +420 224 01 601 • E info@ps.cz • W www.psk.cz IČ: 3194102 • DIČ: CZ: 0194102 • Zapsaná v obchodním rejstříku, číslo 1492, vedený u Městského soudu v Praze, sídlo: Praha 2, Na Bělidle 12/124	
Upraveno: Ing. Petr Urban	T - 402 736 518 280 • E proj@ps.cz • Datum: Josef Čihák
Číslo: Čermák a Hrachovec, a.s.	Datum: 03/2020
REKONSTRUKCE KANALIZACE - ul. Holečkova, Zapova, Švédská, Na Hřebenkách, Praha 5	
NAVRH DÍO	