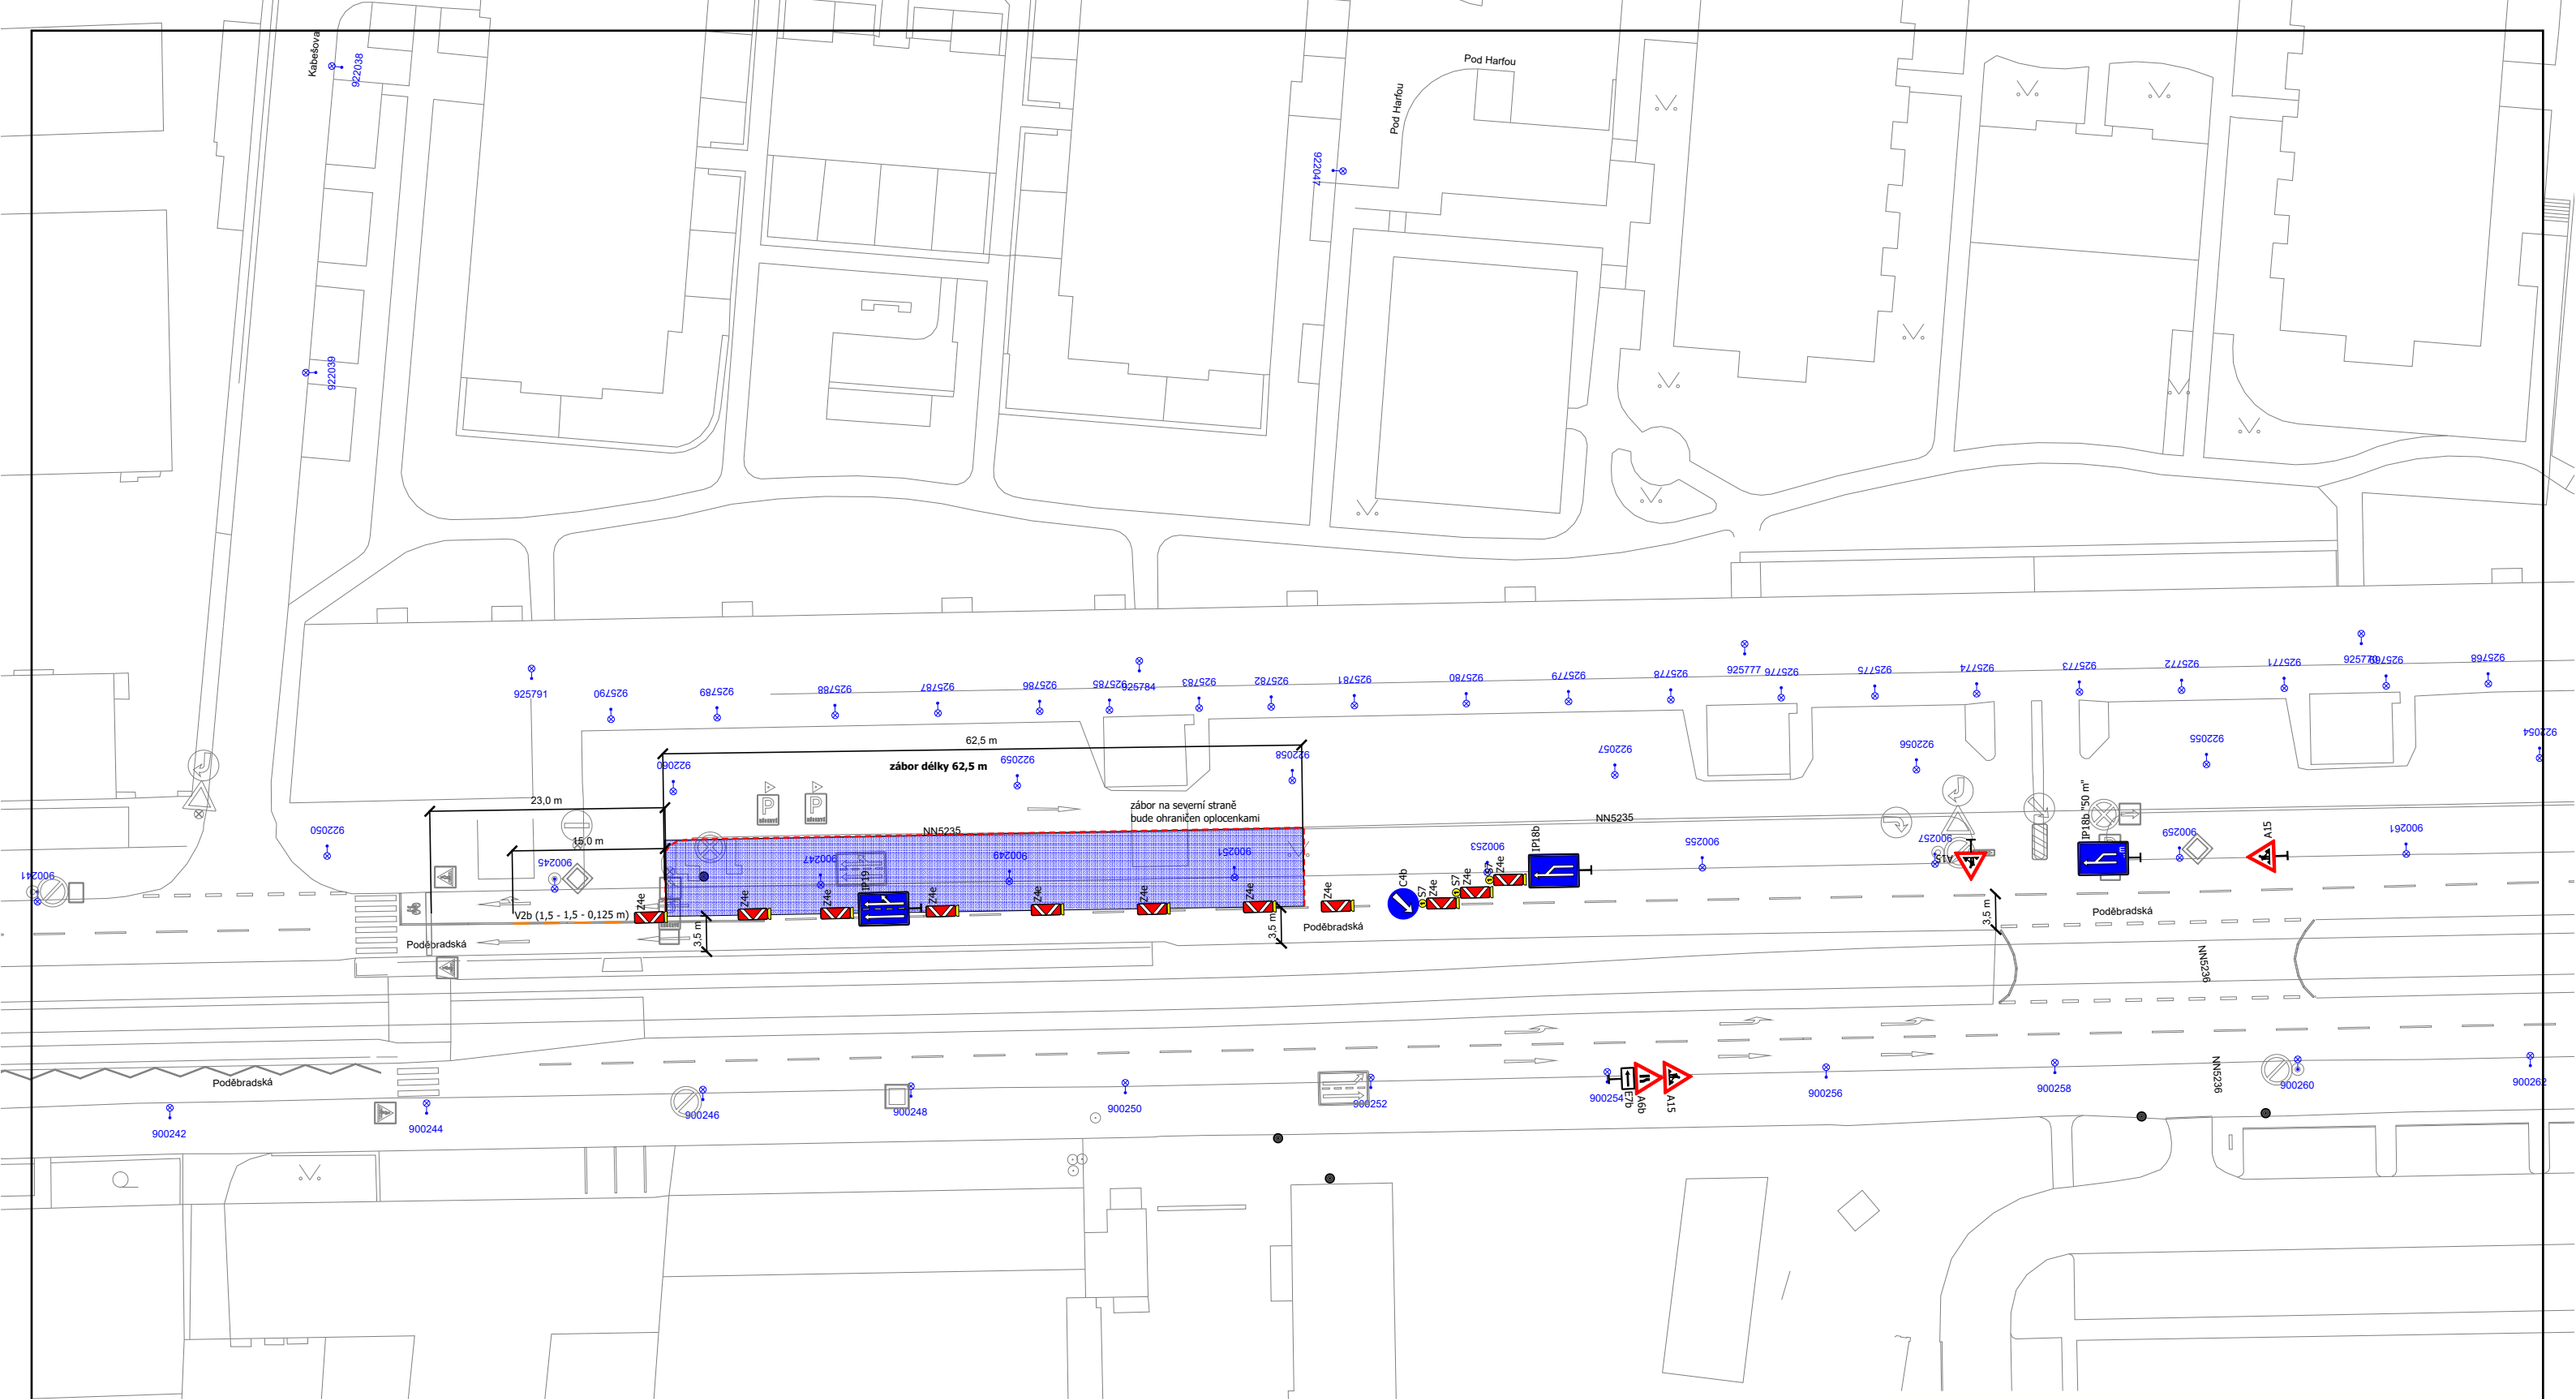

Výškový systém Bpv
Souřadnicový systém S-JTSK

JMCC s.r.o. Spořická 360/8, 184 00 Praha 8		IČ: 09390111
Investor:	Vypracoval: Ing. Michek, Ph.D.	Kontrola:
	Odp. proj.: Ing. Michek, Ph.D.	Zak. číslo: 003_2025
Místo stavby: Praha 9	Ved. projektu: Ing. Michek, Ph.D.	Datum vyprac.: 01/2025
Stavba: Obnova vodovodních řadů ul. PODĚBRADSKÁ, Praha 9		Stupeň: PDPS
		Měřítko: 1:550 - A3
Výkres: DIO - 3. + 4. etapa - 5. fáze T:		Číslo výkresu: DIO - 08
		B / Stan: 58 (0) / 08.