

Městská část Praha 7
Úřad městské části
Odbor dopravy
U Průhonu 1338/38
170 00 Praha 7



NAŠE ZNAČKA
MČ P7 117127/2025/ODO/Mik

VYŘIZUJE/LINKA
Mikyšková 220144025

PRAHA/DATUM
2. 4. 2025

Rozhodnutí

Městská část Praha 7, Úřad městské části, odbor dopravy, jako silniční správní úřad, příslušný podle § 40, odst. 5, zákona č. 13/1997 Sb. o pozemních komunikacích (ve znění pozdějších předpisů) a Obecně závazné vyhlášky č. 55/2000 Sb. hl. m. Prahy, ve znění p. p., kterou se vydává Statut hlavního města Prahy se souhlasem Policie ČR, Krajské ředitelství hl. m. Prahy, OSDP čj. KRPA-107620-1/ČJ-2025-0000DŽ ze dne 2. 4. 2025 a se souhlasem TSK hl. m. Prahy čj. 2/25/1267/002 ze dne 8. 1. 2025 vydává toto rozhodnutí žadateli:

KSK Praha-inženýrské stavby s. r. o., Na Škrobech 246, 252 25 Jinočany
IČO : 271 09 160

Podle ustanovení § 25 odst. 1 a odst. 6 písm. c) 3 a zák. č. 13/1997 Sb., o pozemních komunikacích, ve znění p. p., povoluje zvláštní užívání komunikace v Praze 7

I.

ul. : Tusarova v úseku Komunardů – Na Maninách

v úseku : vozovka, chodník

výkop v rozsahu : 200 m x 1 m

stavební zařízení v rozsahu : 200 m x 3 m

Z důvodu : Obnova vodovodního řadu

Termín : 7. 4. – 31. 5. 2025

II.

Podle ustanovení § 24 zák. č. 13/1997 Sb. se povoluje z výše uvedených důvodů částečná uzavírka ul. Tusarova a nařizuje objížďka po téže trase.

Přílohy rozhodnutí, které jsou jeho nedílnou součástí:

č. 1 - všeobecné podmínky

Investor: Pražská vodohospodářská společnost a. s., Evropská 866/67, 160 00 Praha 6 - Vokovice

IČ : 256 56 112

Zodpovědná osoba včetně tel. čísla : p. Kumberek 778 060 658

Zhotovitel: KSK Praha-inženýrské stavby s. r. o., Na Škrobech 246, 252 25 Jinočany

Zodpovědná osoba včetně tel. čísla : Bolom 603 411 694

Toto rozhodnutí se vydává za podmínek:

- 1) Dopravní značení v reflexním provedení dle ČSN EN 12899-1 zajistí žadatel a bude provedeno podle stanovení čj. MČ P7 117127a/2025/ODO/Mik. a podle odsouhlasené situace odbornou firmou. Budou použity velkoplošné gumové podstavce.
- 2) Kromě uvedených podmínek nutno dodržet všeobecné podmínky v příloze č. 1 tohoto rozhodnutí.
- 3) Žadatel v případě časového zkrácení zajistí úpravu dopravního značení a zařízení a bude informovat ODO ÚMČ Praha 7 a Policii ČR KRPA OSDP tel. 974826023.
- 4) **Do 7 dnů po položení definitivního povrchu musí být odklizen posypový materiál a komunikace v celé šíři vyčištěna. Zástupce zhotovitele vyzve v tomto termínu odbor dopravy ÚMČ Praha 7 k osobní prohlídce komunikace.**
- 5) Na dopravních značkách B 28 bude na přední straně vyznačen termín platnosti a na zadní straně vylepena kopie tohoto rozhodnutí.
- 6) **Veškeré výkopky budou do ukončení pracovní směny odváženy.**
- 7) Ochranné zábradlí bude opatřeno dotykovými lištami pro nevidomé.
- 8) Prostor pro skládku materiálu a zařízení staveniště je možný pouze v rámci povoleného záboru. Povolný zábor není určený pro parkování vozidel.



VÁŠ DOPIS ZNAČKY / ZE DNE

NAŠE ZNAČKA
MČP7 117127a/25/ODO/Mik

VYŘIZUJE / LINKA
Mikyšková 220144025

PRAHA/DATUM
2. 4. 2025

Opatření obecné povahy

Úřad městské části Praha 7, odbor dopravy, jako příslušný silniční správní úřad (dále jen správní orgán) dle ust. § 124 odst. 6 zákona č. 361/2000 Sb., o provozu na pozemních komunikacích a o změně některých zákonů, ve znění pozdějších předpisů, (dále jen "zákon o provozu na pozemních komunikacích") a podle ust. §171 a ust. § 173 odst. 1 zákona č. 500/2004 Sb., (správní řád) na základě posouzení žádosti o stanovení přechodné úpravy provozu na pozemní komunikaci Tusarova v úseku Komunardů – Na Maninách v Praze 7 podané dne 27. 3. 2025 a po projednání s příslušným orgánem Policie ČR, Krajské ředitelství Policie hl. m. Prahy – odbor služby dopravní policie

v y d á v á


podle ust. § 77 odst. 1 písm. c) a § 78 zákona č. 361/2000 Sb., zákon o provozu na pozemních komunikacích a vyhlášky č. 294/2015 Sb., kterou se provádějí pravidla provozu na pozemních komunikacích


opatření obecné povahy

stanovení přechodné úpravy provozu na pozemní komunikaci v ulici Tusarova

spočívající v umístění a zakrytí dopravního značení a zařízení na komunikaci v ulicích Tusarova, Komunardů v rozsahu dle přiložené projektové dokumentace, která je nedílnou součástí tohoto stanovení, za níže uvedených podmínek pro jejich realizaci:

- a) Osazení dopravního značení a zařízení bude provedeno v souladu s vyjádřením Policie ČR, Krajské ředitelství Policie hl. m. Prahy – odbor služby dopravní policie ze dne 2. 4. 2025 č.j. :KRPA -107620-1/čj-2025-0000DŽ, TP 65/TP 66, TP 65, ČSN EN 12899-1 a vyhláškou č. 294/2015 Sb., kterou se provádějí pravidla provozu na pozemních komunikacích.
- b) Dopravní značky musí být v reflexním provedení v základní velikosti. Veškeré dopravní značení bude osazeno na odpovídajících nosičích. Umístěním dopravního značení nesmí být narušeno vnímání dopravní situace
- c) Instalace a umístění dopravního značení bude provedeno tak, aby nebránilo provádění údržby komunikace.
- d) Správní orgán si vyhrazuje právo toto stanovení úpravy provozu na pozemních komunikacích změnit, upravit, doplnit, popřípadě zrušit, bude-li si to vyžadovat veřejný zájem nebo v případě, že dopravní značení bude umístěno v rozporu se stanovenými podmínkami.
- e) Žadatel zodpovídá po celou dobu za umístění přechodného DZ podle grafického schématu a bude zajišťovat každodenní kontrolu přechodného DZ. Po ukončení prací bude veškeré přechodné DZ odstraněno a stávající uvedeno do původního stavu.
- f) Termín osazení dopravního značení je po nabytí účinnosti opatření obecné povahy (nejméně 7 dní předem)

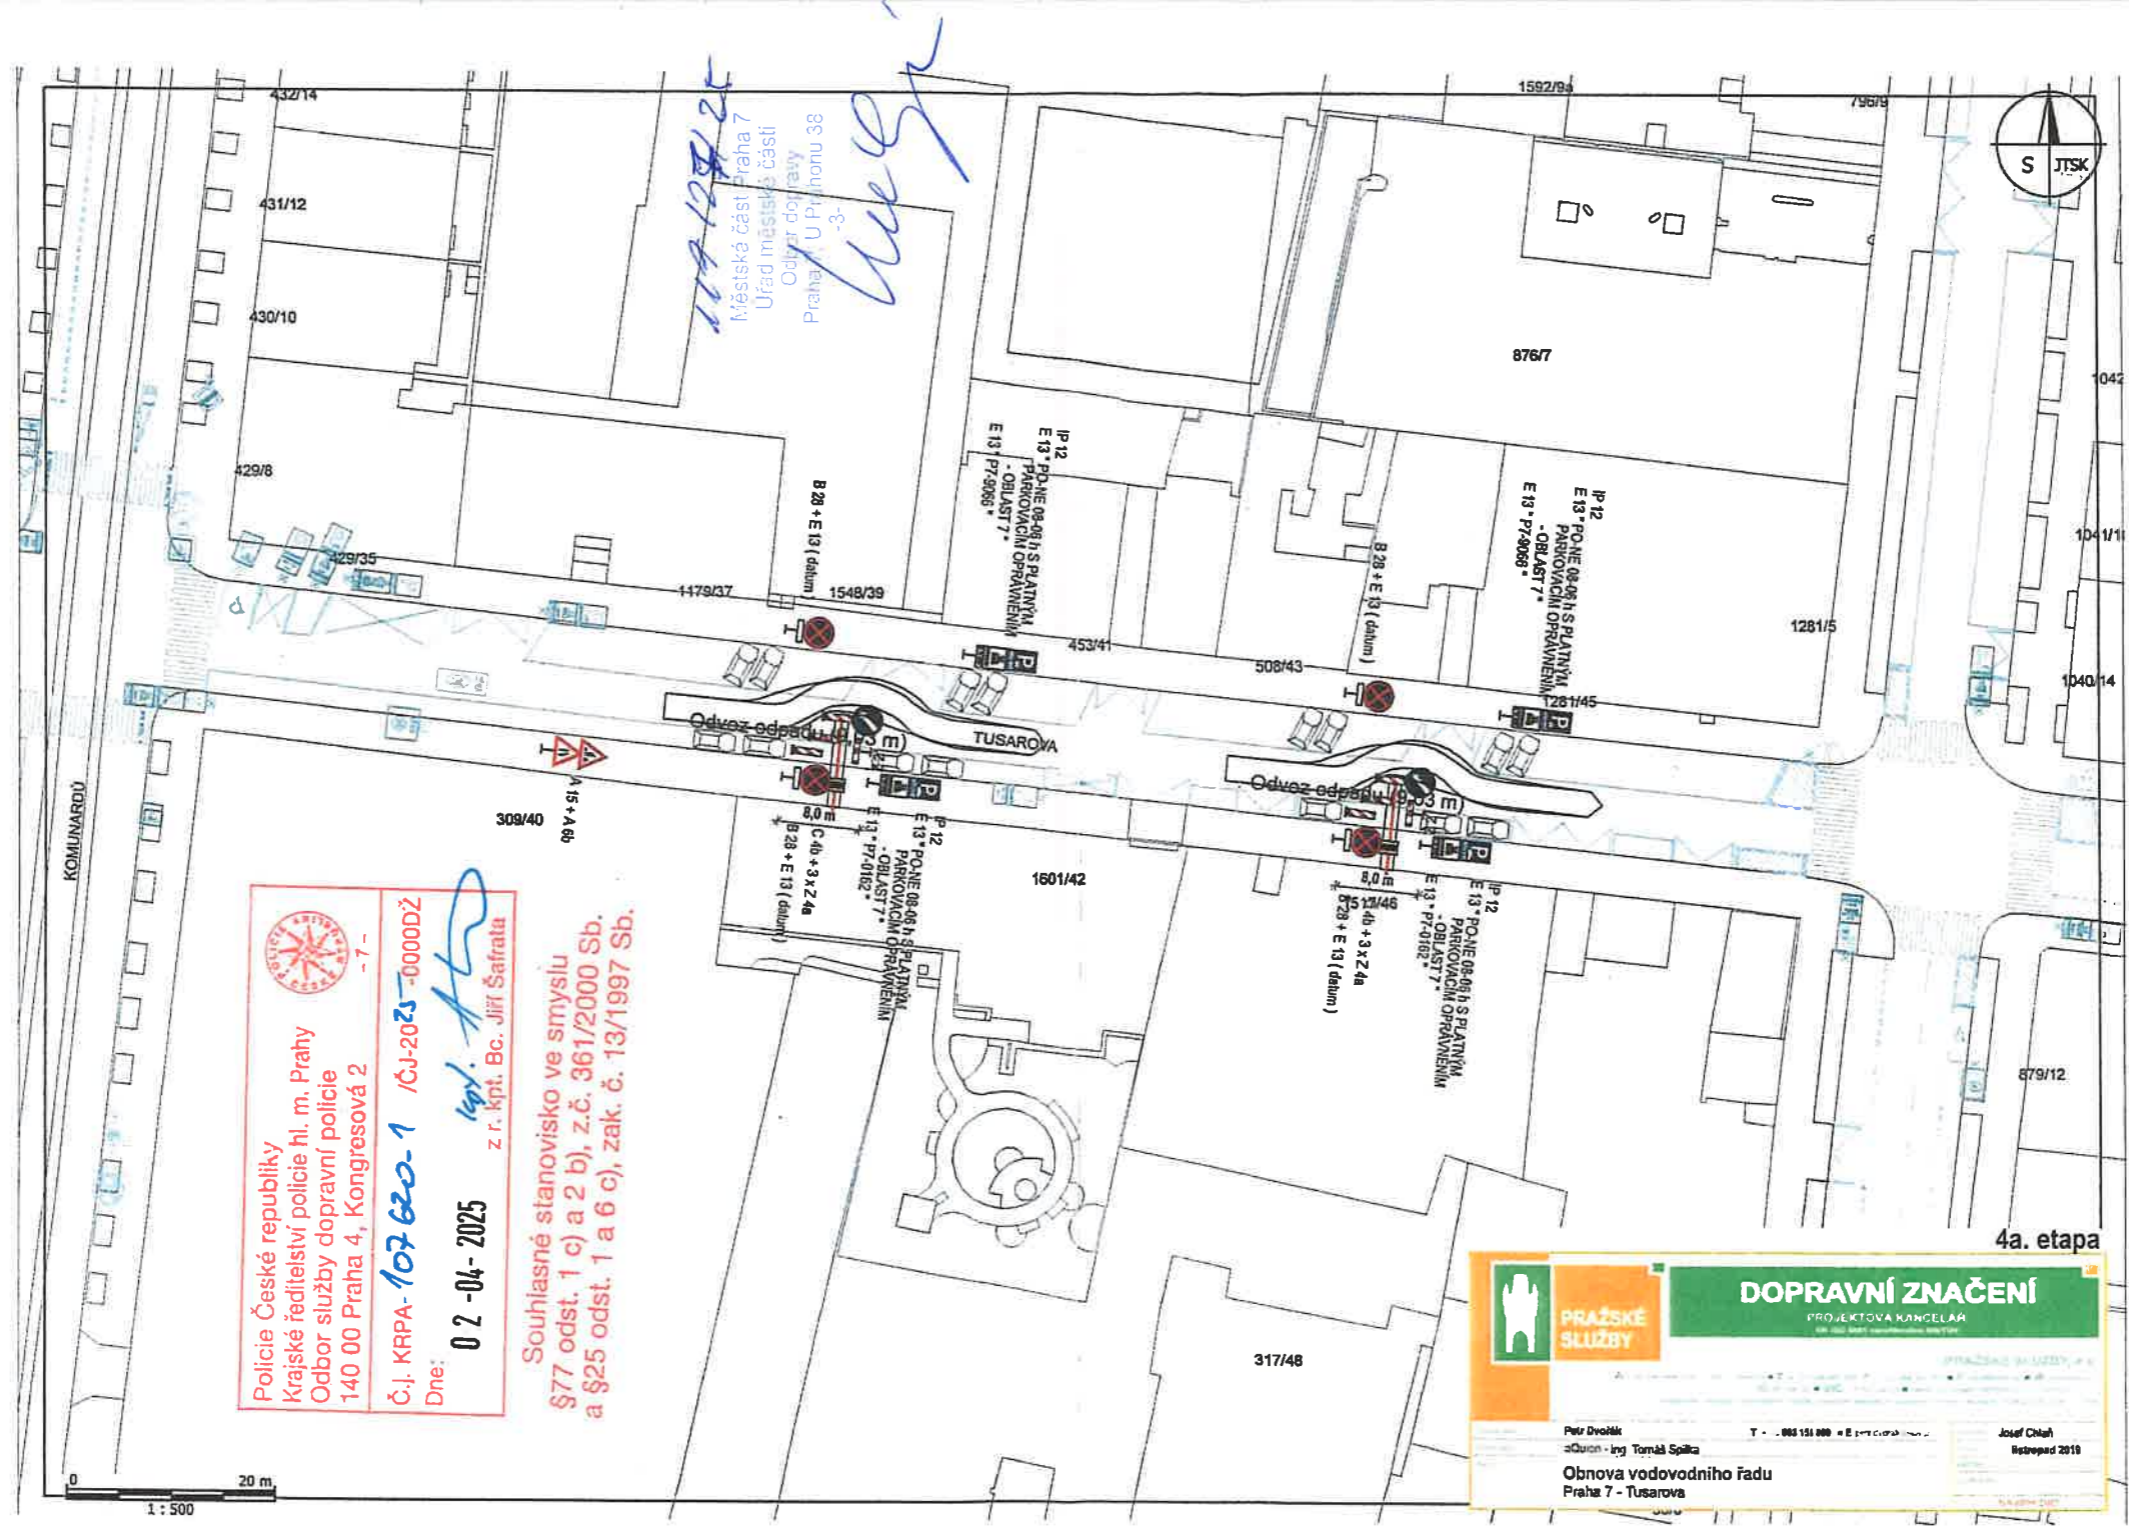



 Policie České republiky
 Krajské ředitelství policie hl. m. Prahy
 Odbor služby dopravní policie
 140 00 Praha 4, Kongresová 2
 Č.j. KRPA-107620-1 /CJ-2025-0000DŽ
 Dne: **02-04-2025**
 kpt. Bc. Jiří Šatrlata

Souhlasné stanovisko ve smyslu
 §77 odst. 1 c) a 2 b), z.č. 361/2000 Sb.
 a §25 odst. 1 a 6 c), zak. č. 13/1997 Sb.

PRAŽSKÉ SLUŽBY
DOPRAVNÍ ZNAČENÍ
 PROJEKTOVÁ KANCELÁŘ
 PRÁŽSKÉ SLUŽBY, s.r.o.
 Petr Dvořák
 e-Quon - Ing. Tomáš Spáčil
 Obnova vodovodního řádu
 Praha 7 - Tusarova
 Josef Chlup
 listopad 2019

0 20 m
 1 : 500

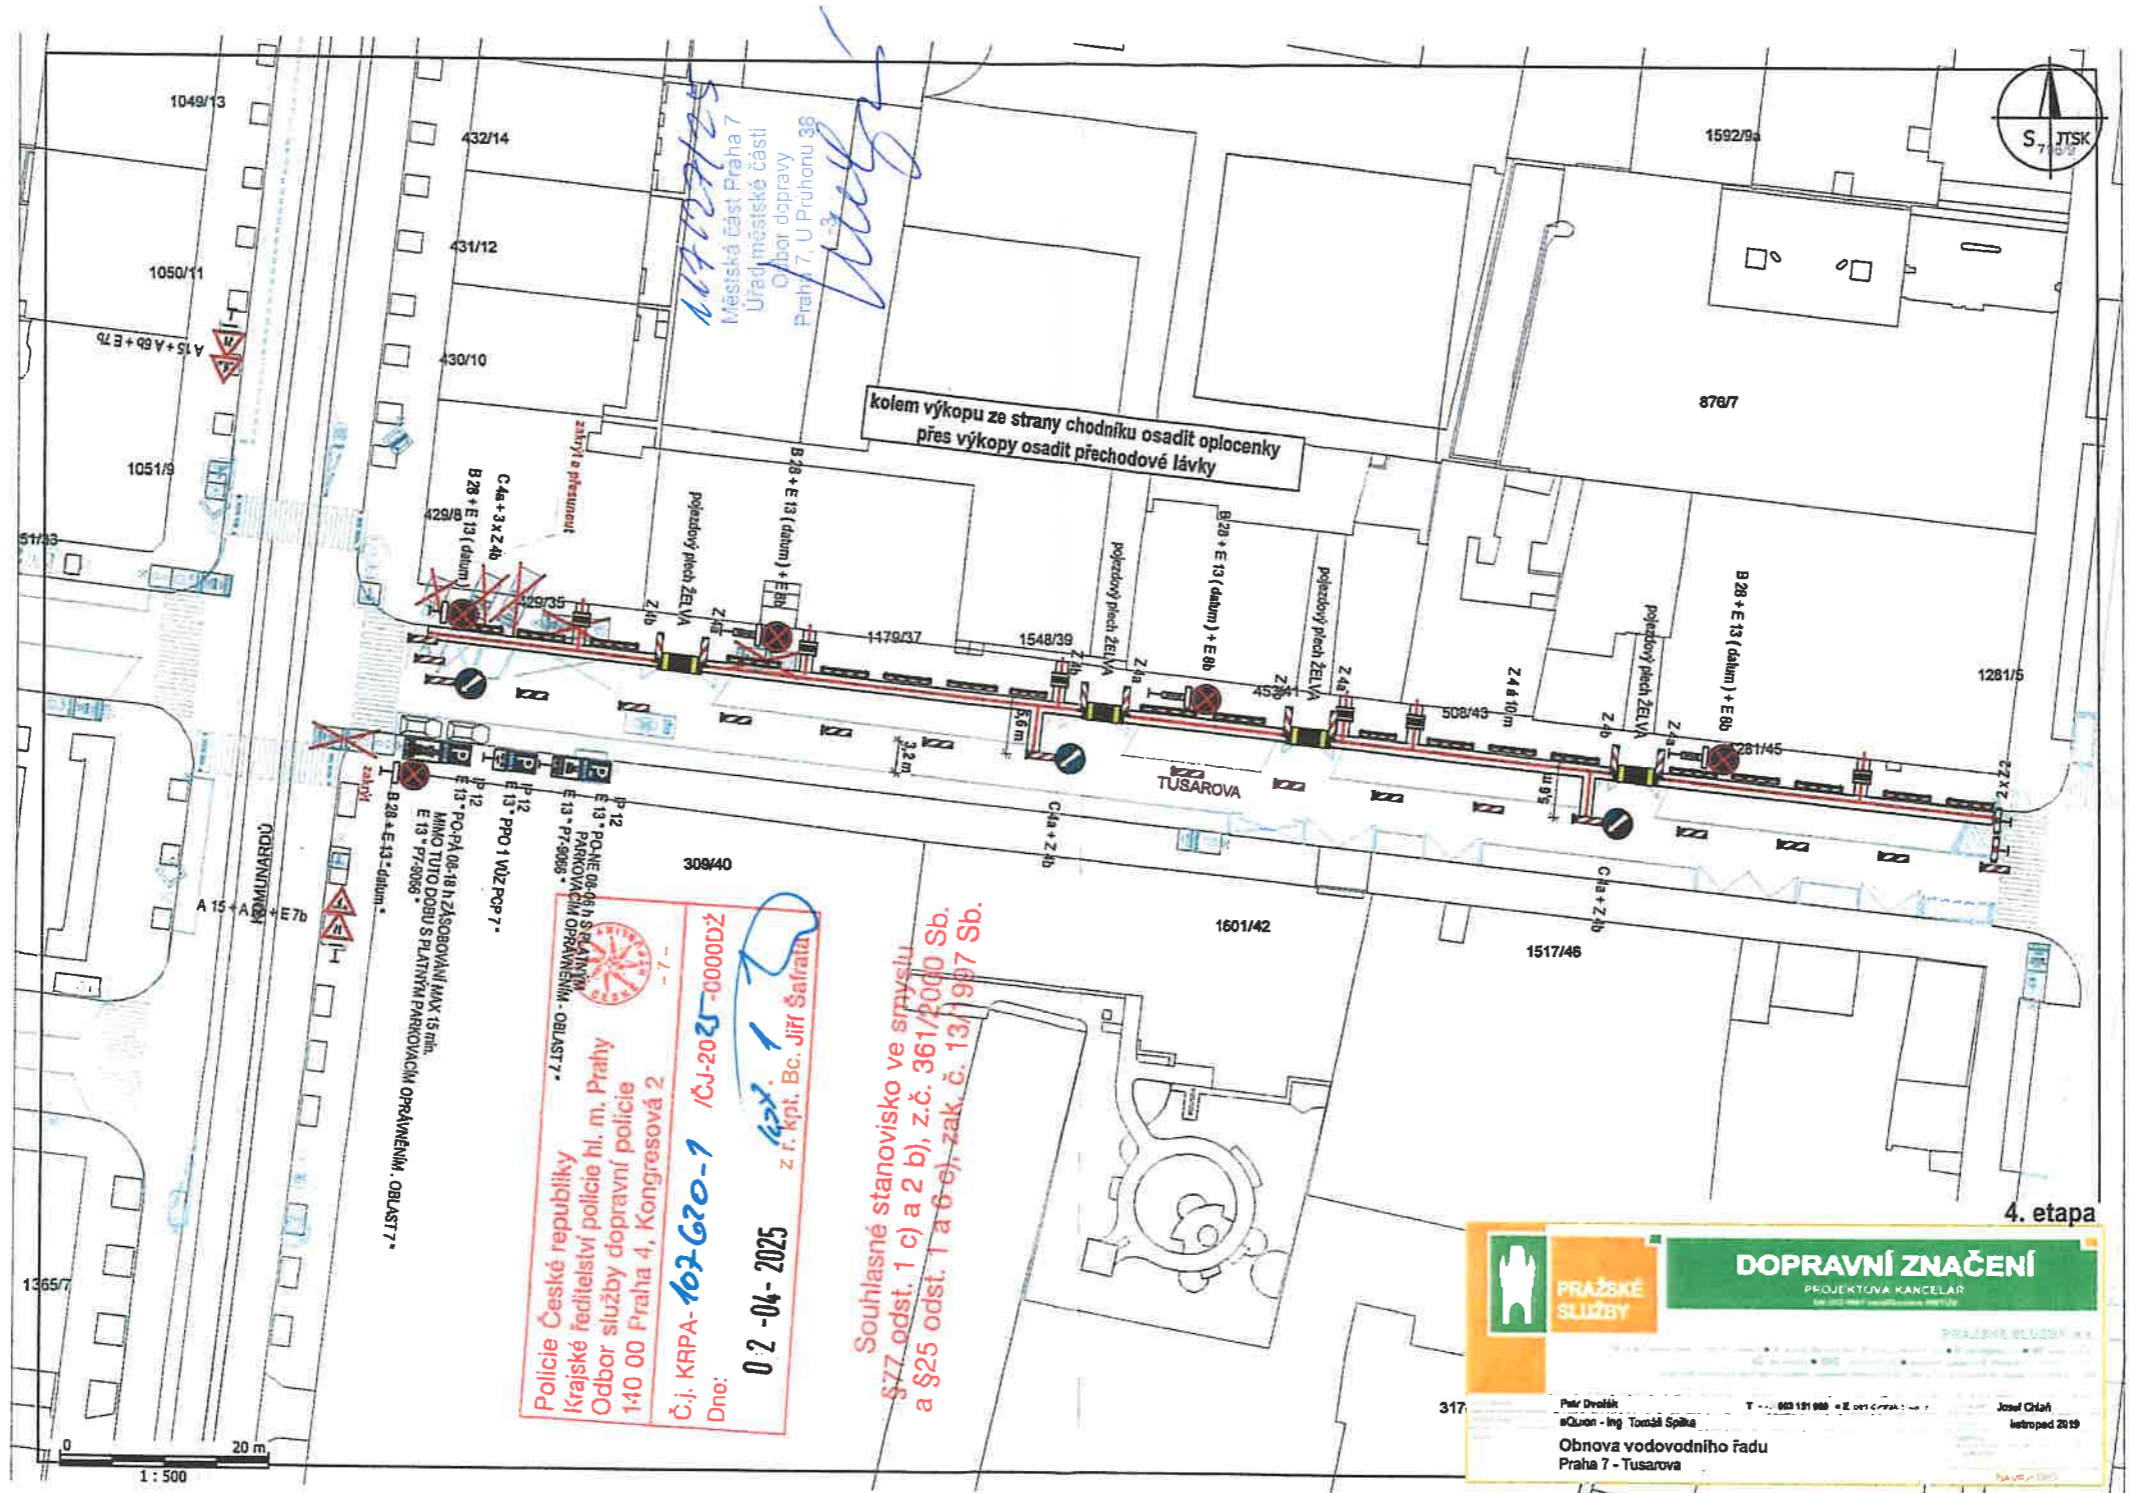

Policejní ústředí
Městská část Praha 7
Úřad městské části
Obor dopravy
Praha 7, U Průhonu 36

Police České republiky
Krajské ředitelství policie hl. m. Prahy
Odbor služby dopravní policie
140 00 Praha 4, Kongresová 2

Č.j. KRPA-107620-1 / 6J-2025-000002
Dne: 02-04-2025

z r. f. kpt. Bc. Jirí Šafra

Souhlasné stanovisko ve smyslu
§77 odst. 1 c) a 2 b), z.č. 361/2000 Sb.
a §25 odst. 1 a 6 e), zák. č. 131/1997 Sb.

PRAŽSKÉ SLUŽBY
PROJEKTOVÁ KANCELÁŘ
PRÁŽSKÉ SLUŽBY s.r.o.
T. 603 191 000 • E. cest@prazske-sluzby.cz

DOPRAVNÍ ZNAČENÍ

317

Josef Čihák
ledopad 2019

Obnova vodovodního řádu
Praha 7 - Tušarova