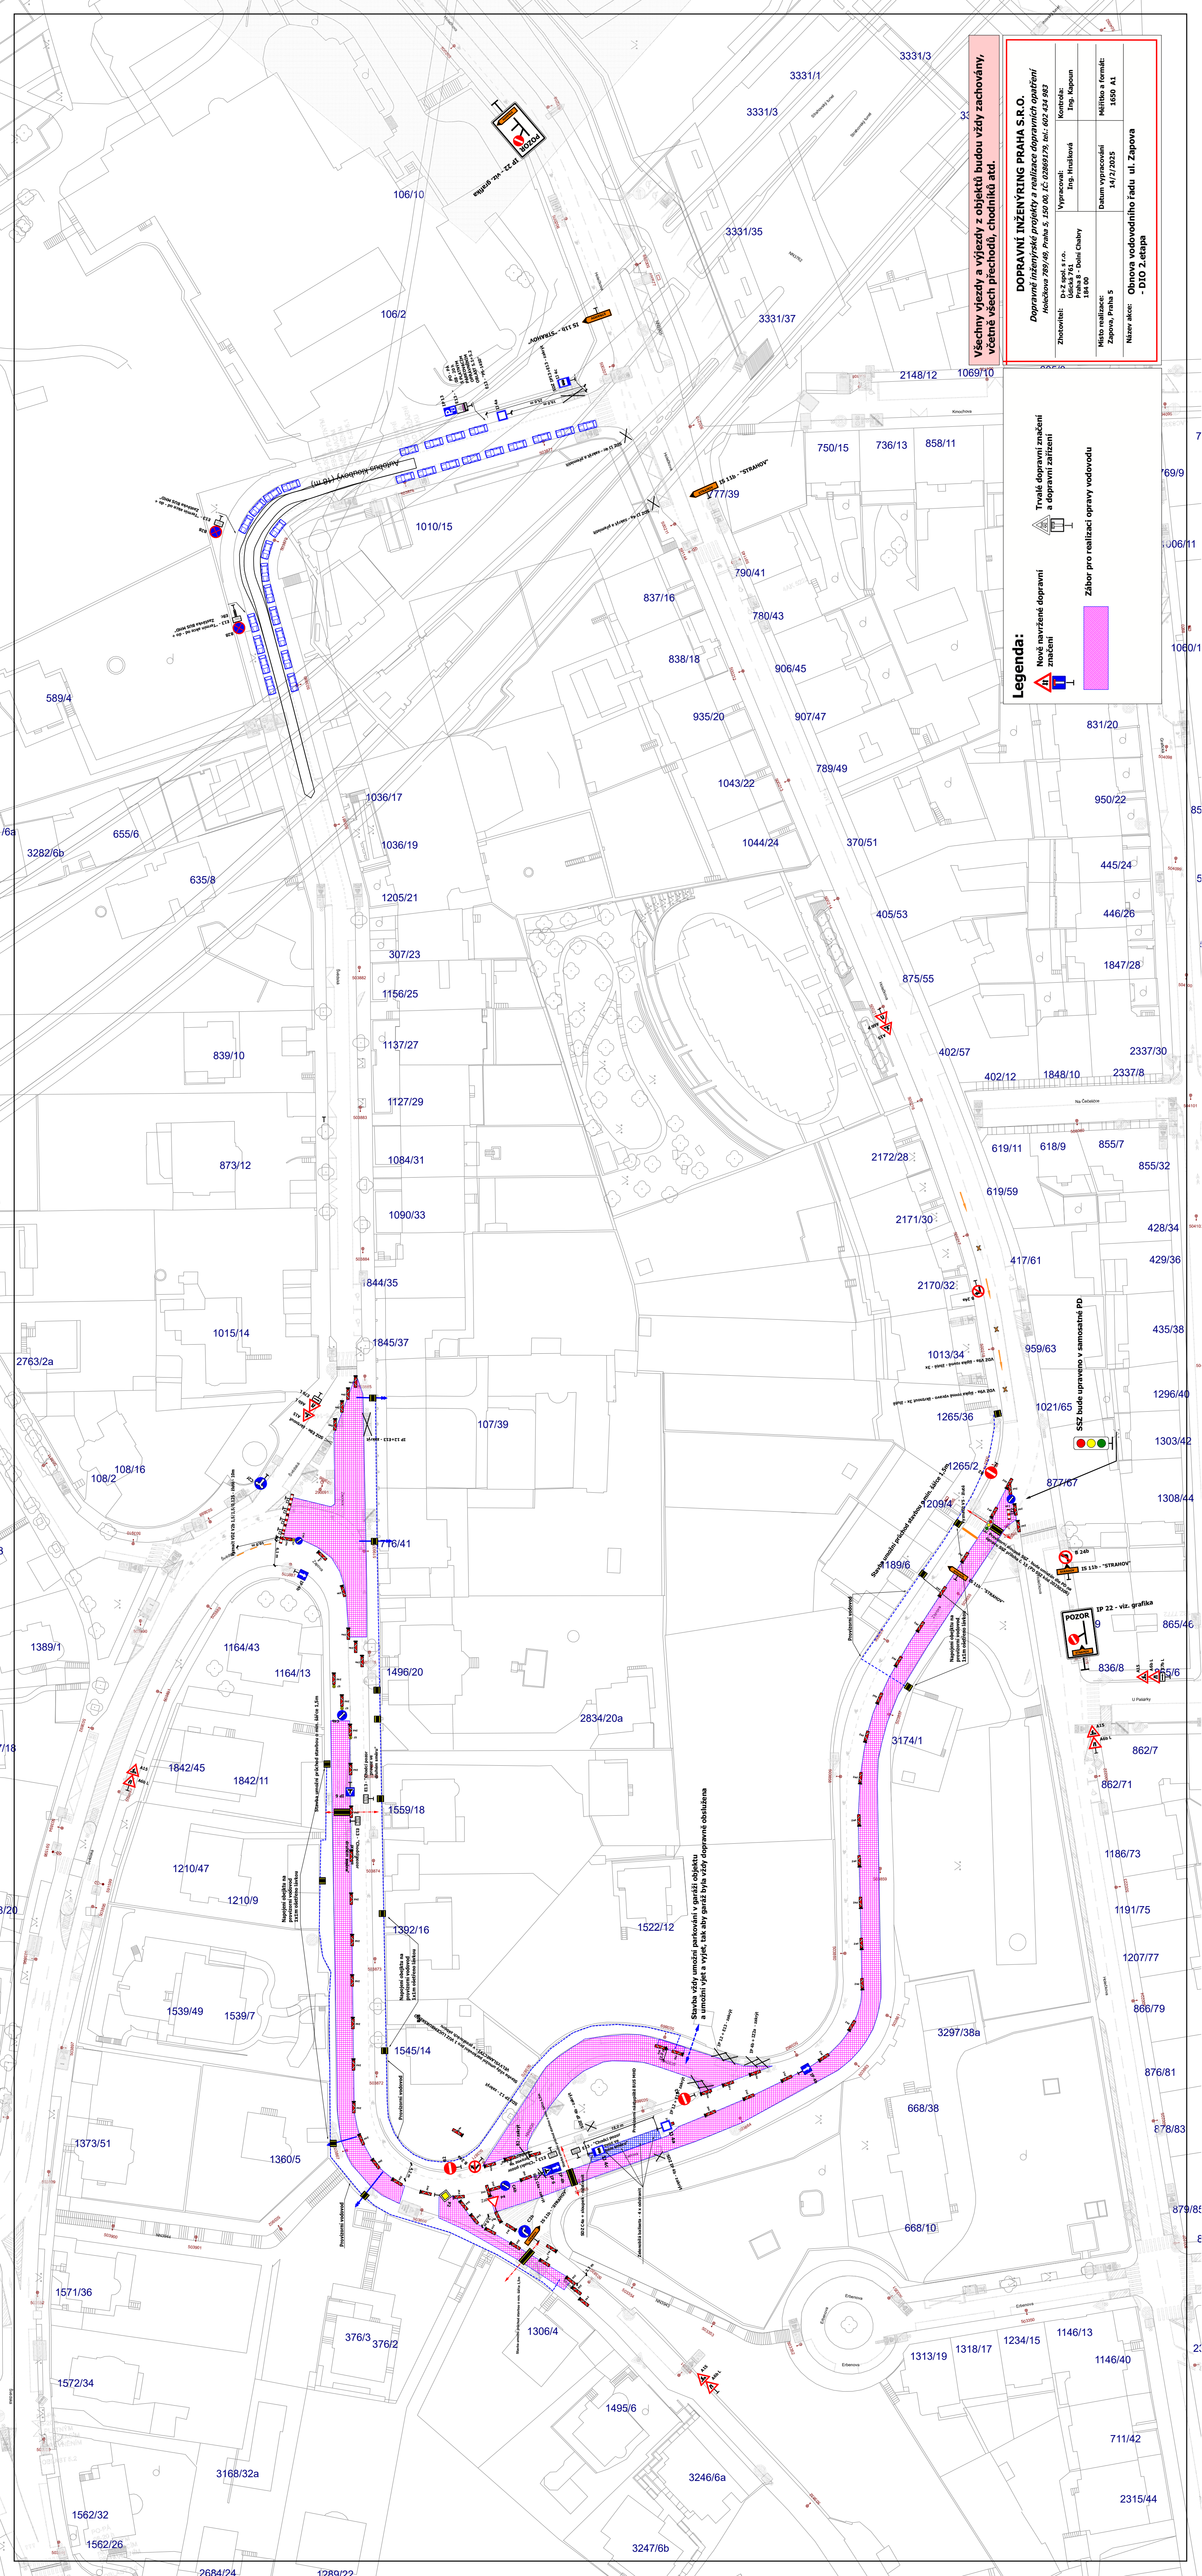

Všechny vjezdy a výjezdy z objektů budou vždy zachovány, včetně všech přechodů, chodníků atd.
DOPRAVNÍ INŽENÝRING PRAHA S.R.O.
Dopravní inženýrské projekty a realizace dopravních opatření
Holečkova 789/49, Praha 5, 150 00, IČ: 02869179, tel.: 602 434 983
Zhotovitel: Dz2 spol. s r.o. Ulička 761 Praha 8 - Dolní Chabry 184 00
Vypracoval: Ing. Hrušková
Kontrola: Ing. Kapoun
Místo realizace: Zapova, Praha 5
Datum vypracování: 14/2/2025
Měřítko a formát: 1:650 A1
Název akce: Obnova vodovodního řadu ul. Zapova - DIO 2.etapa
Legenda:
Nově navržené dopravní značení
Trvalé dopravní značení a dopravní zařízení
Zábor pro realizaci opravy vodovodu
SSZ bude upraveno v samostatné PD
IP 22 - viz. grafika
Stavba vždy umožní parkování v garáži objektu a umožní vjet a vyjet, tak aby garáž byla vždy dopravně obslužena