


Pro žadatele

Příloha číslo: 1
ke spisu č. 31 P13- 214865/225
Datum: 8. 12. 25 Podpis: *[signature]*

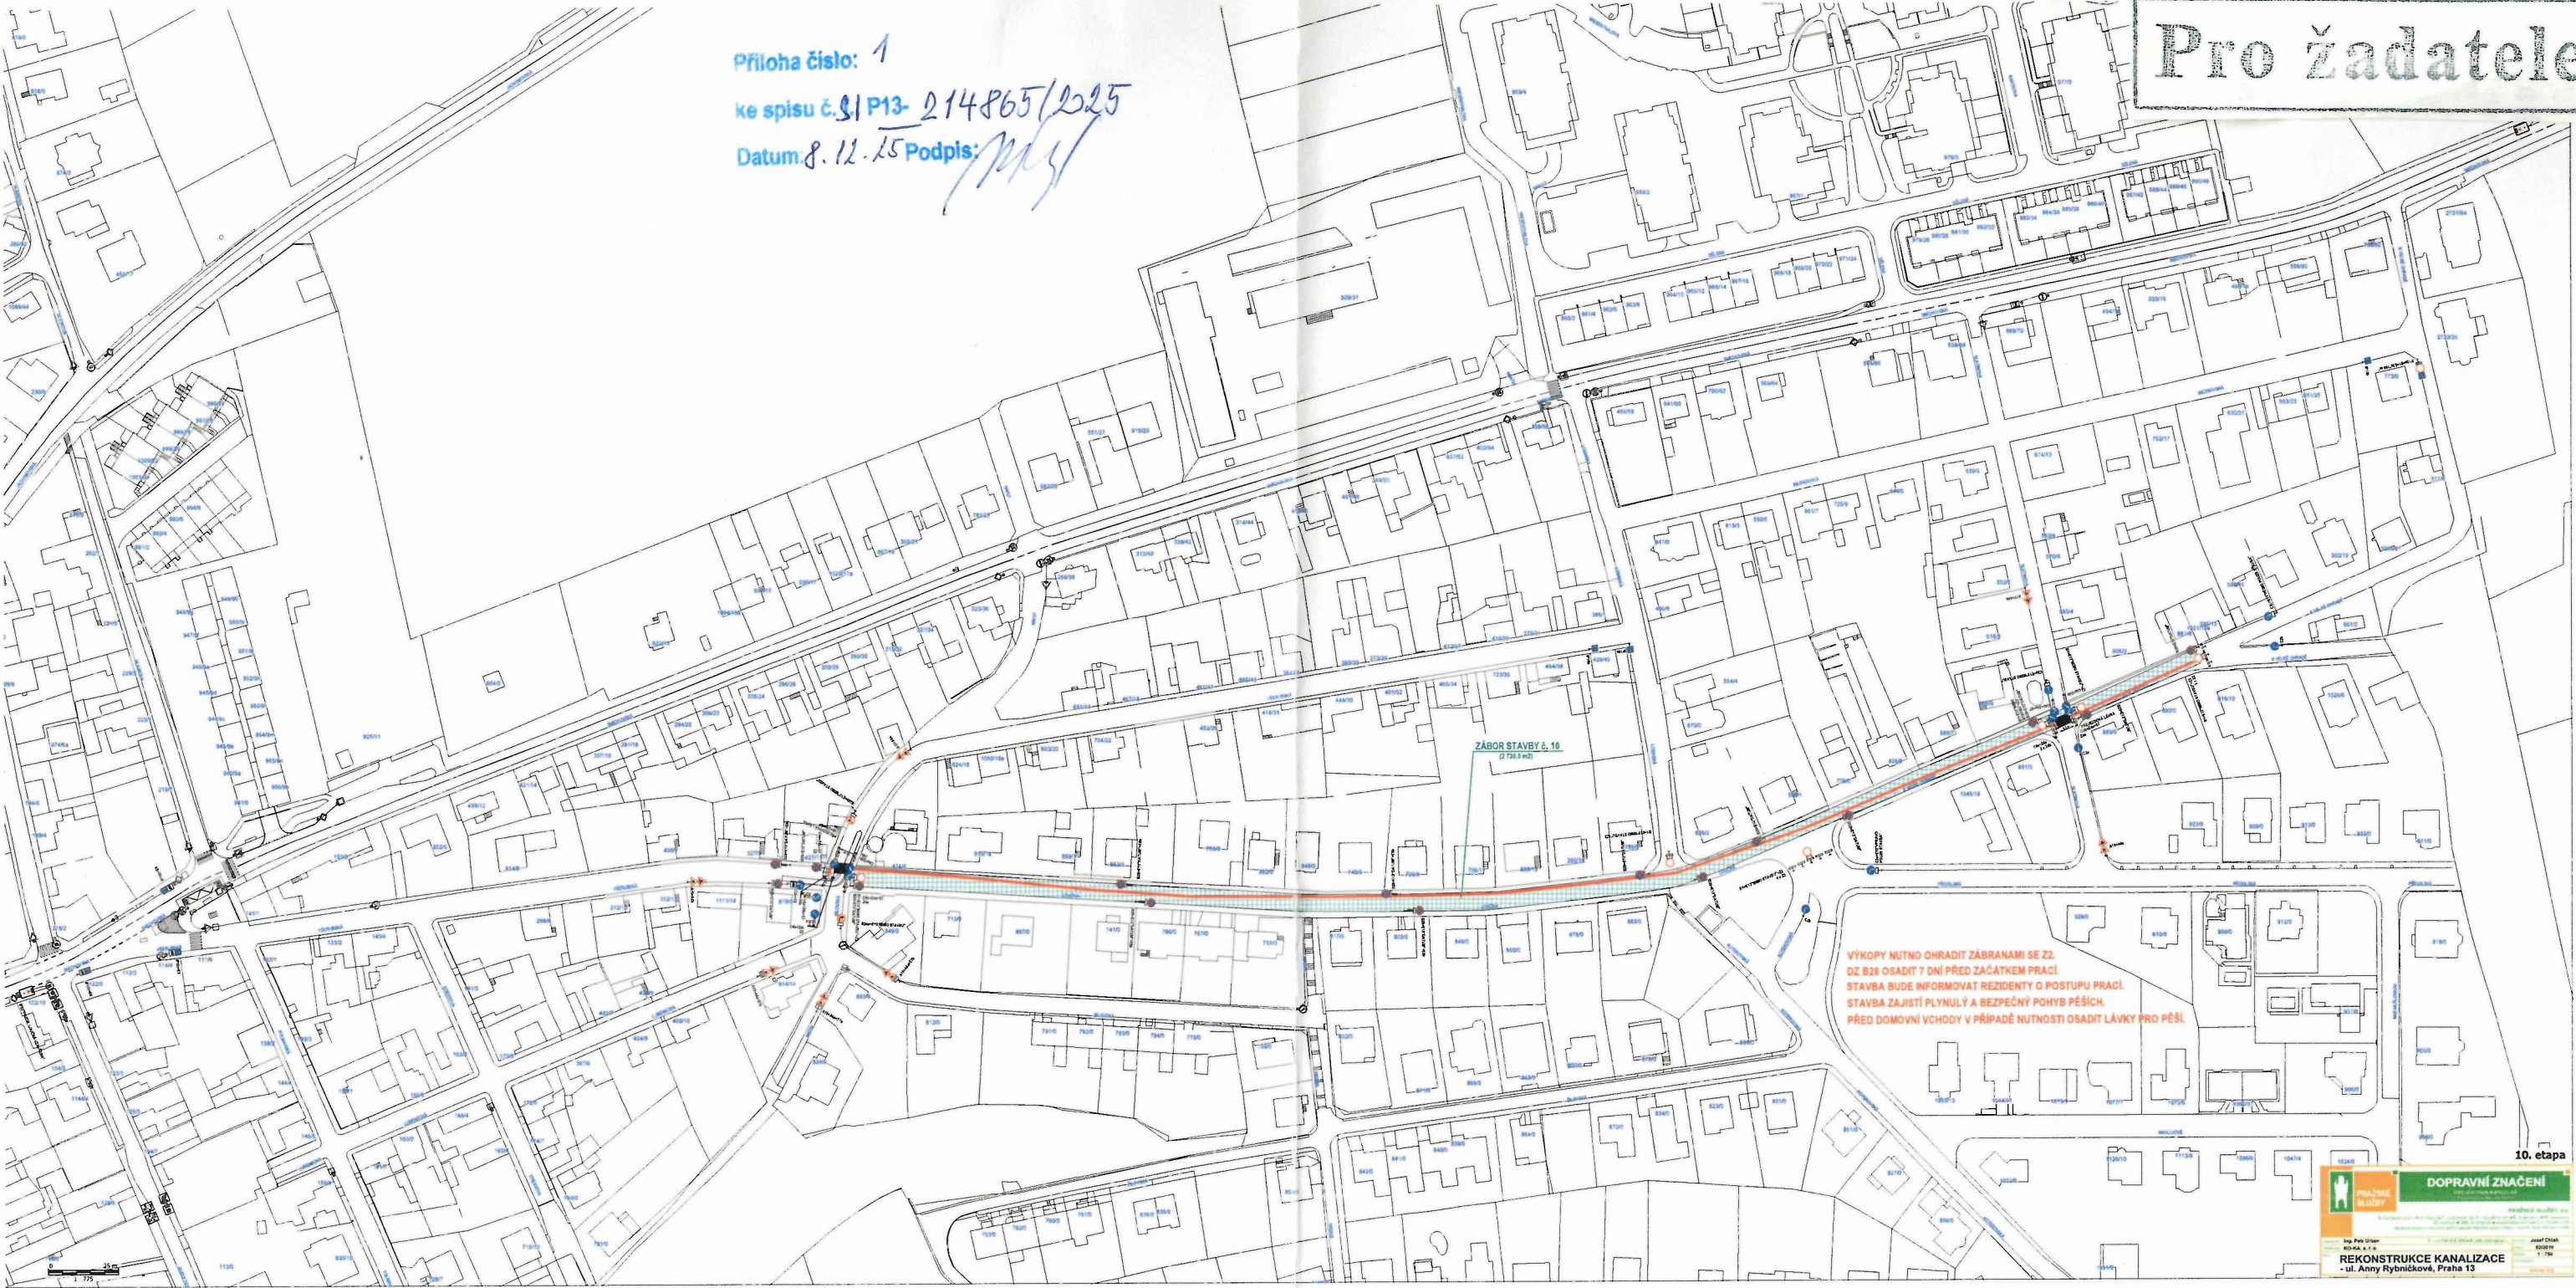

10. etapa

DOPRAVNÍ ZNAČENÍ

PRACOVNÍ ZNAČENÍ
DOPRAVNÍ ZNAČENÍ
REKONSTRUKCE KANALIZACE
- ul. Anny Rybníkové, Praha 13

OVĚŘENO
ODBOREM DOPRAVY
ODDĚLENÍ DOPRAVY
ČJ P13-219603/2025/Vg
DNE 3. 12. 2025