


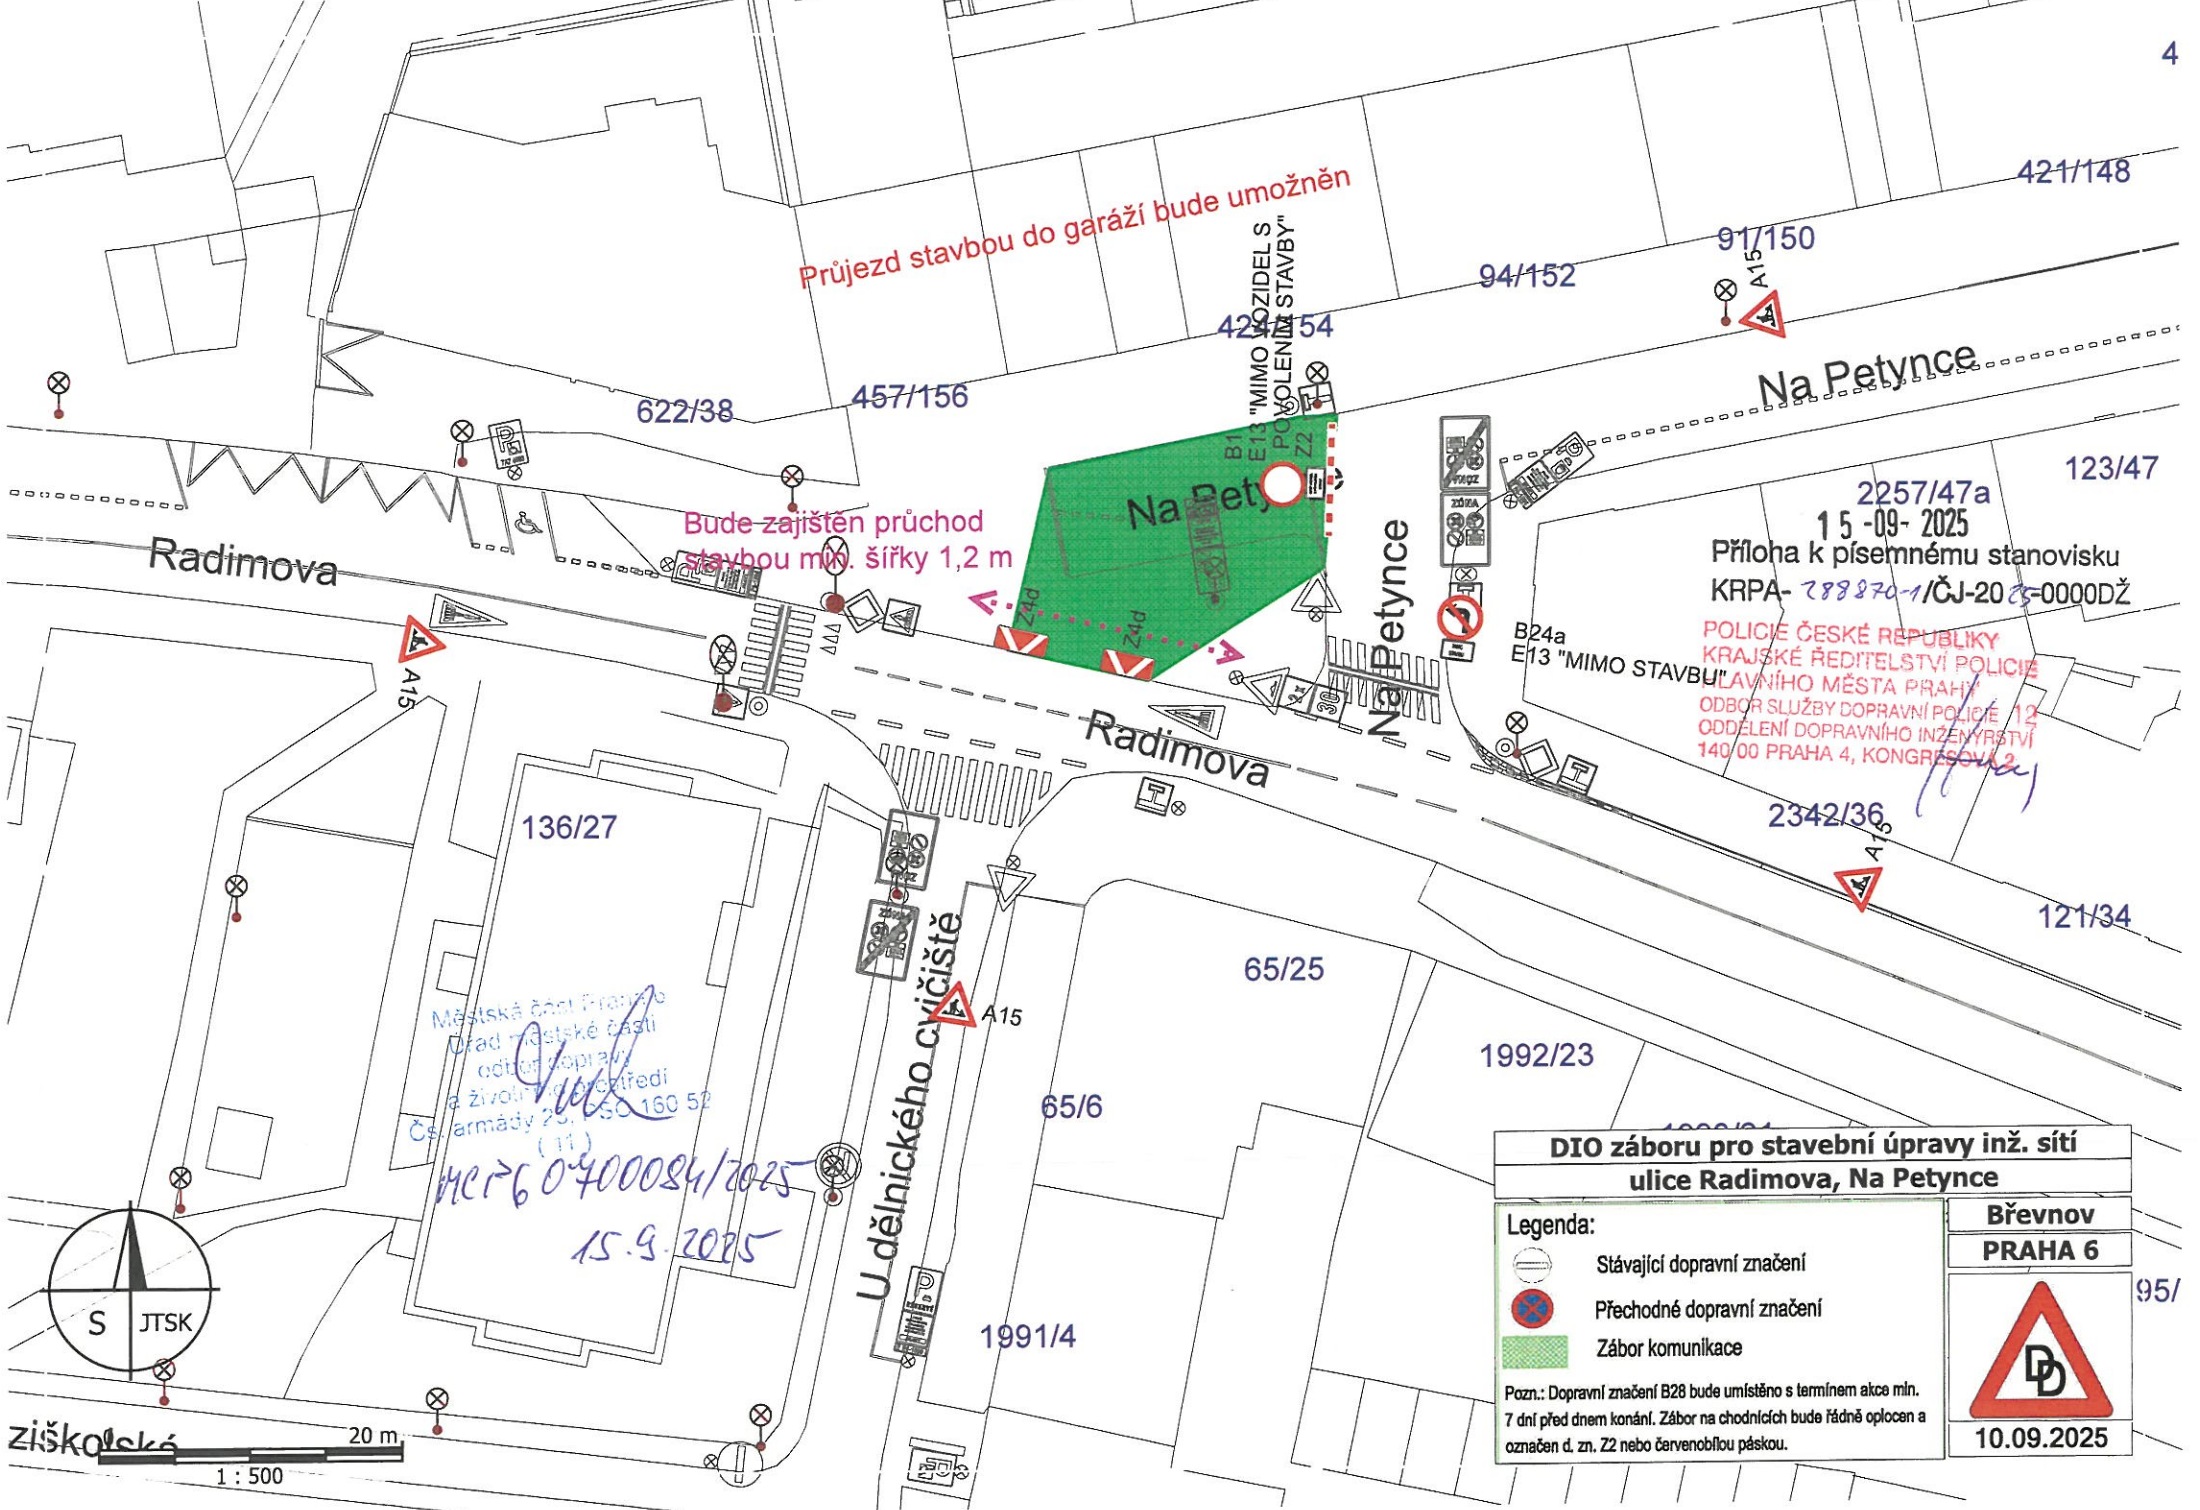

Průjezd stavbou do garáží bude umožněn

Bude zajištěn průchod stavbou min. šířky 1,2 m

2257/47a
15-09-2025
Příloha k písemnému stanovisku
KRPA-788870-1/ČJ-2025-0000DŽ
POLICIE ČESKÉ REPUBLIKY
KRAJSKÉ ŘEDITELSTVÍ POLICIE
MĚSTSKÉHO ÚŘADU PRAHY
ODBOR SLUŽBY DOPRAVNÍ POLICIE 12
ODDĚLENÍ DOPRAVNÍHO INŽENÝRSTVÍ
140 00 PRAHA 4, KONGRESOVÁ 2

Městská část Praha 6
Úřad městské části
odbor dopravy
a životního prostředí
Čs. armády 25, 160 160 52
(11)
MČP 6 0400084/2025
15.9.2025

DIO záboru pro stavební úpravy inž. sítí
ulice Radimova, Na Petynce

Legenda:

- Stávající dopravní značení
- Přechodné dopravní značení
- Zábor komunikace

Pozn.: Dopravní značení B28 bude umístěno s termínem akce min. 7 dní před dnem konání. Zábor na chodnících bude řádně oplocen a označen d. zn. Z2 nebo červenobílou páskou.

Břevnov
PRAHA 6

10.09.2025

