



MĚSTSKÁ ČÁST
PRAHA 10

Úřad městské části Praha 10
Odbor dopravy

Váš dopis zn.:
Naše značka: P10-531245/2025
Vyřizuje/linka: Ing. Janata/494
V Praze dne: 2.9.2025

PROCKERT & HYNEK, a.s.
Palackého 782
252 63 Rostoky u Prahy

DIR 183/25

Rozhodnutí

Městská část Praha 10, Úřad městské části Praha 10, odbor dopravy, jako silniční správní úřad na území městské části Praha 10, příslušný podle § 40, odst. 5 písm. b) zákona č. 13/1997 Sb., o pozemních komunikacích, v platném znění, a obecně závazné vyhlášky hl. m. Prahy č. 55/2000 Sb. hl. m. Prahy, kterou se vydává Statut hl. m. Prahy, v platném znění, v řízení vedeném podle zákona č. 500/2004 Sb., správní řád, v platném znění, se souhlasem Policie ČR, Krajské ředitelství policie HMP, odbor služby dopravní policie - ODI, č.j.: KRPA-272063-2/Čj-2025-0000DŽ ze dne 28.8.2025 a Technické správy komunikací hl. m. Prahy, a.s., jako druhého účastníka řízení, č.j. 2/25/1230/064 vydává toto rozhodnutí žadateli:

PROCKERT & HYNEK, a.s.
Palackého 782
252 63 Rostoky u Prahy
IČ: 256 00 559

I.

Podle ustanovení § 25 odst. 1 a odst. 6 písm. c) bod 2, bod 3 zákona č. 13/1997 Sb., o pozemních komunikacích, v platném znění, **povoluje** zvláštní užívání komunikace v Praze 10

ulice: **Sedmidomky, Za Sedmidomky, Pod Bohdalcem I**
v úseku: Sedmidomky: od objektu č. 456/2 ke křiž. s ul. Za Sedmidomky
Za Sedmidomky: od křiž. s ul. Sedmidomky ke křiž. s ul. Pod Bohdalcem I
Pod Bohdalcem I: od křiž. s ul. Za Sedmidomky ke křiž. s ul. U Vršovického hřbitova
v rozsahu: výkop a zábor ve vozovce 300 x (1 + 4) m
z důvodu: provádění obnovy vodovodního řadu a rekonstrukce kanalizace
termín: **od 8.9.2025 do 18.11.2025**

II.

Podle ustanovení § 24 zákona č. 13/1997 Sb., o pozemních komunikacích, v platném znění, se povoluje z výše uvedených důvodů **uzavírka**:

ulice: **Sedmidomky, Za Sedmidomky, Pod Bohdalcem I**
v úseku: Sedmidomky: od objektu č. 456/2 ke křiž. s ul. Za Sedmidomky
Za Sedmidomky: od křiž. s ul. Sedmidomky ke křiž. s ul. Pod Bohdalcem I
Pod Bohdalcem I: od křiž. s ul. Za Sedmidomky ke křiž. s ul. U Vršovického hřbitova
termín: **od 8.9.2025 do 18.11.2025**

Do uzavřeného úseku bude zakázán vjezd mimo vozidel se souhlasem stavby. Objízdná trasa nebude značena.

Investor: Pražská vodohospodářská společnost a.s., Evropská 866/67, 160 00 Praha 6, IČ: 256 56 112
odpovědná osoba: Ing. Kamil Černý, tel. 737 235 913

Zhotovitel: PROCKERT & HYNEK, a.s., Palackého 782, 252 63 Roztoky u Prahy, IČ: 256 00 559
odpovědná osoba: Marek Daněček, tel. 602 126 993

Toto rozhodnutí se vydává za podmínek:

- 1) Dopravní značení zajistí žadatel a bude provedeno odbornou firmou podle stanovení č.j. P10-531245/2025 a odsouhlasené situace.
- 2) Zhotovitel zajistí průchod pro chodce v šíři min. 1,5 m a přístupy k hydrantům, vstupům do kanalizace, jističům, požárním hlásičům a k dalším obecně důležitým zařízením.
- 3) Pro zajištění ochrany slabozrakých a nevidomých osob je nutno zábor ohraničit pevnou zábranou o výšce 1100 mm, opatřenou pevnou zarážkou pro slepeckou hůl ve výši 100 – 250 mm.
- 4) Zhotovitel zajistí vyvěšení informací o akci (termín, rozsah, kontaktní údaje na firmu a odpovědnou osobu) u všech vchodů do objektů, kterých se akce bezprostředně dotkne.
- 5) Zhotovitel zajistí, aby ve dnech pracovního klidu nebyla používána nadměrně hlučná technika a přednostně byly prováděny takové činnosti, které lze provádět ručně.
- 6) Zhotovitel umožní svoz komunálního odpadu (směsného i tříděného). Nebude-li možné zajistit příjezd vozidel svozové firmy k jednotlivým odpadovým nádobám, zajistí zhotovitel jejich přistavení v den svozu na místo, určené po dohodě s příslušnou svozovou firmou, případně se s ní dohodne na jiném postupu.
- 7) Kromě uvedených podmínek je nutno dodržet všeobecné podmínky v příloze č. 1 tohoto rozhodnutí.
- 8) Žadatel v případě časového zkrácení prací zajistí úpravu dopravního značení a zařízení dle původního dopravního režimu a bude informovat ODO ÚMČ Praha 10 a Policii ČR, Krajské ředitelství policie HMP, odbor služby dopravní policie - ODI, tel. 974 825 680.
- 9) Toto rozhodnutí se nevztahuje na práce prováděné vně silničního pozemku.

Odůvodnění:

Rozhodnutí o zvláštním užívání komunikace a povolení uzavírky pro provádění výše uvedené akce bylo vydáno se souhlasem Policie ČR, Krajské ředitelství policie HMP, odbor služby dopravní policie - ODI, na základě řádně doložené žádosti ze dne 25.8.2025, a po zjištění, že povolená úprava v dopravní situaci je z hlediska veřejného zájmu únosná.

Poučení:

Proti tomuto rozhodnutí v části I. a II. lze podat odvolání podle § 81 odst. 1 zákona č. 500/2004 Sb., správní řád, v platném znění, do 15 dnů ode dne doručení k odboru pozemních komunikací a drah Magistrátu hl. m. Prahy prostřednictvím odboru dopravy ÚMČ Praha 10.

Odvolání proti tomuto rozhodnutí v části II. nemá odkladný účinek ve smyslu ustanovení § 24 odst. 4 zákona č. 13/1997 Sb., o pozemních komunikacích, v platném znění.

- otisk úředního razítka -




Ing. Radim S k á l a
vedoucí referátu komunikací

Vydání tohoto rozhodnutí podléhá podle zákona č. 634/2004 Sb., o správních poplatcích, v platném znění, a jeho přílohy sazebníku poplatků, položky 36, zaplacení správního poplatku ve výši 500,- Kč před vydáním tohoto rozhodnutí podle § 5 odst. 2 téhož zákona.

Přílohy: č. 1 - všeobecné podmínky
 č. 2 - stanovení přechodné úpravy provozu na pozemních komunikacích

Rozdělovník:

účastníci řízení: PROCKERT & HYNEK, a.s., Palackého 782, 252 63 Roztoky u Prahy
Technická správa komunikací hl. m. Prahy, a.s. (DS: mivq4t3)
na vědomí: Policie ČR, Krajské ředitelství policie HMP, odbor služby doprav. policie – ODI (DS rkia15y)
Zdravotnická záchranná služba hl.m. Prahy, Korunní 98, 101 00 Praha 10 (e-mail)
Hasičský záchranný sbor hl.m. Prahy, Sokolská 62, 121 24 Praha 2 (e-mail)

Žadatel(ka) potvrzuje, že dne převzal(a) toto rozhodnutí a vzdává - nevzdává se práva podat odvolání proti tomuto rozhodnutí.

podpis oprávněné osoby:



MĚSTSKÁ ČÁST
PRAHA 10

Úřad městské části Praha 10
Odbor dopravy

Váš dopis zn.:
Naše značka: P10-531245/2025
Vyřizuje/linka: Ing. Janata/494
V Praze dne: 2.9.2025

PROCKERT & HYNEK, a.s.
Palackého 782
252 63 Roztoky u Prahy

DIR 183/25

Opatření obecné povahy

Městská část Praha 10, Úřad městské části Praha 10, odbor dopravy, jako příslušný správní úřad dle ustanovení § 124, odst. 6 zákona č. 361/2000 Sb., o provozu na pozemních komunikacích, v platném znění (dále jen „zákon o silničním provozu“), podle ustanovení § 171, § 173 odst. 1 zákona č. 500/2004 Sb., správní řád, v platném znění, po písemném vyjádření Policie ČR, Krajské ředitelství policie HMP, odbor služby dopravní policie – ODI, č.j.: KRPA-272063-2/Čj-2025-0000DŽ ze dne 28.8.2025

vydává

podle ustanovení § 77 odst. 1 písm. c) zákona č. 361/2000 Sb., o silničním provozu, a vyhlášky č. 294/2015 Sb., kterou se provádějí pravidla provozu na pozemních komunikacích, v platném znění

**stanovení přechodné úpravy provozu na pozemních komunikacích v Praze 10
v ulicích Sedmidomky, Za Sedmidomky, Pod Bohdalcem I, Pod Bohdalcem II**

dle situace dopravního značení (dopravně inženýrského opatření), která je přílohou tohoto stanovení, z důvodu provádění obnovy vodovodního řadu a rekonstrukce kanalizace.

termín: od 8.9.2025 do 18.11.2025

V rámci úpravy provozu budou povolena **uzavírka**:

ulice: Sedmidomky, Za Sedmidomky, Pod Bohdalcem I
v úseku: Sedmidomky: od objektu č. 456/2 ke křiž. s ul. Za Sedmidomky
Za Sedmidomky: od křiž. s ul. Sedmidomky ke křiž. s ul. Pod Bohdalcem I
Pod Bohdalcem I: od křiž. s ul. Za Sedmidomky ke křiž. s ul. U Vršovického hřbitova
termín: od 8.9.2025 do 18.11.2025

žadatel: PROCKERT & HYNEK, a.s., Palackého 782, 252 63 Roztoky u Prahy, IČ: 256 00 559
tel. 602 126 993

Podmínky pro realizaci:

- 1) Osazení dopravního značení zajistí žadatel a bude provedeno odbornou firmou v souladu s vyjádřením Policie ČR, Krajské ředitelství policie HMP, odbor služby dopravní policie – ODI, dle Technických podmínek TP 66 - Zásady pro označování pracovních míst na pozemních komunikacích, v platném znění a vyhlášky č. 294/2015 Sb., kterou se provádějí pravidla provozu na pozemních komunikacích, v platném znění. Budou použity velkoplošné gumové podstavce.

- 2) Všechny dopravní značky B28 (zákaz zastavení) budou osazeny dodatkovou tabulkou E13 s vyznačením termínu platnosti a důvodu zákazu zastavení.
- 3) Po uplynutí výše uvedeného termínu je nutné odstranit veškeré dočasně umístěné dopravní značky a dopravní značení uvést do původního stavu.
- 4) ÚMČ Praha 10 – odbor dopravy, si vyhrazuje právo toto stanovení změnit, upravit, doplnit, popřípadě zrušit, bude-li to vyžadovat veřejný zájem, nebo v případě, že dopravní značení bude umístěno v rozporu se stanovenými podmínkami.

Opatření obecné povahy nenahrazuje povolení, stanovisko, posouzení, případně jiné opatření dotčeného správního úřadu, vyžadované zvláštními předpisy.

Odůvodnění:

Stanovení přechodné úpravy provozu vydal odbor dopravy na základě řádně doložené žádosti ze dne 25.8.2025, po písemném vyjádření Policie ČR, Krajské ředitelství policie HMP, odbor služby dopravní policie - ODI, a po zjištění, že povolená úprava v dopravní situaci je z hlediska veřejného zájmu únosná.

Poučení o opravném prostředku:

Ve smyslu ustanovení § 77 odst. 5 zákona č. 361/2000 Sb., o silničním provozu, nabývá toto opatření obecné povahy účinnosti pátým dnem po dni vyvěšení veřejné vyhlášky. Ve smyslu ustanovení § 173 odst. 2 správního řádu proti opatření obecné povahy nelze podat řádný opravný prostředek. Ve smyslu ustanovení § 101 a násl. zákona č. 150/2002 Sb., soudní řád správní, v platném znění, je možný přezkum u soudu.

- otisk úředního razítka -




Ing. Radim S k á l a
vedoucí referátu komunikací

- Přílohy:** odsouhlasená situace dopravního značení - k nahlédnutí na Úřadu městské části Praha 10, odbor dopravy, Vinohradská 169, Praha 10, 5. podlaží, č. dveří K508, a to v úředních hodinách, popř. v ostatních dnech po telefonické či jiné domluvě.
- Obdrží:** PROCKERT & HYNEK, a.s., Palackého 782, 252 63 Roztoky u Prahy
úřední deska ÚMČ P10
- Na vědomí:** Policie ČR, Krajské ředitelství policie HMP, odbor služby dopravní policie – ODI (DS rkiai5y)
Technická správa komunikací hl. m. Prahy, a.s. (DS: mivq4t3)

V š e o b e c n é p o d m í n k y

A) Zajistit realizaci přechodné úpravy dopravního značení v souladu se zákonem č. 361/2000 Sb., o provozu na pozemních komunikacích, v platném znění, a vyhlášky č. 294/2015 Sb., kterou se provádějí pravidla provozu na pozemních komunikacích, v platném znění, a podle situace odsouhlasené Policií ČR – Krajské ředitelství policie HMP, odbor služby dopravní policie – oddělení dopravního inženýrství, která tvoří nedílitelnou součást rozhodnutí o zvláštním užívání komunikace.

- 1) Zajistit, aby užitá přechodná dopravní značení bylo provedeno v souladu s výše platnými právními předpisy a dále doporučenými normami, zejména pak Technickými podmínkami TP66 - Zásady pro označování pracovních míst na pozemních komunikacích, v platném znění. Zábrany a dopravní značky, které tvoří překážku silničního provozu, zabezpečit v době snížené viditelnosti výstražným osvětlením z nezávislého zdroje energie.
- 2) Dopravní značky B 28 (zákaz zastavení), B 29 (zákaz stání) budou umístěny ve smyslu zákona č. 361/2000 Sb., o provozu na pozemních komunikacích, v platném znění, a zákona č. 13/1997 Sb., o pozemních komunikacích, v platném znění.

B) Zajistit bezpečnost silničního a pěšího provozu, udržovat soustavně čistotu v prostoru vyhrazeném pro zvláštní užívání komunikace a v jeho okolí.

- 1) Výkop zabezpečit zábranami, všechny vchody a vjezdy do přilehlých objektů zajistit lávkami se zábradlím a přejezdy.
- 2) Výkopy a zábory musí být zabezpečeny tak, aby nebyly ohroženy osoby s omezenou schopností pohybu nebo orientace ani jiné osoby, v souladu s ustanovením § 4 odst. 6 vyhlášky. Ministerstva pro místní rozvoj č. 398/2009 Sb., o obecných technických požadavcích zabezpečujících bezbariérové užívání staveb, osobami s omezenou schopností pohybu a orientace ani jiné osoby, v platném znění, a bodem 1.2.10. přílohy č. 1 citované vyhlášky.
- 3) Zajistit, aby komunikace nebyla znečišťována vozidly vyjíždějícími z prostoru zvláštního užívání, ani nákladem uloženým na těchto vozidlech. V případě, že přes přijatá opatření dojde k znečištění komunikace, zajistit neprodleně její vyčištění.
- 4) Při vzniku havárie na jakémkoli podružním vedení umožnit odstranění této havárie, případně provést neplánované práce na vlastní náklady.
- 5) Zajistit průchod pro chodce v šíři min. 1,5 m a přístupy k hydrantům, vstupům do kanalizace, jističům, požárním hlásičům a k dalším obecně důležitým zařízením.
- 6) Po celou dobu zvláštního užívání komunikace umožnit vjezd vozidlům zásobování, služeb a pohotovostním vozidlům (odvoz domovního odpadu směsného i tříděného, HZS, ZZS, policie apod.).
- 7) V případě, že nebude možné zajistit příjezd vozidel svozové firmy k jednotlivým odpadovým nádobám, zajistí zhotovitel jejich přistavení v den svozu na místo určené po dohodě se svozovou firmou, případně se s ní dohodne na jiném postupu: avepks.dispecink@ave.cz, tel. 296 339 912, 296 339 909.
- 8) Dopravní značky a dopravní zařízení je nutné po celou dobu výstavby udržovat v řádném technickém stavu. Vzniklé závady musí být neprodleně odstraněny.
- 9) Pro pracovníky stavby zajistit základní hygienické zařízení, a to buď v dostupné vzdálenosti, nebo přímo na stavbě.

C) Po skončení zvláštního užívání komunikace uvést celé prostranství do původního stavu.

- 1) Při definitivní úpravě krytu komunikací dotčených výkopovými pracemi bude postupováno v souladu s TP 146, bod 8.2 - Konečná úprava krytu, schválených MDS ČR dne 30.3.2001 a

dle „Zásad a technických podmínek pro zásahy do povrchů komunikací a provádění výkopů a zásypů rýh pro inženýrské sítě“ schválených usnesením Rady hl. m. Prahy č. 95 ze dne 31.1.2012, uplatňovaných TSK od 1.2.2012.

- 2) Zhotovitel dále uvede svislé i vodorovné dopravní značení do původního stavu včetně prvků MIOS.
- 3) Definitivně opravený povrch dotčené komunikace, včetně svislého a vodorovného dopravního značení, předá zhotovitel neprodleně správci komunikace a příslušnému vlastníkovi resp. správci dopravního značení (viz písm. A bod 2).

D) Zajistit informovanost obyvatel o prováděných pracích.

- 1) Staveniště označit informační tabulí s názvem akce, jménem investora a dodavatele a termínem zahájení a ukončení stavby.
- 2) Rozhodnutí o zvláštním užívání komunikace uložit u odpovědného pracovníka v prostorách provádění stavby tak, aby mohlo být na požádání při kontrole předloženo.

E) Důsledně dodržovat platné právní předpisy, zejména:



- zákon č. 13/1997 Sb., o pozemních komunikacích, v platném znění,
- zákon č. 361/2000 Sb., o provozu na pozemních komunikacích, v platném znění,
- vyhlášku č. 294/2015 Sb., kterou se provádějí pravidla provozu na pozemních komunikacích, v platném znění,
- vyhlášku č. 8/2008 Sb. hl. m. Prahy, o udržování čistoty na ulicích a jiných veřejných prostranstvích (vyhláška o čistotě), v platném znění.

F) Při provádění výkopových prací v zimním období důsledně dodržovat podmínky stanovené pro toto období TSK.

V případě nedodržení podmínek rozhodnutí o zvláštním užívání komunikace může být uložena pokuta dle § 42a nebo § 42b zákona č. 13/1997 Sb., o pozemních komunikacích, v platném znění.

kpt. Ing. Zdeněk Plachý

U vršovického hřbitova

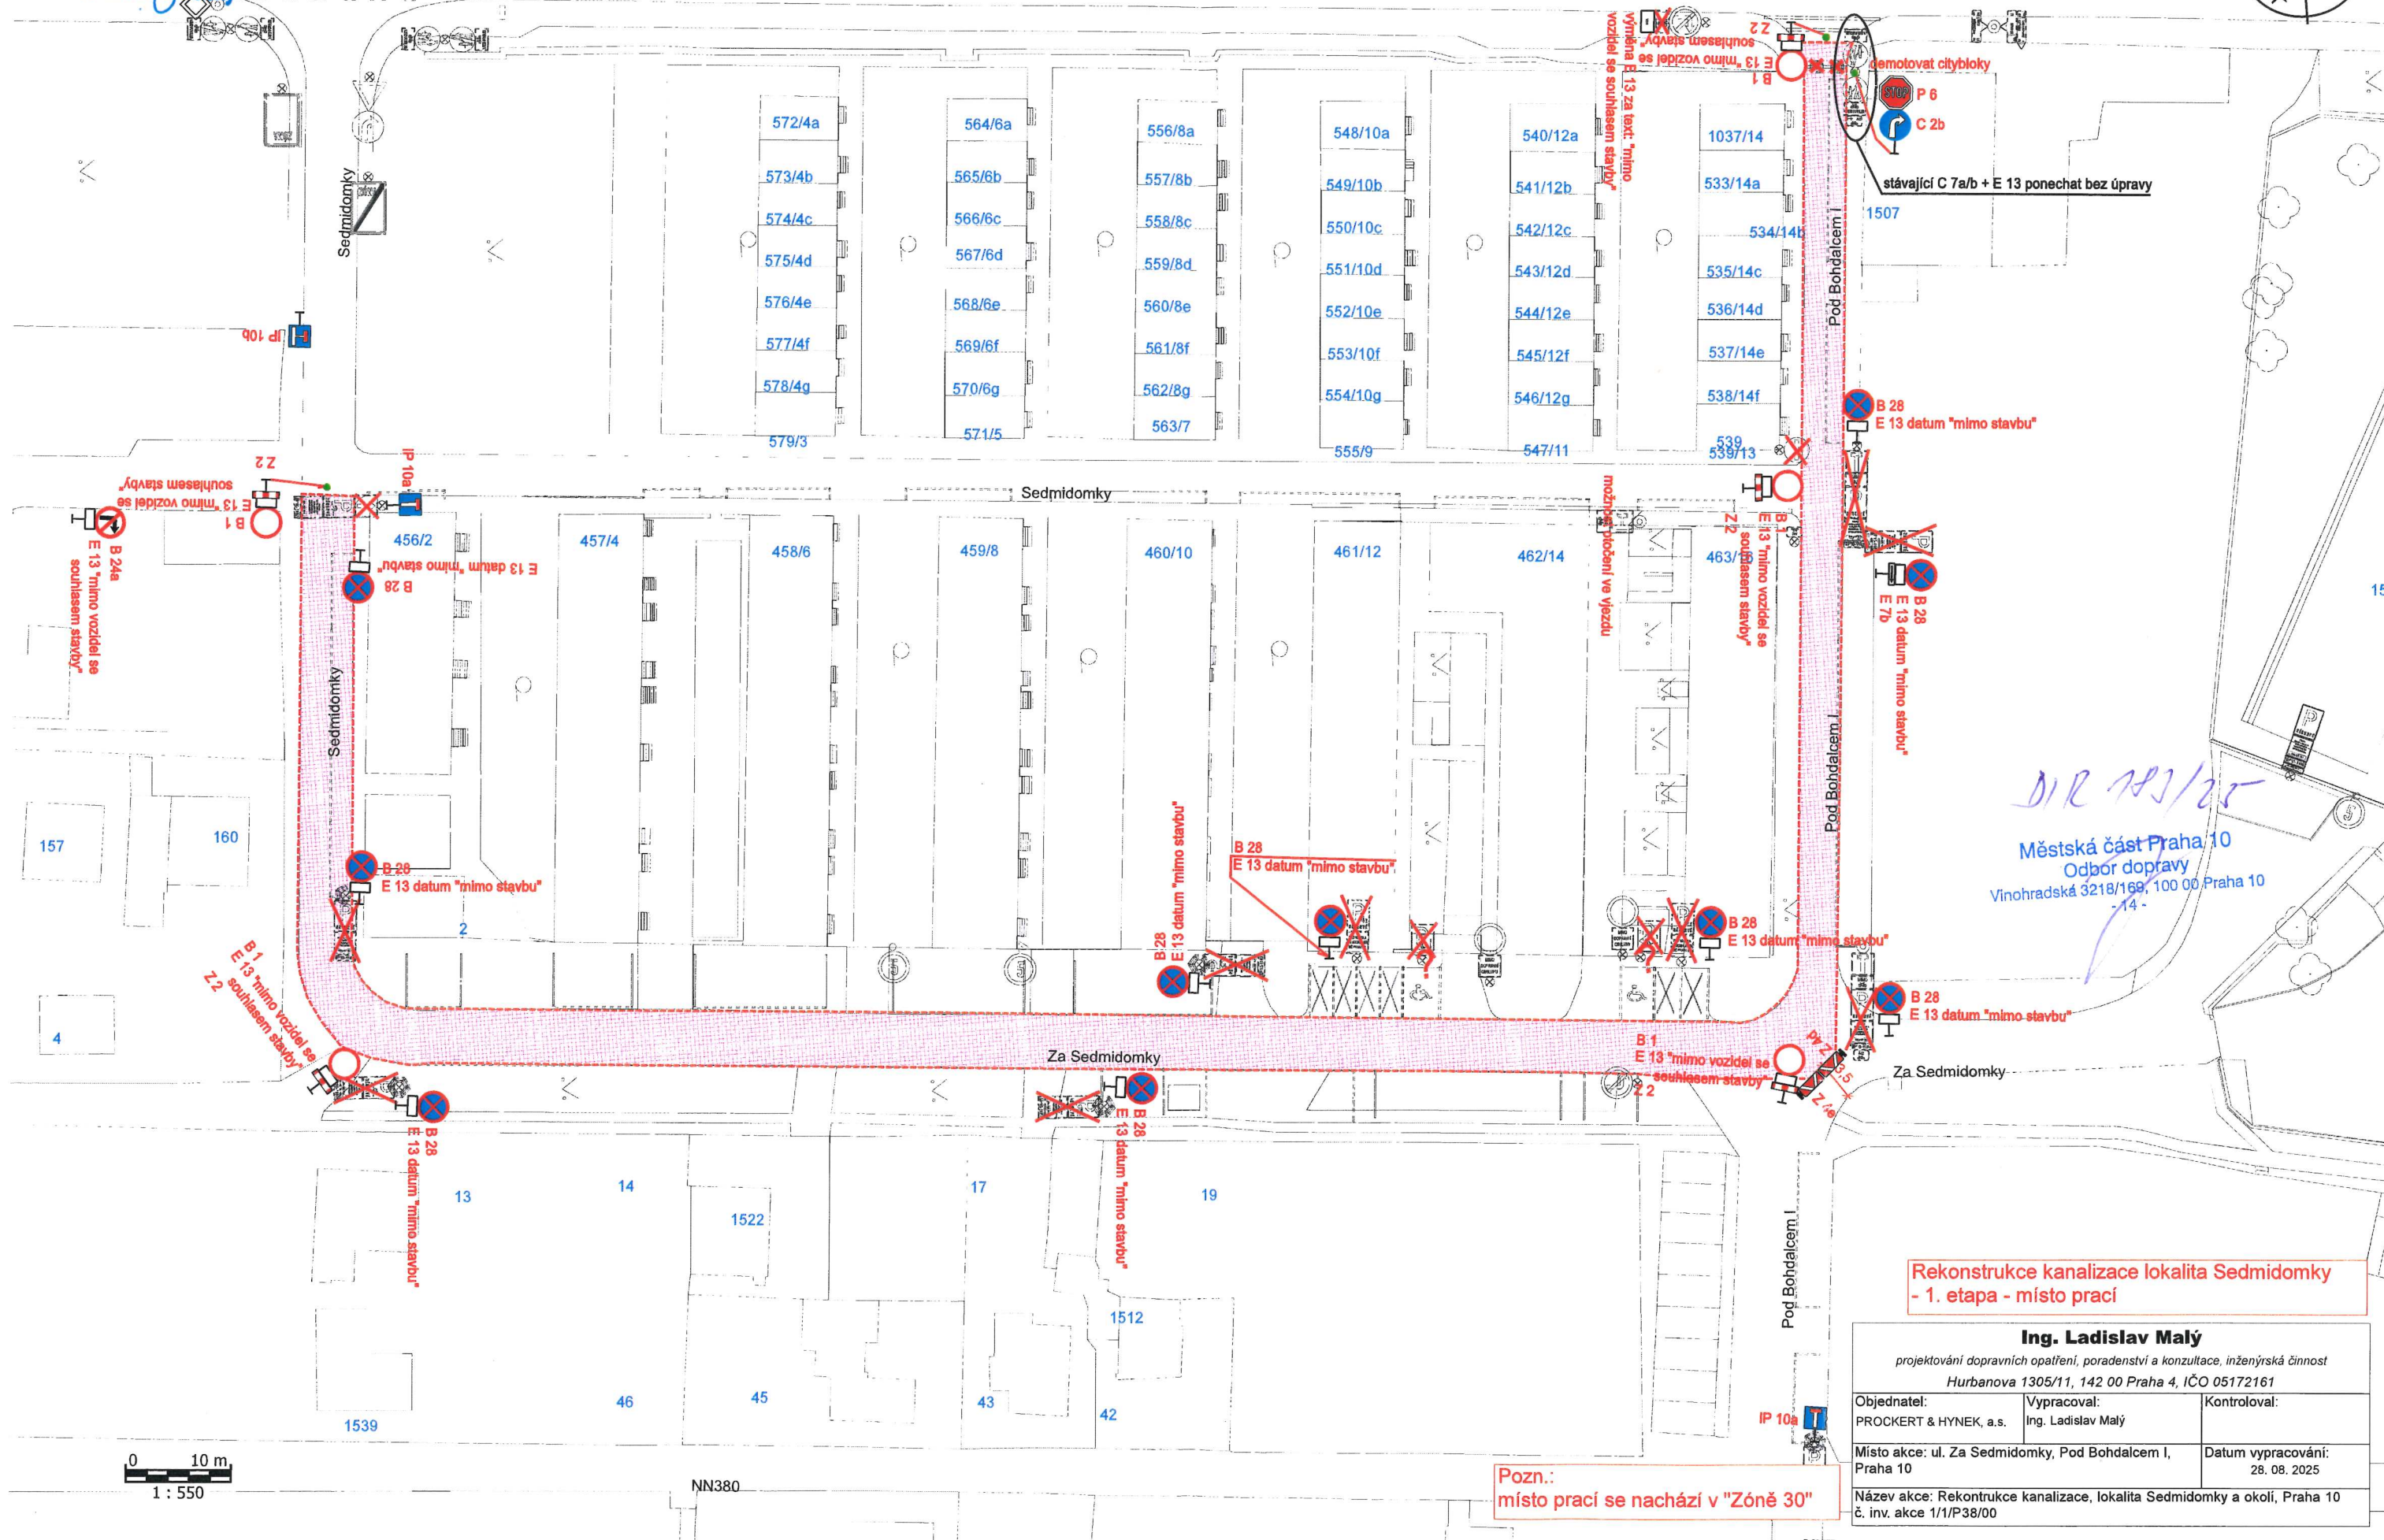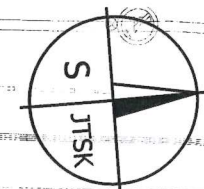

DIR 783/25

Městská část Praha 10
Odbor dopravy
Vinohradská 3218/169, 100 00 Praha 10
- 14 -

Rekonstrukce kanalizace lokalita Sedmidomky
- 1. etapa - místo prací

Ing. Ladislav Malý

projektování dopravních opatření, poradenství a konzultace, inženýrská činnost
Hurbanova 1305/11, 142 00 Praha 4, IČO 05172161

Objednatel: PROCKERT & HYNEK, a.s.	Vypracoval: Ing. Ladislav Malý	Kontroloval:
Místo akce: ul. Za Sedmidomky, Pod Bohdalcem I, Praha 10	Datum vypracování: 28. 08. 2025	
Název akce: Rekonstrukce kanalizace, lokalita Sedmidomky a okolí, Praha 10 č. inv. akce 1/1/P38/00		

Pozn.:
místo prací se nachází v "Zóně 30"

K. J. Zdeněk Plachý
kpt. Ing. Zdeněk Plachý

NN4900

15/

156

155

175

151

163

154

150

Pod Bohdalcem II

IP 10b

Za Sedmidomky

10

IP 10a

IP 10b

Pod Bohdalcem II

Městská část Praha 10

Odbor dopravy

Vinohradská 3218/169, 100 00 Praha 10

- 14 -

**Rekonstrukce kanalizace lokalita Sedmidomky
- 1. etapa - návěští ul. Pod Bohdalcem II**

Ing. Ladislav Malý

projektování dopravních opatření, poradenství a konzultace inženýrská činnost

Hurbanova 1305/11, 142 00 Praha 4, IČO 05172161

Objednatel:

PROCKERT & HYNEK, a.s.

Vypracoval:

Ing. Ladislav Malý

Kontroloval:

Místo akce: ul. Za Sedmidomky, Pod Bohdalcem I.

Praha 10

Datum vypracování:

15. 08. 2025

Název akce: Rekonstrukce kanalizace, lokalita Sedmidomky a okolí, Praha 10
č. inv. akce 1/1/P38/00

Pozn.:
místo prací se nachází v "Zóně 30"

0 10 m
1 : 500

