



Městský úřad Praha 6
Úřad městské části
od dopravy
a životního prostředí
Číslo armatury: 160 52

MP 61001244/2025

22.12.2025

Příloha k písemnému stanovisku
KRPA-187760-1/ČJ-2025-0000DŽ

POLICE ČESKÉ REPUBLIKY
KRAJSKÉ ŘEDITELSTVÍ POLICIE
HLAVNÍHO MĚSTA PRAHY
ODBOČNÉ SLUŽBY DOPRAVNÍ POLICIE 6
ODDĚLENÍ DOPRAVNÍHO INŽENÝRSTVÍ
140 00 PRAHA 4, KONGRESOVÁ 2

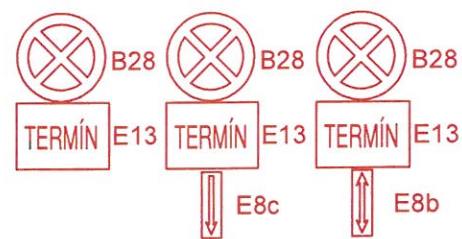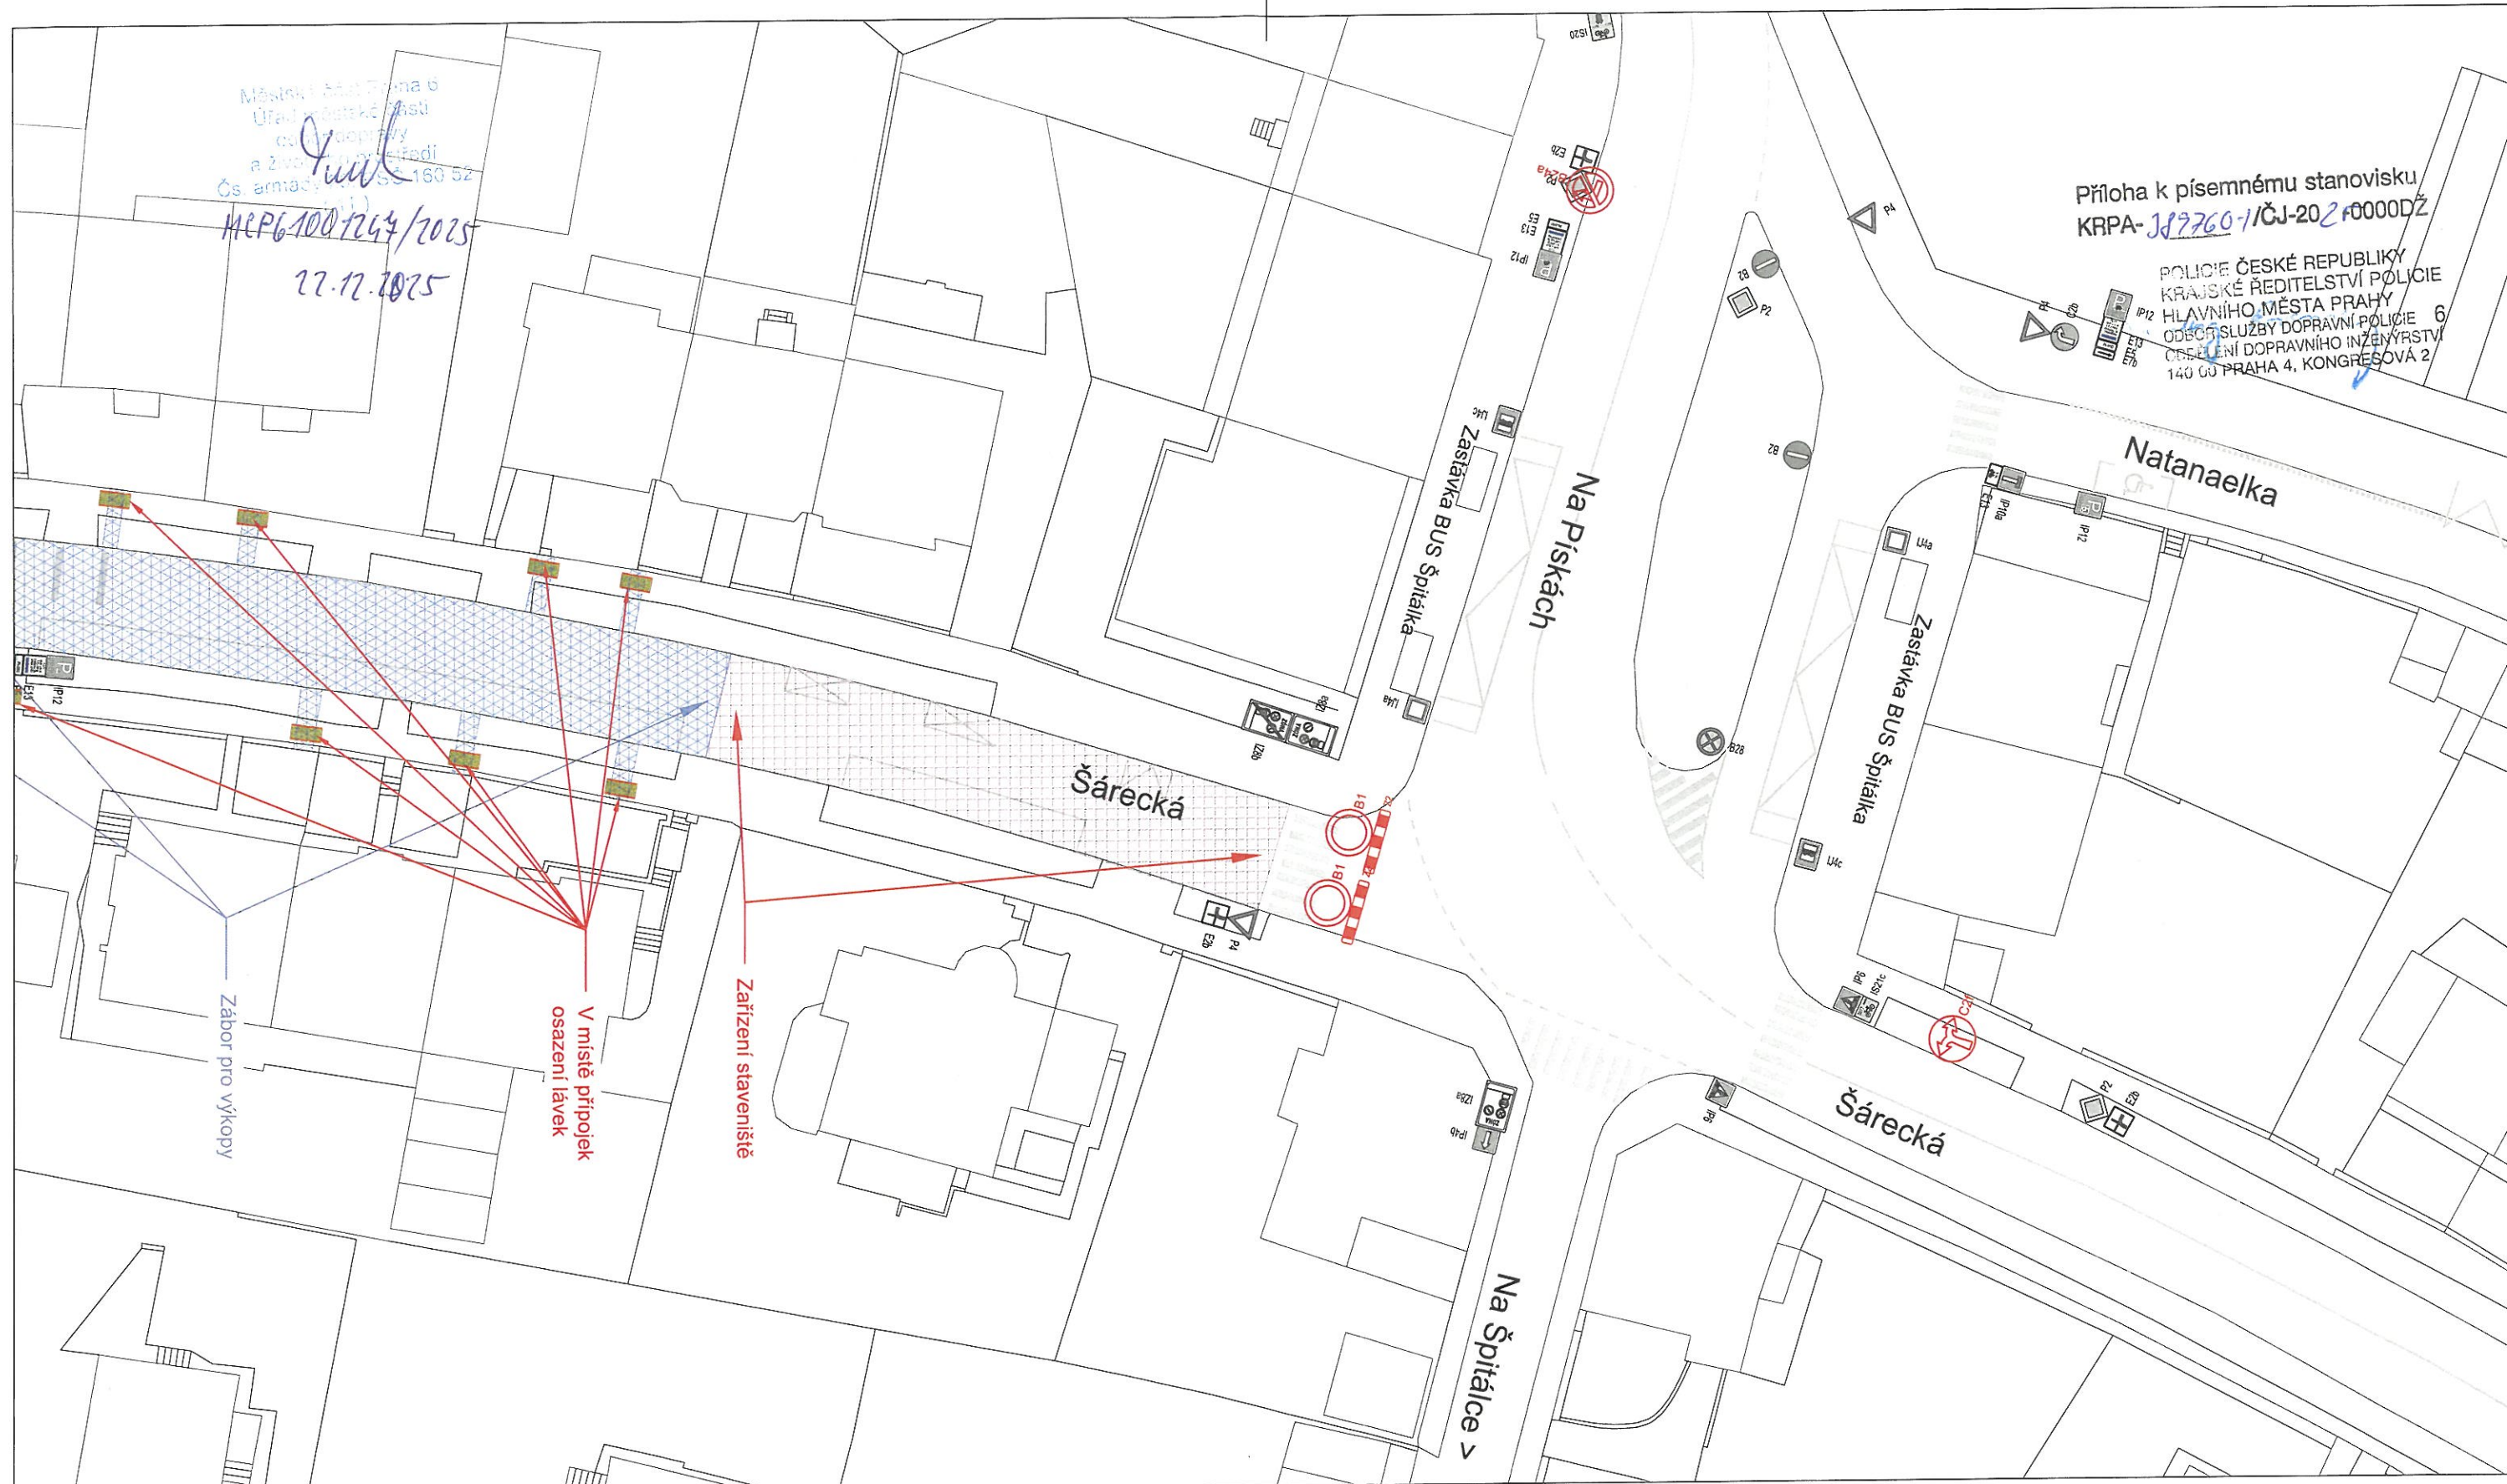

OBSAH E13: "OD 12.1.2026"

DIO ŠÁRECKÁ - stav 01-02/2026 obl. Na Čihadle - díl 1

Rekonstrukce kanalizace, ul. Šárecká, P6 I.etapa; č.akce 1/1/K81/01

Investor: Pražská vodohospodářská společnost a.s.; Zhotovitel: ZEPRIS s.r.o.

Zpracovatel:


Dopravní a inženýrské projekty s.r.o.

Martin Kubát

Měřítko:

1:400



Datum: 12/2025

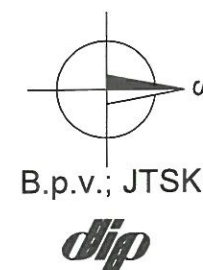

Číslo: 100/12/2025
Úřad: Městský úřad
a Zastupitelství
Čs. armády 100 52
MÚP 6100/12/2025
22.12.2025

Příloha k písemnému stanovisku
KRPA-219760-1/ČJ-2021-0000DŽ

POLICIE ČESKÉ REPUBLIKY
KRAJSKÉ ŘEDITELSTVÍ POLICIE
HLAVNÍHO MĚSTA PRAHY
ODBOR SLUŽBY DOPRAVNÍ POLICIE 6
ODDĚLENÍ DOPRAVNÍHO INŽENÝRSTVÍ
140 00 PRAHA 4, KONGRESOVÁ 2

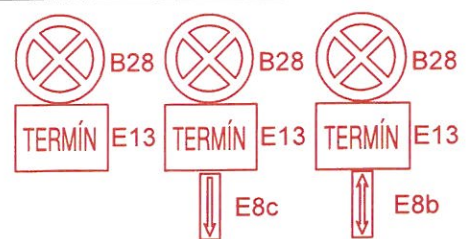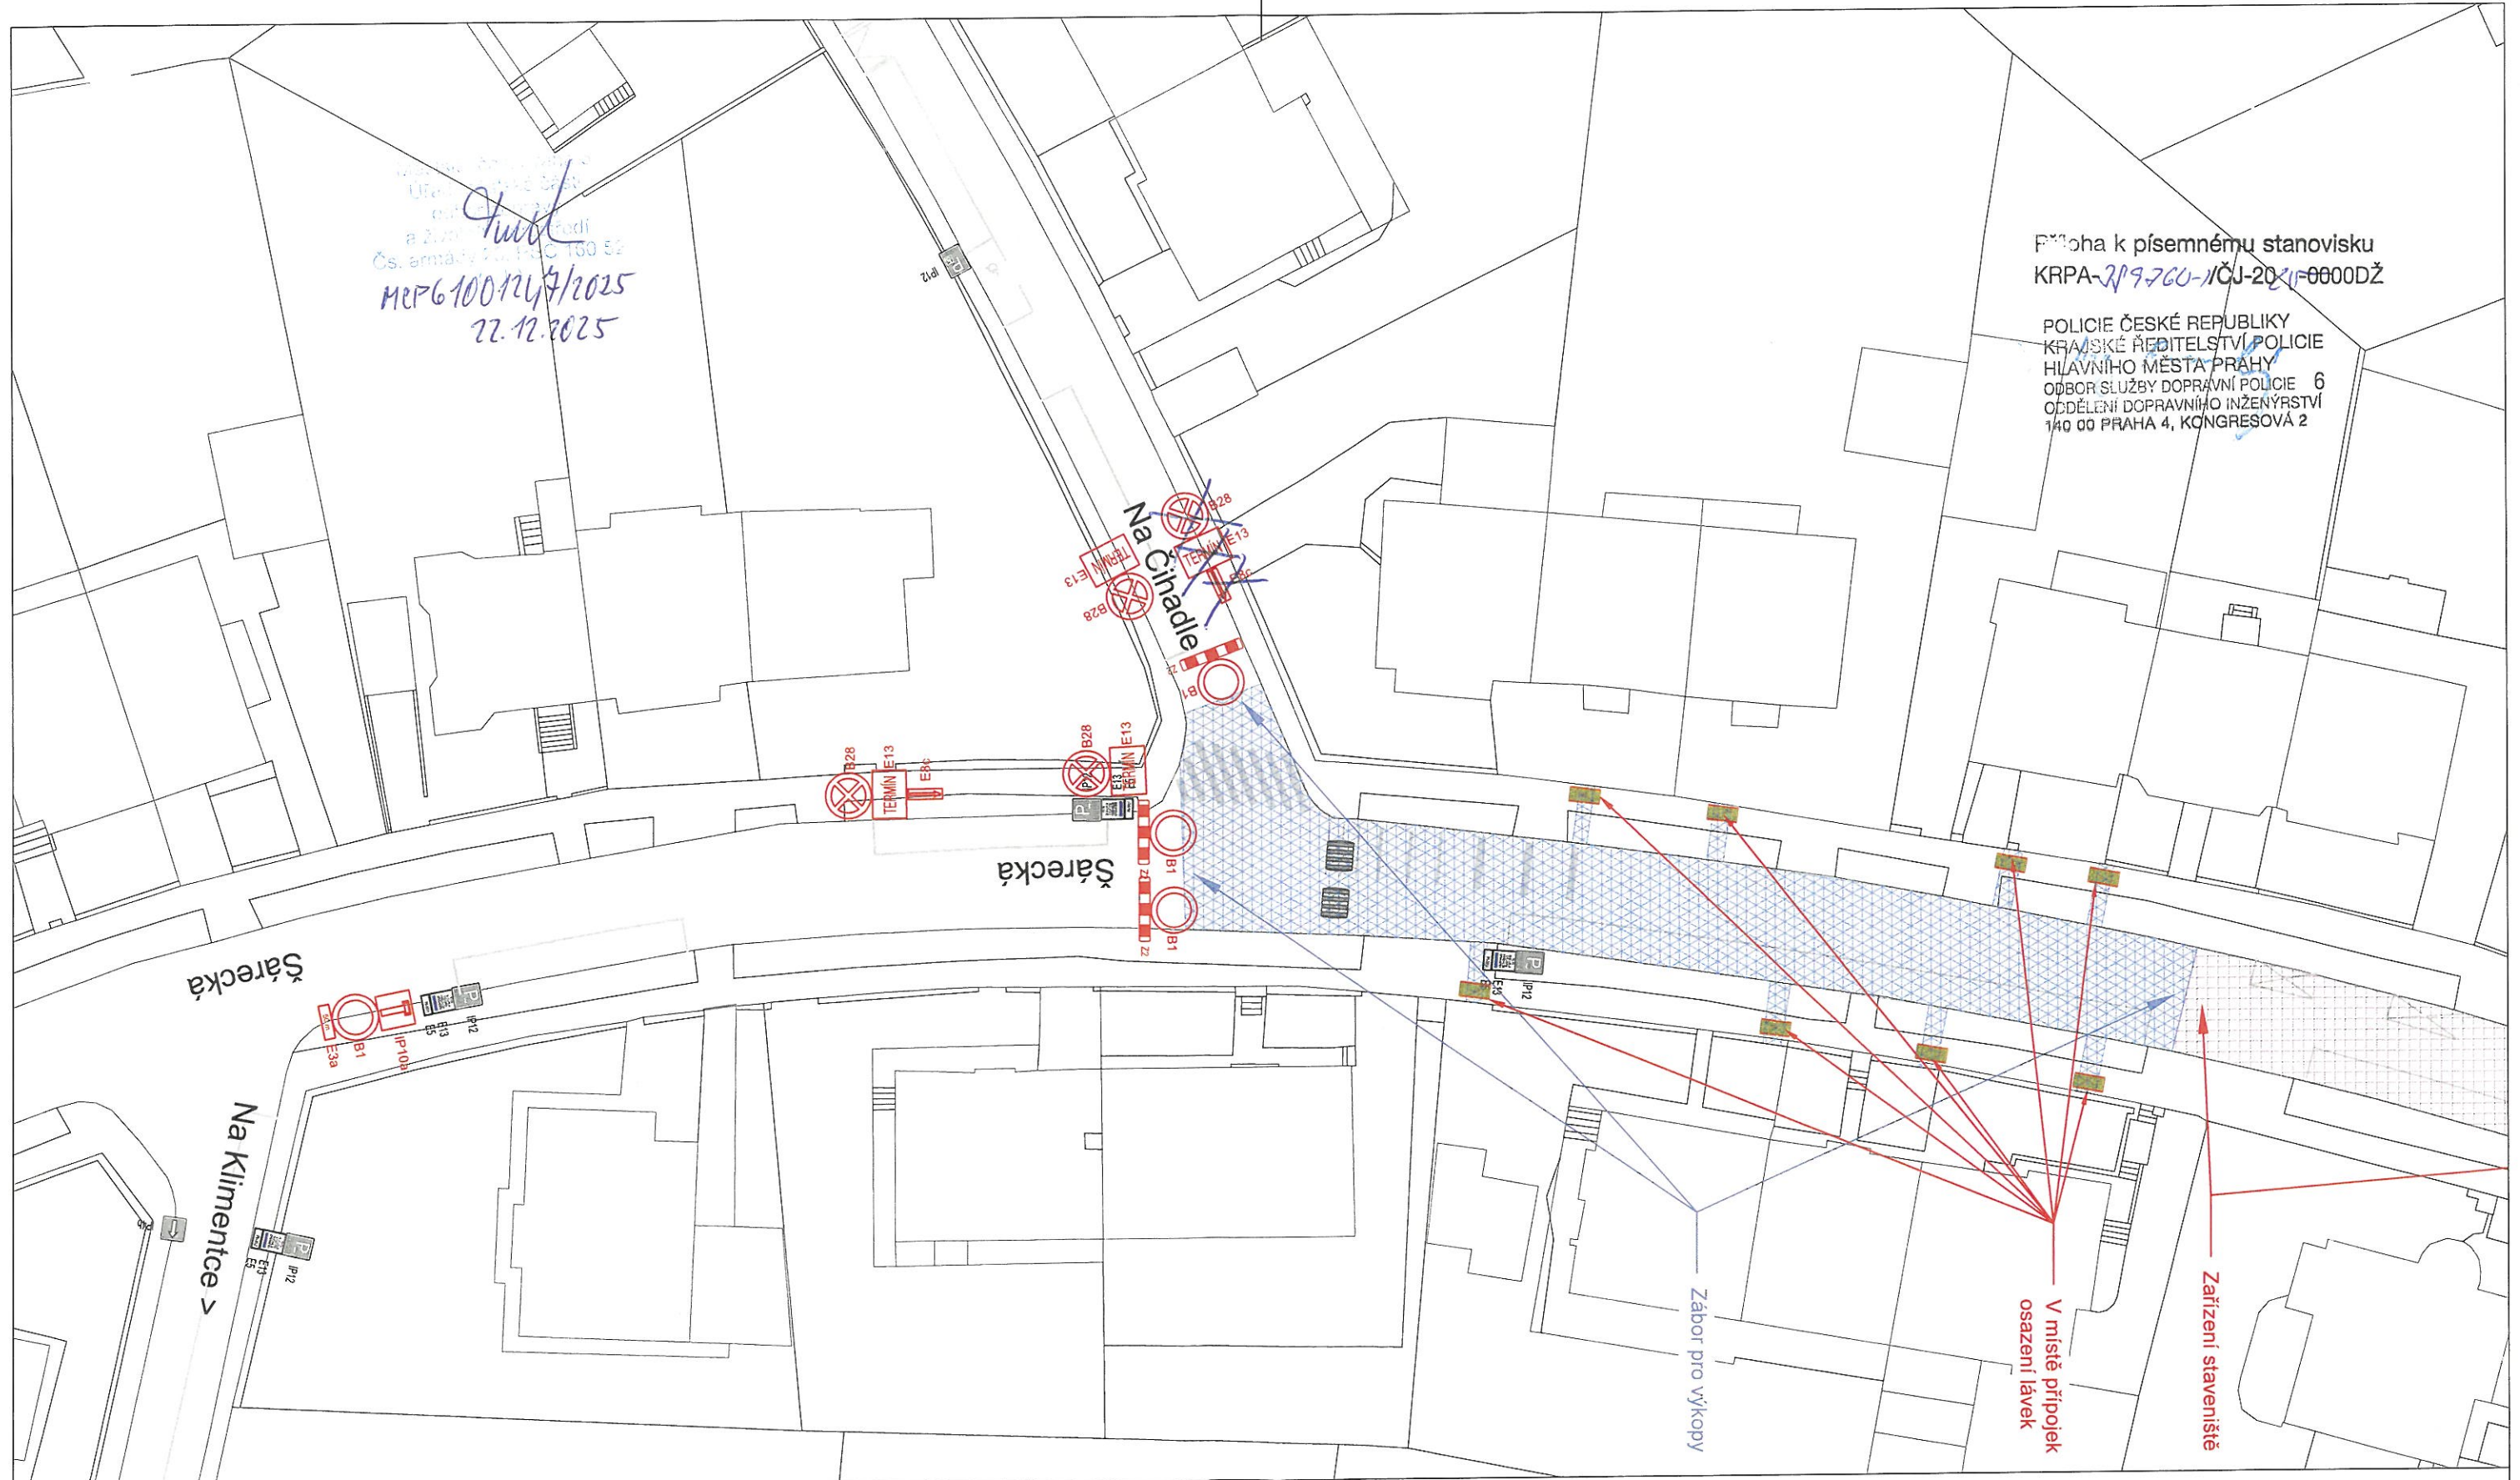

OBSAH E13: "OD 12.1.2026"

DIO ŠÁRECKÁ - stav 01-02/2026 obl. Na Čihadle - díl 2

Rekonstrukce kanalizace, ul. Šárecká, P6 I.etapa; č.akce 1/1/K81/01


Investor: Pražská vodohospodářská společnost a.s.; Zhotovitel: ZEPRIS s.r.o.

Zpracovatel: Dopravní a inženýrské projekty s.r.o.

Martin Kubát



Měřítko: 1:400

Datum: 12/2025

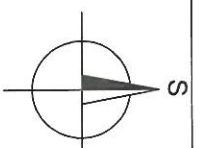


B.p.v.; JTSK

dip

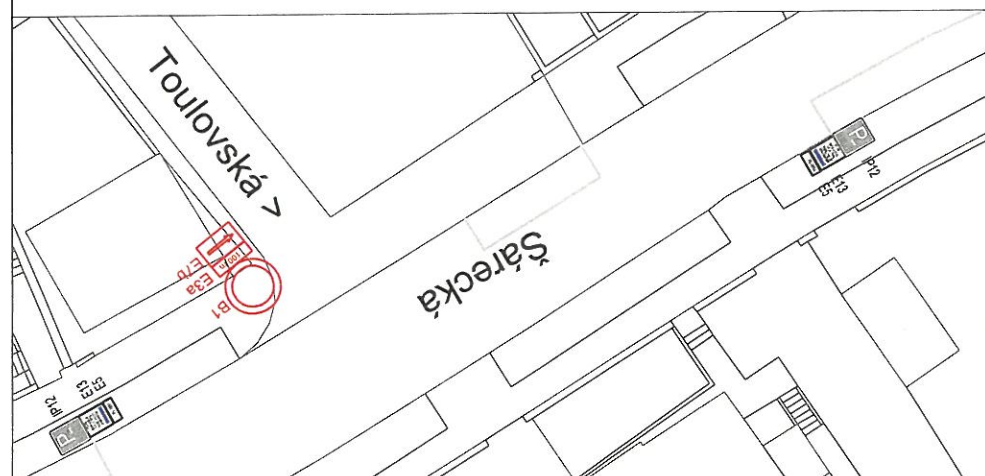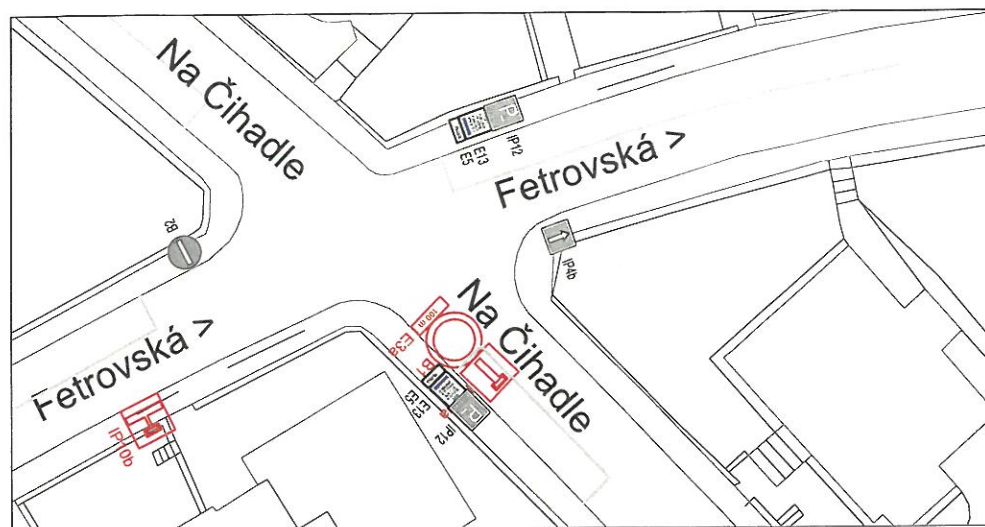

DETAIL IP22

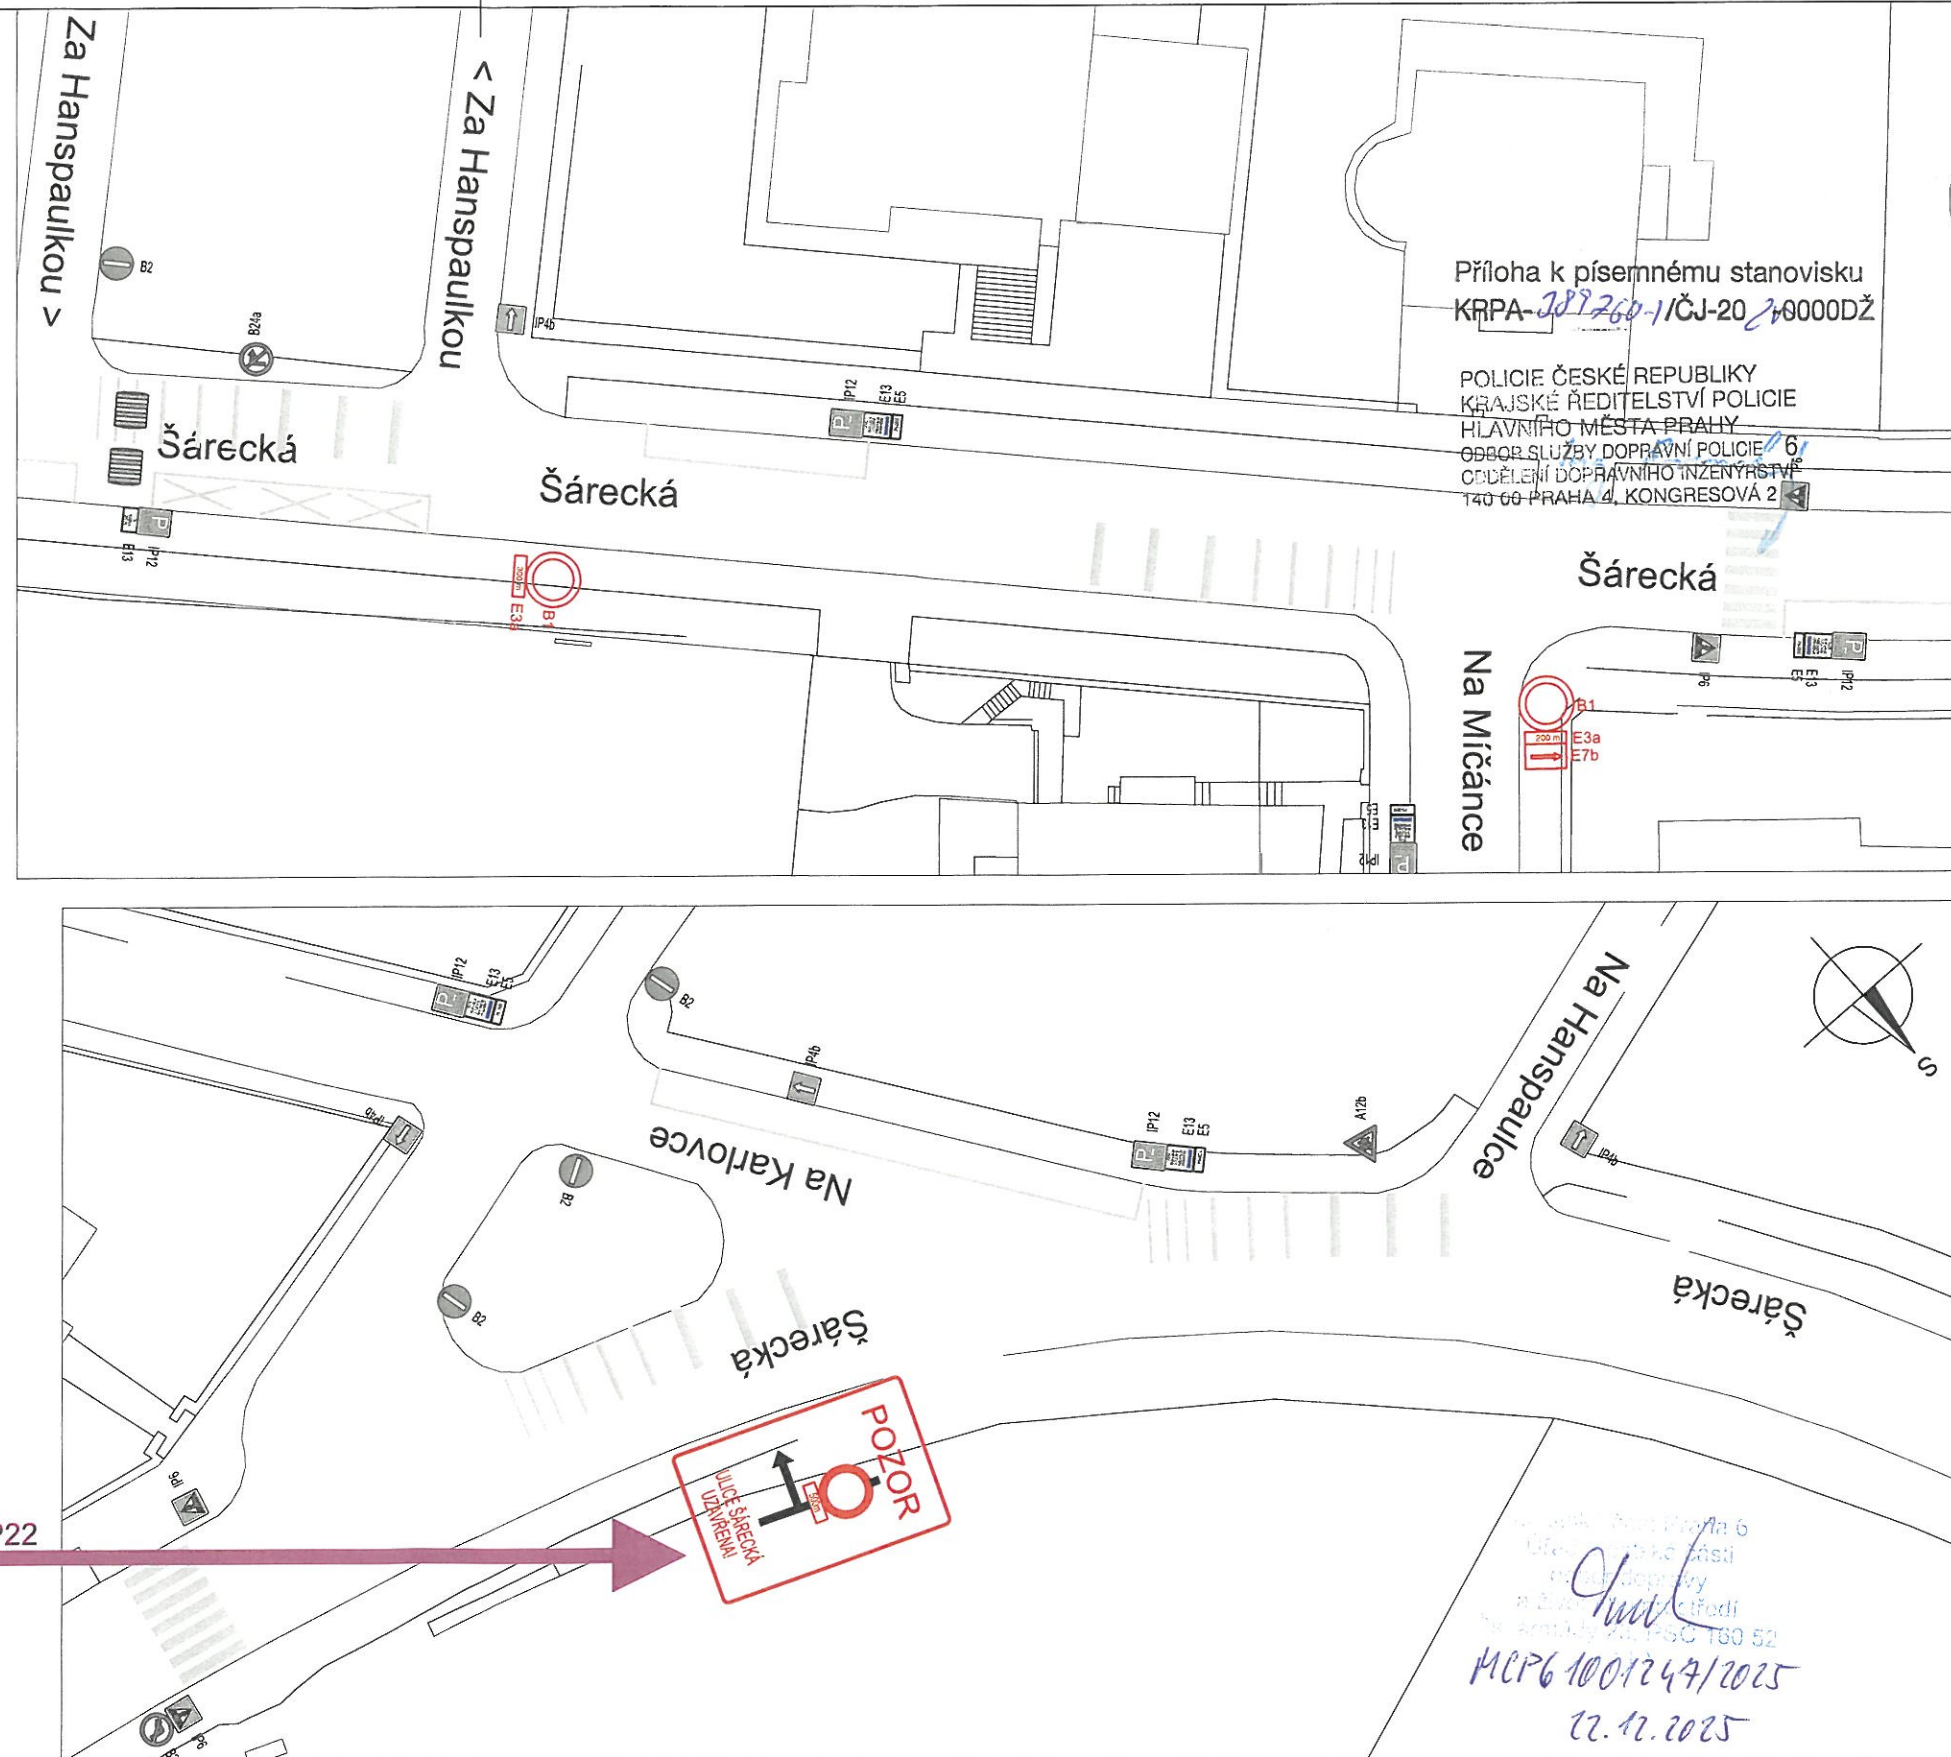

Příloha k písemnému stanovisku
KRPA-288260-1/ČJ-20 210000DŽ

POLICIE ČESKÉ REPUBLIKY
KRAJSKÉ ŘEDITELSTVÍ POLICIE
HLAVNÍHO MĚSTA PRAHY
ODBOR SLUŽBY DOPRAVNÍ POLICIE 6
ODDĚLENÍ DOPRAVNÍHO INŽENÝRSTVÍ
140 00 PRAHA 4, KONGRESOVÁ 2

Průběh: Praha 6
Úřad: Městský úřad
na územní dopravě
a dopravní inženýring
Průběh: 20.12.2025
MCP6 1001244/2025
22.12.2025

DIO ŠÁRECKÁ - stav 01-02/2026 obl. Na Čihadle - díl 3

Rekonstrukce kanalizace, ul. Šárecká, P6 I.etapa; č.akce 1/1/K81/01
Investor: Pražská vodohospodářská společnost a.s.; Zhotovitel: ZEPRIS s.r.o.


Zpracovatel: Dopravní a inženýrské projekty s.r.o. Martin Kubát
Měřítko: 1:400 Datum: 12/2025





Příloha k písemnému stanovisku
KRPA-*289760-1*ČJ-20-*0000DŽ*

POLICIE ČESKÉ REPUBLIKY
KRAJSKÉ ŘEDITELSTVÍ POLICIE
HLAVNÍHO MĚSTA PRAHY
ODBOR SLUŽBY DOPRAVNÍ POLICIE / 6
ODDĚLENÍ DOPRAVNÍHO INŽENÝRSTVÍ
140 00 PRAHA 4, KONGRESOVÁ 2

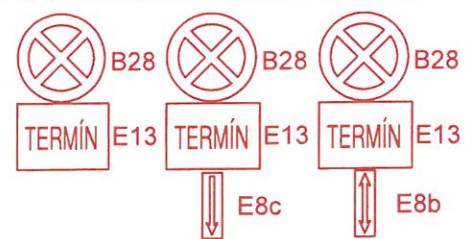

OBSAH E13: "OD 12.1.2026"

DIO ŠÁRECKÁ - stav 01-02/2026 obl. Na Čihadle - B28

Rekonstrukce kanalizace, ul. Šárecká, P6 I.etapa; č.akce 1/1/K81/01

Investor: Pražská vodohospodářská společnost a.s.; Zhotovitel: ZEPRIS s.r.o.

Zpracovatel: Dopravní a inženýrské projekty s.r.o.

Měřítko: 1:400

Datum: 12/2025

Martin Kubát

