



280.9 S/5

Čermák a Hrachovec a.s.
Smíchovská 929/31
155 00 Praha 5
IČ: 262 12 005

Č. j.: MC05/561837/2025/ODP/Kub
Vyřizuje: Jana Kuberová
Telefon: 257 000 452

V Praze: 16.01.2026

Rozhodnutí

Městská část Praha 5, Úřad městské části Praha 5, Odbor dopravy, jako silniční správní úřad, příslušný podle § 40, odst. 5, písm. b), zákona č. 13/1997 Sb., o pozemních komunikacích, ve znění pozdějších předpisů, a Statutu hl. m. Prahy, ve znění pozdějších předpisů, se souhlasem Policie ČR, Krajského ředitelství policie hl. m. Prahy, Odboru služby dopravní policie (č. j.: KRPA-391307-2/ČJ-2025-0000DŽ-S 3 ze dne 18.12.2025) a se souhlasem Technické správy komunikací hl. m. Prahy, a.s. (smlouva o výpůjčce č. 2/25/1255/313 ze dne 03.09.2025) vydává toto rozhodnutí žadateli:

Čermák a Hrachovec a.s.
Smíchovská 929/31
155 00 Praha 5
IČ: 262 12 005

- v zastoupení: Daniela Dvořáková, tel.: 776 476 071

Podle ustanovení § 25, odst. 1 a odst. 6, písm. c), bod 2 a 3, zák. č. 13/1997 Sb., o pozemních komunikacích, ve znění pozdějších předpisů, **povoluje** zvláštní užívání komunikace/í v Praze 5

ul.: Janáčkovo nábřeží
v úseku: dle přiložené odsouhlasené dokumentace, která je nedílnou součástí tohoto rozhodnutí
z důvodu: výměny uzávěrů kanalizační shybký
v rozsahu: dle přiložené odsouhlasené dokumentace, která je nedílnou součástí tohoto rozhodnutí
Termín: od 22.01.2026 do 22.02.2026 v rozsahu 18 m²
od 23.02.2026 do 22.03.2026 v rozsahu 64 m²

Investor:
Pražská vodohospodářská společnost a.s.
Evropská 866/67
160 00 Praha 6
IČ: 256 56 112
Odpovědný pracovník: Jan Říha, tel.: 739 485 054

Zhotovitel:
Čermák a Hrachovec a.s.
Smíchovská 929/31
155 00 Praha 5
IČ: 262 12 005
Odpovědný pracovník: Vít Kučera, tel.: 725 984 479

Toto rozhodnutí se vydává za podmínek:

- 1) Dopravní značení v reflexním provedení dle ČSN-EN 12899-1 zajistí zhotovitel (popř. investor) a bude provedeno podle opatření obecné povahy č.j.: MC05/563274/2025/ODP/Kub ze dne 16.01.2026 a odsouhlasené dokumentace odbornou firmou. Budou použity velkoplošné gumové podstavce.
- 2) Zábor bude zabezpečen ve smyslu závazné normy ČSN 73 4001: „Přístupnost a bezbariérové užívání“.
- 3) Po celou dobu stavby bude zachován bezpečný průjezd vozidel v souladu s odsouhlasenou dokumentací.
- 4) **Po celou dobu akce bude zajištěna bezpečnost silničního a pěšího provozu.**
- 5) Zábory nesmí ani částečně zakrývat instalované dopravní značení.
- 6) Kromě uvedených podmínek nutno dodržet všeobecné podmínky v příloze tohoto rozhodnutí.
- 7) Žadatel v případě časového zkrácení prací bude informovat odbor dopravy Úřadu městské části Praha 5 a zajistí úpravu dopravního značení a zařízení dle nového dopravního režimu.
- 8) Žadatel zajistí označení záboru na viditelném místě tabulkou s uvedením údajů: název stavby, termín dopravních omezení, název investora, jméno odpovědného pracovníka a telefon, název zhotovitele, jméno odpovědného pracovníka a telefon.


Odůvodnění:

Rozhodnutí o zvláštním užívání komunikace/í pro provádění výše uvedené akce bylo vydáno se souhlasem Policie ČR, Krajského ředitelství policie hl. m. Prahy, Odboru služby dopravní policie a se souhlasem vlastníka (popř. správce) komunikace/í, na základě řádně doložené žádosti doručené dne 16.12.2025 a po zjištění, že povolená úprava v dopravní situaci je z veřejného zájmu únosná.

Poučení o odvolání:

Proti tomuto rozhodnutí lze podat odvolání podle § 81, odst. 1, zák. č. 500/2004 Sb., správní řád, ve znění pozdějších předpisů, do 15 dnů ode dne oznámení rozhodnutí k Odboru pozemních komunikací a drah Magistrátu hl. města Prahy prostřednictvím Odboru dopravy Úřadu městské části Praha 5.


Ivan Růžička
vedoucí odboru

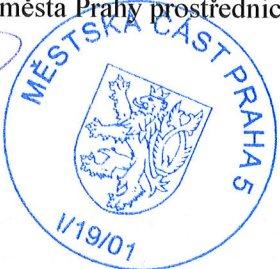

STEJNOPIS, za správnost vyhotovení: Jana Kuberová

Vydání tohoto rozhodnutí podléhá podle zákona č. 634/2004 Sb., o správních poplatcích, ve znění pozdějších předpisů, a jeho přílohy sazebníku správních poplatků, položky 36, zaplacení správního poplatku před vydáním tohoto rozhodnutí podle § 5 odst. 2 téhož zákona.

Správní poplatek Kč 500,-

Přílohy rozhodnutí, které jsou jeho nedílnou součástí:

Všeobecné podmínky

Odsouhlasená dokumentace

Závazné stanovisko Policie ČR, Krajské ředitelství policie hl. m. Prahy, Odbor služby dopravní policie

Rozdělovník:

Doručuje se účastníkům řízení, resp. jejich zástupcům:

Čermák a Hrachovec a.s.

Technická správa komunikací hl. m. Prahy, a.s.

Dotčené orgány státní správy:

Policie ČR, Krajské ředitelství policie hl. m. Prahy, Odbor služby dopravní policie

Na vědomí:

Odbor ekonomický Úřadu MČ P5

Sídlo: nám. 14. října 4, 150 22 Praha 5
Pracoviště: nám. 14. října 4, 150 22 Praha 5
Bankovní spojení: Česká spořitelna a.s.

IČ: 00 06 36 31
tel.: 257 000 111
č. ú.: 19-2000857329/0800

web: www.praha5.cz
e-mail: podatelna@praha5.cz
ID DS: yctbyzq



MC 05 X 0395 EZG

280.3 S/5

Čermák a Hrachovec a.s.
Smíchovská 929/31
155 00 Praha 5
IČ: 262 12 005

Č. j.: MC05/563274/2025/ODP/Kub
Vyřizuje: Jana Kuberová
Telefon: 257 000 452

V Praze: 16.01.2026

Opatření obecné povahy

Městská část Praha 5, Úřad městské části Praha 5, Odbor dopravy, jako orgán obce s rozšířenou působností dle ust. § 124, odst. 6, zákona č. 361/2000 Sb., o provozu na pozemních komunikacích a o změnách některých zákonů (zákon o silničním provozu), ve znění pozdějších předpisů (dále jen zákon „č. 361/2000 Sb.“), a dále podle ust. § 171 a § 173, odst. 1, zákona č. 500/2004 Sb., správní řád, ve znění pozdějších předpisů (dále jen „zákon č. 500/2004 Sb.“), v návaznosti na § 77, odst. 5, zákona č. 361/2000 Sb., na základě návrhu ze dne 16.12.2025,

vydává

podle ust. § 77, odst. 1, písm. c) a § 78, zákona č. 361/2000 Sb., a vyhlášky č. 294/2015 Sb., kterou se provádějí pravidla provozu na pozemních komunikacích, ve znění pozdějších předpisů (dále jen „vyhláška č. 294/2015 Sb.“),

opatření obecné povahy -

**stanovení přechodné úpravy provozu na pozemních komunikacích Kořenského, Janáčkovu
nábřeží, Jiráskův most, Zborovská, Dienzenhoferovy sady, Svornosti, Jindřicha Plachty,
Preslova, Elišky Peškové a na přilehlých komunikacích**

spočívající v umístění přechodného dopravního značení a zařízení či dočasném zneplatnění, demontáži nebo odstranění stávajícího, popřípadě přechodného dopravního značení a zařízení dle přiložené odsouhlasené dokumentace, která je nedílnou součástí tohoto stanovení, v termínu **od 22.01.2026 do 22.03.2026 (tento termín je pouze orientační, jeho přesné definování včetně případné etapizace bude uvedeno v rozhodnutí o povolení zvláštního užívání (popř. uzavírky nebo částečné uzavírky) komunikace/í)** za níže uvedených podmínek pro jejich realizaci:

a) Umístění přechodného dopravního značení a zařízení či dočasné zneplatnění, demontáž nebo odstranění stávajícího, popřípadě přechodného dopravního značení a zařízení bude provedeno v souladu s vyjádřením Policie ČR, Krajského ředitelství policie hl. m. Prahy, Odboru služby dopravní policie, č. j.: KRPA-391307-2/ČJ-2025-0000DŽ-S 3 ze dne 18.12.2025, vyhláškou č. 294/2015 Sb., a dle příslušných platných technických norem.

b) Dopravní značení a zařízení musí být v reflexním provedení v základní velikosti. Veškeré dopravní značení a zařízení bude osazeno na odpovídajících nosičích. Umístěním přechodného dopravního značení a zařízení či dočasným zneplatněním, demontáží nebo odstraněním stávajícího, popřípadě přechodného dopravního značení a zařízení nesmí být narušeno vnímání dopravní situace.

c) Umístění dopravního značení a zařízení bude provedeno tak, aby nebránilo provádění údržby komunikace.

d) Městská část Praha 5, Úřad městské části Praha 5, Odbor dopravy si vyhrazuje právo toto stanovení úpravy provozu na pozemních komunikacích změnit, upravit, doplnit, popřípadě zrušit, bude-li si to vyžadovat veřejný zájem nebo v případě, že dopravní značení a zařízení bude umístěno v rozporu se stanovenými podmínkami.

Je-li součástí dopravně inženýrského opatření (odsouhlasené dokumentace) přechodné dopravní značení B28 (zákaz zastavení) s vyznačenou dobou, délkou a případným dalším vymezením platnosti, popř. přechodné dopravní značení definující způsob a režim parkování vozidel v zóně placeného stání pro dotčenou komunikaci, toto značení by mělo být umístěno 7 dní předem.

Stanovení dopravního značení a zařízení nenahrazuje povolení, stanovisko, posouzení, případně jiné opatření dotčeného správního úřadu vyžadované zvláštními předpisy.

Toto stanovení přechodné úpravy provozu je spojeno s vydáním rozhodnutí o povolení zvláštního užívání (popř. uzavírky nebo částečné uzavírky) komunikace/i, přičemž jeho platnost začíná a končí spolu s platností rozhodnutí, a to včetně případného navazujícího rozhodnutí o změně (prodloužení) termínu povolení.

Odůvodnění:

Dne 16.12.2025 byla podána žádost o zvláštní užívání (popř. uzavírku nebo částečnou uzavírku) komunikace Janáčkovo nábreží z důvodu výměny uzávěrů kanalizační šyby. Protože je vydání tohoto rozhodnutí spojeno se stanovením přechodné úpravy provozu na pozemních komunikacích, byla žádost ve smyslu § 77, odst. 2, zákona č. 361/2000 Sb., projednána s příslušným dotčeným orgánem a výsledná situace přechodné úpravy provozu na pozemních komunikacích je ve smyslu § 77, odst. 5, zákona č. 361/2000 Sb., předmětem tohoto opatření obecné povahy.

Poučení o opravném prostředku a způsobu nahlédnutí do opatření obecné povahy, vč. situací:

Ve smyslu ust. § 173, odst. 1, zákona č. 500/2004 Sb., a § 77, odst. 5, zákona č. 361/2000 Sb., nabývá opatření obecné povahy účinnosti pátým dnem po jeho vyvěšení, přičemž do opatření obecné povahy a jeho odůvodnění může každý nahlédnout u správního orgánu, který opatření obecné povahy vydává, tj. na Odboru dopravy ÚMČ P5 v návštěvních hodinách, popř. po domluvě. Ve smyslu ust. § 173, odst. 2, zákona č. 500/2004 Sb., nelze proti opatření obecné povahy podat opravný prostředek. Ve smyslu ust. § 101a – 101d zákona č. 150/2002 Sb., soudní řád správní, ve znění pozdějších předpisů, je možný přezkum u soudu.


Ivan Ružička
vedoucí odboru

Městská část Praha 5
Úřad městské části
Odbor dopravy
nám. 14. října 4, 150 22 Praha 5
III/19/01



STEJNOPIS, za správnost vyhotovení: Jana Kuberová

Příloha:

Odsouhlasená dokumentace

Dotčený orgán státní správy:

Policie ČR, Krajské ředitelství policie hl. m. Prahy, Odbor služby dopravní policie

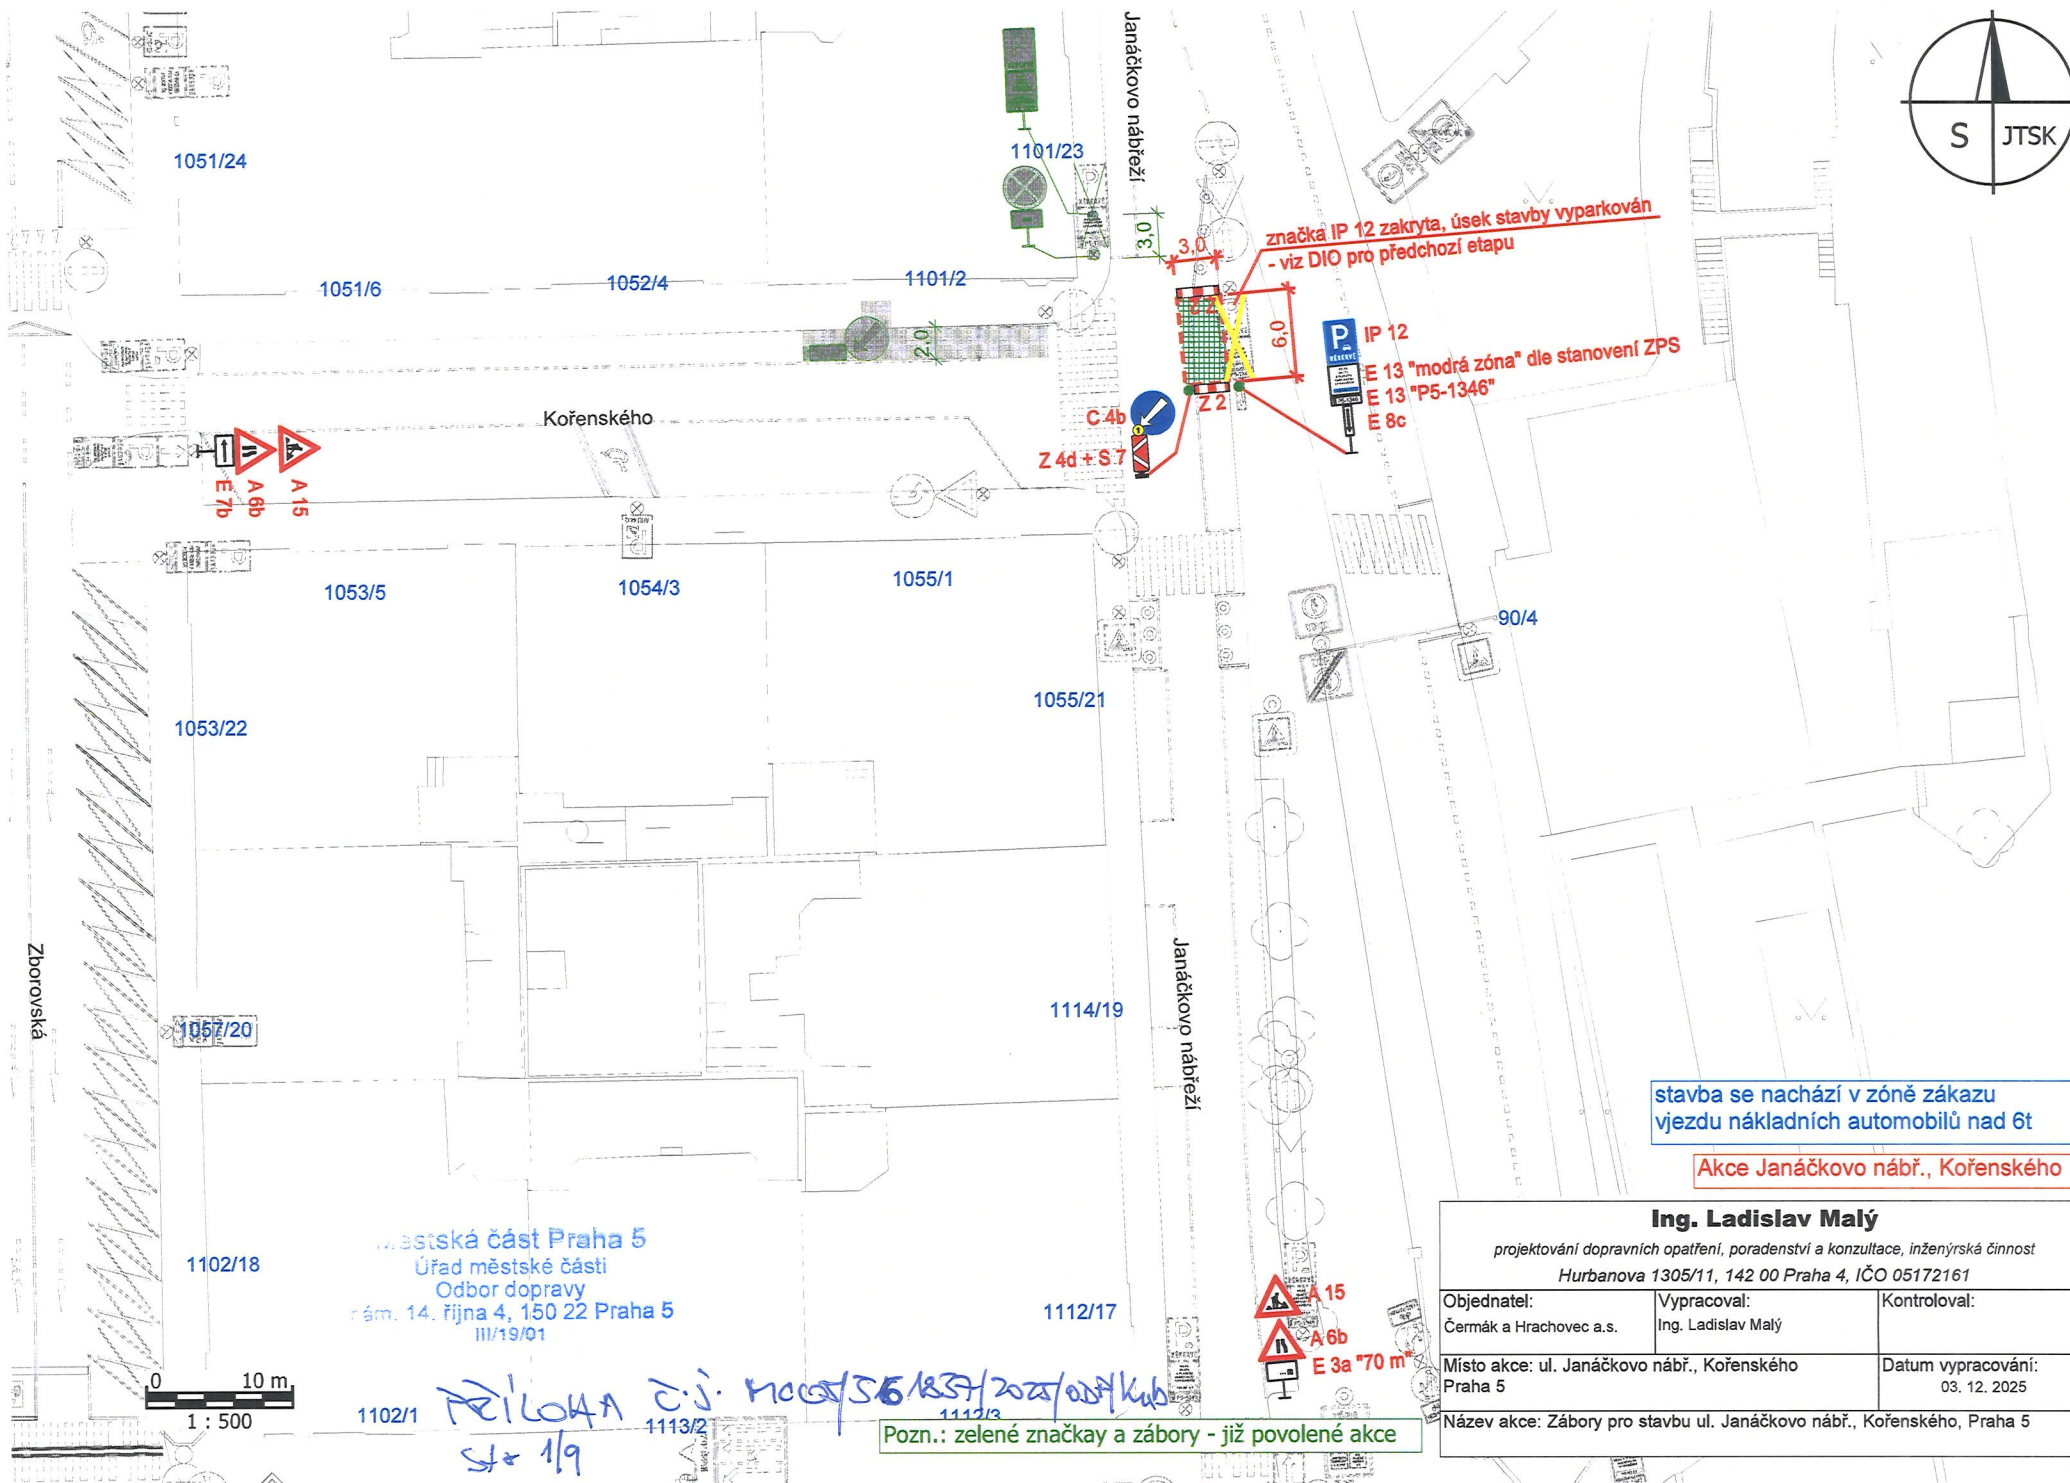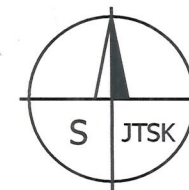

stavba se nachází v zóně zákazu
vjezdu nákladních automobilů nad 6t

Akce Janáčkovo nábř., Kořenského



Ing. Ladislav Malý


projektování dopravních opatření, poradenství a konzultace, inženýrská činnost

Hurbanova 1305/11, 142 00 Praha 4, IČO 05172161

Objednatel: Čermák a Hrachovec a.s.	Vypracoval: Ing. Ladislav Malý	Kontroloval:
Místo akce: ul. Janáčkovo nábř., Kořenského Praha 5		Datum vypracování: 03. 12. 2025
Název akce: Zábory pro stavbu ul. Janáčkovo nábř., Kořenského, Praha 5		

Pozn.: zelené značky a zábory - již povolené akce

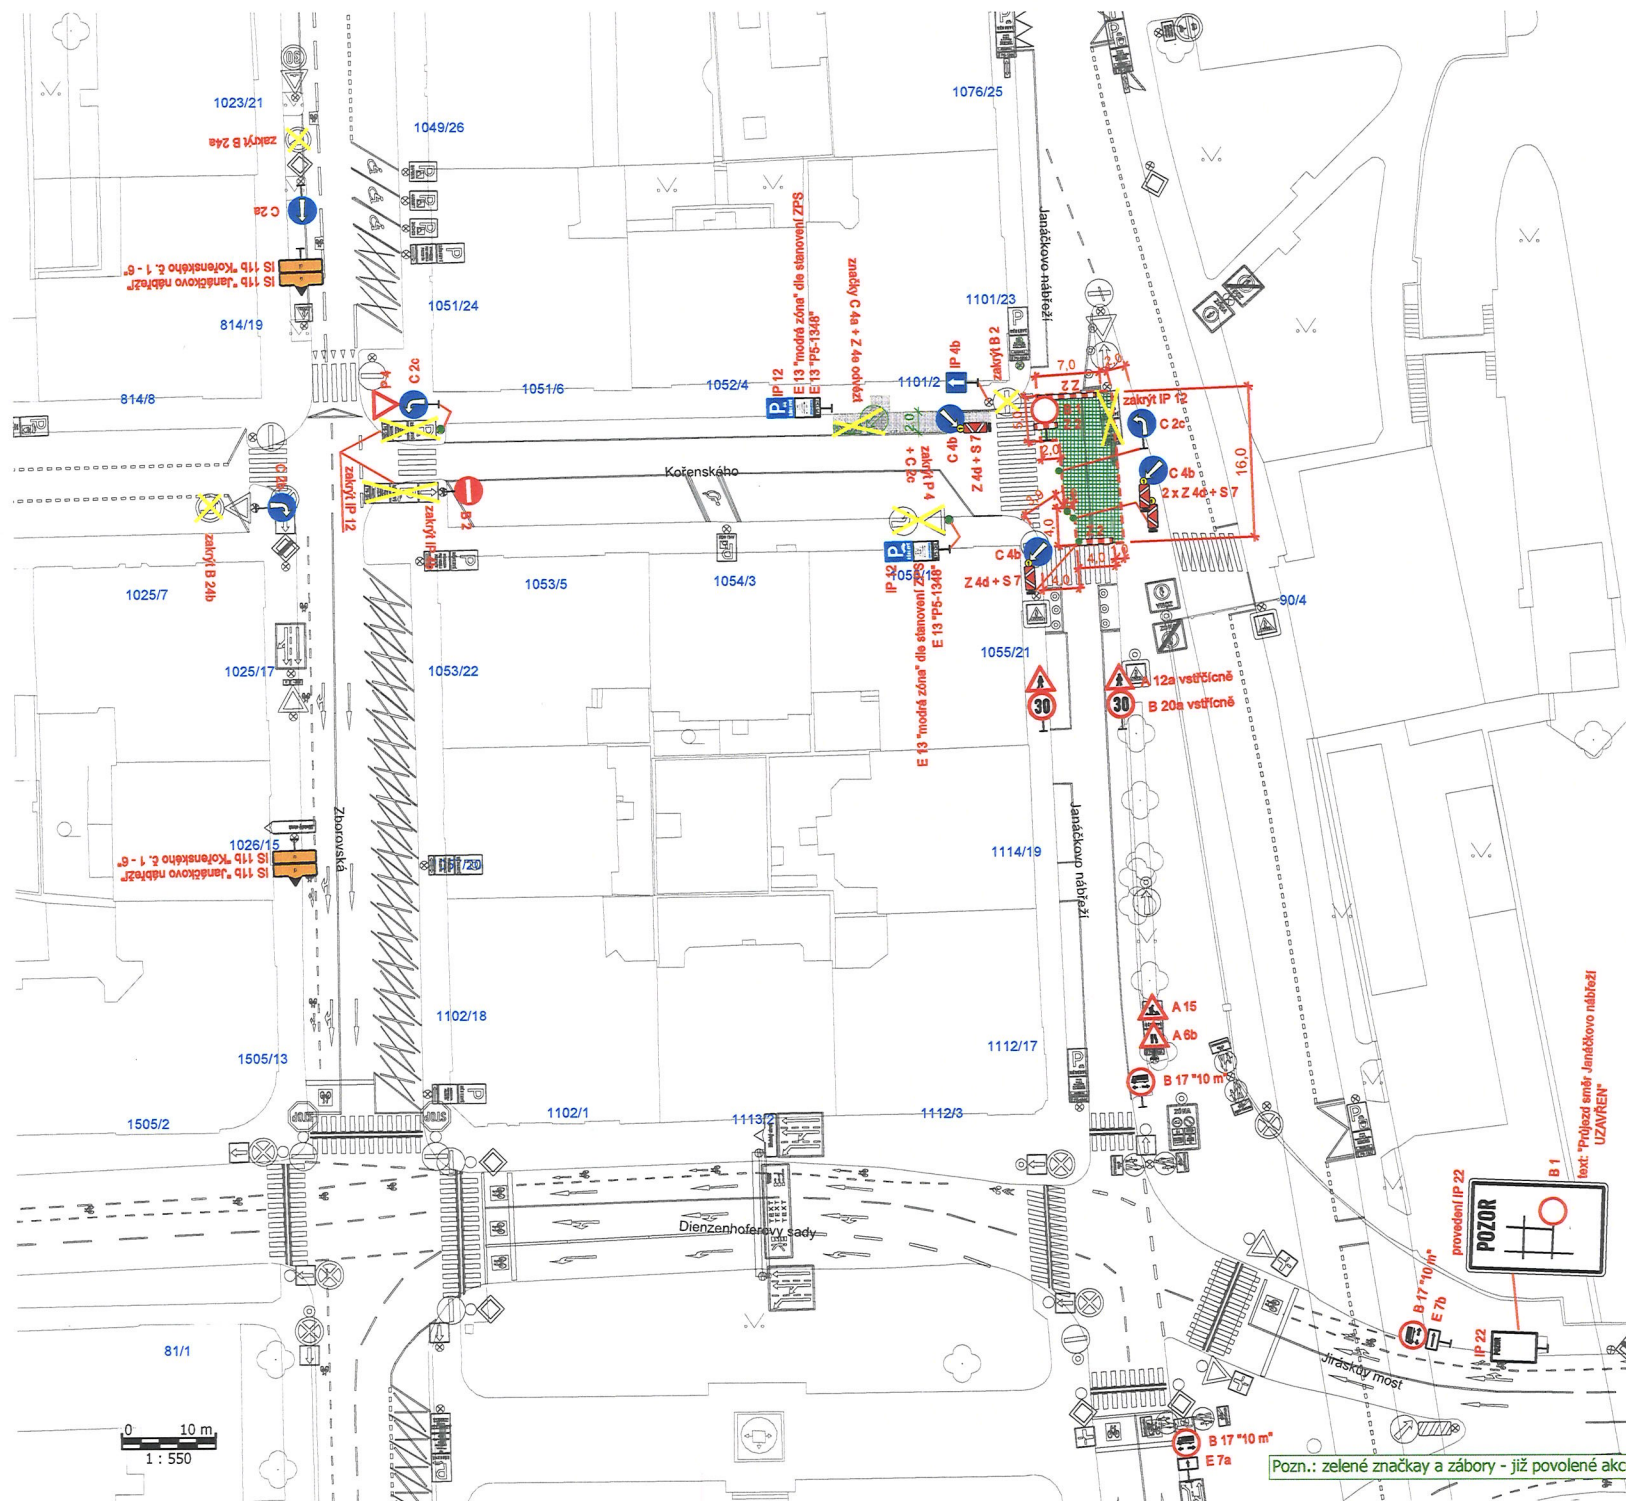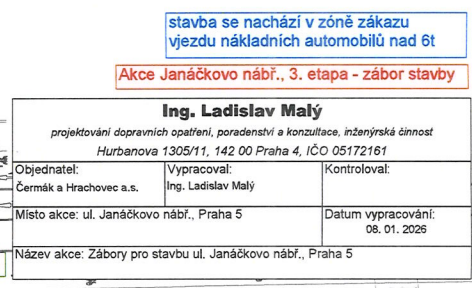

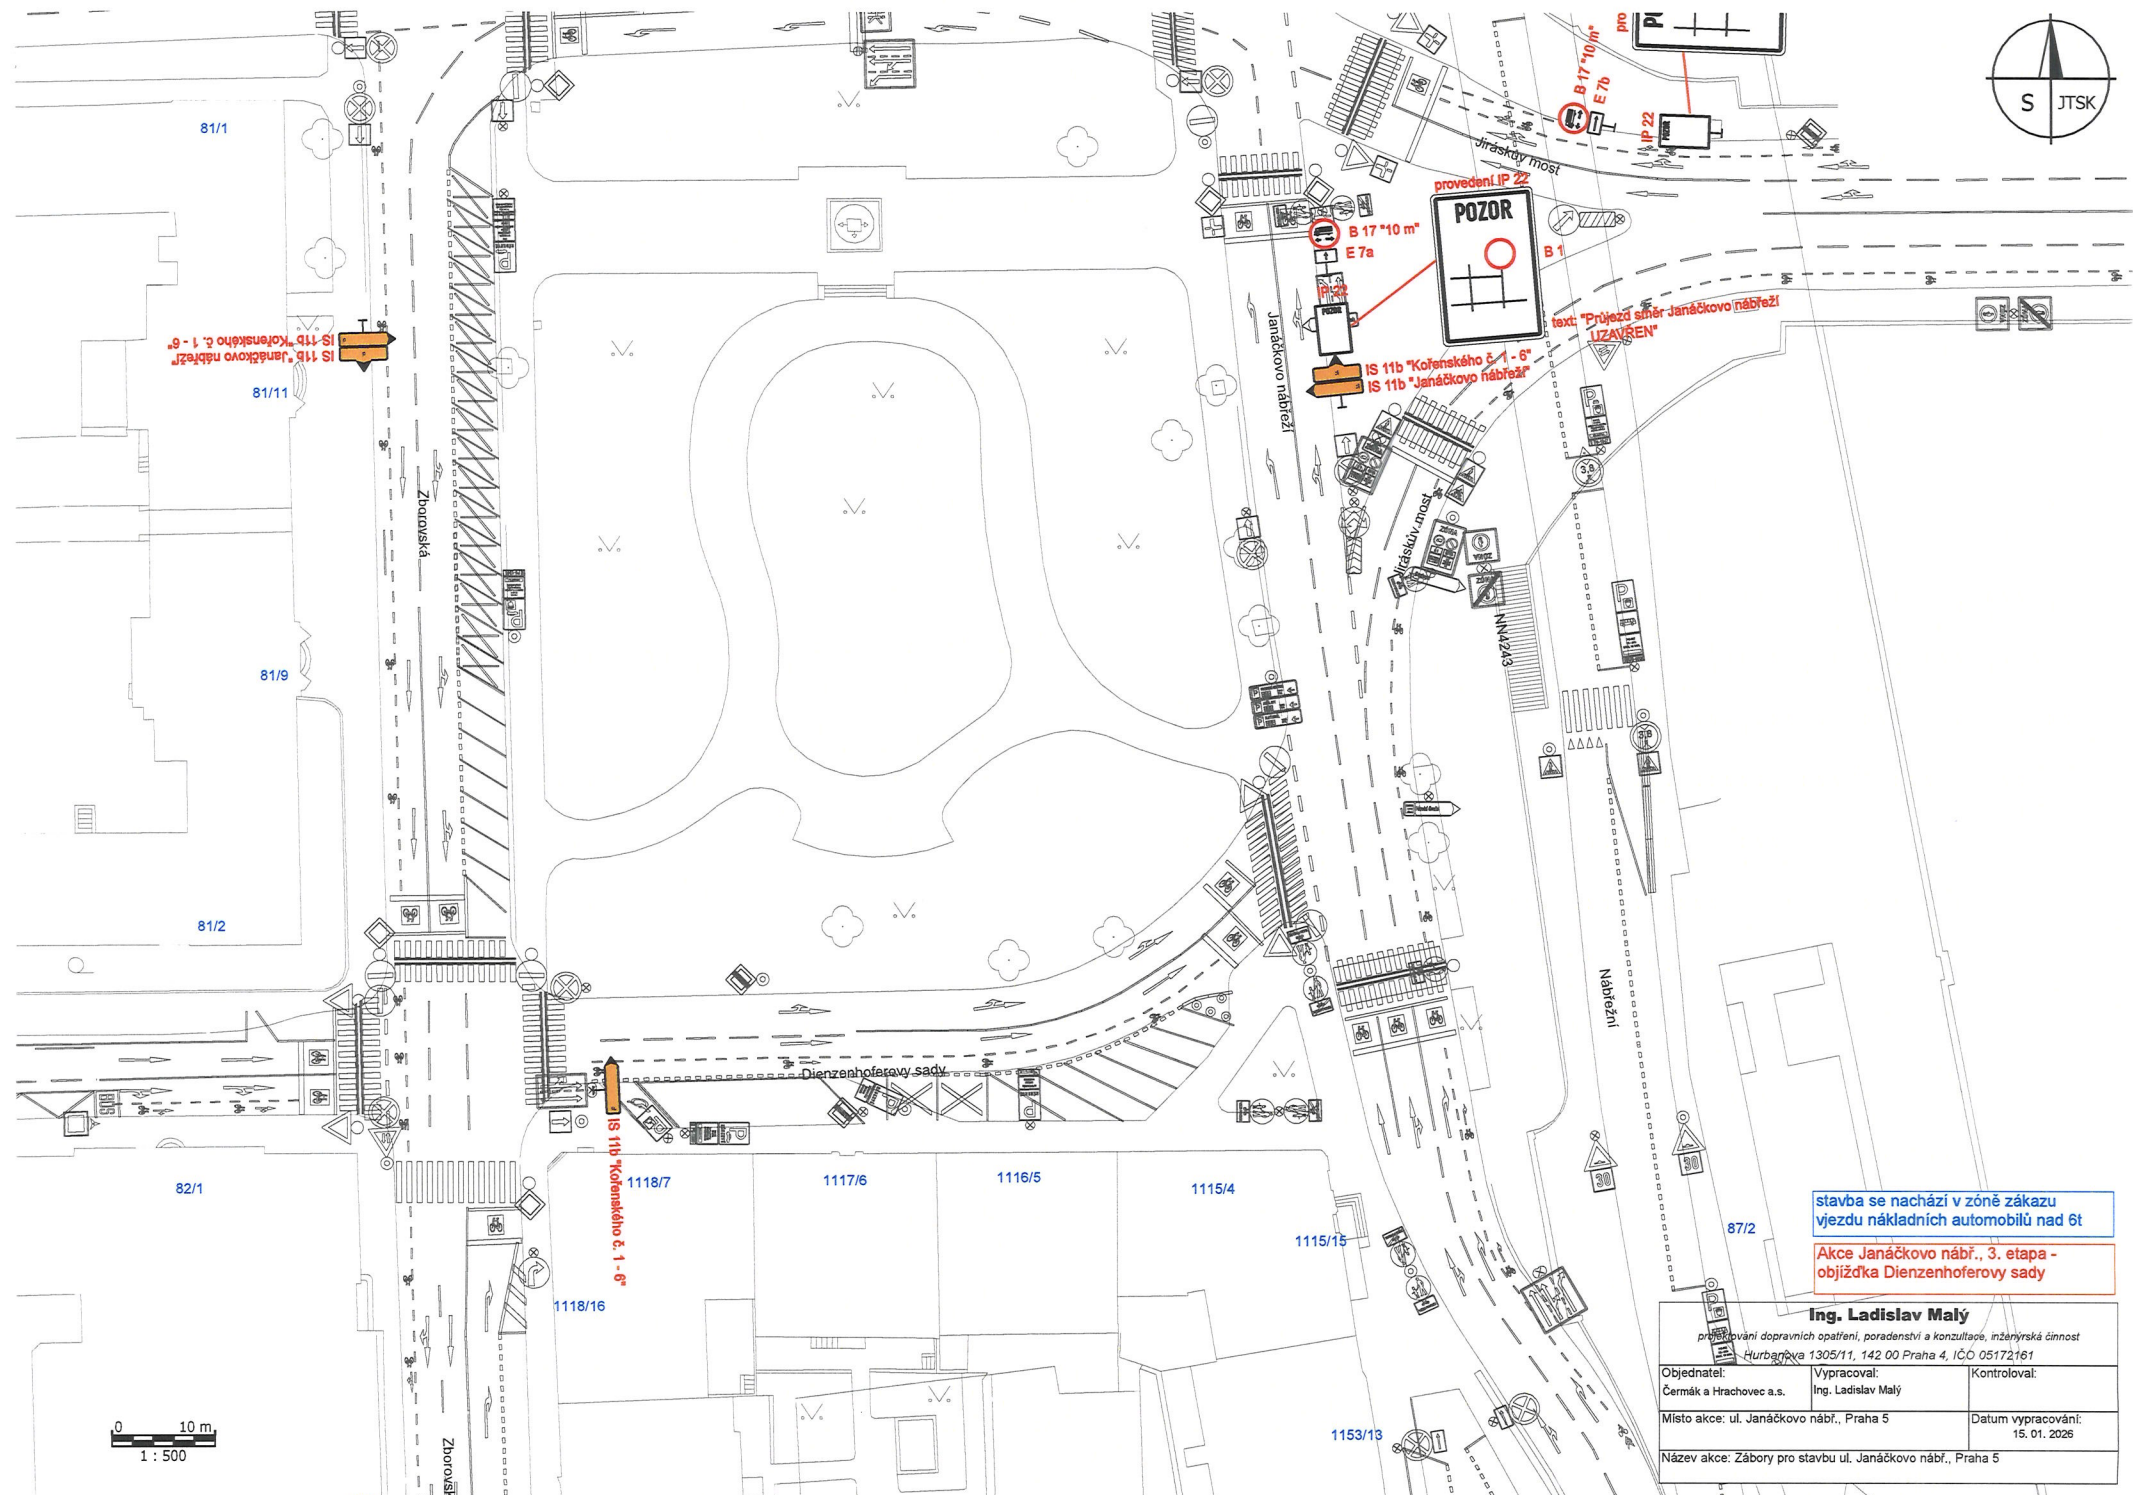


0 10 m
1 : 500

stavba se nachází v zóně zákazu
vjezdu nákladních automobilů nad 6t

Akce Janáčkovo nábř., 3. etapa -
objížďka Dienzenhoferovy sady

Ing. Ladislav Malý projednávání dopravních opatření, poradenství a konzultace, inženýrská činnost Hurbanova 1305/11, 142 00 Praha 4, IČO 05172161		
Objednatel: Čermák a Hrachovec a.s.	Vypracoval: Ing. Ladislav Malý	Kontroloval:
Místo akce: ul. Janáčkovo nábř., Praha 5		Datum vypracování: 15. 01. 2026
Název akce: Zábory pro stavbu ul. Janáčkovo nábř., Praha 5		

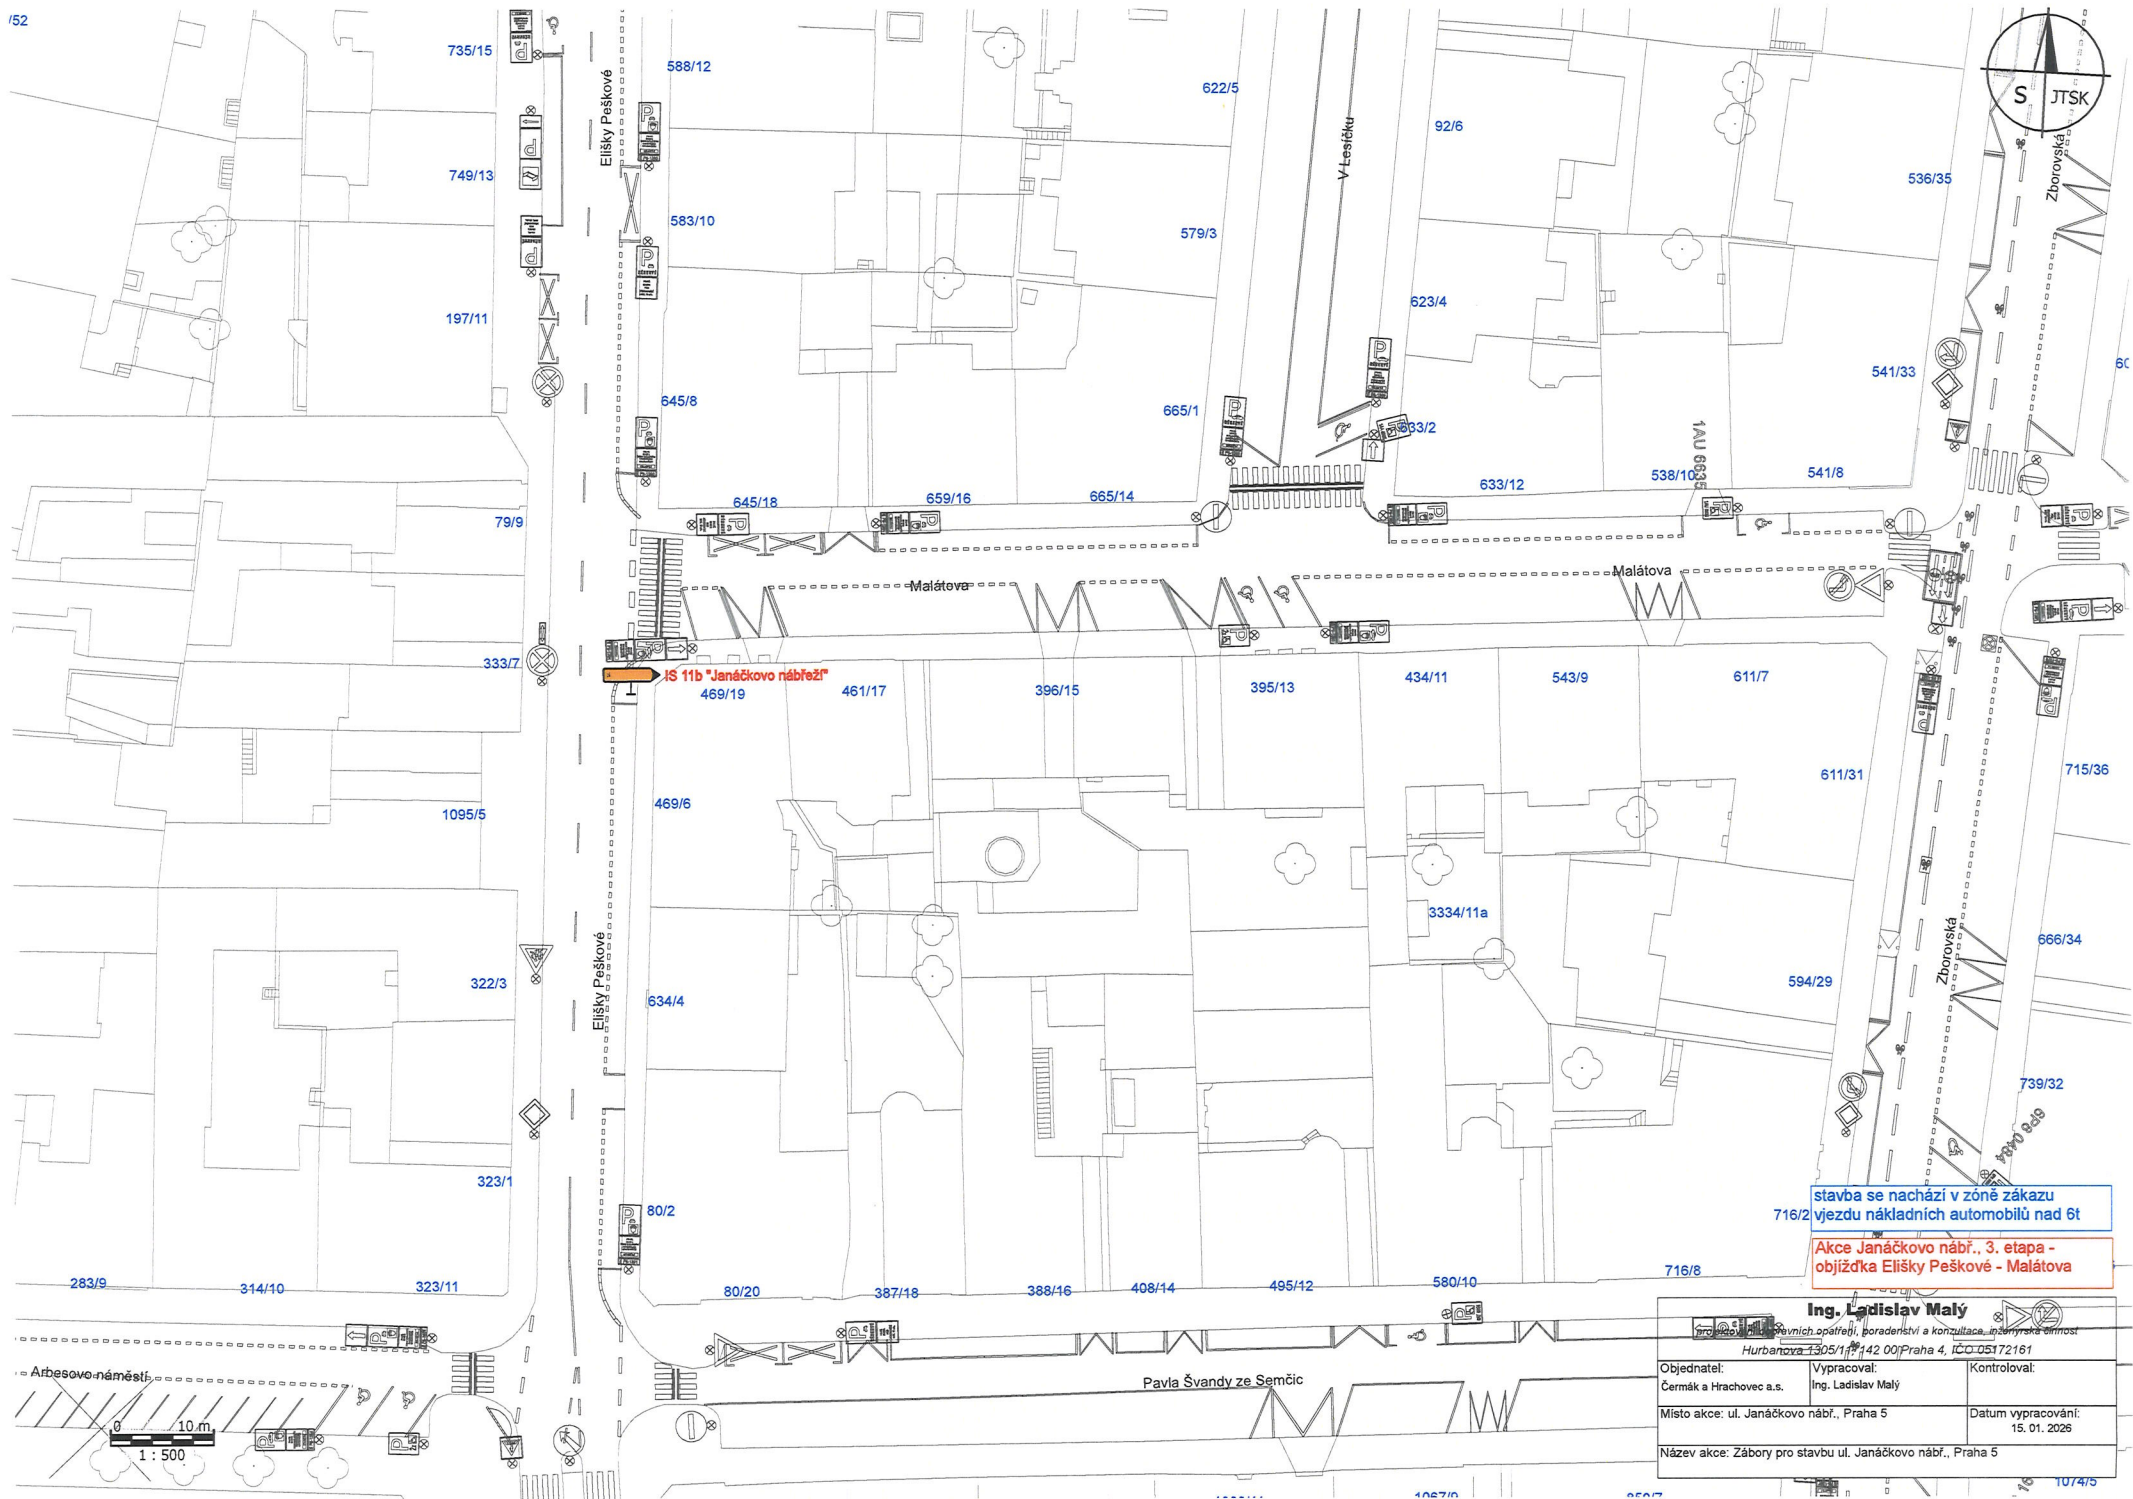

stavba se nachází v zóně zákazu
716/2 vjezdu nákladních automobilů nad 6t

Akce Janáčkovo nábr., 3. etapa -
objížďka Elišky Peškové - Malátova

Ing. Ladislav Malý

provozování stavebních opatření, poradenství a konzultace, inženýrská činnost
Hurbanova 1305/11, 142 00 Praha 4, IČO: 05172161

Objednatel: Čermák a Hrachovec a.s. Vypracoval: Ing. Ladislav Malý Kontroloval:

Místo akce: ul. Janáčkovo nábr., Praha 5 Datum vypracování: 15. 01. 2026

Název akce: Zábory pro stavbu ul. Janáčkovo nábr., Praha 5





Pomáhat a chránit

KRAJSKÉ ŘEDITELSTVÍ POLICIE HL. MĚSTA PRAHY

Odbor služby dopravní policie
Oddělení dopravního inženýrství

Č. j. KRPA-391307-2/ČJ-2025-0000DŽ-S 3

Praha 18. prosince 2025

Počet stran: 2

Přílohy: 1/7Daniela Dvořáková
Na Okraji 100/64
162 00 Praha 6**Závazné stanovisko ke zvláštnímu užívání komunikace a stanovisko k související
přechodné úpravě provozu na pozemní komunikaci – souhrnné stanovisko**Předložená dokumentace řeší označení pracovního místa na pozemní komunikaci
pro realizaci akce: "Výměna uzávěrů kanalizační shybký"

Komunikace: Janáčkovo nábřeží, Kořenského, Praha 5

Termín: 2. etapa: 15.1. - 22.2.2026
3. etapa: 23.2. - 22.3. 2026
(resp. dle termínu uvedeném v rozhodnutí SSÚ)

Policie ČR, Krajské ředitelství policie hl. m. Prahy, Odbor služby dopravní policie, jako orgán státní správy ve věcech bezpečnosti a plynulosti provozu na pozemních komunikacích, příslušný ve smyslu § 25 odst. 1 zákona č. 13/1997 Sb. o pozemních komunikacích, v platném znění (zvláštní užívání pozemní komunikace), a ve smyslu § 77 odst. 2 písm. b) zákona č. 361/2000 Sb., o silničním provozu, v platném znění (přechodná úprava provozu na pozemní komunikaci), jako dotčený orgán podle § 136 odst. 1 a § 149 zákona č. 500/2004 Sb., Správní řád, v platném znění, vydává na základě žádosti adresáta

souhlasné stanovisko

ve smyslu § 25 odst. 6 zákona č. 13/1997 Sb. a podle § 77 odst. 1 zákona č. 361/2000 Sb., za předpokladu dodržení následujících podmínek:

- Dopravní značení bude osazeno dle zásad TP66 - II. vydání, resp. Příručka pro označování pracovních míst na dálnicích a silnicích ŘSD 2023, zejména v detailech, které neobsahuje předložená dokumentace.

Kongresová 1666/ 2
140 00 PrahaTel.: 974825689
E-mail: krpa.podatelna@policie.gov.cz
ID DS: rkiai5y

www.policie.cz

- Průchody stavbou musí být ohraničeny zábranami pro zabránění úrazu chodce.
- V případě vzniku mimořádných okolností nebo nedostatků v dopravním značení ve spojitosti s DIO a předmětnou stavbou, je Policie ČR oprávněna neprodleně ukončit předmětnou akci.

V případě, že je zábořem řešeno omezení obecného užívání komunikace uzavírkami a objízdkami, lze toto souhlasné stanovisko považovat za projednání ve smyslu § 24 odst. 2 písm. d) zákona č. 13/1997 Sb., o pozemních komunikacích, v platném znění.

Odůvodnění:

Byla posouzena předložená projektová dokumentace a provedeno místní šetření. Na základě těchto podkladů konstatujeme, že předložený návrh odpovídá obecným požadavkům na bezpečnost a plynulost provozu na pozemních komunikacích (za předpokladu dodržení výše uvedených podmínek).

Poučení:

Z hlediska zvláštního užívání komunikace ve smyslu § 25 zákona č. 13/1997 Sb. se jedná o závazné stanovisko podle § 149 správního řádu. Podle § 149 odst. 6 správního řádu platí, že pokud je v průběhu řízení o žádosti vydáno závazné stanovisko, které znemožňuje žádosti vyhovět, neprovádí správní orgán další dokazování a žádost zamítne. Postup v případě odvolání proti obsahu závazného stanoviska určuje § 149 odst. 7 a násl. správního řádu.

Nedílnou součástí tohoto stanoviska je dokumentace dopravně inženýrských opatření.

Vyřizuje:

kpt. Bc. Jan Feldigel DiS.
tel. 974 825 685

mjr. Ing. Ladislav Břeský
vedoucí oddělení
z r. kpt. Bc. Jan Feldigel, DiS.