


Legenda:



Nově navržené dopravní značení

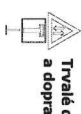

Trvalé dopravní značení a dopravní zařízení

B28 osadit 7 dní před zahájením etapy

DOPRAVNÍ INŽENÝRING PRAHA S.R.O.

Dopravní inženýrské projekty a realizace dopravních opatření
Holečkova 789/49, Praha 5, 150 00, IČ: 02869179, tel.: 602 434 983


Zhotovitel:	DRZ spol. s r. o. Uličská 761/7 Praha 8 – Dolní Chabry 184 00	Vypracoval:	Jiří Hnět	Kontrola:	Ing. Kapoun
Místo realizace:	Olšanská, Praha 3	Stanovení:	0 30	Měřítka a formát:	1:800 A4
Datum vypracování:	26.03.03				

Název akce: **Rekonstrukce stokového vedení**
- 1. etapa

POLICIE ČESKÉ REPUBLIKY
KRAJSKÉ FIEDTELSTVÍ POLICIE
HLAVNÍ MĚSTO PRAHA
ODBOR SLUŽBY DOPRAVNÍ POLICIE
ODDĚLENÍ DOPRAVNÍHO INŽENÝRSTVÍ
149 00 PRAHA 4, KONGRESOVA 2
 601106

Příloha k písemnému stanovisku:
 KRPA 2009-2008-0000DŽ
 kpt. Ing. Šimon Žďovotník 01-04-2026
 vrchní komisař ODI

NN2411

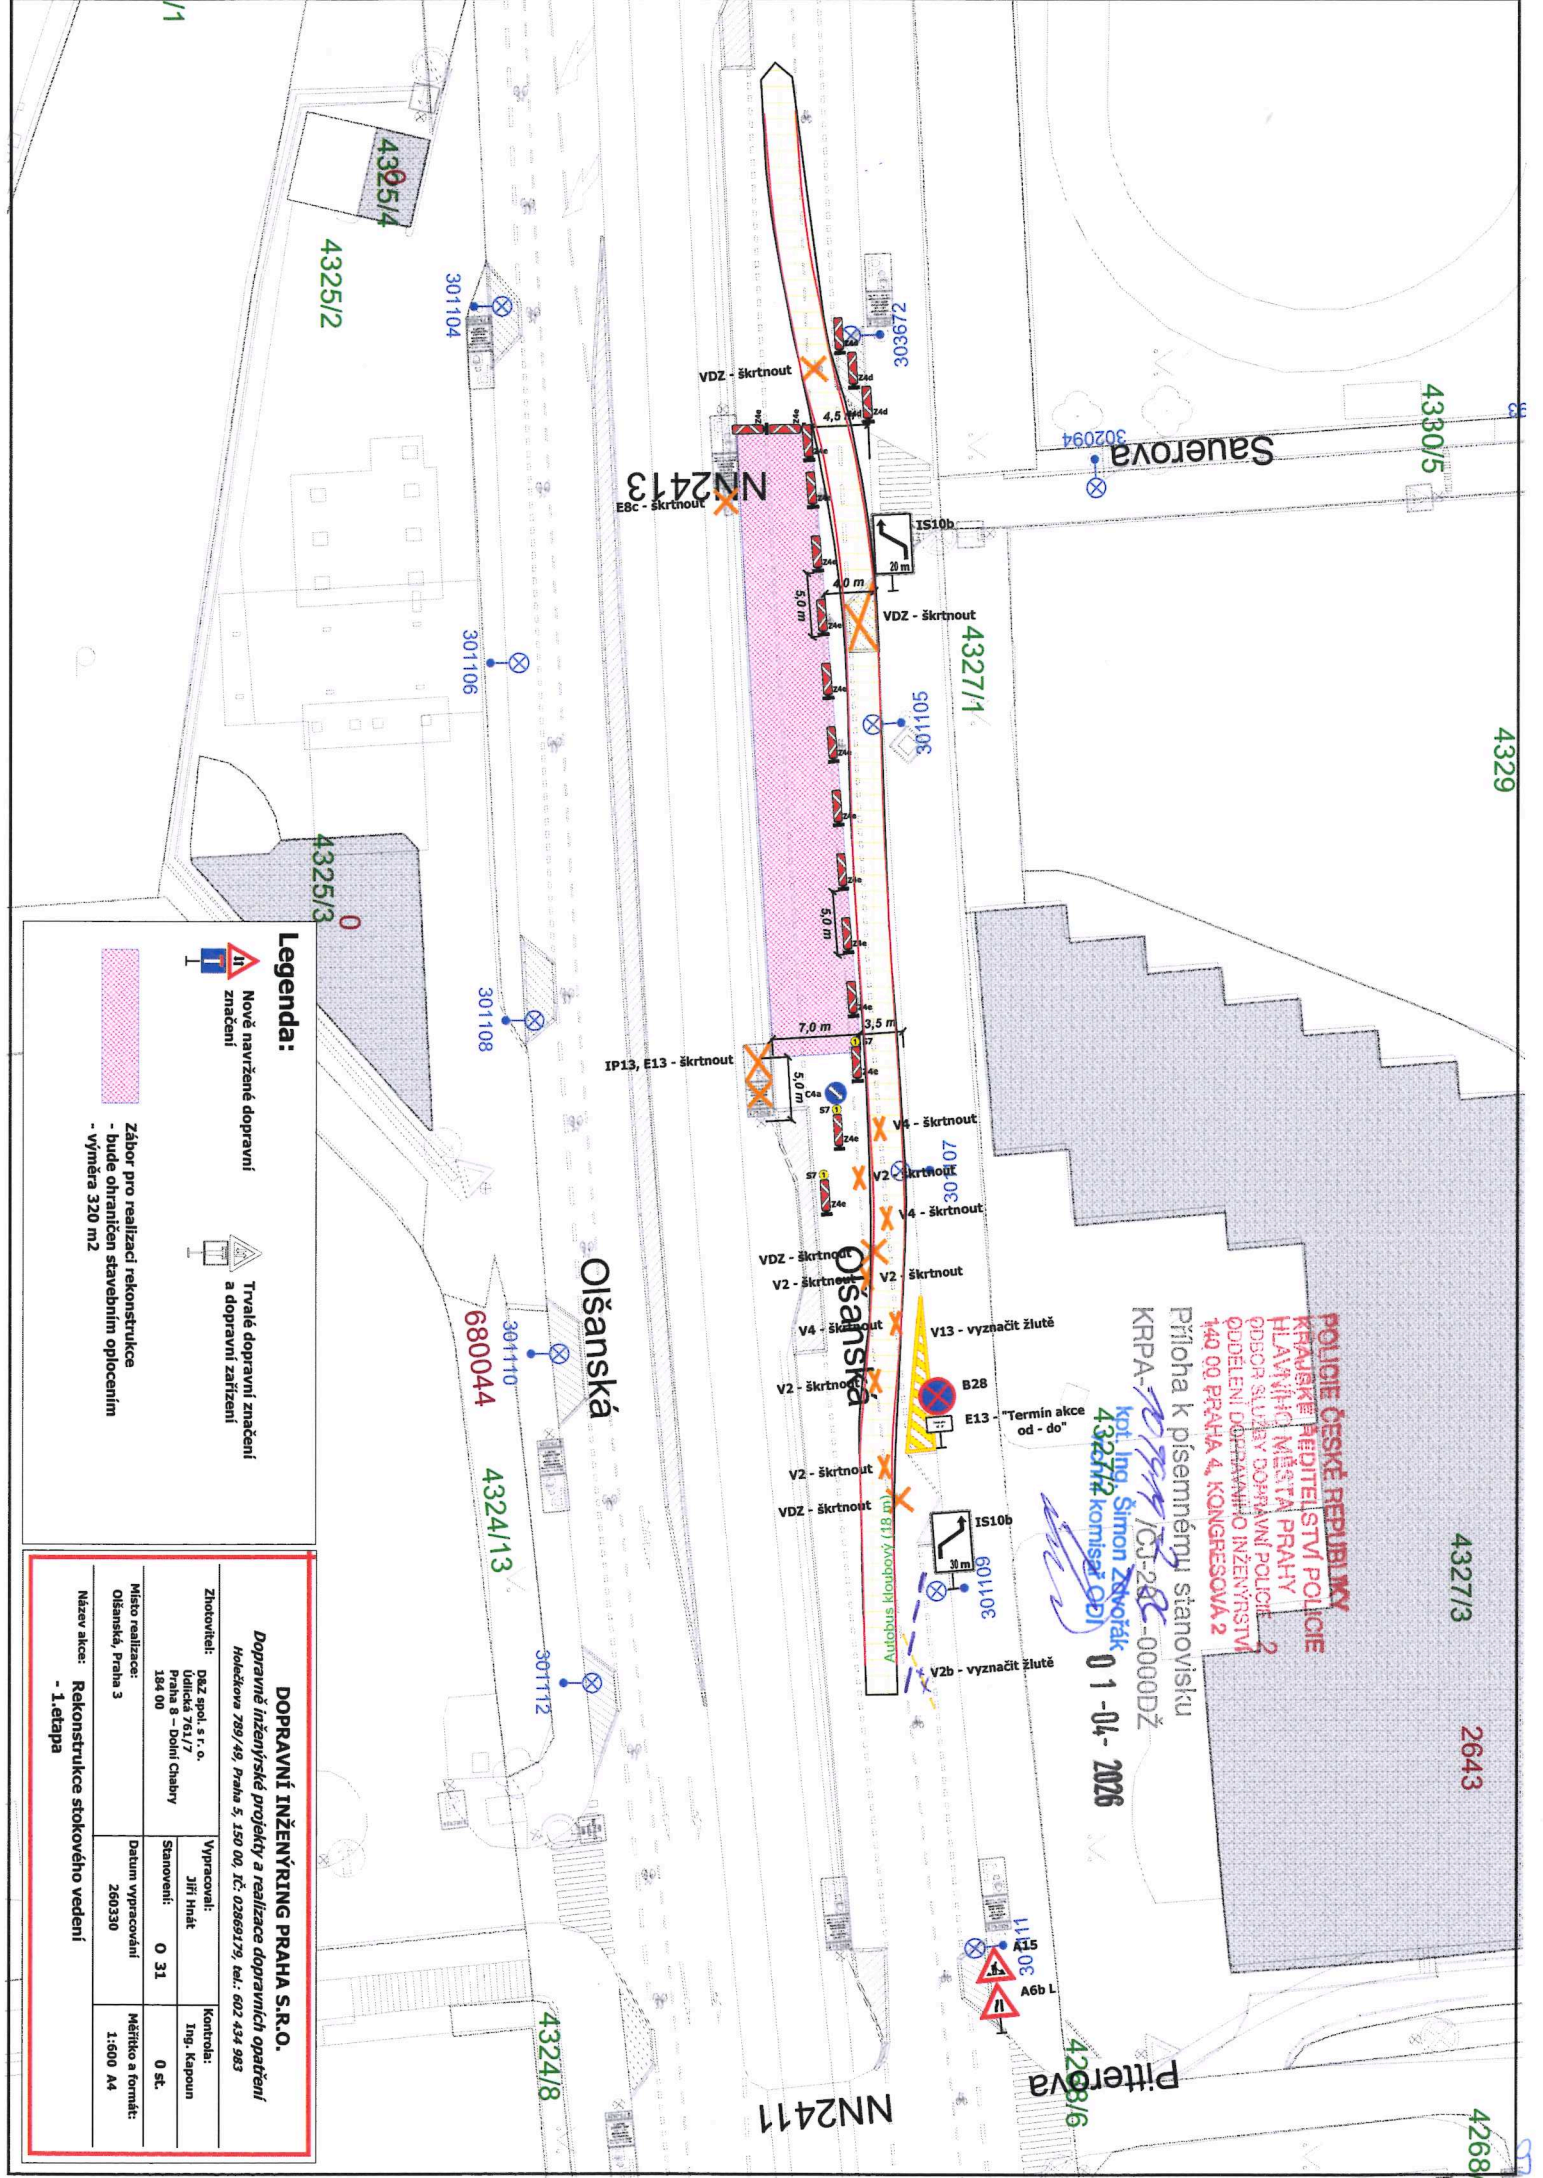

Legenda:

-  Záběr pro realizaci rekonstrukce
- bude ohraničen stavebním oplocením
- výměra 320 m²
-  Nově navržené dopravní značení
-  Trvalé dopravní značení a dopravní zařízení

POLICIE ČESKÉ REPUBLIKY
KRAJSKÉ ŘEDITELSTVÍ POLICIE
HLAVNÍHO MĚSTA PRAHY
ODBOR SLUŽBY DOPRAVNÍ POLICIE
ODDELENÍ DOPRAVNÍHO INŽENÝRSTVÍ
140 00 PRAHA 4, KONGRESOVÁ 2

Příloha k písemnému stanovisku
 KRPA-~~2026~~ / CJ-288-0000DŽ
 Kpt. Ing. Šimon Zbořilák 01-04-2026
 4324/2 komisař ODJ

"Termin akce od - do"

V13 - vyznačit žlutě
 B28
 E13
 V2b - vyznačit žlutě

DOPRAVNÍ INŽENÝRING PRAHA S.R.O.			
Dopravné inženýrské projekty a realizace dopravních opatření			
<i>Holečkova 799/49, Praha 5, 150 00, IČ: 02869179, tel.: 602 434 983</i>			
Zhotovitel:	DRZ spol. s r. o. Ičičská 761/7 Praha 8 – Dolní Chabry 184 00	Vypracoval:	Jiří Hnáč
Místo realizace:	Olšanská, Praha 3	Stanovení:	0 31
Název akce:	Rekonstrukce stokového vedení - 1. etapa	Datum vypracování:	260330
		Kontrola:	Ing. Karpoun
		Měřítko a formát:	0 st.
			1:600 A4

