



MĚSTSKÁ ČÁST
PRAHA 10

Úřad městské části Praha 10
Odbor dopravy

Váš dopis zn.:
Naše značka: P10-136364/2026
Vyřizuje /linka: Ing. Skála/313
V Praze dne: 16.3.2026

Daniela Dvořáková
Na Okraji 100/64
162 00 Praha 6

DIR č. 047/26

Rozhodnutí

Městská část Praha 10, Úřad městské části Praha 10, odbor dopravy, jako silniční správní úřad na území městské části Praha 10, příslušný podle ustanovení § 40 odst. 5 písm. b) zákona č. 13/1997 Sb., o pozemních komunikacích, ve znění pozdějších předpisů, a obecně závazné vyhlášky č. 55/2000 Sb. hl. m. Prahy, kterou se vydává Statut hl. m. Prahy, ve znění pozdějších předpisů, v řízení vedeném podle zákona č. 500/2004 Sb., správní řád, ve znění pozdějších předpisů, se souhlasem Policie ČR, Krajské ředitelství policie HMP, odbor služby dopravní policie – ODI č.j. KRPA-85076-2/ČJ-2026-0000DŽ ze dne 9.3.2026, a se souhlasem Technické správy komunikací hl. m. Prahy, a.s., č.j. 2/25/1230/154 a č.j. 2/25/1230/156 jako druhého účastníka řízení, vydává toto rozhodnutí žadateli:

ČKV Praha s.r.o.
Ke Kable 683/3
102 00 Praha 10
IČ 002 02 037

v zastoupení fyzické osoby podnikající: Daniela Dvořáková, Na Okraji 100/64, 162 00 Praha 6, IČ 885 56 964, tel. 776 479 071

I.

Podle ustanovení § 25 odst. 1 a odst. 6 písm. c) bod 2 a bod 3 zákona č. 13/1997 Sb., o pozemních komunikacích, ve znění pozdějších předpisů, **povoluje** zvláštní užívání komunikace v Praze 10:

Etapa 6

ulice: Chládkova

v úseku: Janderova – Strnadova: vozovka a oba chodníky a komunikační zeleň (přípojky k jednotlivým objektům)

v rozsahu: vozovka, chodník a komunikační zeleň o celkové výměře 850,0 m²

z důvodu: provádění obnovy vodovodních řadů a rekonstrukce kanalizace

termín: od 25.4.2026 do 30.6.2026.

II.

Podle ustanovení § 24 zákona č. 13/1997 Sb., o pozemních komunikacích, ve znění pozdějších předpisů, se **povoluje** z výše uvedených důvodů **uzavírka** komunikace (dle odsouhlasené situace):

Úplná uzavírka ulice Chládkova v úseku Janderova – Strnadova v termínu od 25.4.2026 (7:00) do 30.6.2026 (19:00).

Dopravní obslužnost bude zajištěna po okolní komunikační síti.

Investor: Pražská vodohospodářská společnost a.s., Evropská 866/67, 160 00 Praha 6, IČ 256 56 112, odpovědná osoba: M. Ruml, tel. 737 235 934

Zhotovitel: ČKV Praha s.r.o., Ke Kابلu 683/3, 102 00 Praha 10, IČ 002 02 037, odpovědná osoba: J. Dirlák (stavba), tel. 724 836 408, D. Dvořáková (žadatel), tel. 776 479 071

Toto rozhodnutí se vydává za podmíněk:

- 1) Dopravní značení zajistí žadatel a bude provedeno odbornou firmou podle stanovení č.j. P10-136364/2026/01 a odsouhlasené situace.
- 2) Všechny dopravní značky B28 (zákaz zastavení) budou osazeny dodatkovou tabulkou E13 s vyznačením termínu platnosti a důvodu zákazu zastavení. Po ukončení akce bude přechodné dopravní značení B28 (zákazy zastavení) neprodleně odstraněno a dopravní režim navrácen do původního stavu.
- 3) Zhotovitel zajistí přístupy k hydrantům, vstupům do kanalizace, jističům, požárním hlásičům a k dalším obecně důležitým zařízením.
- 4) **Zhotovitel dle postupu prací umožní v maximální možné míře příjezd k rezidentům k jednotlivým nemovitostem.**
- 5) **V místech probíhajících prací zajistí zhotovitel přístup k objektům a vlastníky pozemků, u kterých z důvodu provádění prací dojde k omezení vjezdu na tento pozemek, bude zhotovitel v dostatečném časovém předstihu (2 až 5 dní před zahájením výkopových prací) informovat o termínech a důvodech tohoto omezení.**
- 6) Pro zajištění ochrany slabozrakých a nevidomých osob je nutno zábor ohraničit pevnou zábranou o výšce 1100 mm, opatřenou pevnou zárazkou pro slepeckou hůl ve výši 100 až 250 mm.
- 7) Zhotovitel je povinen zajistit, aby **komunikace nebyly znečišťovány a poškozovány**. V případě, že přes přijatá opatření dojde ke znečištění komunikace nebo přilehlých komunikací, zajistí zhotovitel neprodleně jejich vyčištění (podle § 28 zákona č. 13/1997 Sb., o pozemních komunikacích, ve znění pozdějších předpisů).
- 8) Zhotovitel zajistí na vhodných místech zveřejnění informací o akci (termín, rozsah, kontaktní údaje).
- 9) Po ukončení prací zhotovitel zajistí úpravu dopravního značení a zařízení dle původního dopravního režimu.
- 10) Kromě uvedených podmínek je nutno dodržet **všeobecné podmínky v příloze č. 1** tohoto rozhodnutí.
- 11) Toto rozhodnutí se nevztahuje na práce prováděné vně silničního pozemku.

Odůvodnění

Rozhodnutí o zvláštním užívání komunikace a povolení uzavírky pro výše uvedený účel bylo vydáno se souhlasem Policie ČR, Krajské ředitelství policie HMP, odbor služby dopravní policie – ODI a na základě řádně doložené žádosti Úřadu městské části Praha 10, odboru dopravy, ze dne 2.3.2026, vedené pod č.j. P10-136364/2026 a po zjištění, že povolené užívání a úprava v dopravní situaci jsou z veřejného zájmu únosné.

Poučení

Proti tomuto rozhodnutí v části I. a II. lze podat odvolání podle § 81 odst. 1 zákona č. 500/2004 Sb., správní řád, v platném znění, a to do 15 dnů ode dne doručení k odboru pozemních komunikací a drah Magistrátu hl. m. Prahy prostřednictvím odboru dopravy ÚMČ Praha 10.

Odvolání proti tomuto rozhodnutí v části II. nemá odkladný účinek ve smyslu ustanovení § 24 odst. 4 zákona č. 13/1997 Sb. o pozemních komunikacích, ve znění pozdějších předpisů.

- otisk úředního razítka -




Ing. Radim Skála
vedoucí referátu komunikací

Přílohy rozhodnutí:

1. Všeobecné podmínky,
2. Stanovení přechodné úpravy provozu na pozemní komunikaci (opatření obecné povahy).

Rozdělovník:

Účastníci řízení:

1. Daniela Dvořáková, Na Okraji 100/64, 162 00 Praha 6,
2. Technická správa komunikací hl. m. Prahy, a.s., IDDS: mivq4t3.

Na vědomí:

1. Policie ČR, KŘP HMP, odbor služby dopravní policie – ODI, IDDS: rkiai5y,
2. Zdravotnická záchranná služba hl. m. Prahy, e-mail: sekred@zzshmp.cz,
3. Hasičský záchranný sbor hl. m. Prahy, e-mail: jan.hanus@hzspraha.cz.

Žadatel potvrzuje, že dne převzal(a) toto rozhodnutí a **vzdává – nevzdává*** se práva podat odvolání proti tomuto rozhodnutí.

.....
(podpis oprávněné osoby)

č. OP:

V š e o b e c n é p o d m í n k y

A) Zajistit realizaci přechodné úpravy dopravního značení v souladu se zákonem č. 361/2000 Sb., o provozu na pozemních komunikacích, v platném znění, a vyhlášky č. 294/2015 Sb., kterou se provádějí pravidla provozu na pozemních komunikacích, v platném znění, a podle situace odsouhlasené Policií ČR – Krajské ředitelství policie HMP, odbor služby dopravní policie – oddělení dopravního inženýrství, která tvoří nedělitelnou součást rozhodnutí o zvláštním užívání komunikace.

- 1) Zajistit, aby užitá přechodná dopravní značení bylo provedeno v souladu s výše platnými právními předpisy a dále doporučenými normami, zejména pak Technickými podmínkami TP66 - Zásady pro označování pracovních míst na pozemních komunikacích, v platném znění. Zábrany a dopravní značky, které tvoří překážku silničního provozu, zabezpečit v době snížené viditelnosti výstražným osvětlením z nezávislého zdroje energie.
- 2) Dopravní značky **B 28** (zákaz zastavení), **B 29** (zákaz stání) budou umístěny ve smyslu zákona č. 361/2000 Sb., o provozu na pozemních komunikacích, v platném znění, a zákona č. 13/1997 Sb., o pozemních komunikacích, v platném znění.

B) Zajistit bezpečnost silničního a pěšího provozu, udržovat soustavně čistotu v prostoru vyhrazeném pro zvláštní užívání komunikace a v jeho okolí.

- 1) Výkop zabezpečit zábranami, všechny vchody a vjezdy do přilehlých objektů zajistit lávkami se zábradlím a přejezdy.
- 2) Výkopy a zábory musí být zabezpečeny tak, aby nebyly ohroženy osoby s omezenou schopností pohybu nebo orientace ani jiné osoby, v souladu s ustanovením § 4 odst. 6 vyhlášky. Ministerstva pro místní rozvoj č. 398/2009 Sb., o obecných technických požadavcích zabezpečujících bezbariérové užívání staveb, osobami s omezenou schopností pohybu a orientace ani jiné osoby, v platném znění, a bodem 1.2.10. přílohy č. 1 citované vyhlášky.
- 3) Zajistit, aby komunikace nebyla znečišťována vozidly vyjíždějícími z prostoru zvláštního užívání, ani nákladem uloženým na těchto vozidlech. V případě, že přes přijatá opatření dojde k znečištění komunikace, zajistit neprodleně její vyčištění.
- 4) Při vzniku havárie na jakémkoli poduličném vedení umožnit odstranění této havárie, případně provést neplánované práce na vlastní náklady.
- 5) **Zajistit průchod pro chodce v šíři min. 1,5 m** a přístupy k hydrantům, vstupům do kanalizace, jističům, požárním hlásičům a k dalším obecně důležitým zařízením.
- 6) Po celou dobu zvláštního užívání komunikace umožnit vjezd vozidlům zásobování, služeb a pohotovostním vozidlům (odvoz domovního odpadu směsného i tříděného, HZS, ZZS, policie apod.).
- 7) **V případě, že nebude možné zajistit příjezd vozidel svozové firmy k jednotlivým odpadovým nádobám, zajistí zhotovitel jejich přistavení v den svozu na místo určené po dohodě se svozovou firmou, případně se s ní dohodne na jiném postupu: avepks.dispecink@ave.cz, tel. 296 339 912, 296 339 909.**
- 8) Dopravní značky a dopravní zařízení je nutné po celou dobu výstavby udržovat v řádném technickém stavu. Vzniklé závady musí být neprodleně odstraněny.
- 9) Pro pracovníky stavby zajistit základní hygienické zařízení, a to buď v dostupné vzdálenosti, nebo přímo na stavbě.

C) Po skončení zvláštního užívání komunikace uvést celé prostranství do původního stavu.

- 1) Při definitivní úpravě krytu komunikací dotčených výkopovými pracemi bude postupováno v souladu s **TP 146, bod 8.2 - Konečná úprava krytu**, schválených MDS ČR dne 30.3.2001 a

dle „Zásad a technických podmínek pro zásahy do povrchů komunikací a provádění výkopů a zásypů rýh pro inženýrské sítě“ schválených usnesením Rady hl. m. Prahy č. 95 ze dne 31.1.2012, uplatňovaných TSK od 1.2.2012.

- 2) Zhotovitel dále uvede svislé i vodorovné dopravní značení do původního stavu včetně prvků MIOS.
- 3) Definitivně opravený povrch dotčené komunikace, včetně svislého a vodorovného dopravního značení, předá zhotovitel neprodleně správci komunikace a příslušnému vlastníkovi resp. správci dopravního značení (viz písm. A bod 2).

D) Zajistit informovanost obyvatel o prováděných pracích.

- 1) Staveniště označit informační tabulí s názvem akce, jménem investora a dodavatele a termínem zahájení a ukončení stavby.
- 2) Rozhodnutí o zvláštním užívání komunikace uložit u odpovědného pracovníka v prostorách provádění stavby tak, aby mohlo být na požádání při kontrole předloženo.

E) Důsledně dodržovat platné právní předpisy, zejména:

- zákon č. 13/1997 Sb., o pozemních komunikacích, v platném znění,
- zákon č. 361/2000 Sb., o provozu na pozemních komunikacích, v platném znění,
- vyhlášku č. 294/2015 Sb., kterou se provádějí pravidla provozu na pozemních komunikacích, v platném znění,
- vyhlášku č. 8/2008 Sb. hl. m. Prahy, o udržování čistoty na ulicích a jiných veřejných prostranstvích (vyhláška o čistotě), v platném znění.

- F) Při provádění výkopových prací v zimním období důsledně dodržovat podmínky stanovené pro toto období TSK.**

V případě nedodržení podmínek rozhodnutí o zvláštním užívání komunikace může být uložena pokuta dle § 42a nebo § 42b zákona č. 13/1997 Sb., o pozemních komunikacích, v platném znění.



MĚSTSKÁ ČÁST
PRAHA 10

**Úřad městské části Praha 10
Odbor dopravy**

Váš dopis zn.:
Naše značka: P10-136364/2026
Vyřizuje/linka: Ing. Skála/313
V Praze dne: 12.3.2026

Daniela Dvořáková
Na Okraji 100/64
162 00 Praha 6

DIR č. 047/26

Opatření obecné povahy

Městská část Praha 10, Úřad městské části Praha 10, odbor dopravy, jako příslušný správní úřad podle ustanovení § 124 odst. 6 zákona č. 361/2000 Sb., o provozu na pozemních komunikacích a o změně některých zákonů, ve znění pozdějších předpisů (dále jen „zákon o silničním provozu“), podle ustanovení § 171 a ustanovení § 173 odst. 1 zákona č. 500/2004 Sb., správní řád, ve znění pozdějších předpisů, po písemném vyjádření zástupce Policie ČR, Krajské ředitelství policie HMP, odbor služby dopravní policie – ODI č.j. KRPA-85076-2/ČJ-2026-0000DŽ ze dne 9.3.2026

vydává

podle ustanovení § 77 odst. 1 písm. c) zákona o silničním provozu, a vyhlášky č. 294/2015 Sb., kterou se provádějí pravidla provozu na pozemních komunikacích, ve znění pozdějších předpisů

stanovení přechodné úpravy provozu na místní komunikaci

v Praze 10 v ulici **Chládkova** a okolí (Janderova, Strnadova, Vydrova) dle odsouhlasené situace (dopravně inženýrského opatření), a to z důvodu **provádění obnovy vodovodních řadů a rekonstrukce kanalizace.**

Termín: Etapa 6: od 25.4.2026 do 30.6.2026 (Chládkova v úseku Janderova - Strnadova)

Žadatel: ČKV Praha s.r.o., Ke Kابلu 683/3, 102 00 Praha 10, IČ 002 02 037, tel. 724 836 408, 776 479 071

V místě prací bude **v rámci Etapy 6 povolena úplná uzavírka ul. Chládkova v úseku Janderova – Strnadova.** Dopravní obslužnost bude zajištěna po okolní komunikační síti. Zhotovitel dle postupu prací umožní v maximální možné míře příjezd k rezidentům k jednotlivým nemovitostem.

Podmínky pro realizaci:

- Osazení dopravního značení v retroreflexním provedení zajistí žadatel a bude provedeno odbornou firmou v souladu podle Technických podmínek TP 66 – 2. vydání a vyhlášky č. 294/2015 Sb., kterou se provádějí pravidla provozu na pozemních komunikacích, ve znění pozdějších předpisů. Budou použity velkoplošné gumové podstavce.
- Všechny dopravní značky B28 (zákaz zastavení) budou osazeny dodatkovou tabulkou E13 s vyznačením termínu platnosti, časového rozsahu a důvodu zákazu zastavení. Po ukončení zvláštního užívání komunikace bude přechodné dopravní značení B28 (zákazy zastavení) neprodleně odstraněno a dopravní režim navrácen do původního stavu.
- Instalace dopravního značení bude provedena neprodleně v souladu s termíny uvedenými v rozhodnutí o povolení zvláštního užívání komunikace (uzavírky).

- d) Po uplynutí výše uvedeného termínu je nutné odstranit veškeré dočasně umístěné dopravní značky a dopravní značení uvést do původního stavu.

Opatření obecné povahy nenahrazuje povolení, stanovisko, posouzení, případně jiné opatření dotčeného správního úřadu, které jsou vyžadovány zvláštními předpisy.

Odůvodnění

Stanovení přechodné úpravy provozu pro výše uvedený účel bylo vydáno na základě řádně doložené žádosti Úřadu městské části Praha 10, odboru dopravy, ze dne 2.3.2026, po projednání s Policií ČR, Krajské ředitelství policie HMP, odbor služby dopravní policie – ODI, a po zjištění, že povolená úprava v dopravní situaci je z hlediska veřejného zájmu únosná.

Poučení o opravném prostředku


Ve smyslu ustanovení § 77 odst. 5 zákona o silničním provozu nabývá opatření obecné povahy účinnosti pátým dnem po dni vyvěšení. Ve smyslu ustanovení § 173 odst. 2 správního řádu proti opatření obecné povahy nelze podat řádný opravný prostředek. Ve smyslu ustanovení § 101 a násl. zákona č. 150/2002 Sb., soudní řád správní, ve znění pozdějších předpisů, je možný přezkum u soudu.

- otisk úředního razítka -



Ing. Radim Skála
vedoucí referátu komunikací

- Příloha: Situace odsouhlasená Policií ČR, KŘP HMP, odbor služby dopravní policie – ODI
- Obdrží: Úřední deska ÚMČ P-10
Žadatel
- Na vědomí: Policie ČR, KŘP HMP, odbor služby dopravní policie – ODI, IDDS: rkiai5y
Technická správa komunikací hl. m. Prahy, a.s., IDDS: mivq4t3

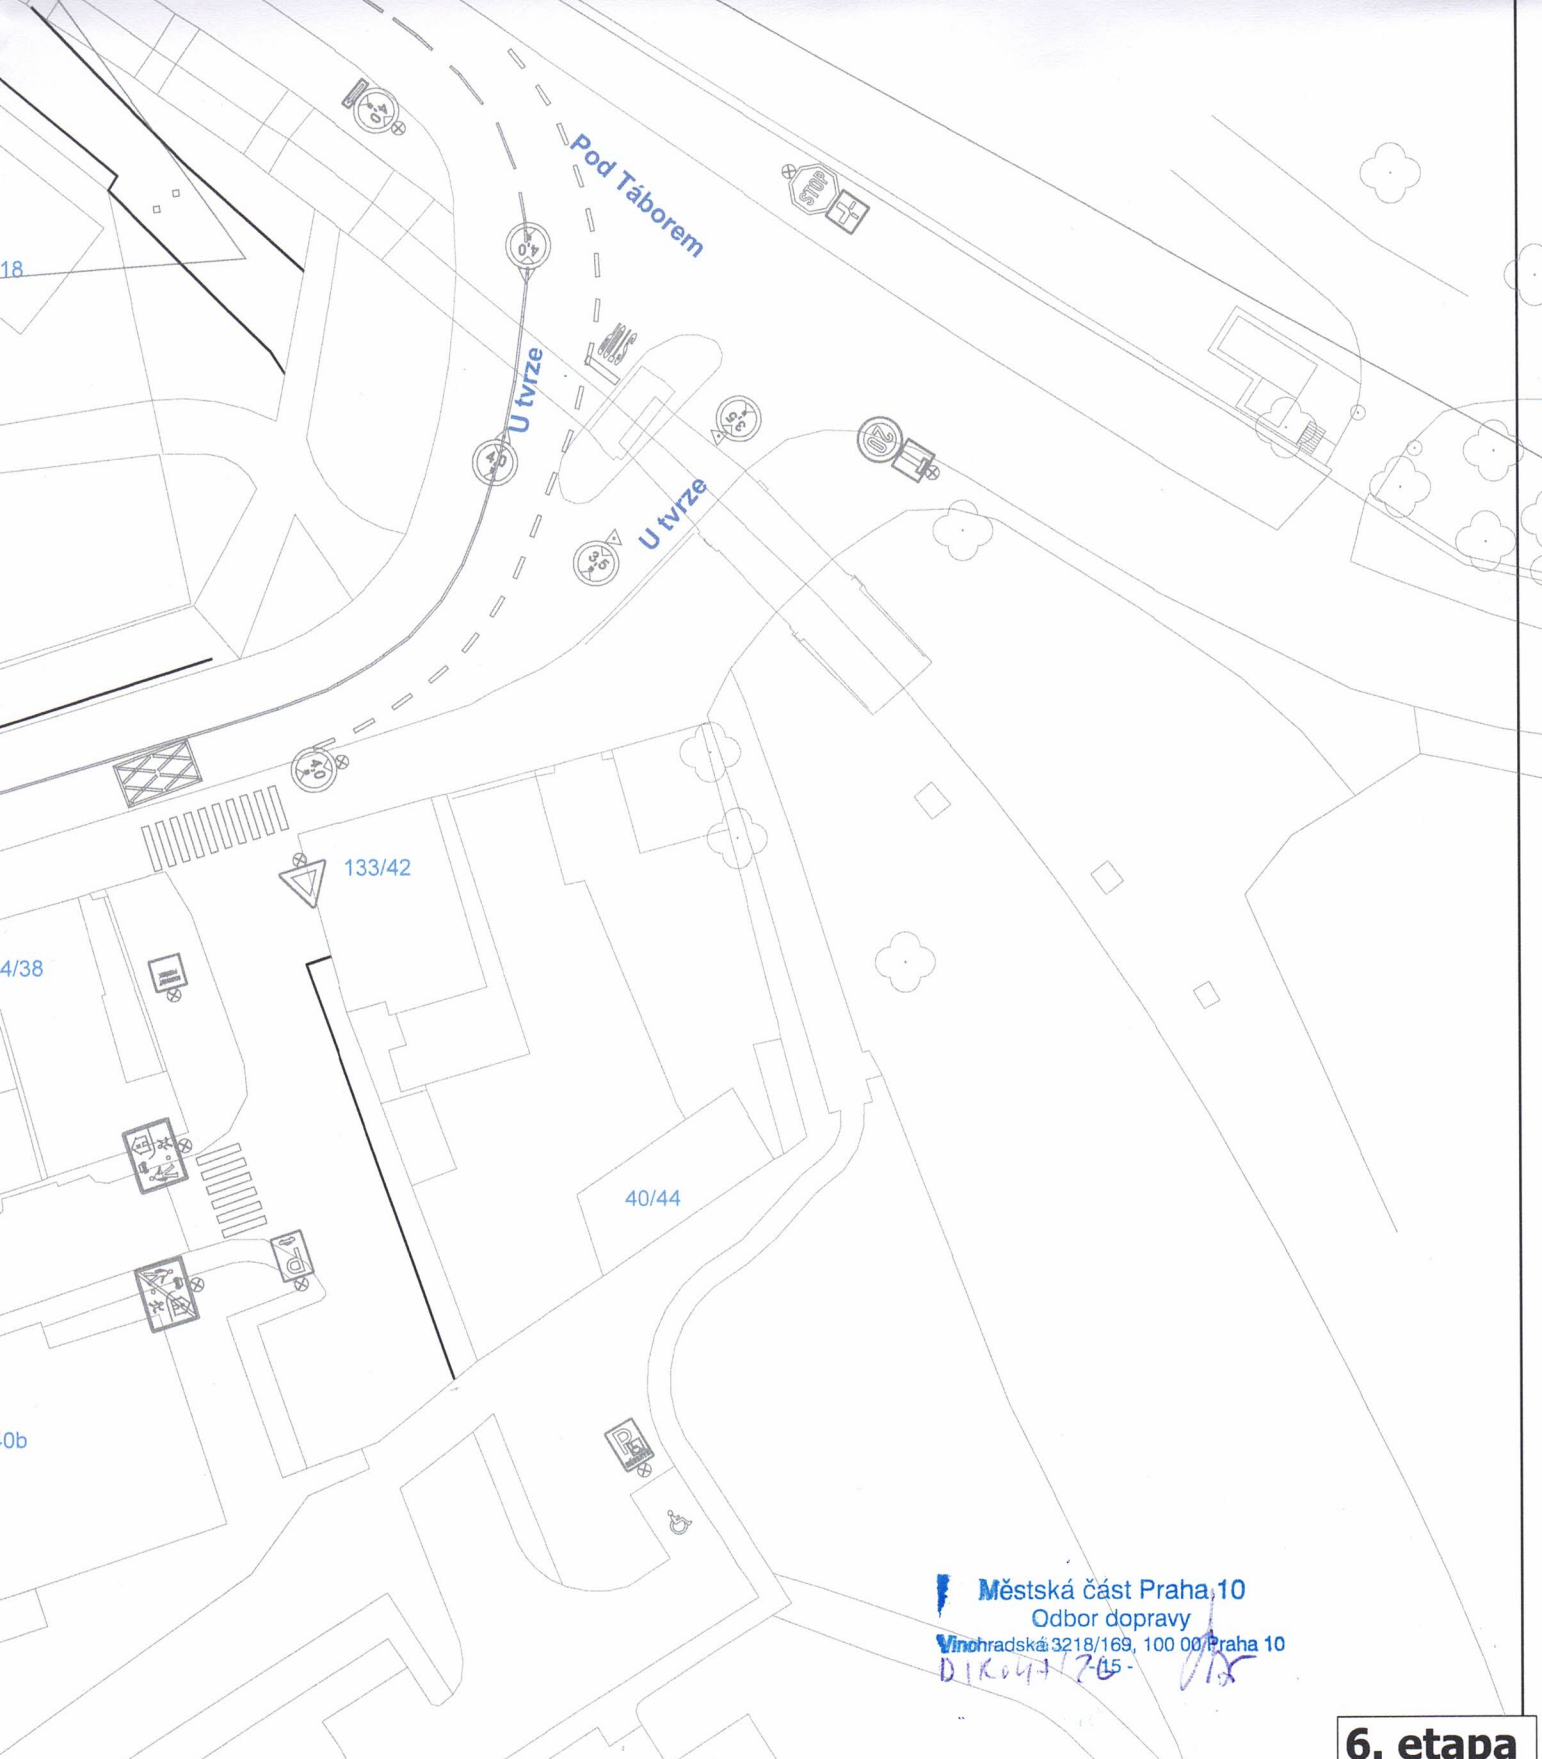

Městská část Praha 10
 Odbor dopravy
 Vinohradská 3218/169, 100 00 Praha 10
Díky 1705

6. etapa



**PRAŽSKÉ
 SLUŽBY**

DOPRAVNÍ ZNAČENÍ

PROJEKTOVÁ KANCELÁŘ
 EN ISO 9001 certifikováno RWTUV

PRAŽSKÉ SLUŽBY, a.s.

A Pod Šanoemí 444/1, 180 77 Praha 9 ■ T + 420 284 091 660, F + 420 284 091 667 ■ E dluz@psas.cz ■ W www.psas.cz
 IČ 60194120 ■ DIČ CZ 60194120 ■ bankovní spojení KB Praha 8, č.ú. 7607091 / 0100
 Společnost zapsána v obchodním rejstříku vedeném Městským soudem v Praze v odděle B., vložka 2432 dne 1.2.1994

Vypracoval:	Ing. Petr Urban	T + 420 736 518 280 ■ E petr.urban@psas.cz	Schválil:	Ing. Petr Urban
Objednatel:	ČKV Praha, s. r. o.		Datum:	02/2026
Akce:	OBNOVA VODOVODNÍCH ŘADŮ A REKONSTRUKCE KANALIZACE		Mřížko:	1: 500
	- ul. U Tvrze a okolí, Praha 10		Č.zakázky:	
				NÁVRH DIO