


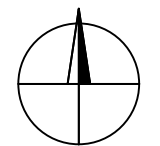
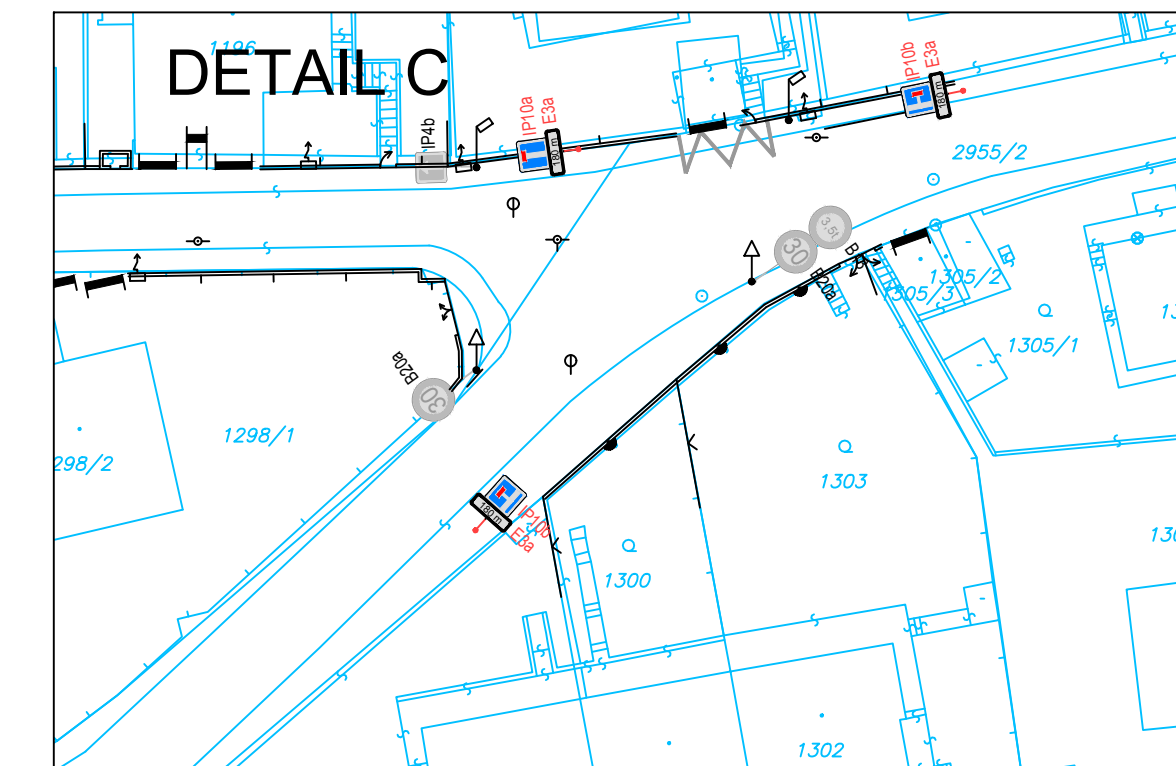
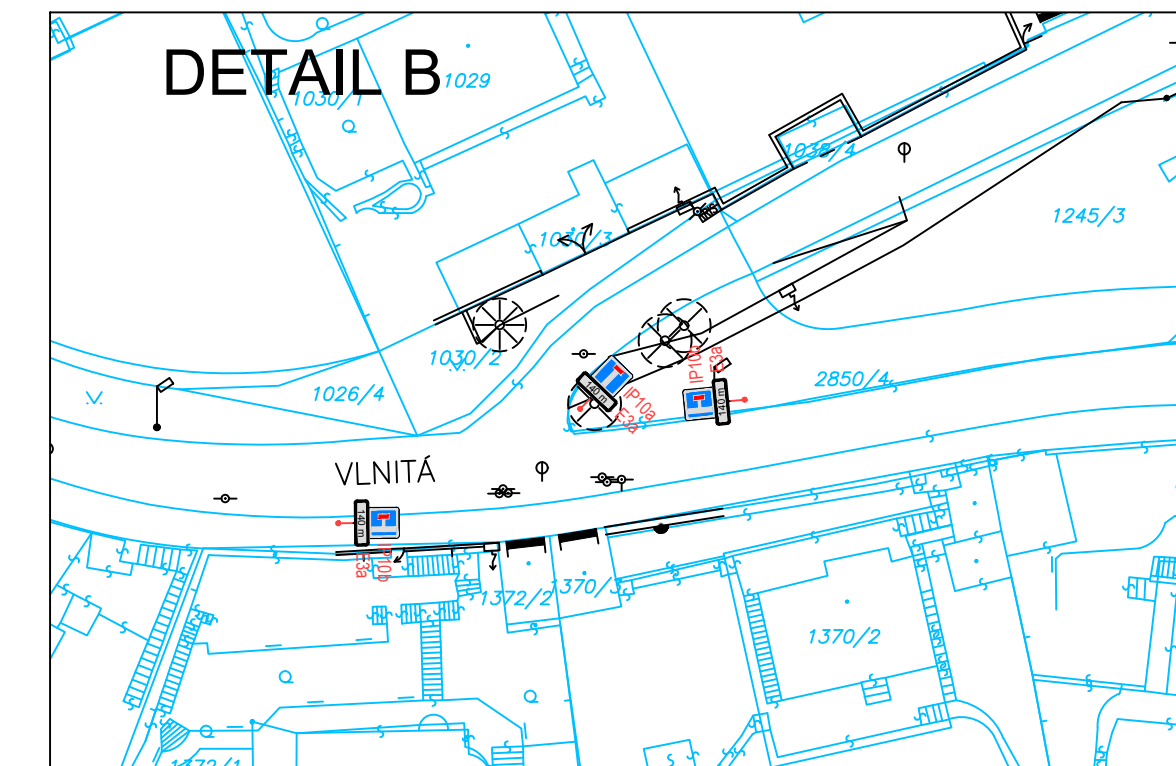
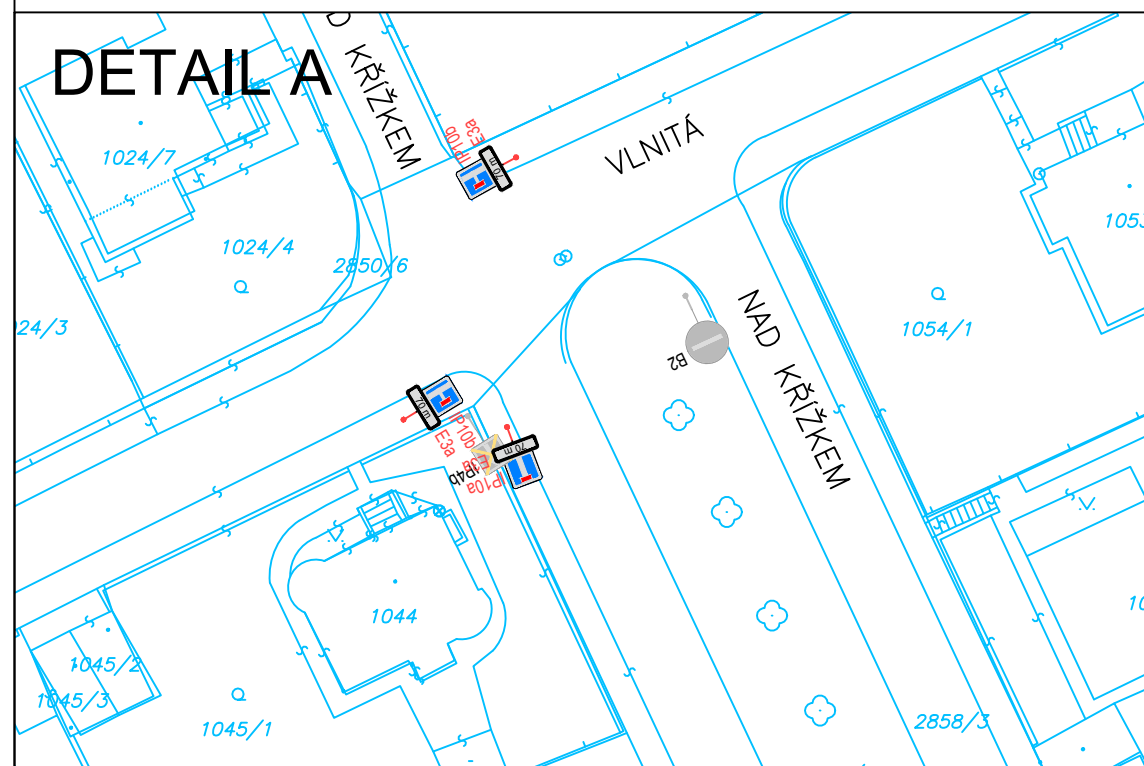



**LEGENDA:**

-  HRANICE DOČASNÉHO ZÁBORU PRO KANALIZACI
-  NOVĚ NAVRHOVANÉ SVISLÉ DOPRAVNÍ ZNAČENÍ
-  STÁVAJÍCÍ SVISLÉ DOPRAVNÍ ZNAČENÍ



- stavba zajistí po dohodě s vlastníky přilehlých nemovitostí vjezd a výjezd vozidel v době kdy to nebude bezprostředně bránit provádění stavby
- stavba bude v dostatečném předstihu informovat občany o uzavírci a znemožnění vjezdu a výjezdu z jednotlivých nemovitostí.



		Sokolovská 16/45, 186 00 Praha 8 - Karlín tel. +420 221 873 111		www.d-plus.cz d-plus@d-plus.cz
Hlavní inženýr projektu: Jiří NĚMEC		Odpovědný projektant: Jiří NĚMEC		Vypracoval: Petr VAKRČKA
MÚ (OÚ): Praha 4		Kraj: Hl. m. Praha		Datum: 05/2019
Investor: Hl.m. Praha, Mariánské náměstí 2/2, Staré Město, Praha 1 - 110 00				Stupeň: DPS
Zakázka: OBNOVA VODOVODNÍCH ŘADŮ ul. Pod Zemankou a okolí, P4 č.akce 1/4/F80/00		Číslo zakázky: 3492 / 2 / 2018		Č. kopie:
		Měřítko: 1:500		
Obsah: DOPRAVNĚ INŽENÝRSKÉ OPATŘENÍ 9b. ETAPA		Počet formátů A4: 4	Revize: -	
		Číslo přílohy: G.2.9		