



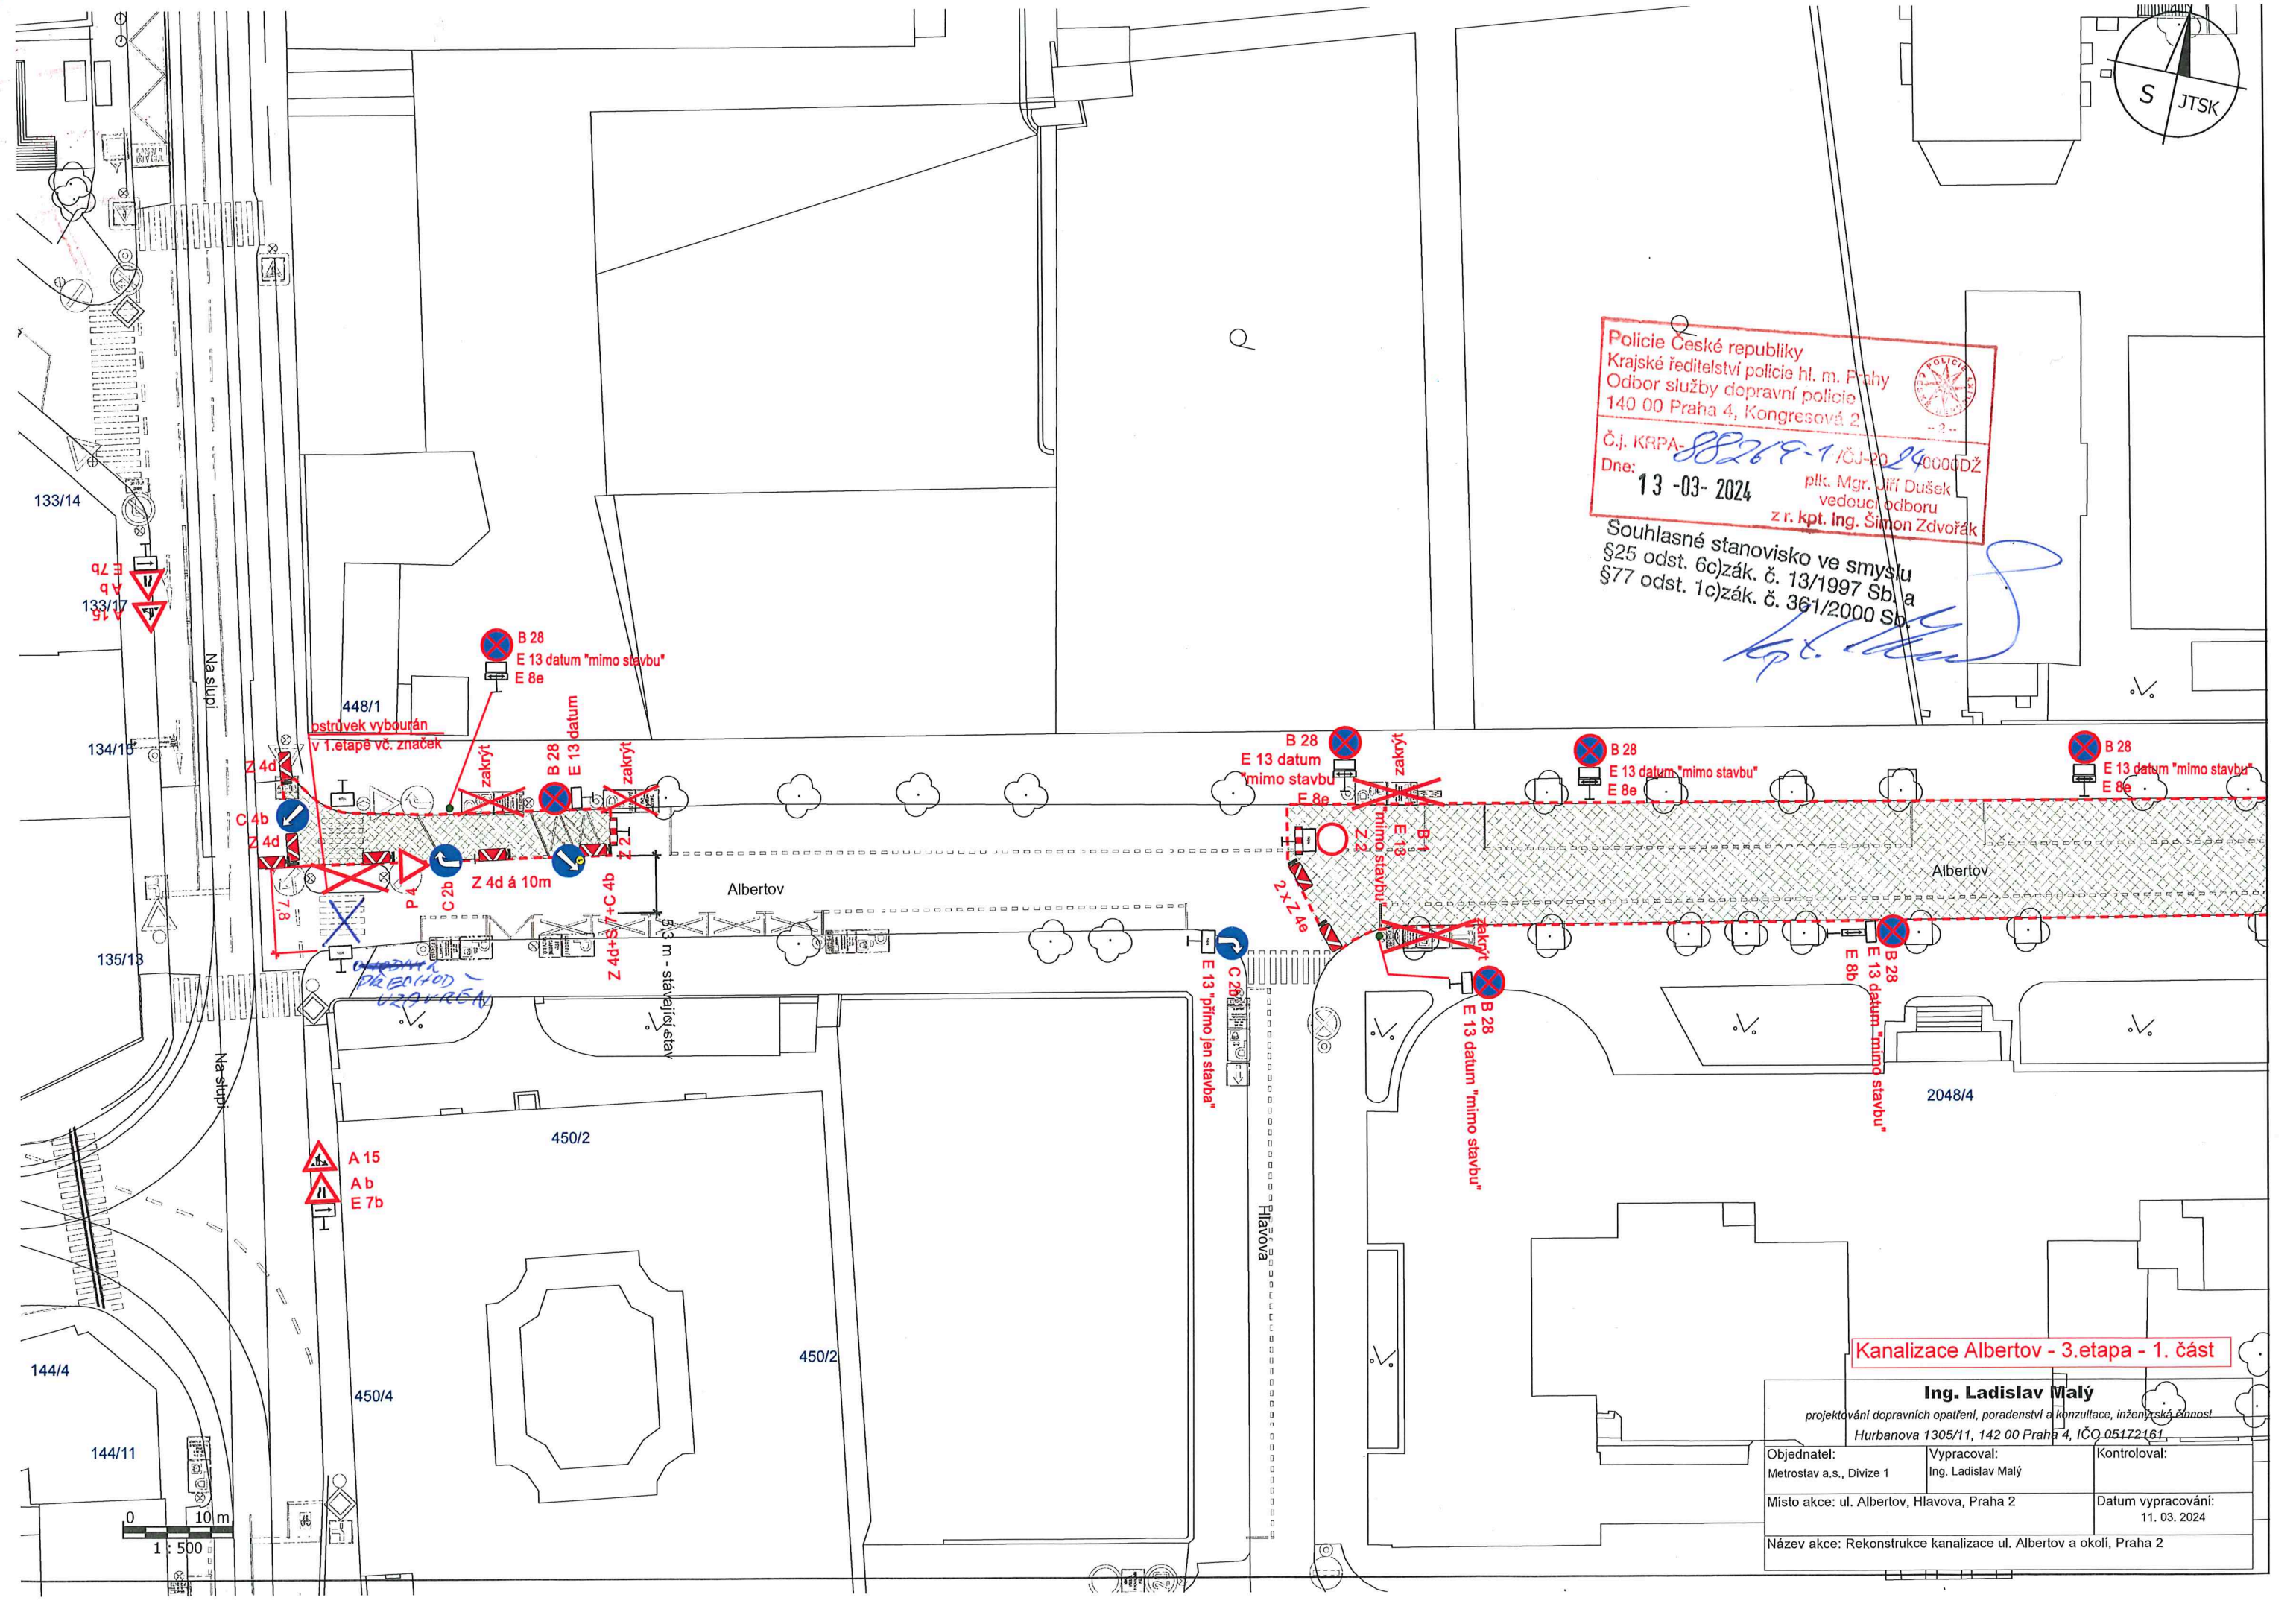

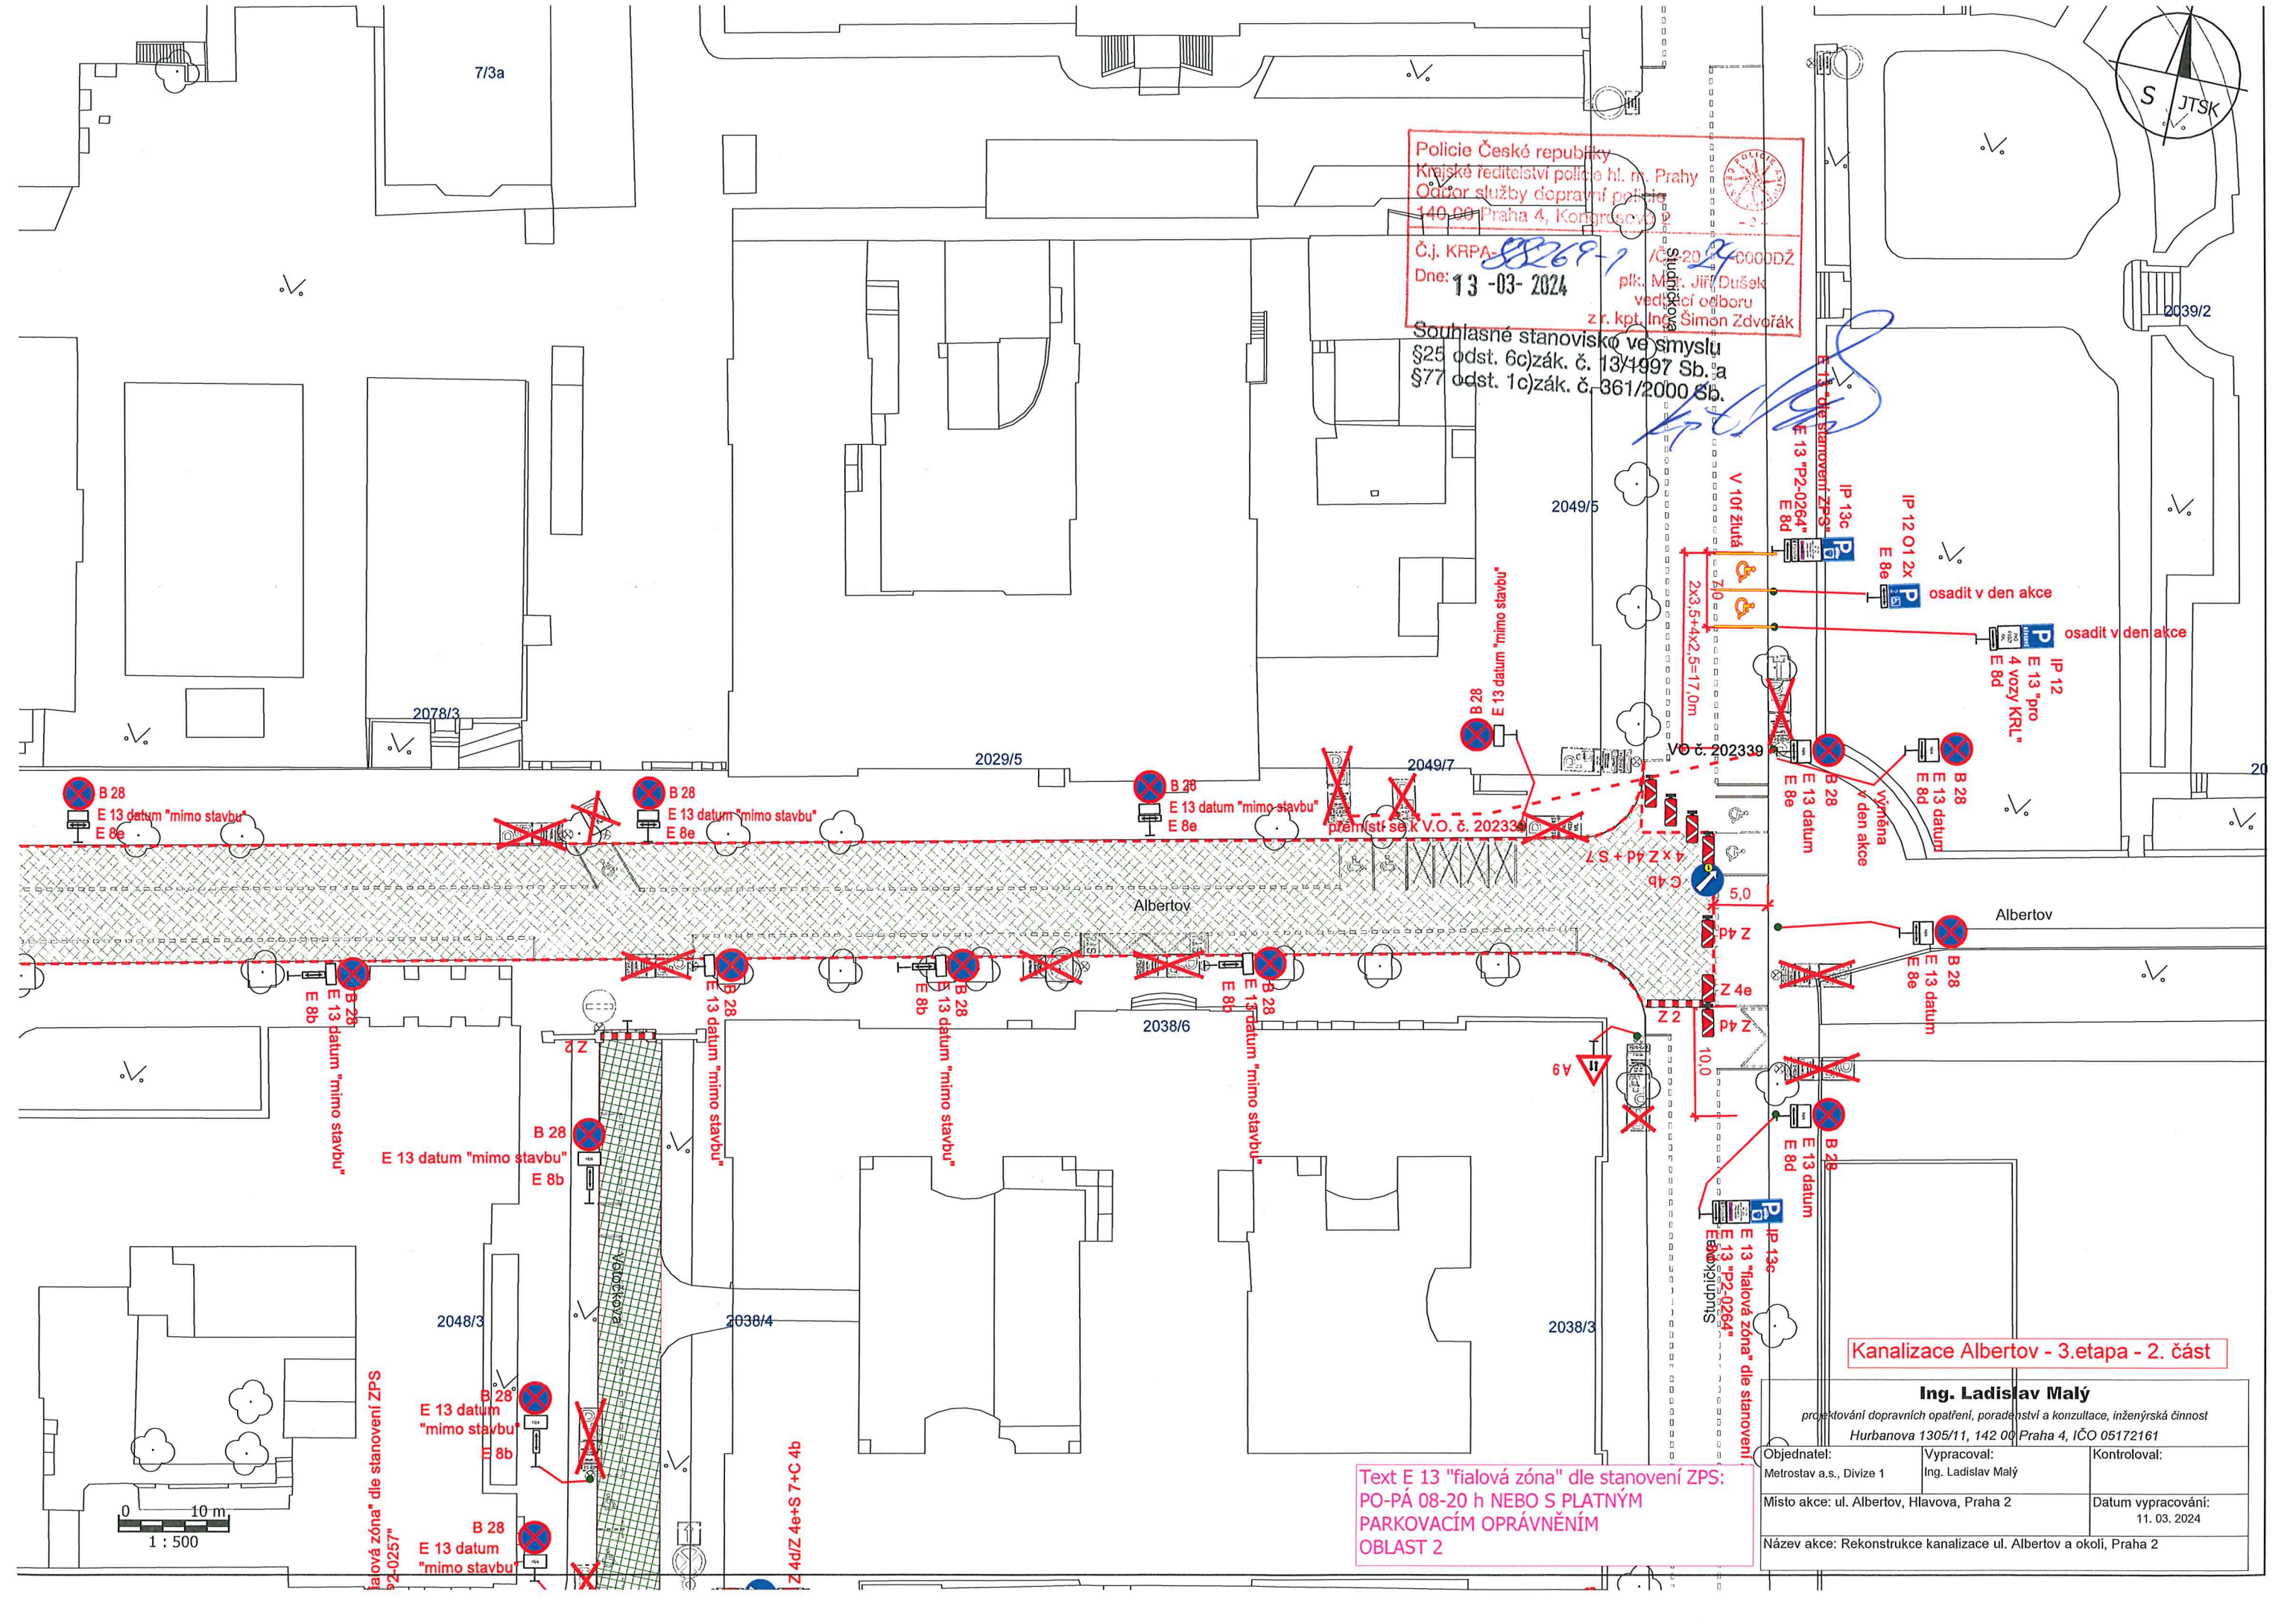

Police České republiky
Krajské ředitelství police hl. m. Prahy
Oddělení služby dopravní police
140 00 Praha 4, Kongresová 2
Č.j. KRPA-88269-1 /Č.j. 20-24-0000DŽ
Dne: **13-03-2024** plk. Mgr. Jiří Dušek
vedoucí oddělení
zr. kpt. Ing. Šimon Zdvorač

Souhlasné stanovisko ve smyslu
§25 odst. 6c) zák. č. 13/1997 Sb. a
§77 odst. 1c) zák. č. 361/2000 Sb.

Kanalizace Albertov - 3. etapa - 2. část


Ing. Ladislav Malý

projektování dopravních opatření, poradenství a konzultace, inženýrská činnost
Hurbanova 1305/11, 142 00 Praha 4, IČO 05172161

Objednatel: Metrostav a.s., Divize 1	Vypracoval: Ing. Ladislav Malý	Kontroloval:
Místo akce: ul. Albertov, Hlavova, Praha 2	Datum vypracování: 11. 03. 2024	
Název akce: Rekonstrukce kanalizace ul. Albertov a okolí, Praha 2		

Text E 13 "fialová zóna" dle stanovení ZPS:
PO-PÁ 08-20 h NEBO S PLATNÝM
PARKOVACÍM OPRAVNĚNÍM
OBLAST 2

0 10 m
1 : 500

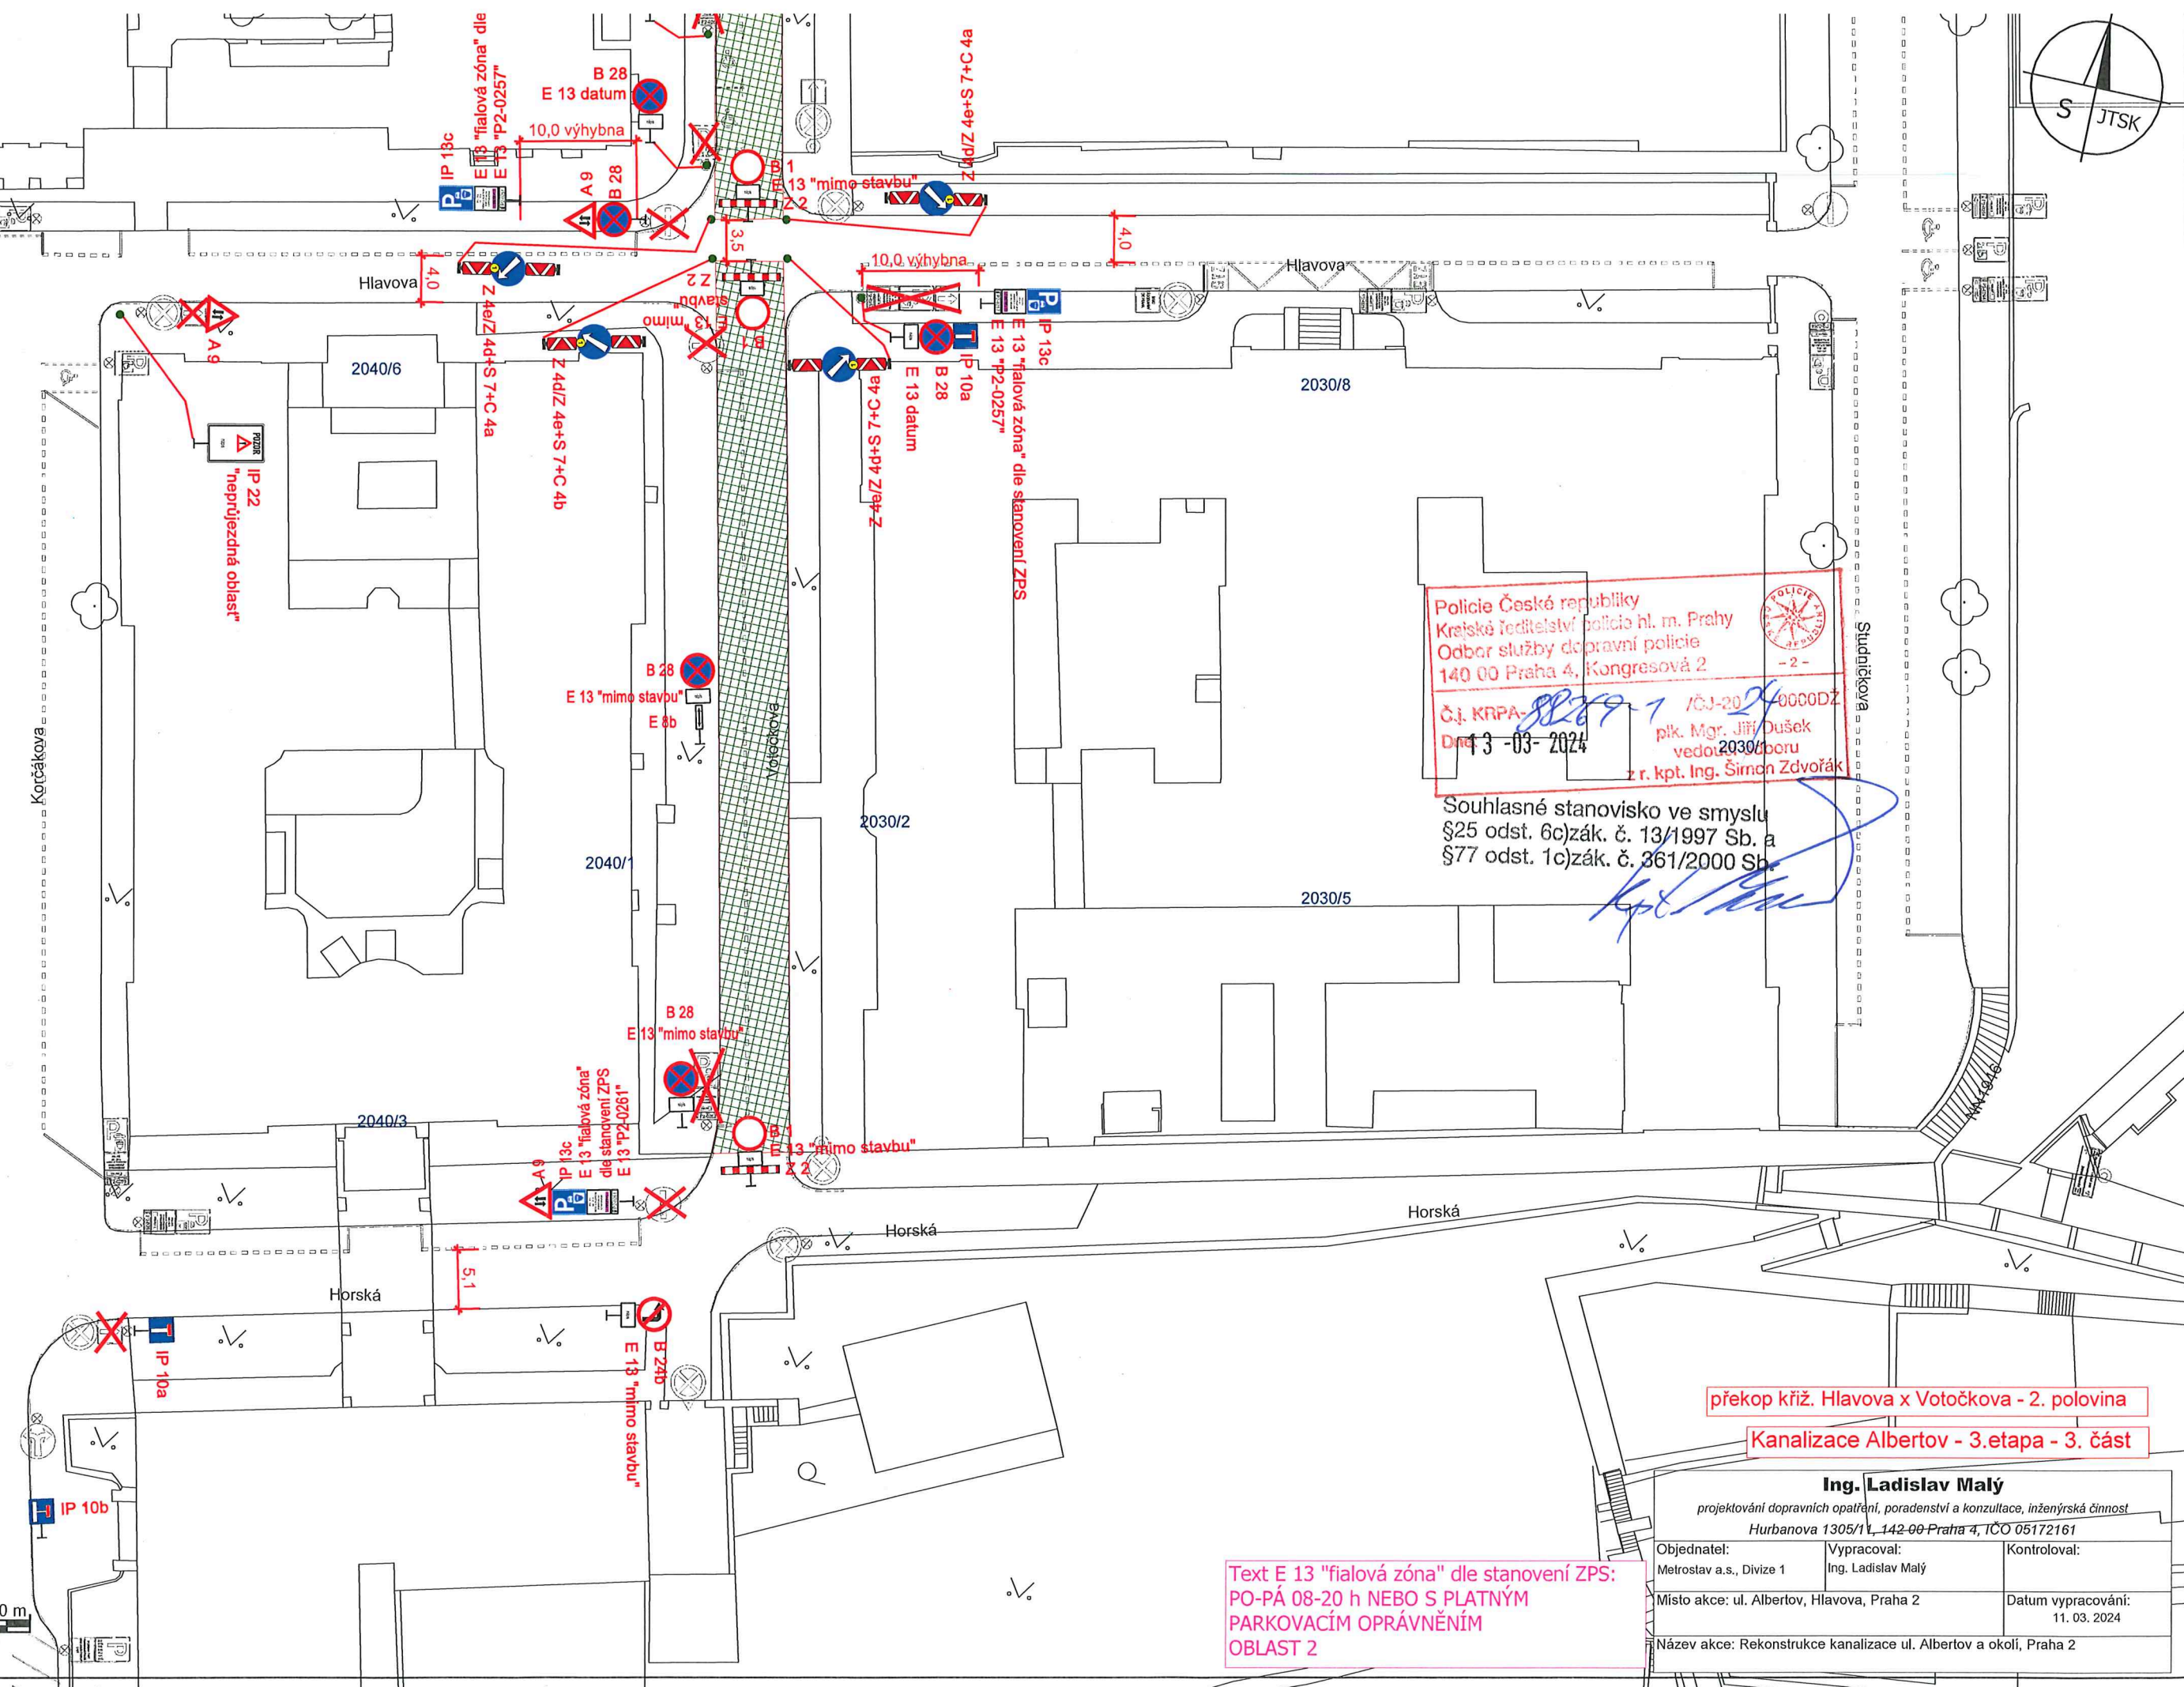

Police České republiky
Krajské ředitelství policie hl. m. Prahy
Odbor služby dopravní policie
140 00 Praha 4, Kongresová 2
Č.j. KRPA-*8879-1* /ČJ-20*24*0000DZ
Dne *13-03-2024* plk. Mgr. Jiří Dušek
vedoucí odboru
z r. kpt. Ing. Šimon Zvořák

Souhlasné stanovisko ve smyslu
§25 odst. 6c) zák. č. 13/1997 Sb. a
§77 odst. 1c) zák. č. 361/2000 Sb.

překop křiž. Hlavova x Votočková - 2. polovina
Kanalizace Albertov - 3. etapa - 3. část

Ing. Ladislav Malý		
projektování dopravních opatření, poradenství a konzultace, inženýrská činnost		
Hurbanova 1305/11, 142 00 Praha 4, IČO 05172161		
Objednatel:	Vypracoval:	Kontroloval:
Metrostav a.s., Divize 1	Ing. Ladislav Malý	
Místo akce: ul. Albertov, Hlavova, Praha 2	Datum vypracování: 11. 03. 2024	
Název akce: Rekonstrukce kanalizace ul. Albertov a okolí, Praha 2		

Text E 13 "fialová zóna" dle stanovení ZPS:
PO-PÁ 08-20 h NEBO S PLATNÝM
PARKOVACÍM OPRAVNĚNÍM
OBLAST 2