


<p>DIO záboru pro stavební úpravy inž. sítí ulice Jaromírova</p>	
<p>Legenda:</p>	
	Stávající dopravní značení
	Předložené dopravní značení
	Zábor komunikace
	Dopravní úřad Praha 2 - Nusle
<p>10/2024</p>	

**Zábor bude oplocen mobilním oplocením a zabezpečen proti možnému vstupu chodců.**

**DZ B28 bude umístěno min. 7 dní před účinností.**

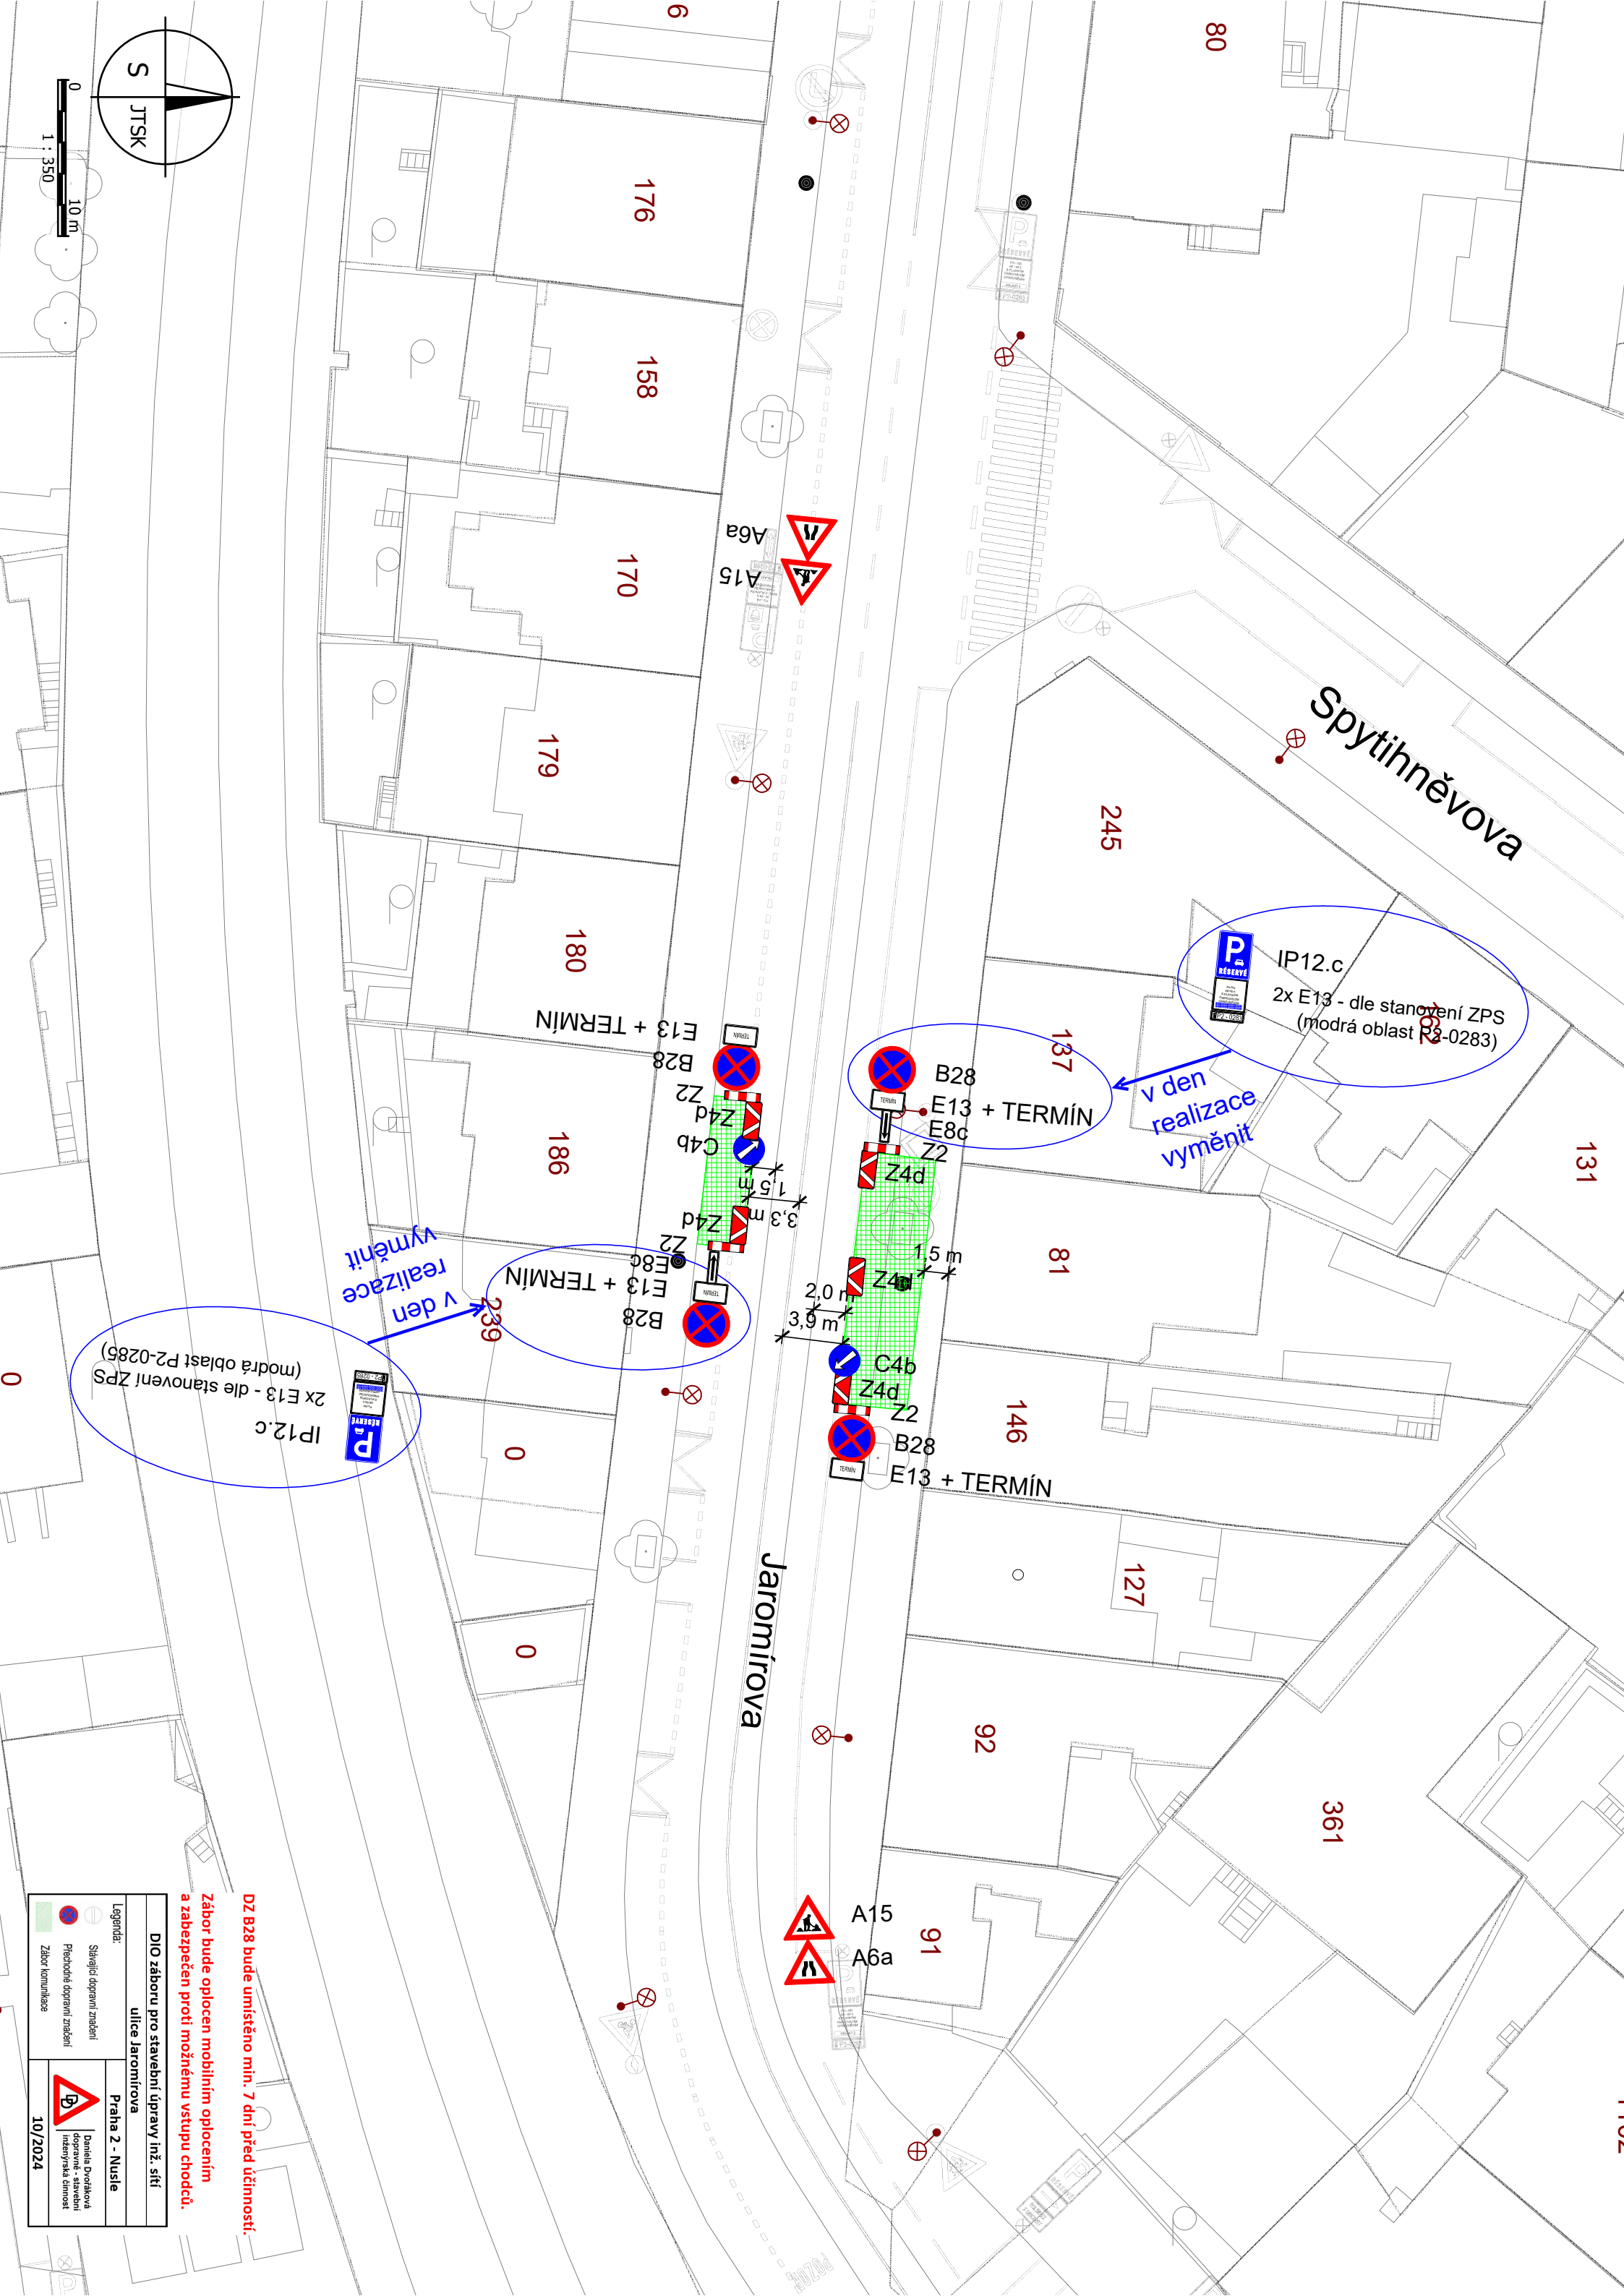

Jaromírova

Spytihněvova

v den realizace vyměnit

v den realizace vyměnit

IP12.c  
2x E13 - dle stanovení ZPS  
(modrá oblast P2-0285)

IP12.c  
2x E13 - dle stanovení ZPS  
(modrá oblast P2-0285)

A15  
A6a

E13 + TERMÍN  
B28  
Z2  
Z4d  
C4b

B28  
E13 + TERMÍN  
E8c  
Z2  
Z4d

B28  
E13 + TERMÍN  
Z2  
C4b  
Z4d

E13 + TERMÍN  
B28  
E8c  
Z2  
Z4d