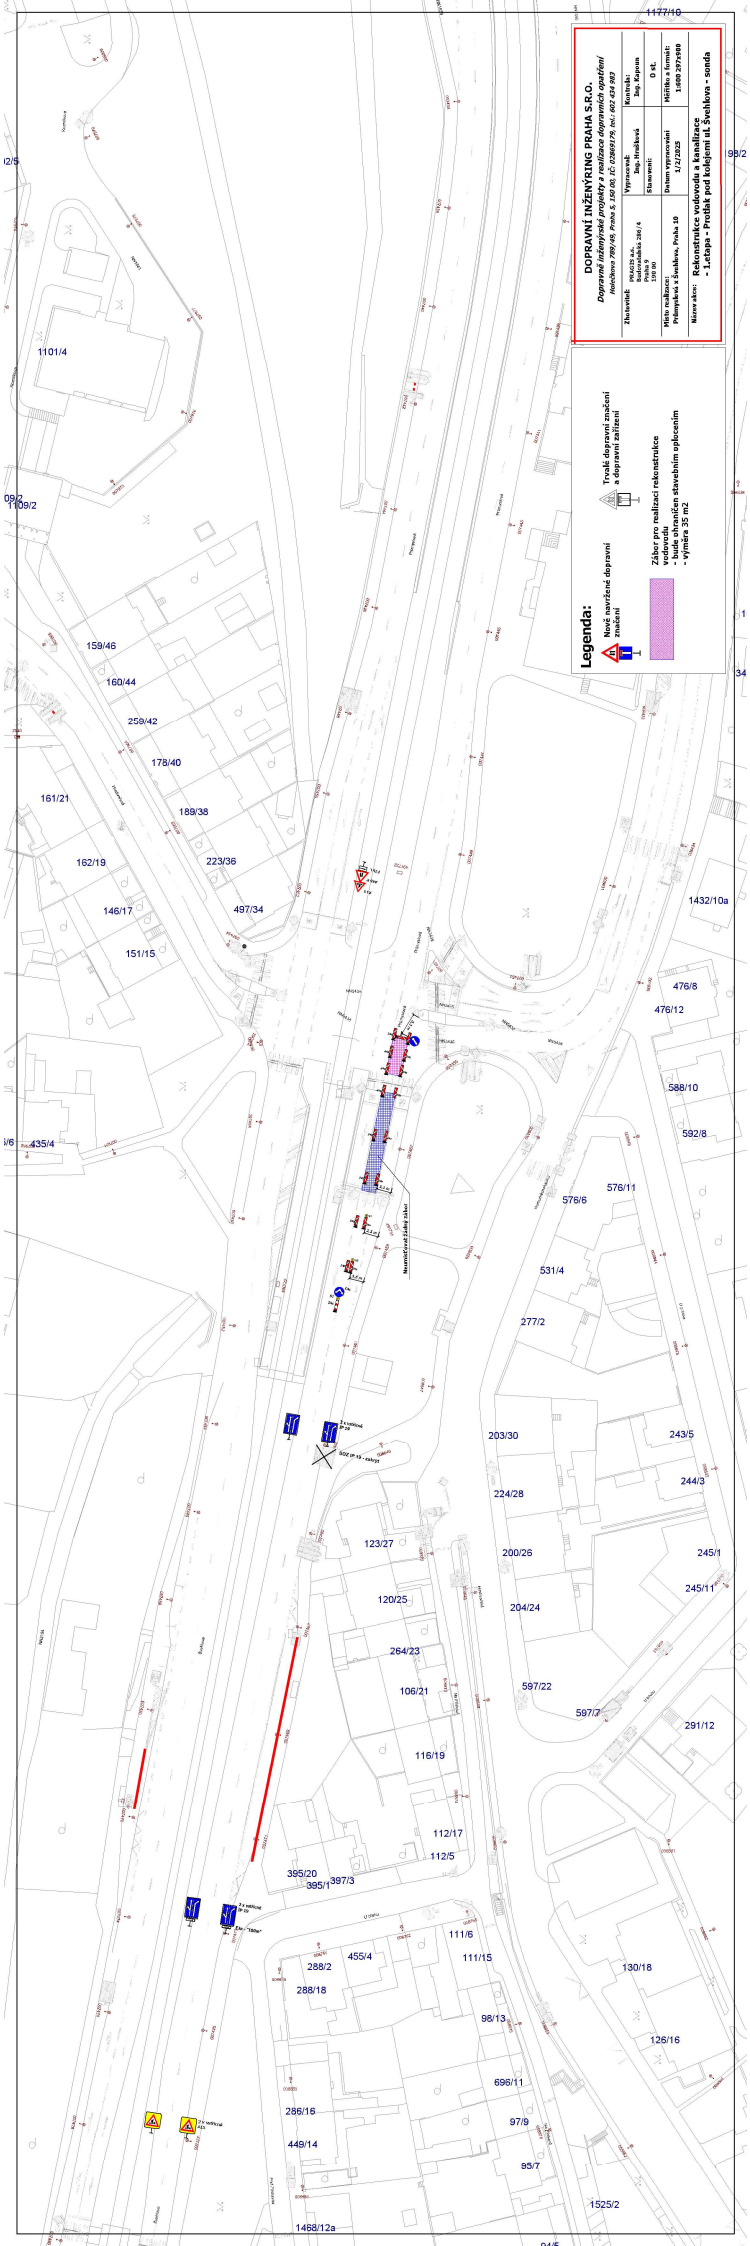
DOPRAVNÍ INŽENÝRING PRAHA S.R.O.
Dopravně inženýrské projekty a realizace dopravních opatření
Holečkova 789/45, Praha 5, 150 00, IČ: 02869179, tel.: 602 434 982
Vypracoval: Ing. Hrušková
Stanovení:
Kontrola: Ing. Kapsa
O st.
Datum vypracování 1/1/2025
Měřítko a formát: 1:400 297x900
Název akce: Rekonstrukce vodovodu a kanalizace - 1.etapa - Prodlak pod kolejemi ul. Švehlova - sonda
Legenda:
Nově navržené dopravní značení
Trvalé dopravní značení a dopravní zařízení
Zábor pro realizaci rekonstrukce vodovodu - bude omezen stavebním oplocením - výměra 35 m2
1177/10
95/2
1101/4
1109/2
159/46
160/44
259/42
178/40
161/21
189/38
162/19
223/36
146/17
497/34
151/15
435/4
1432/10a
476/8
476/12
588/10
592/8
576/11
576/6
531/4
277/2
203/30
243/5
244/3
224/28
123/27
200/26
245/1
245/11
120/25
204/24
264/23
106/21
597/22
597/7
291/12
116/19
112/17
112/5
395/20
395/1
397/3
111/6
111/15
455/4
288/2
288/18
130/18
98/13
126/16
696/11
286/16
97/9
449/14
95/7
1525/2
1488/12a

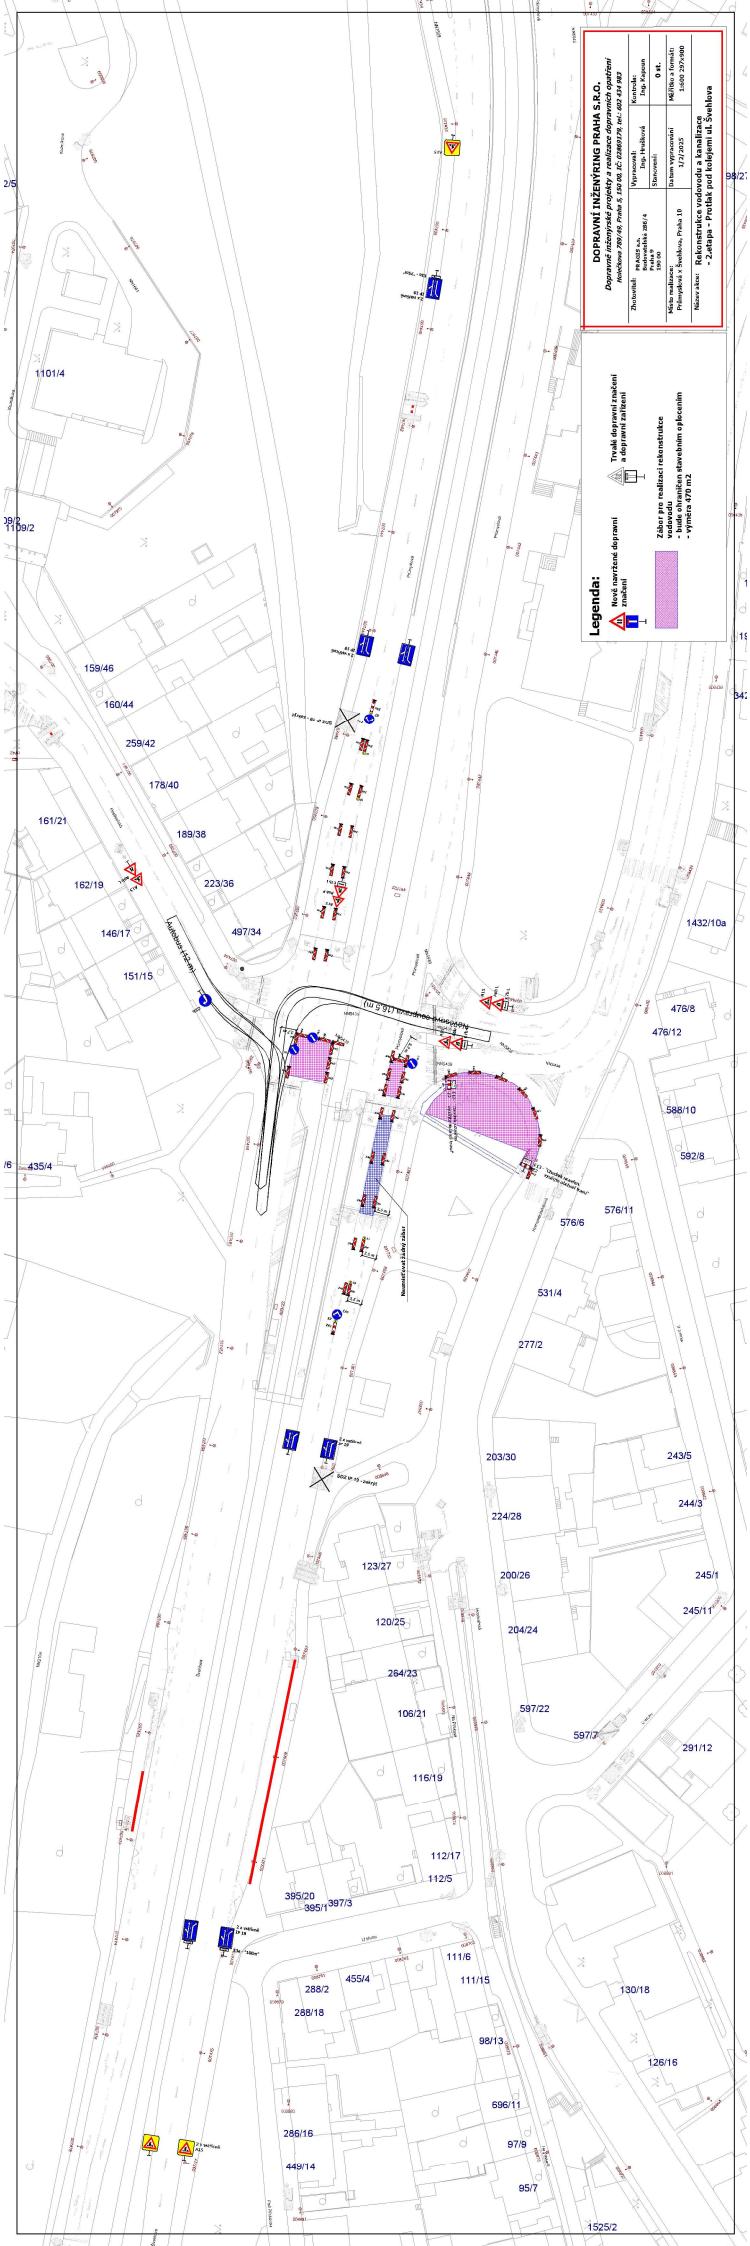
DOPRAVNÍ INŽENÝRING PRAHA s.r.o.
Dopravně inženýrské projekty a realizace dopravních opatření
Dne:
Měřítko v originálu: 1:400 297×900
Datum vypracování: 1/1/2025
Legenda:
Nově navržené dopravní značení
Trvalé dopravní značení a dopravní zařízení
Zábor pro realizaci rekonstrukce vodovodu - bude ohraničen stavebním oplocením - výměra 470 m2
Švehlova
1101/4
159/46
160/44
259/42
178/40
161/21
189/38
162/19
223/36
146/17
497/34
151/15
1432/10a
476/8
476/12
588/10
592/8
435/4
576/11
576/6
531/4
277/2
203/30
243/5
244/3
224/28
123/27
200/26
245/1
245/11
120/25
204/24
264/23
106/21
597/22
597/2
291/12
116/19
112/17
112/5
395/20
395/1
397/3
111/6
111/15
455/4
288/2
288/18
130/18
98/13
126/16
696/11
286/16
97/9
449/14
95/7
1525/2