

Datum: 14. 8. 2024 Podpis: Šuš.




Název akce: Rekonstrukce vodovodu a kanalizace
- 2.etapa - B28 osadit 7 dní před zahájením etapy

ÚŘAD MĚSTSKÉ ČÁSTI PRAHA 15
ODBOR DOPRAVY

Příloha číslo: 3 ke spisu 39429/2024

P15 - 41429/2024 IOD / H36

Datum: 14.8.2024 Podpis: B.A.

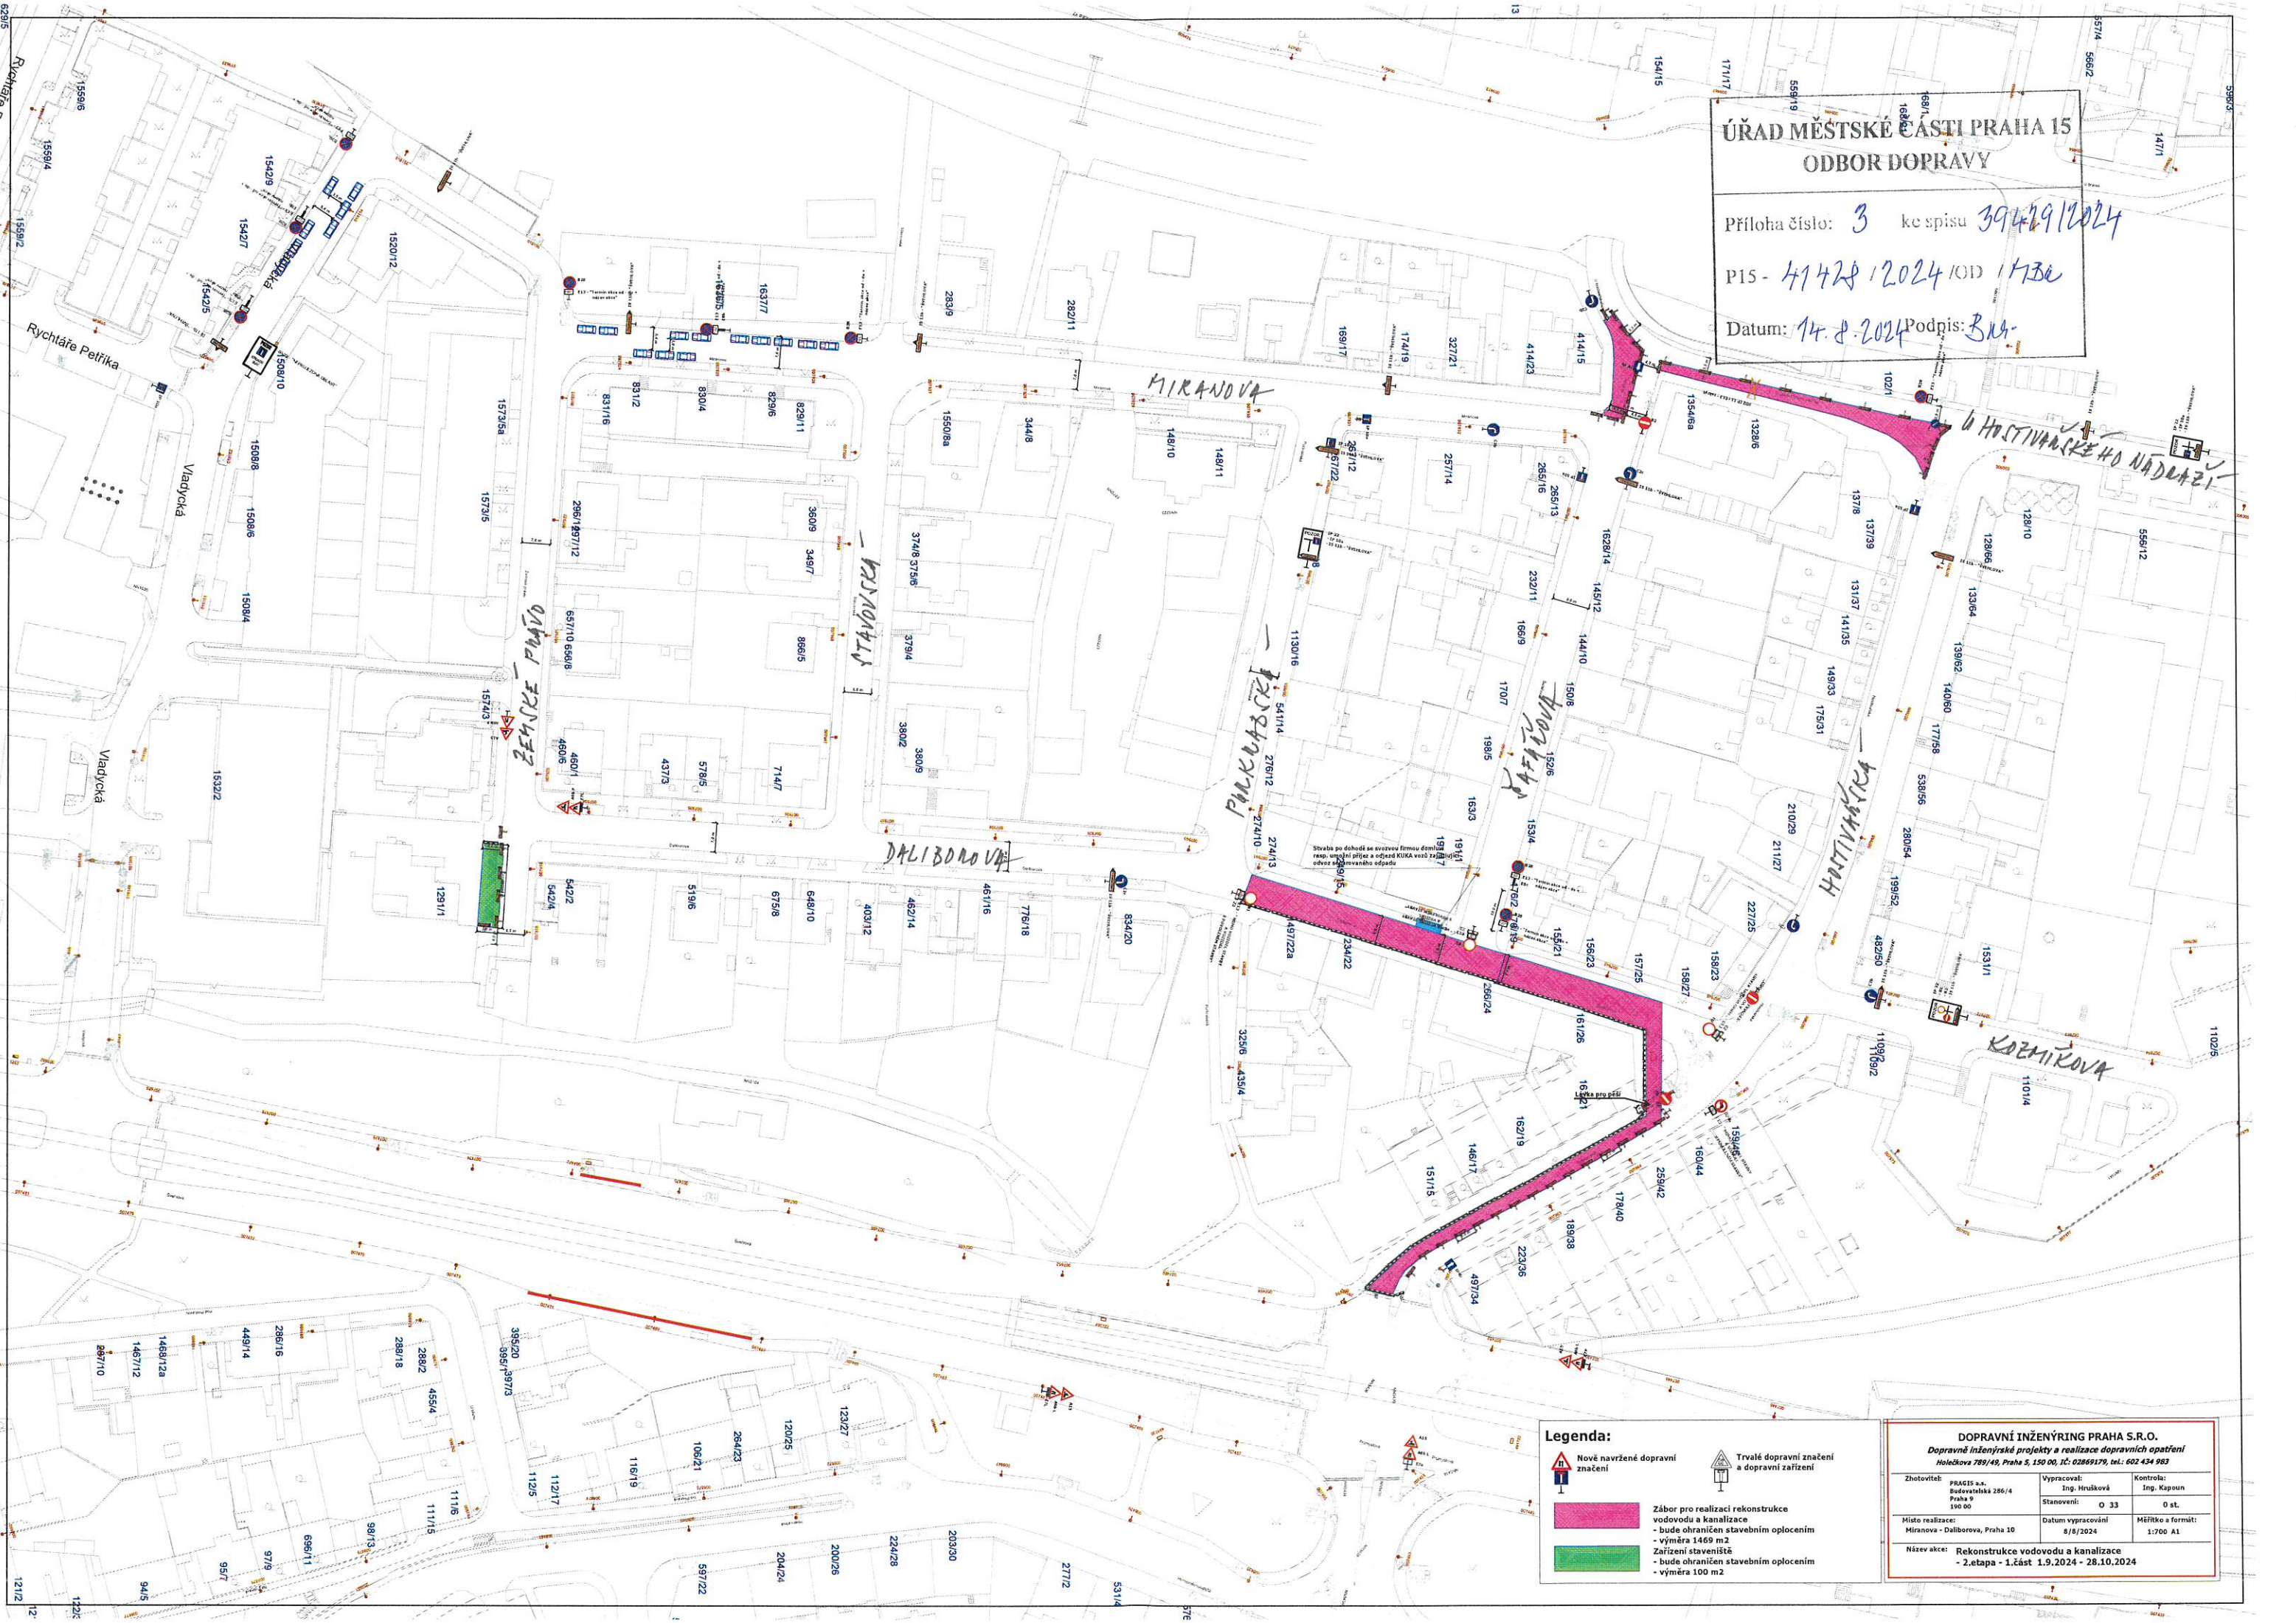

Legenda:

- Nově navržené dopravní značení
- Trvalé dopravní značení a dopravní zařízení
- Zábor pro realizaci rekonstrukce vodovodu a kanalizace
 - bude ohraničen stavebním oplocením
 - výměra 1469 m²
- Zařízení staveniště
 - bude ohraničen stavebním oplocením
 - výměra 100 m²

DOPRAVNÍ INŽENÝRING PRAHA S.R.O.		
Dopravní inženýrské projekty a realizace dopravních opatření		
Holečkova 789/48, Praha 5, 150 00, IČ: 02869179, tel.: 602 434 983		
Zhotovitel:	Výpracoval:	Kontrola:
PRAGIS a.s.	Ing. Hrušková	Ing. Kapoun
Praha 9	Stavení:	0 st.
190 00	O 33	
Místo realizace:	Datum vypracování	Měřítko a formát:
Míranova - Daliborova, Praha 10	8/8/2024	1:700 A1
Název akce:	Rekonstrukce vodovodu a kanalizace	
	- 2. etapa - 1. část 1.9.2024 - 28.10.2024	

ÚŘAD MĚSTSKÉ ČÁSTI PRAHA 15
ODBOR DOPRAVY

Priloha číslo: 4
P15-41428
Datum: 14. 5. 2024
Podpis: J. Hnát

Legenda:

- Nově navržené dopravní značení
- Trvalé dopravní značení a dopravní zařízení


DOPRAVNÍ INŽENÝRING PRAHA S.R.O.		
Dopravní inženýrské projekty a realizace dopravních opatření		
Holečkova 789/49, Praha 5, 150 00, IČ: 02869179, tel.: 602 434 983		
Zhotovitel:	PRAGIS a.s. Budovatelská 286/4 Praha 9 190 00	Vypracoval: Jiří Hnát Stanovení: O 32
Místo realizace:	Míranova - Daliborova, Praha 10	Datum vypracování 8/8/2024
Název akce:	Rekonstrukce vodovodu a kanalizace - 3.etapa - B28 osadit 7 dní před zahájením etapy	

ÚŘAD MĚSTSKÉ ČÁSTI PRAHA 15
ODBOR DOPRAVY

Příloha číslo: 5 ke spisovně 39429/2024

P15 - H7428 2024 / OD H30

Datum: 14.8.2024 Podpis: 

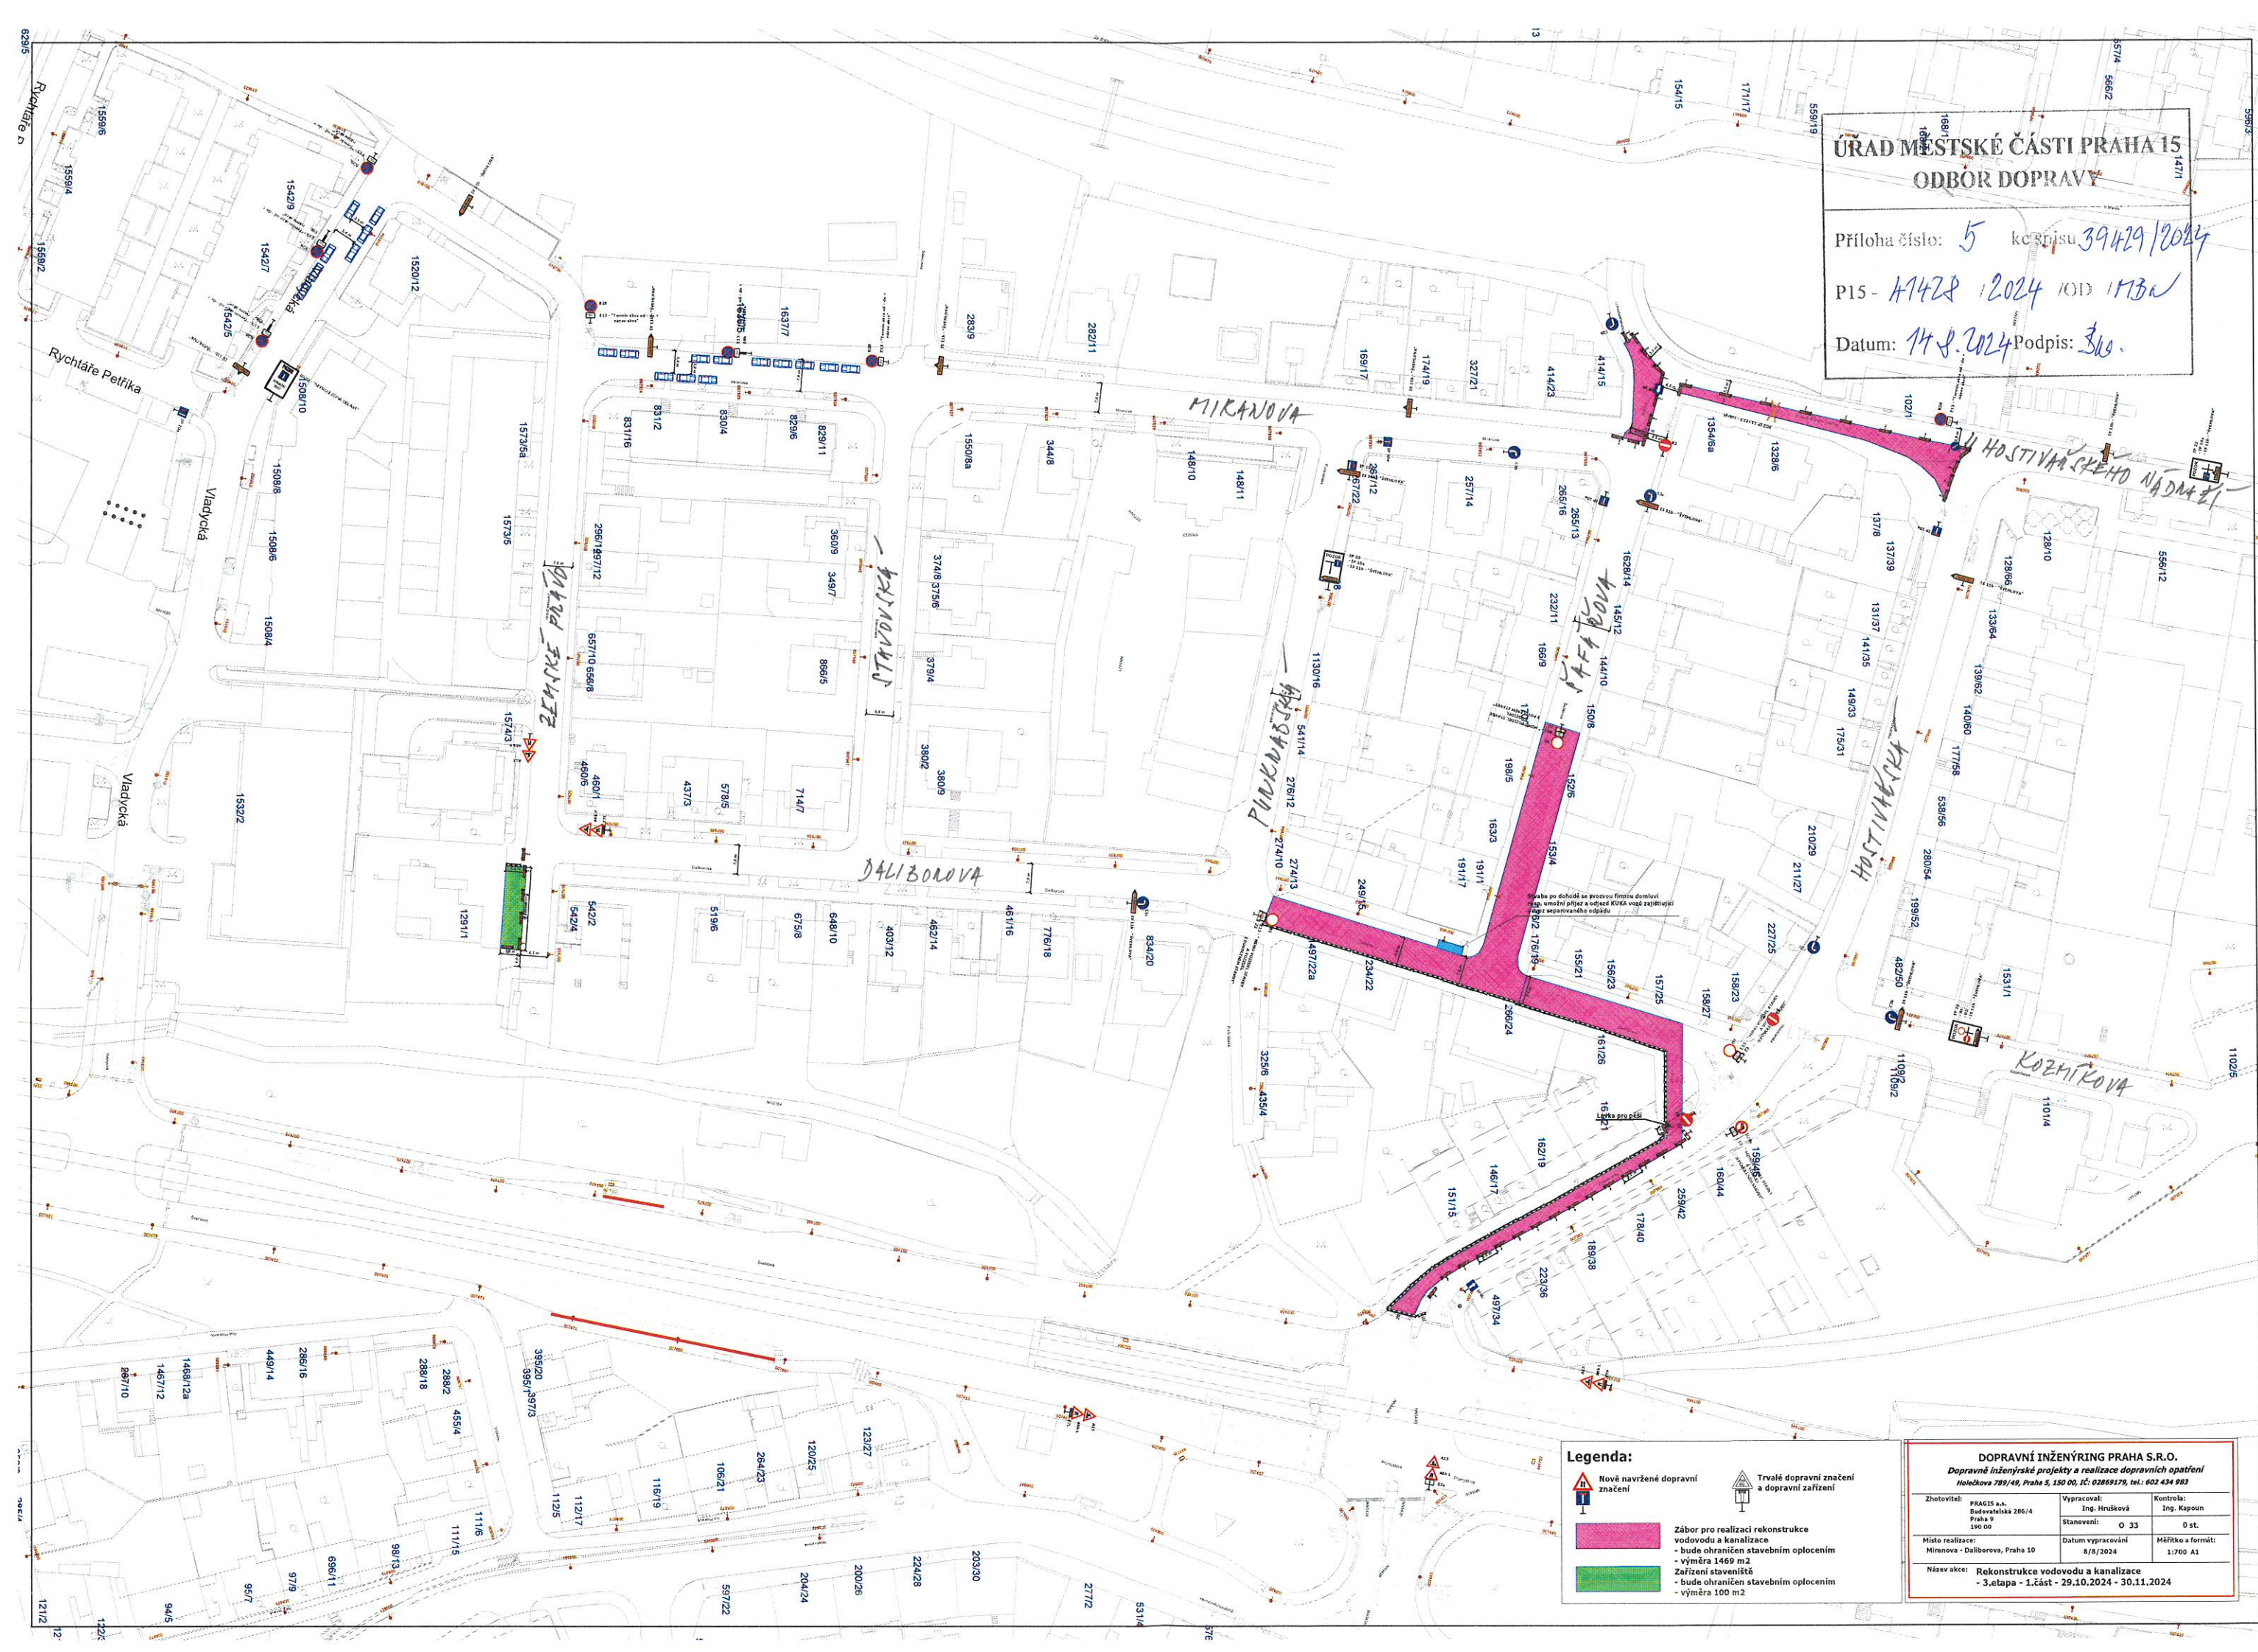

Legenda:

-  Nové navržené dopravní značení
-  Trvalé dopravní značení a dopravní zařízení
-  Zábor pro realizaci rekonstrukce vodovodu a kanalizace
- bude ohraničen stavebním oplocením
- výměra 1469 m²
-  Zařízení staveniště
- bude ohraničen stavebním oplocením
- výměra 100 m²


DOPRAVNÍ INŽENÝRING PRAHA S.R.O.			
Dopravní inženýrské projekty a realizace dopravních opatření			
Holečkova 789/49, Praha 5, 150 00, IČ: 02869179, tel.: 602 434 983			
Zhotovitel:	PRAGIS s.r.o. Budovatelská 286/4 Praha 9 190 00	Vypracoval:	Ing. Hrušková
Místo realizace:	Miranova - Daliborova, Praha 10	Stanovení:	O 33
Název akce:	Rekonstrukce vodovodu a kanalizace - 3.etapa - 1.část - 29.10.2024 - 30.11.2024	Datum vypracování:	8/8/2024
		Měřítko a formát:	0 st. 1:700 A1

ÚŘAD MĚSTSKÉ ČÁSTI PRAHA 15
ODBOR DOPRAVY

Příloha číslo: 6 ke spisu 39429/2024

P15 - 41428 / 2024 / OD / 1736

Datum: 14.8.2024 Podpis: *304*

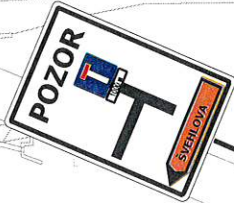

Legenda:

Nově navržené dopravní značení

Trvalé dopravní značení a dopravní zařízení


DOPRAVNÍ INŽENÝRING PRAHA S.R.O.		
Dopravně inženýrské projekty a realizace dopravních opatření Holečkova 789/49, Praha 5, 150 00, IČ: 02869179, tel.: 602 434 983		
Zhotovitel: PRAGIS a.s. Budovatelská 286/4 Praha 9 190 00	Vypracoval: Ing. Hrušková Stanovení: 0 33	Kontrola: Ing. Kapoun 0 st.
Místo realizace: Miranova - Daliborova, Praha 10	Datum vypracování 8/8/2024	Měřítko a formát: 1:700 A1
Název akce: Rekonstrukce vodovodu a kanalizace - 2+3+4.etapa - 2.část - 1.9.10.2024 - 20.12.2024		

ŘÁD MĚSTSKÉ ČÁSTI PRAHA 15
ODBOR DOPRAVY

Příloha číslo: 7 ke spisu 39429/2024

P15 - 41428/2024 JOD / MBE

Datum: 14.8.2024 Podpis: Jol.

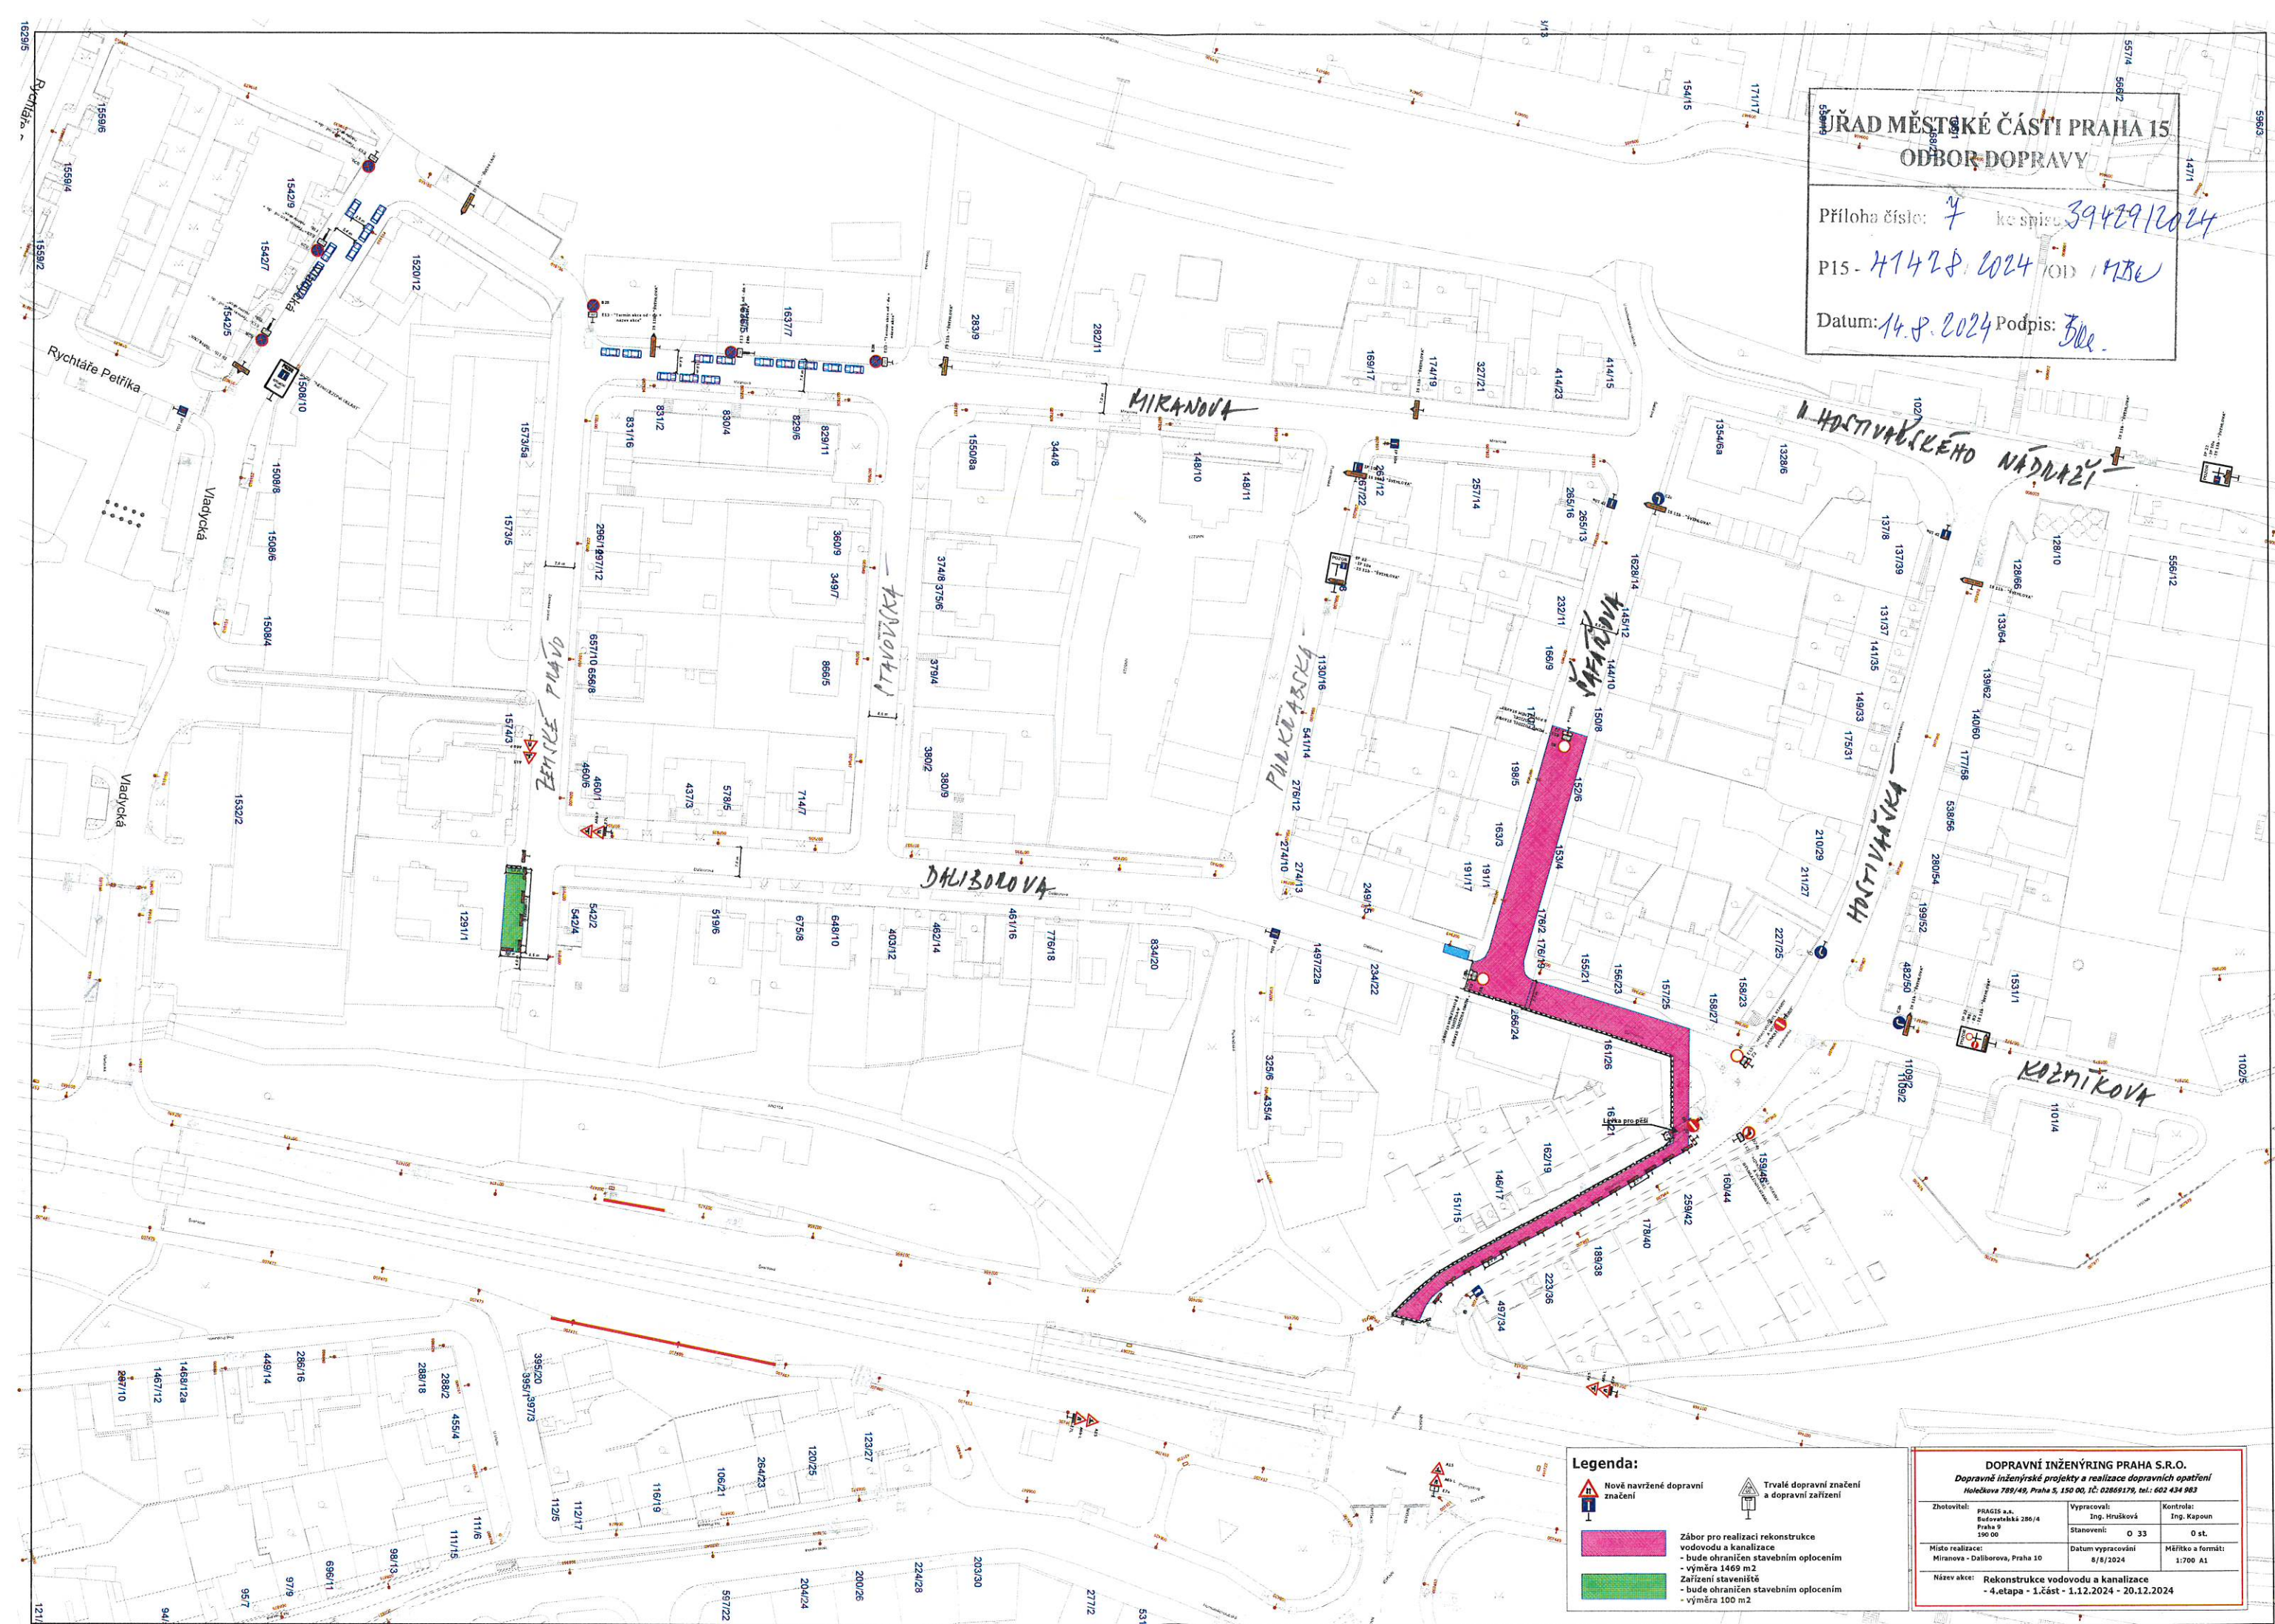

DOPRAVNÍ INŽENÝRING PRAHA S.R.O.			
Dopravní inženýrské projekty a realizace dopravních opatření			
Holečkova 789/49, Praha 5, 150 00, IČ: 02865179, tel: 602 434 963			
Zhotovitel:	PRAGIS a.s., Budovetelská 286/4 Praha 9 150 00	Vypracoval:	Ing. Hrušková
Místo realizace:	Miranova - Daliborova, Praha 10	Stanovení:	O 33
Název akce:	Rekonstrukce vodovodu a kanalizace - 4. etapa - 1. část - 1.12.2024 - 20.12.2024	Datum vypracování:	8/6/2024
		Měřítka a formát:	1:700 A1