

POLICE ČESKÉ REPUBLIKY
 KRAJSKÉ ŘEDITELSTVÍ POLICIE
 HLAVNÍHO MĚSTA PRAHY
 ODBOR SLUŽBY DOPRAVNÍ POLICIE 2
 ZODPĚLENÍ DOPRAVNÍHO INŽENÝRSTVÍ
 140 00 PRAHA 4, KONGRESOVÁ 2
 Příloha č. 2 k písemnému stanovisku č.
 KRPA-396807 / OJ-20230000DZ
 Počet listů: 2 01-12-2023
 plk. Mgr. Jiří Dušek
 vedoucí odboru
 z r. kpt. Ing. Šimon Zdvorák

002/1548646/2023/25
 MĚSTSKÁ ČÁST PRAHA 2
 ÚŘAD MĚSTSKÉ ČÁSTI
 odbor dopravy a územního rozvoje
 120 39 Praha 2, náměstí Míru 20



DIO OVŘ LUBLAŇSKÁ ulice Lublaňská, Praha 2	
Legenda: Stávající dopravní značení Přechodné dopravní značení Zákaz komunikace	Praha 2 Daniela Dvořáková dopravně - stavební inženýrská činnost 9. 10. 2023



00UR/548 646/2023/2cs
MĚSTSKÁ ČÁST PRAHA 2
ÚŘAD MĚSTSKÉ ČÁSTI
 odbor dopravy a územního rozvoje
 120 39 Praha 2 náměstí Míru 20

POČKA ČESKÉ REPUBLIKY
 KRATKÉ ŘEDITELSTVÍ POLICIE
 HLAVNÍHO MĚSTA PRAHY
 OLSOŠOVKA KUPRAVNÍ POLICIE 2
 ODDĚLENÍ DOPRAVNÍHO INŽENÝRSTVÍ
 140 00 PRAHA 4, KONGRESOVÁ 2

01.12.2023

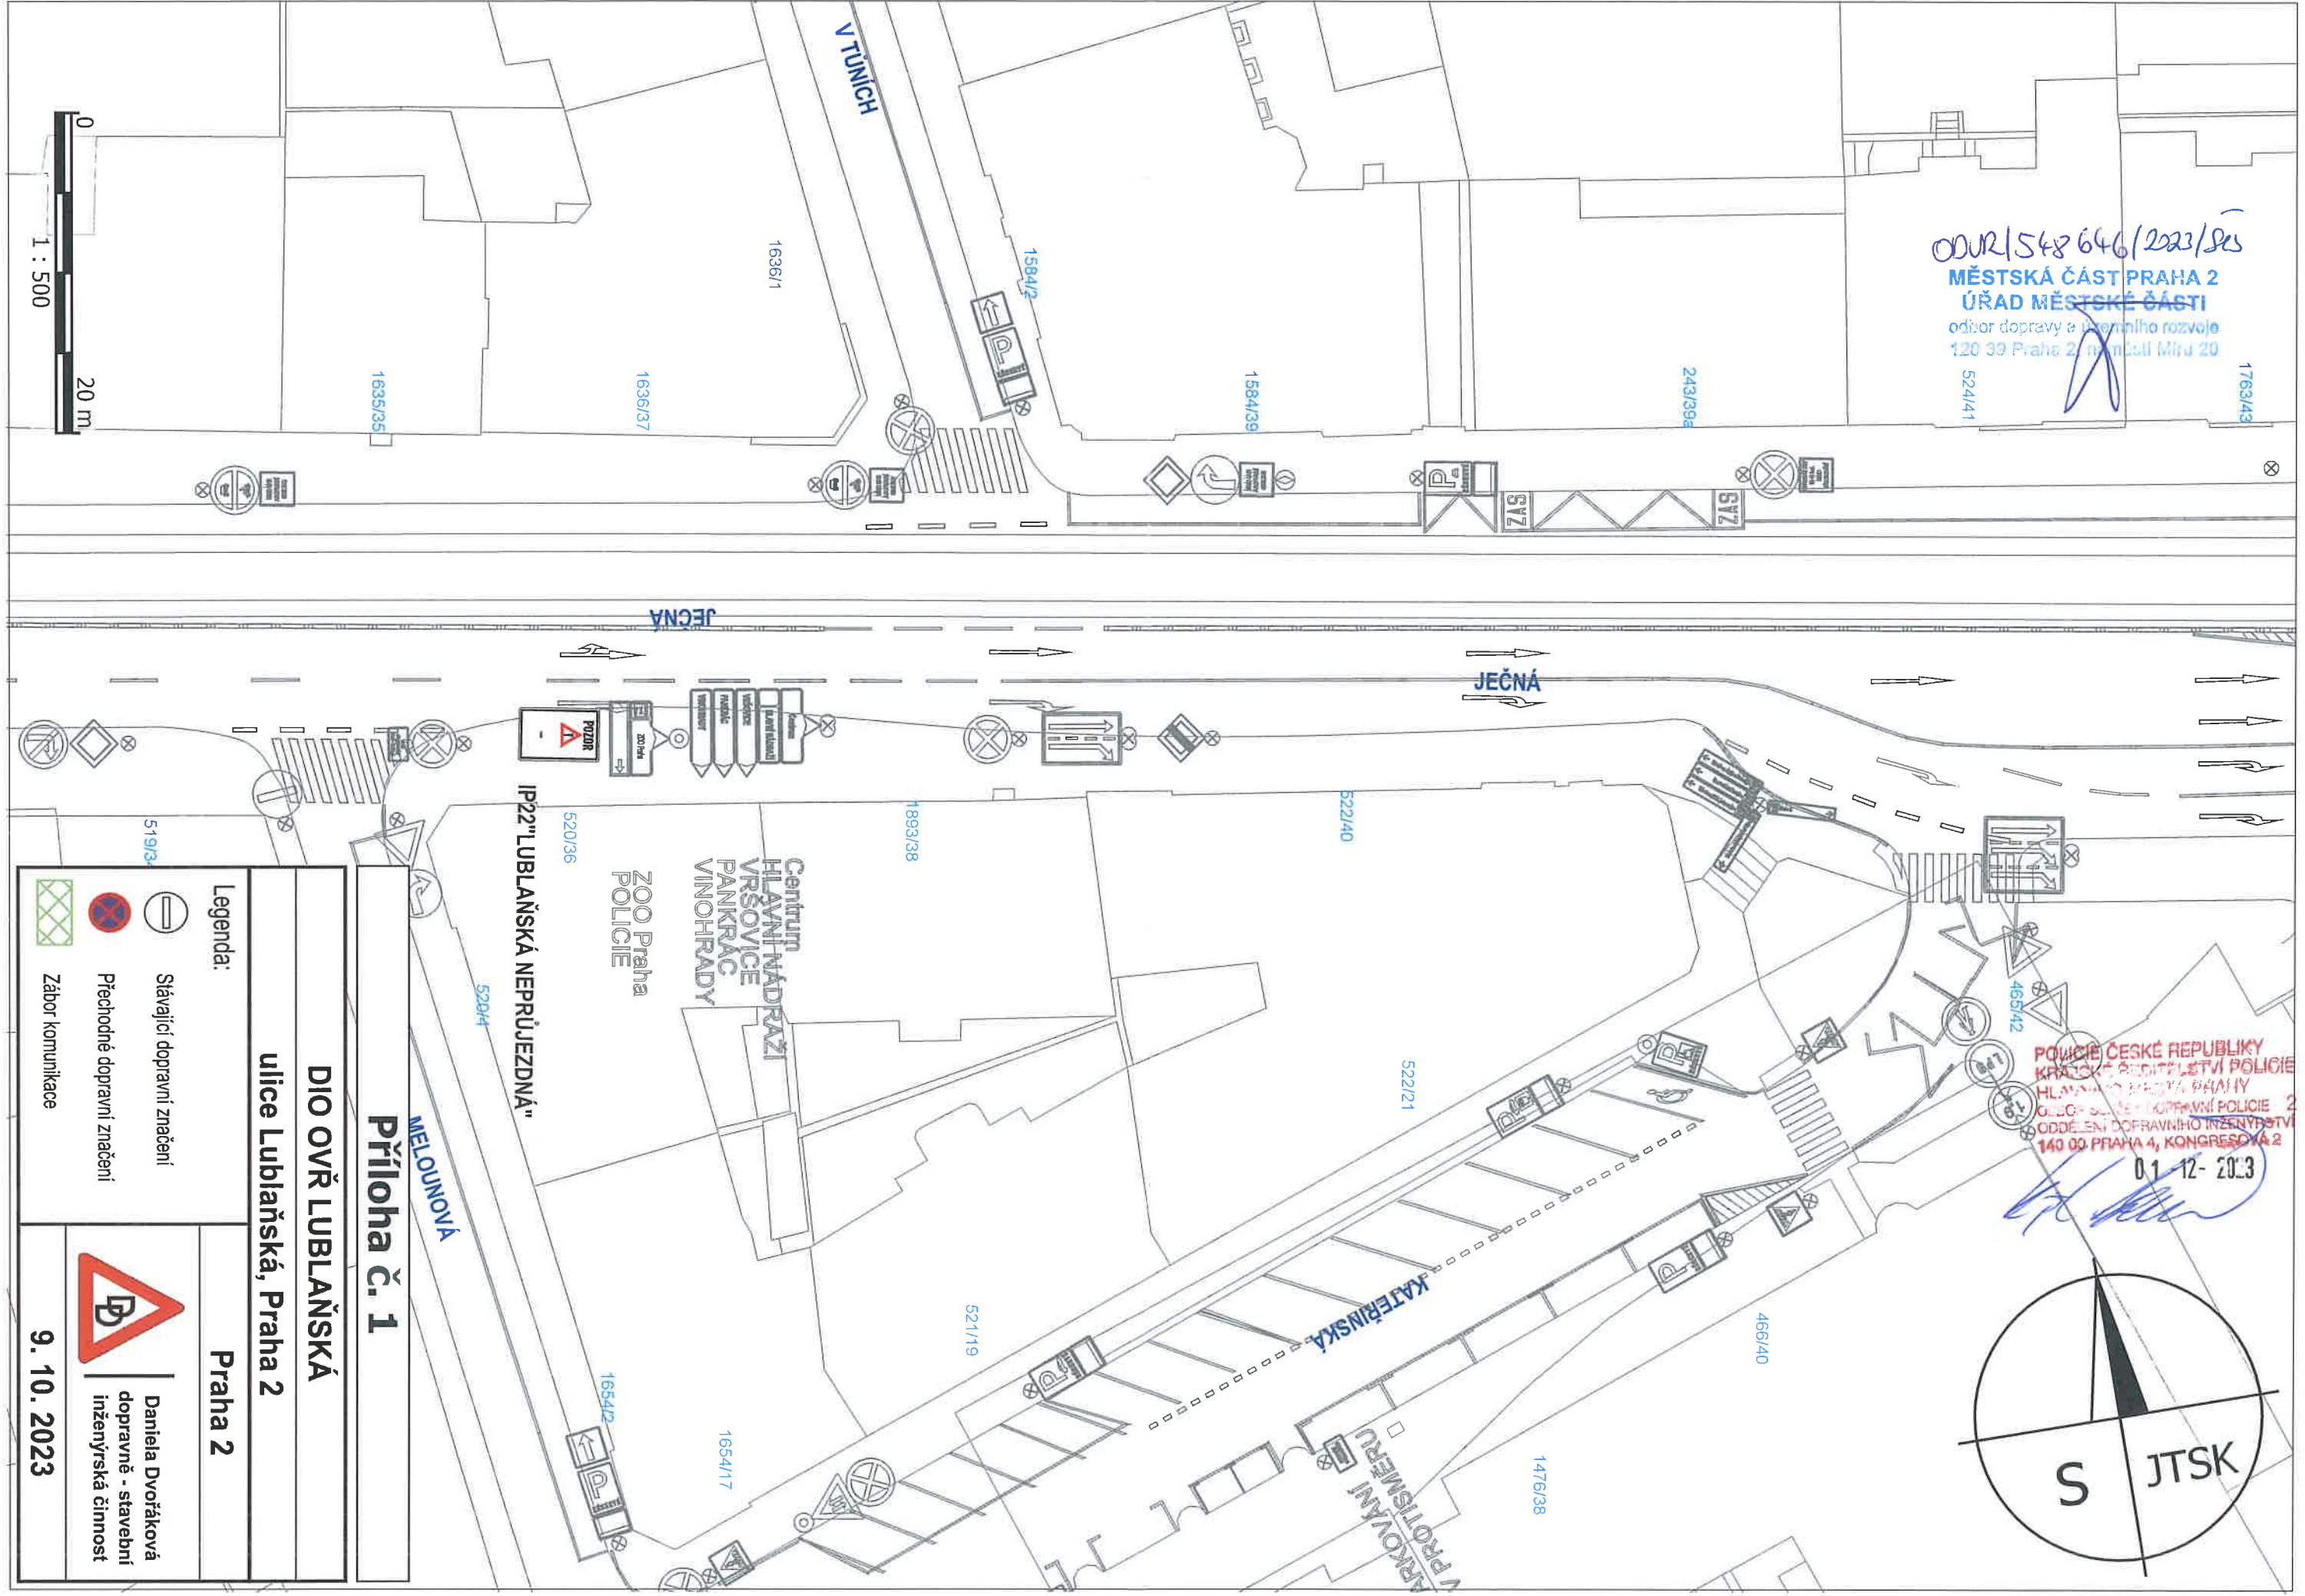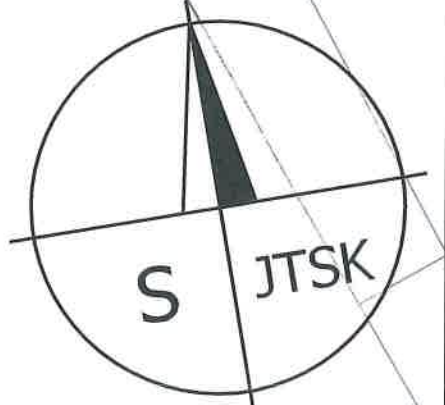

Legenda: Stávající dopravní značení Přechodné dopravní značení Záběr komunikace		 Daniela Dvořáková dopravně - stavební inženýrská činnost 9. 10. 2023
Příloha č. 1 DIO OVŘ LUBLAŇSKÁ ulice Lublaňská, Praha 2 Praha 2		