


Souhlasné stanovisko ve smyslu
§25 odst. 6c) zák. č. 13/1997 Sb. a
§77 odst. 1c) zák. č. 361/2000 Sb.

Policie České republiky
Krajské ředitelství policie hl. m. Prahy
Oddělení služby dopravní policie
140 03 Praha 4, Koennigová 2

Č. KRPA-52070-1/03/2025
Dne: 12-02-2025
z r. mjr. Ing. David Křivánek

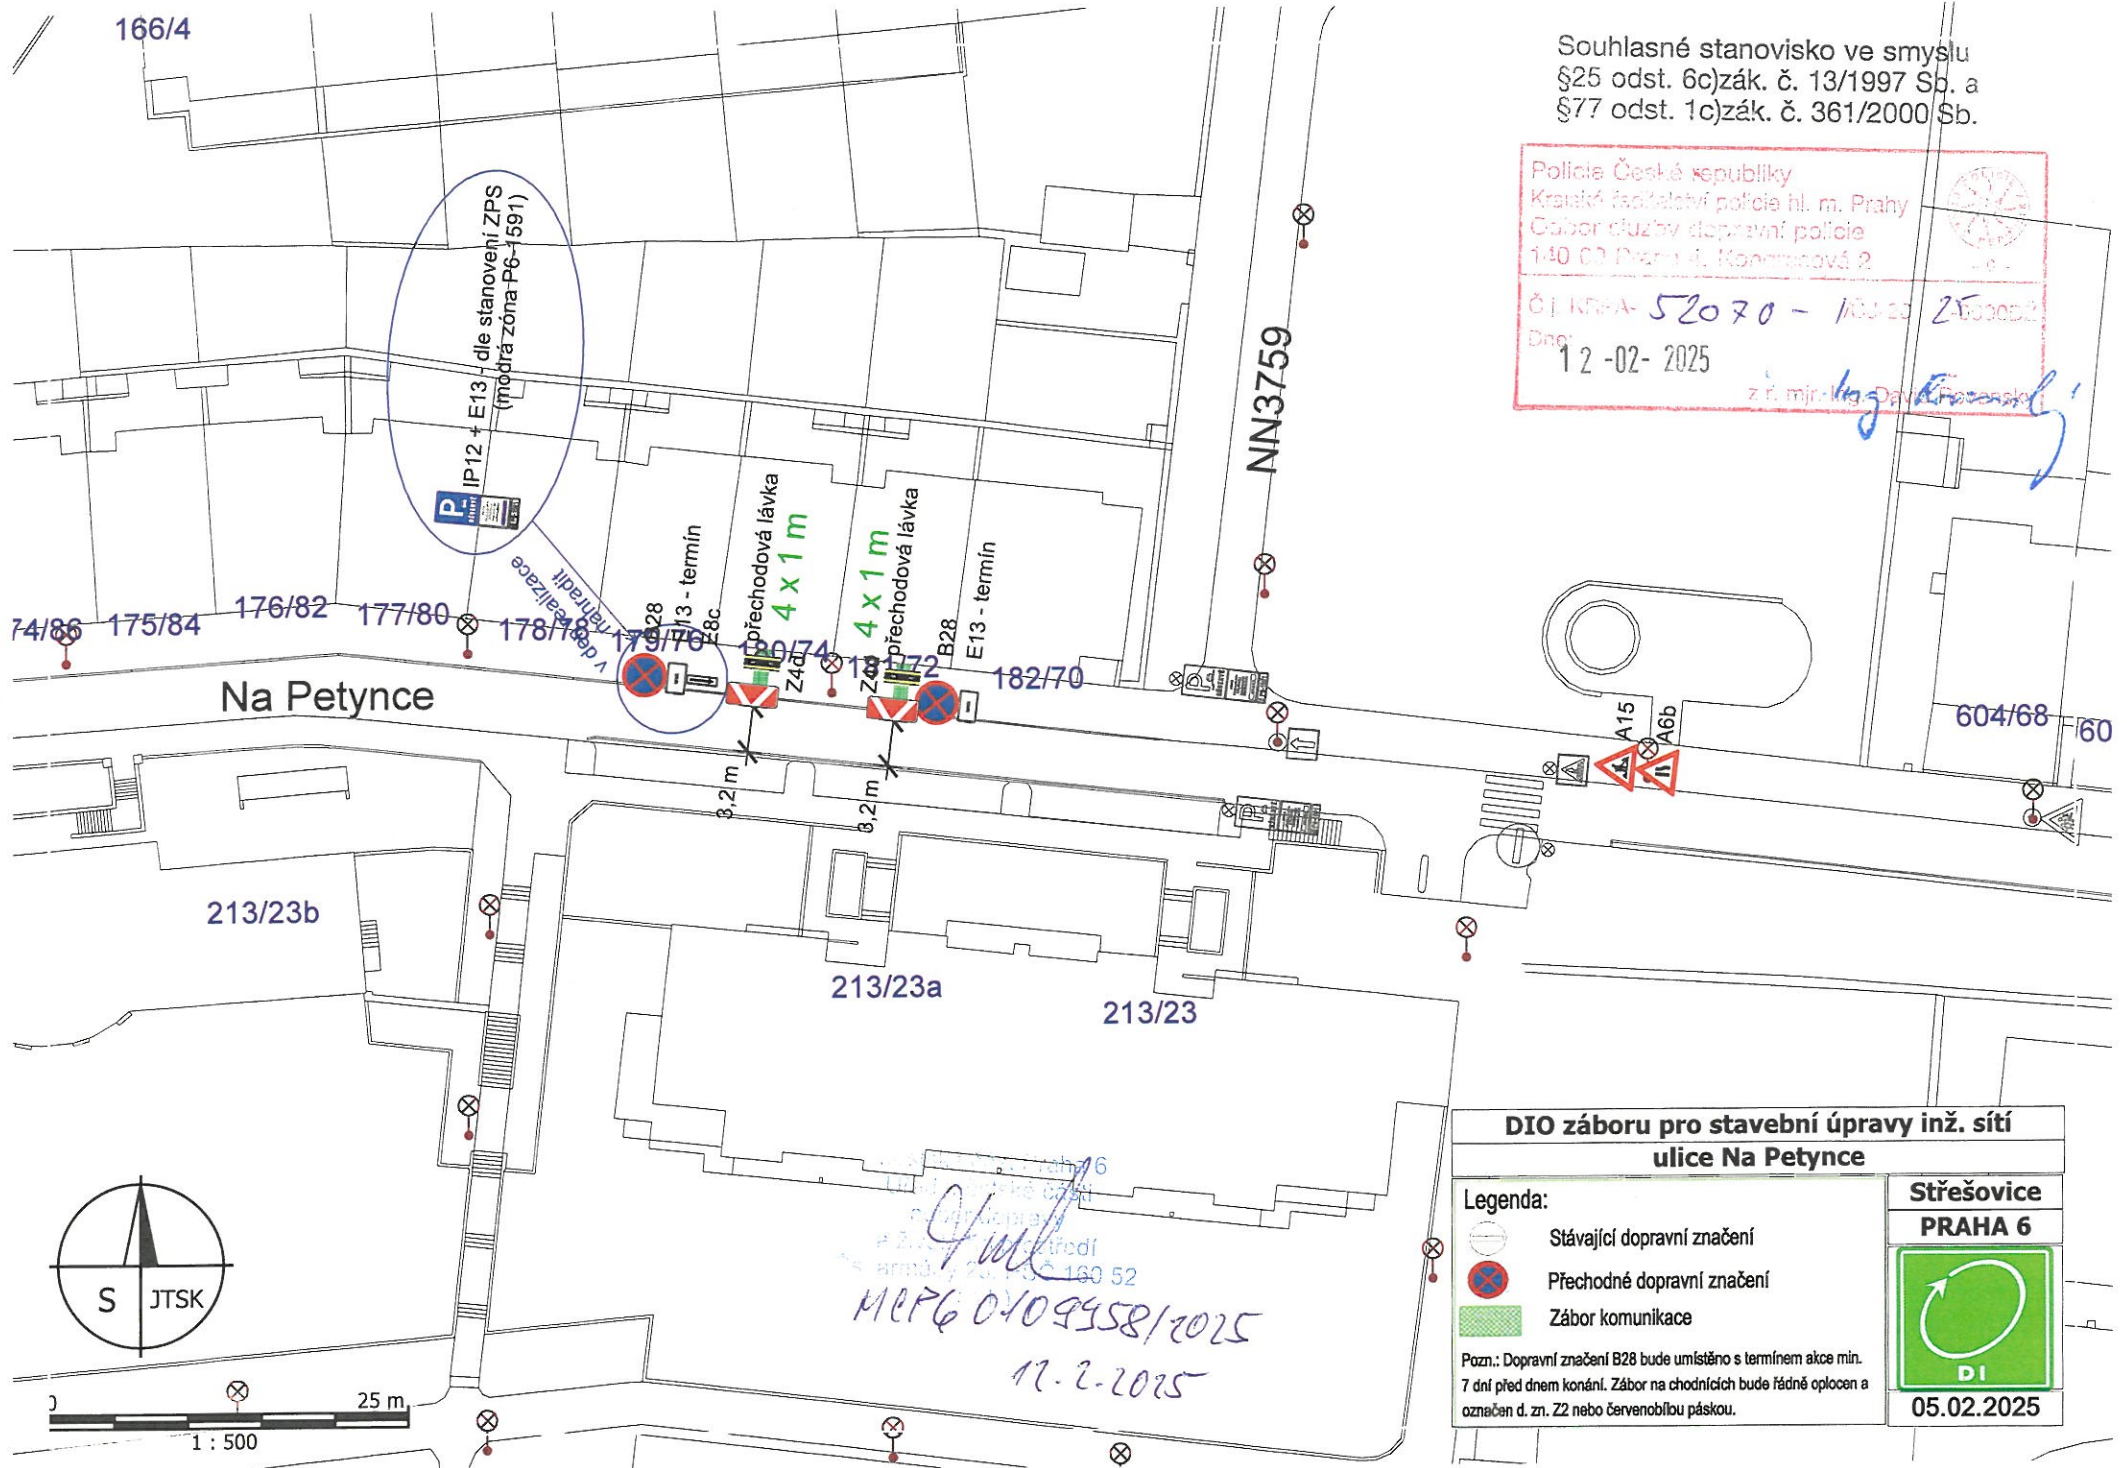

**DIO záboru pro stavební úpravy inž. sítě
ulice Na Petynce**

Legenda:

- Stávající dopravní značení
- Přechodné dopravní značení
- Zábor komunikace

Pozn.: Dopravní značení B28 bude umístěno s termínem akce min. 7 dní před dnem konání. Zábor na chodících bude řádně oplocen a označen d. zn. Z2 nebo červenobílou páskou.



**Střešovice
PRAHA 6**

DI

05.02.2025

Souhlasné stanovisko ve smyslu
§25 odst. 6c) zák. č. 13/1997 Sb. a
§77 odst. 1c) zák. č. 361/2000 Sb.


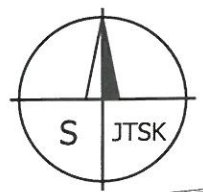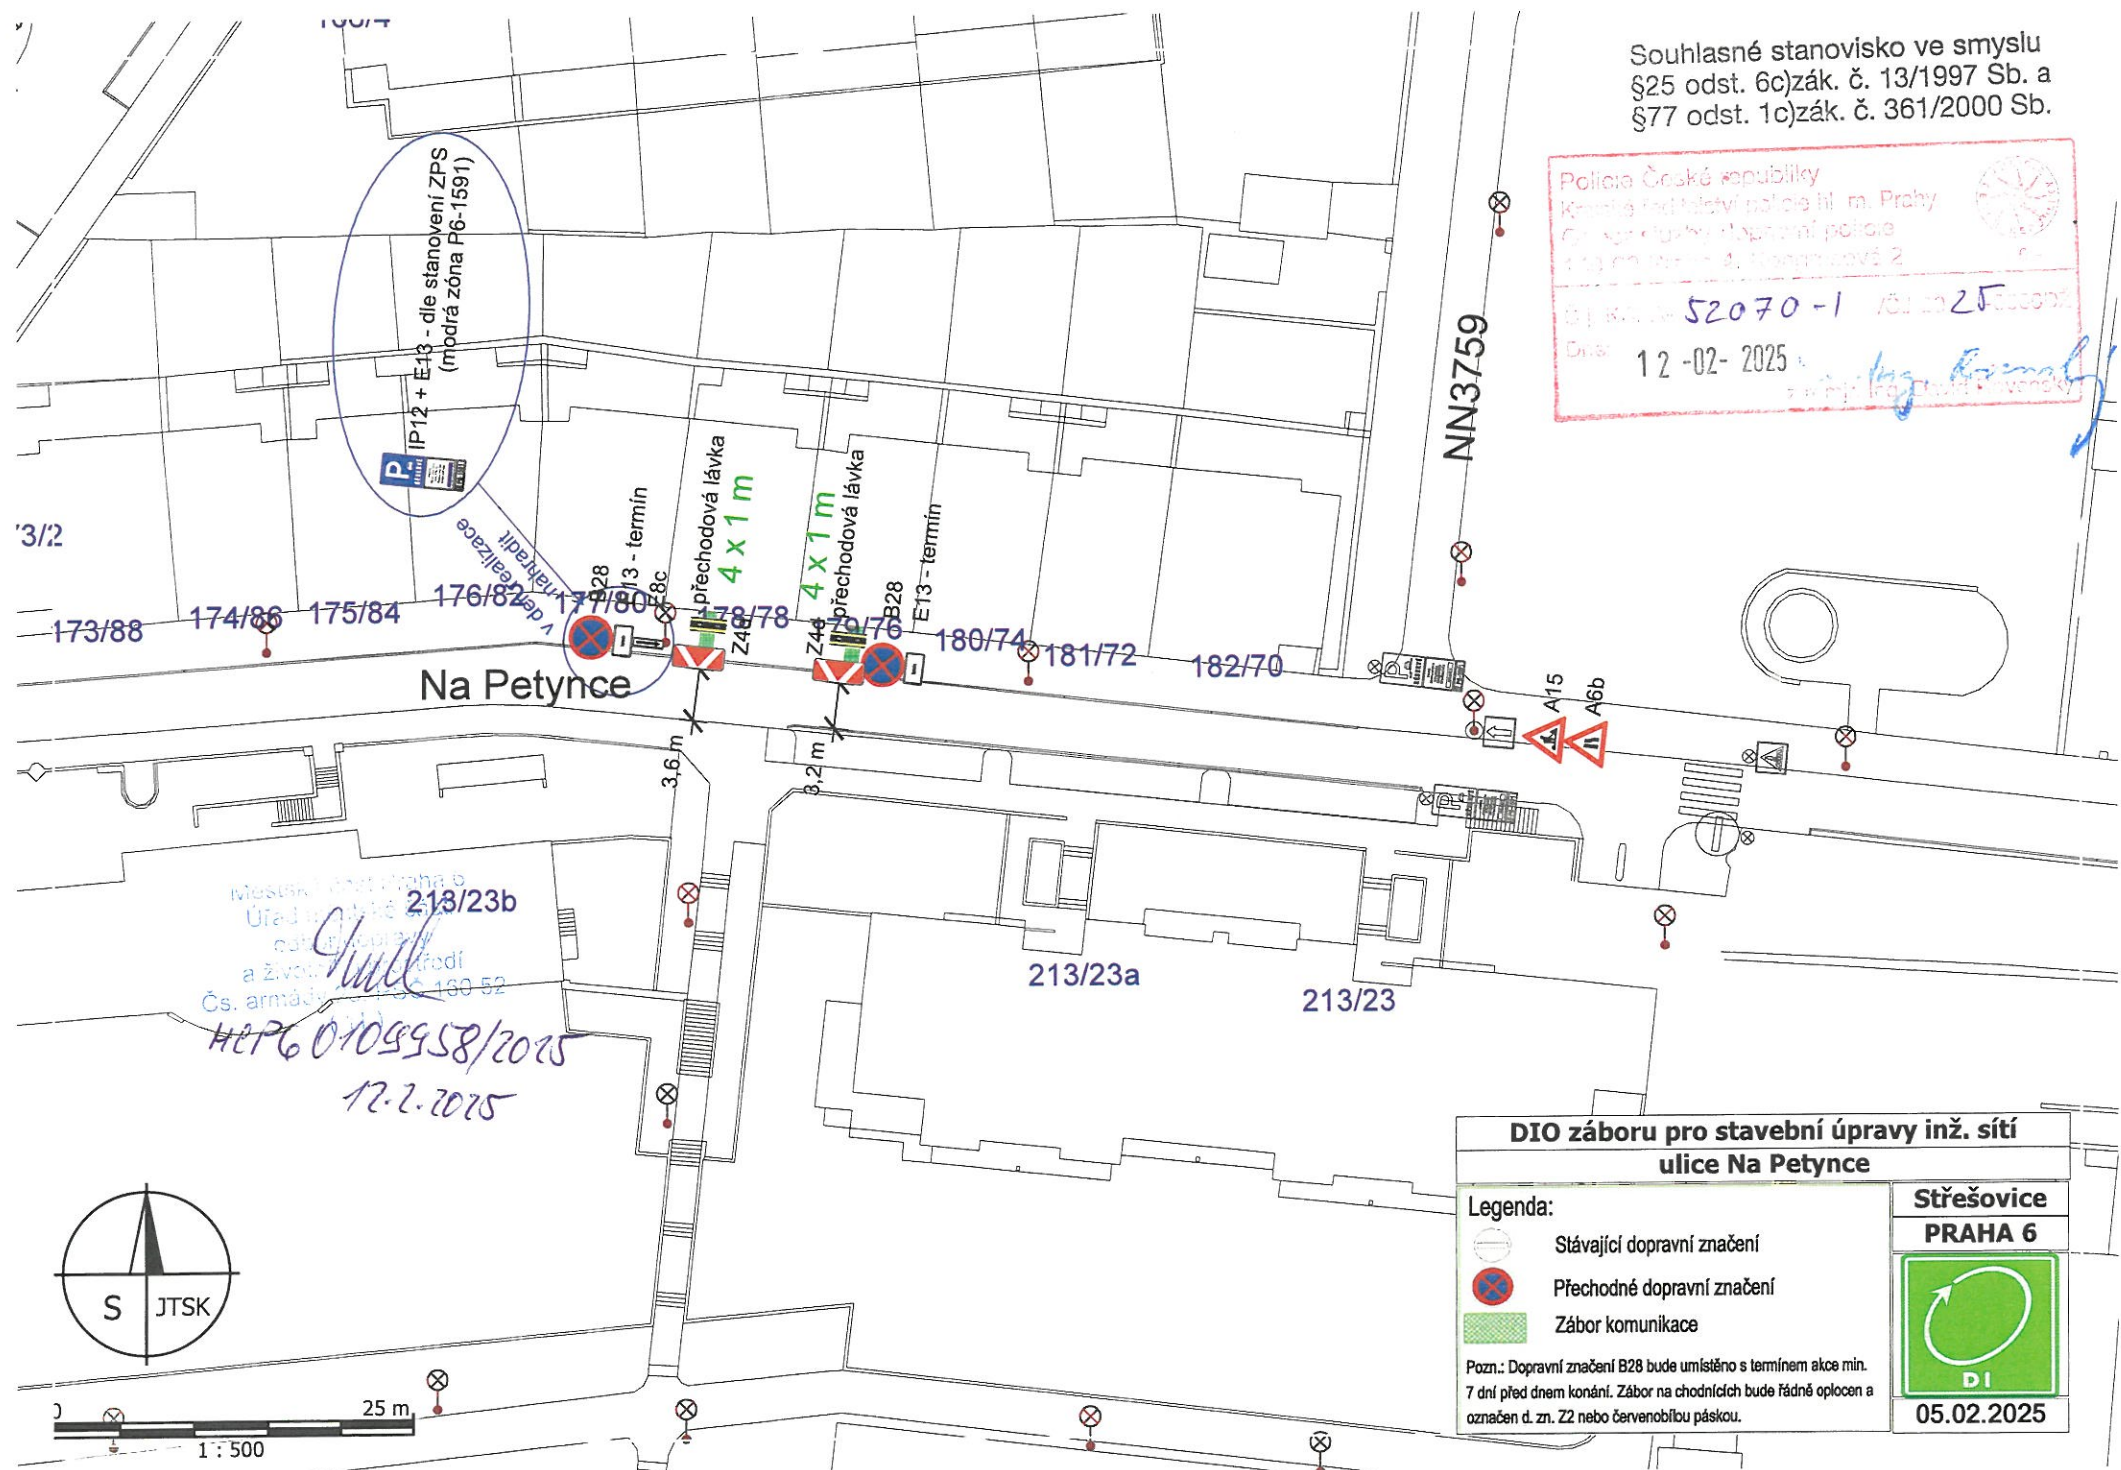

**DIO záboru pro stavební úpravy inž. sítí
ulice Na Petynce**

Legenda:

- Stávající dopravní značení
- Přechodné dopravní značení
- Zábor komunikace

Pozn.: Dopravní značení B28 bude umístěno s termínem akce min. 7 dní před dnem konání. Zábor na chodících bude řádně oploten a označen d. zn. Z2 nebo červenobílou páskou.


**Střešovice
PRAHA 6**

05.02.2025

Souhlasné stanovisko ve smyslu
 §25 odst. 6c) zák. č. 13/1997 Sb. a
 §77 odst. 1c) zák. č. 361/2000 Sb.

Policie České republiky


 Dne 12-02-2025
 z r. mjr. Ing. David Fovenský

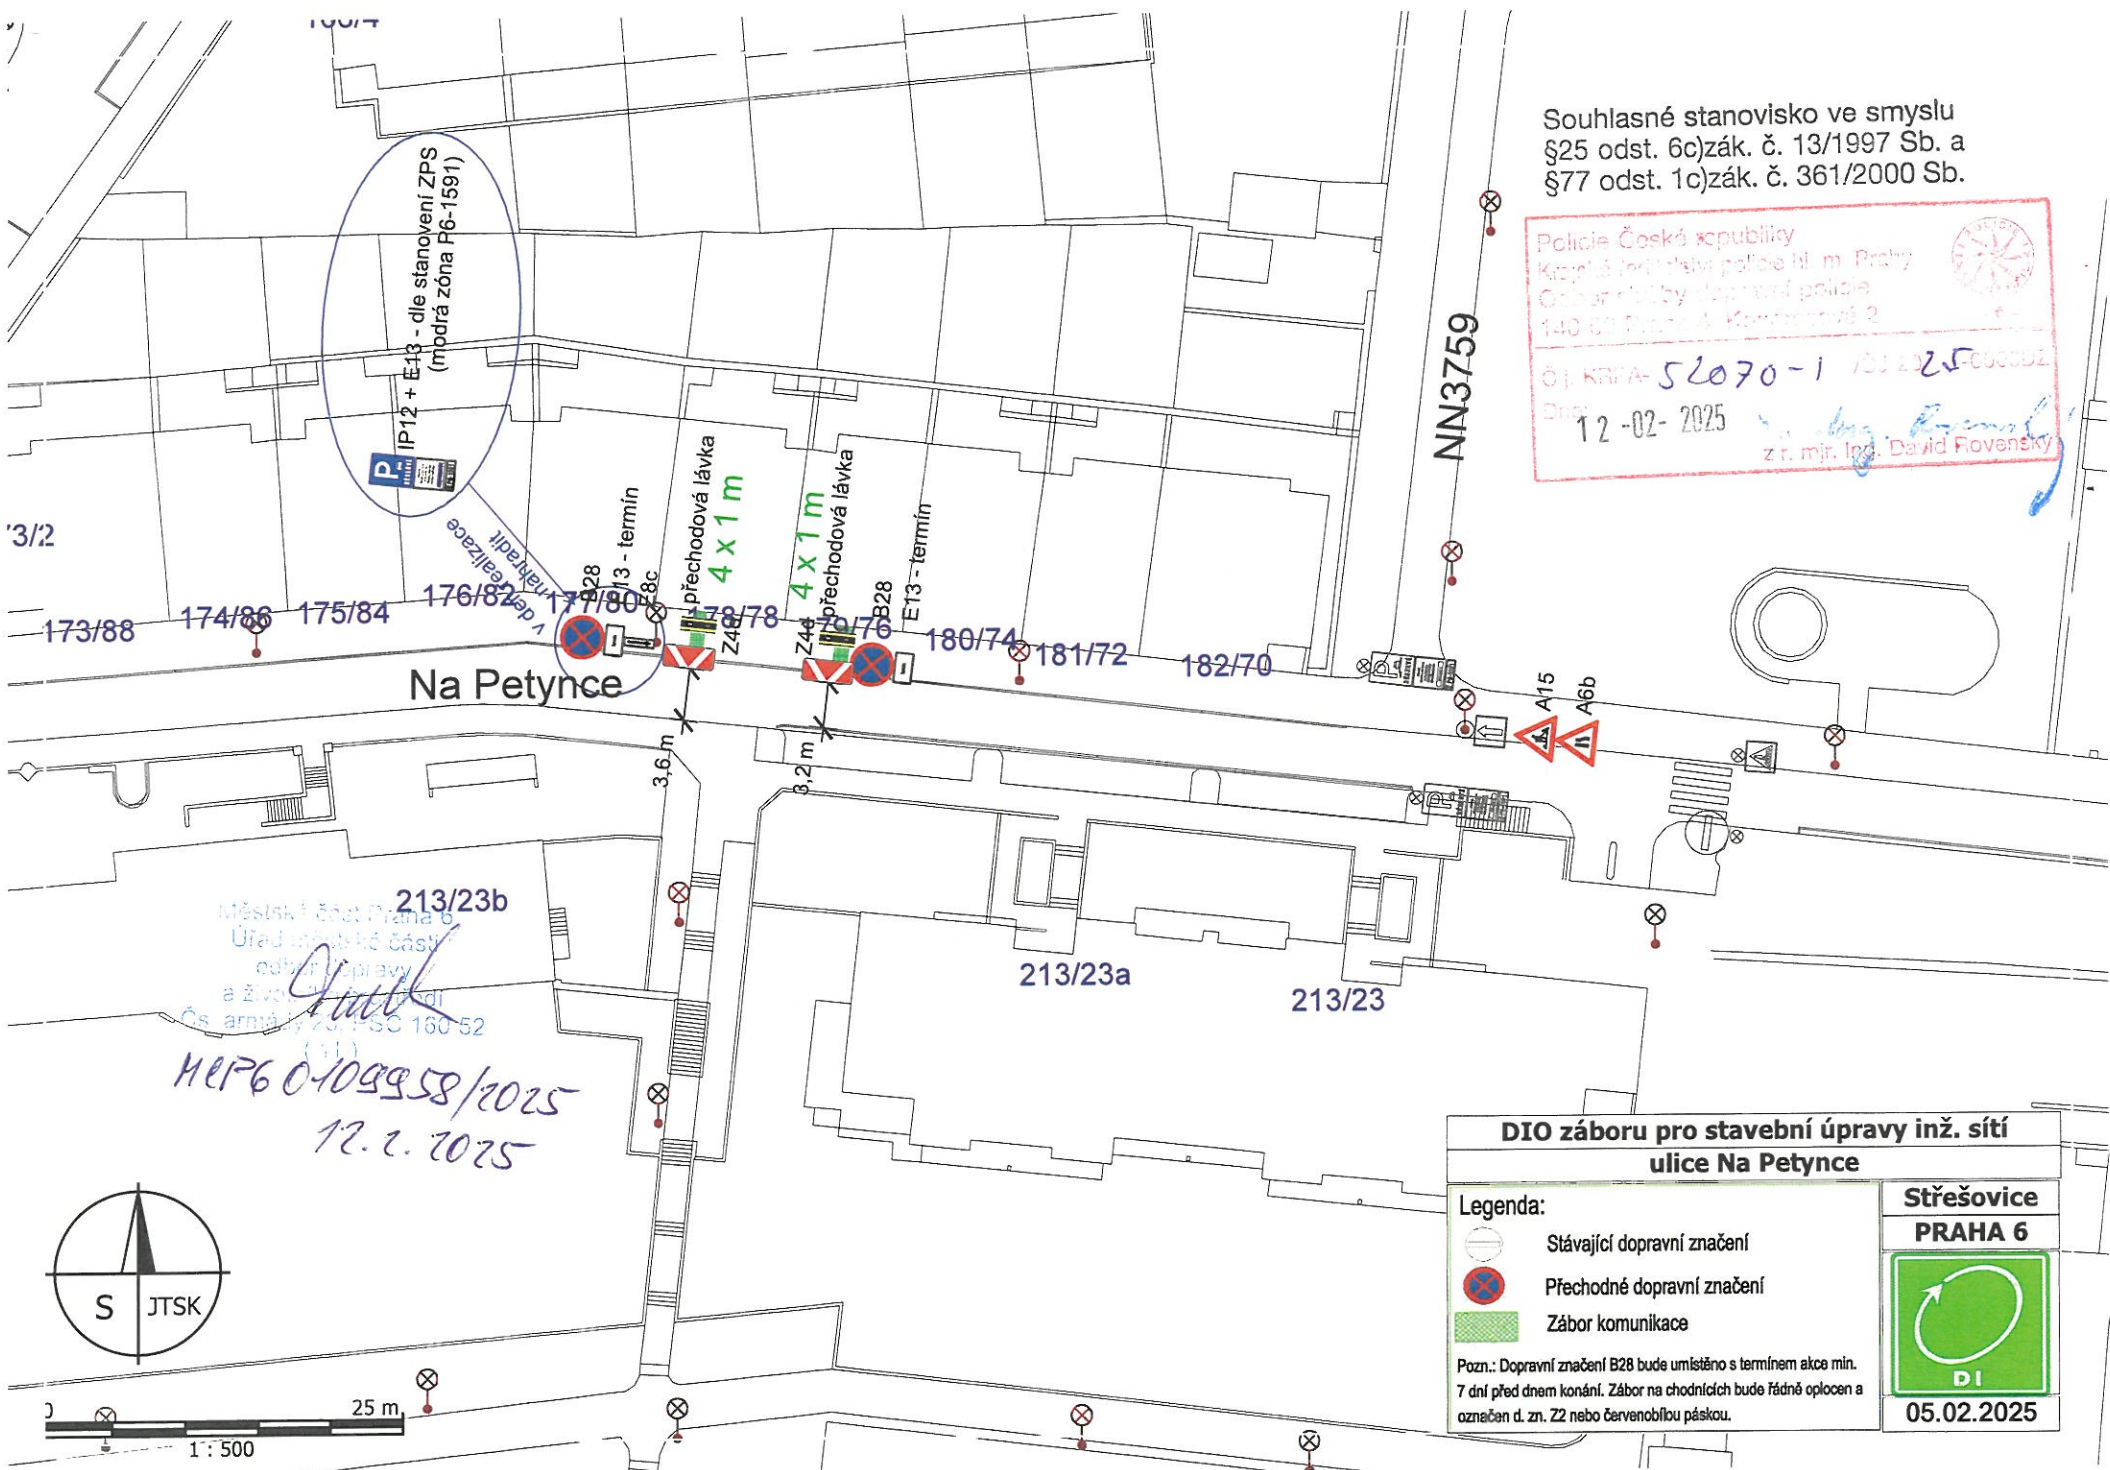

213/23b
 Městský úřad Praha 6
 Úřad městské části
 odbor úpravy
 a živnostní podnikání
 Čs. armády 75, PS 160 52
 (11)
 MHP 6 0-109958/2025
 12.2.2025

**DIO záboru pro stavební úpravy inž. sítí
 ulice Na Petynce**

Legenda:		Střešovice PRAHA 6
	Stávající dopravní značení	
	Přechodné dopravní značení	
	Zábor komunikace	
Pozn.: Dopravní značení B28 bude umístěno s termínem akce min. 7 dní před dnem konání. Zábor na chodcích bude řádně oplocen a označen d. zn. Z2 nebo červenobílou páskou.		05.02.2025

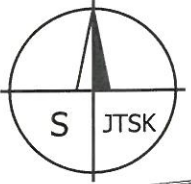

Souhlasné stanovisko ve smyslu
§25 odst. 6c) zák. č. 13/1997 Sb. a
§77 odst. 1c) zák. č. 361/2000 Sb.


52070-1

12-02-2025

NN3759





173/2

B28
E13 - termín

Přechodová lávka
4 x 1 m

4 x 1 m
Přechodová lávka

B28
E13 - termín

Na Petynce

213/23b

213/23a

213/23


MČP6 0709958/2025
12.2.2025

DIO záboru pro stavební úpravy inž. sítí ulice Na Petynce



- Legenda:
- Stávající dopravní značení
 - Přechodné dopravní značení
 - Zábor komunikace

Pozn.: Dopravní značení B28 bude umístěno s termínem akce min.
7 dní před dnem konání. Zábor na chodnících bude řádně oplocen a
označen d. zn. Z2 nebo červenobílou páskou.

PRAHA 6

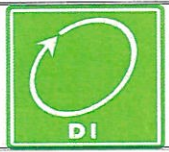


05.02.2025

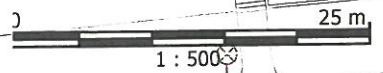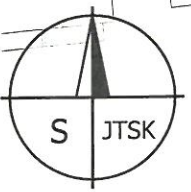

Souhlasné stanovisko ve smyslu
§25 odst. 6c) zák. č. 13/1997 Sb. a
§77 odst. 1c) zák. č. 361/2000 Sb.

12-02-2025
Kovenský

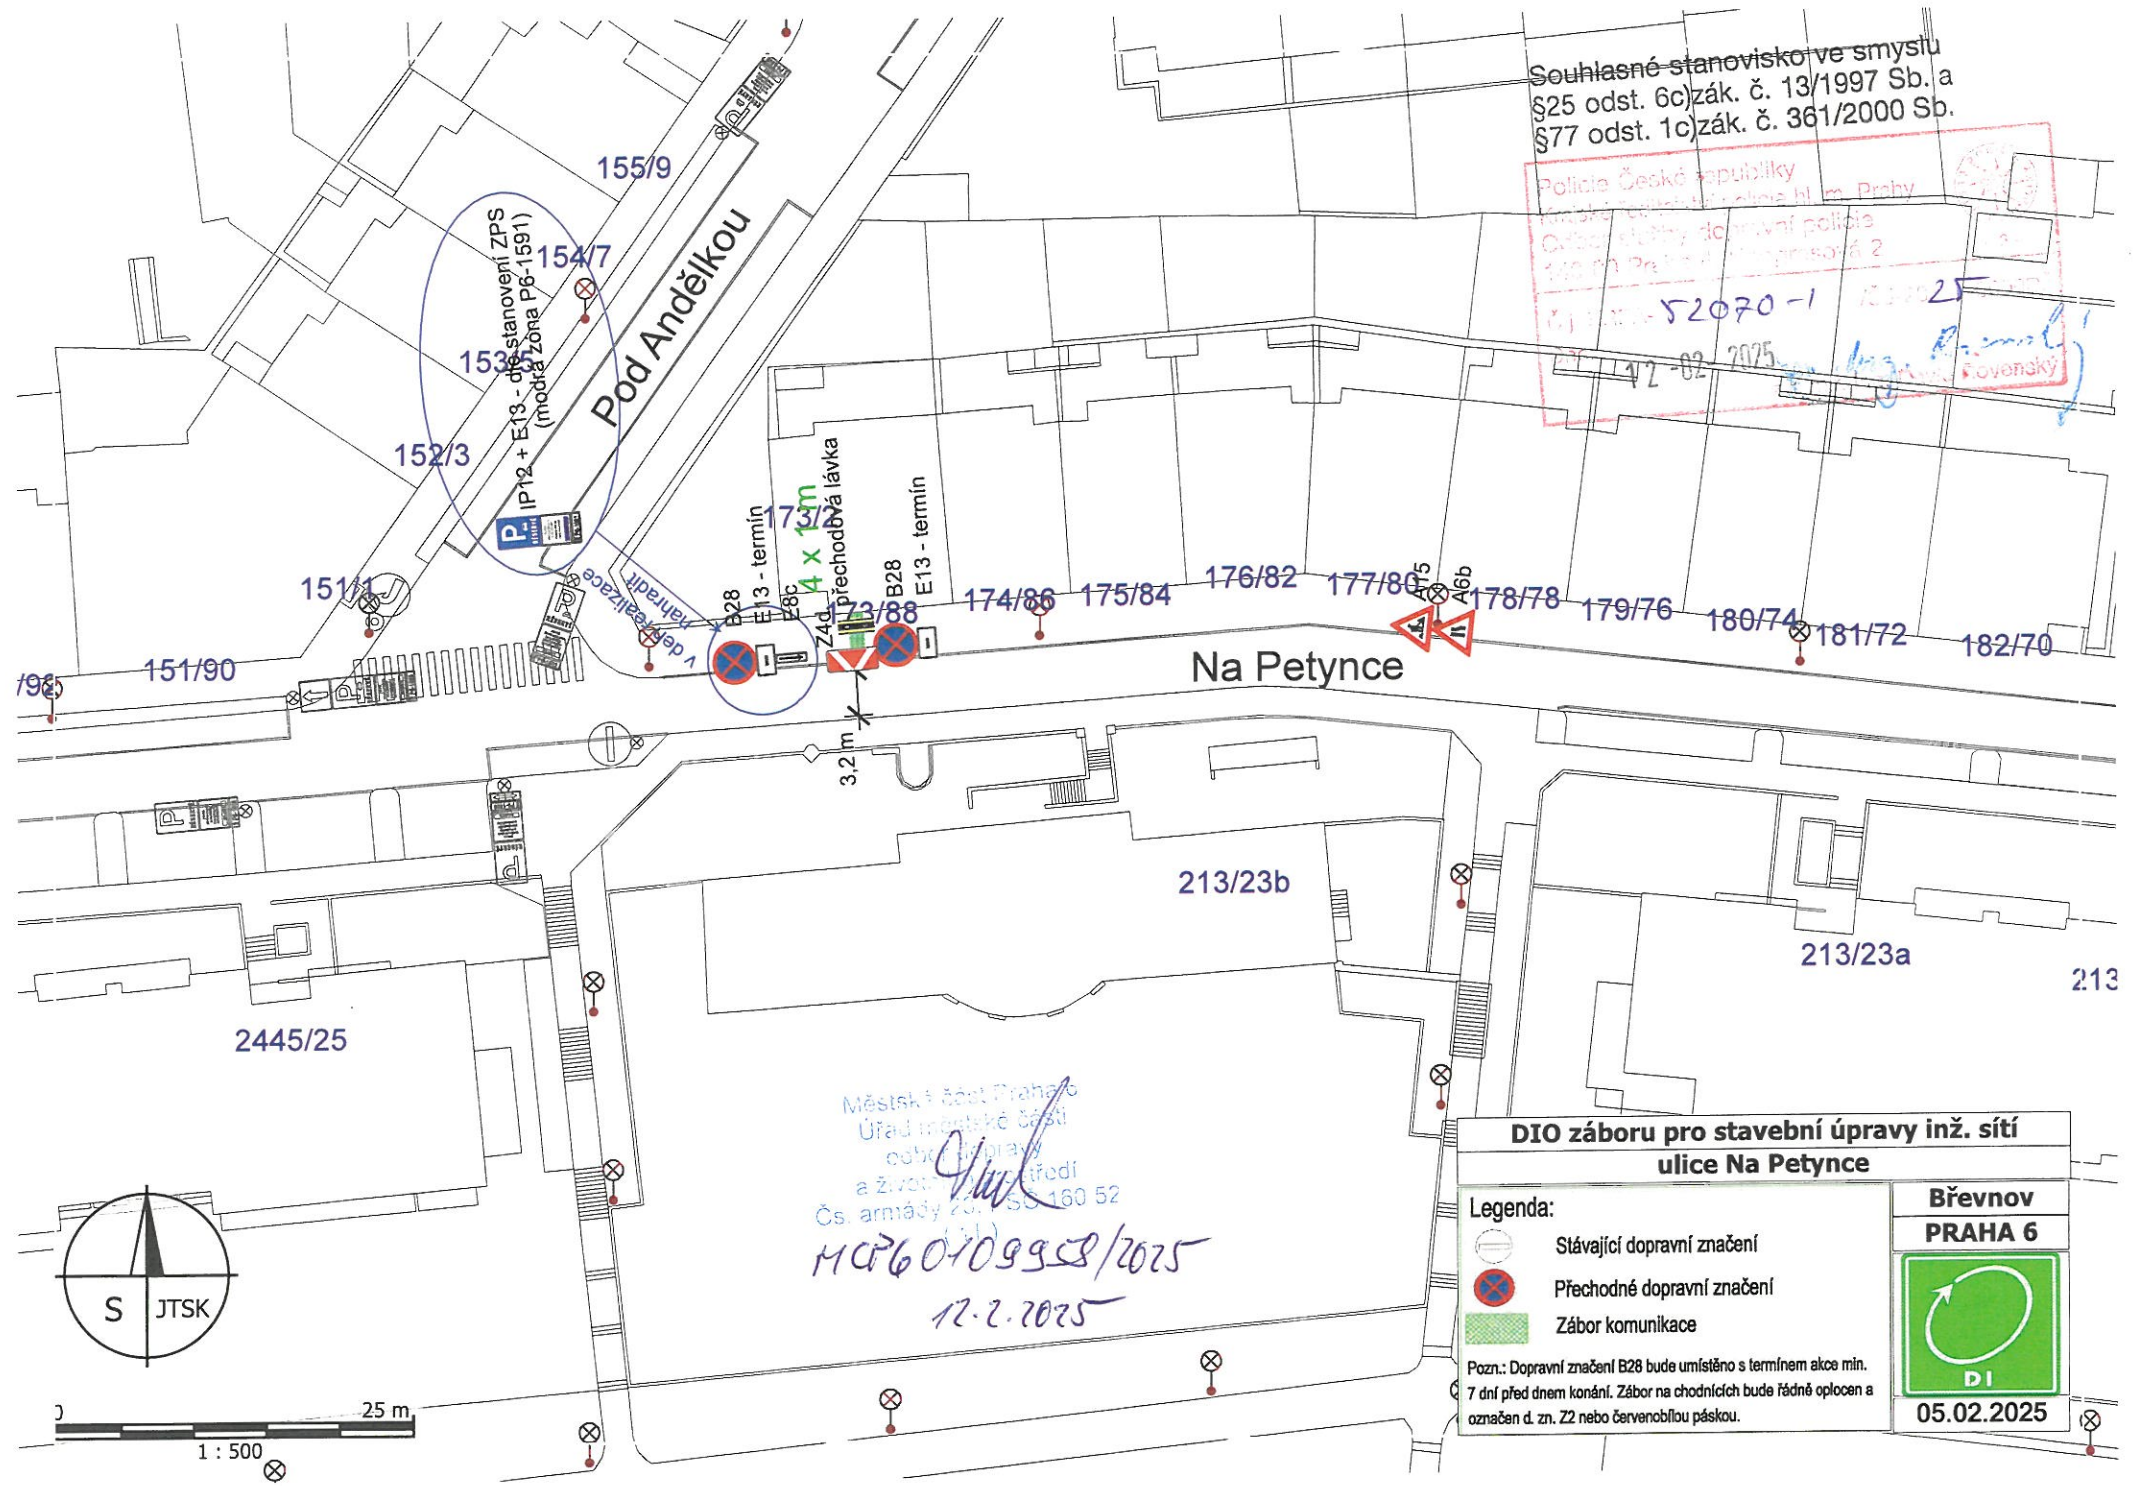

Městská část Praha 6
Úřad městské části
odbytné úpravy
a životního prostředí
Čs. armády 23, 160 52
MČP 60109958/2025
12.2.2025

**DIO záboru pro stavební úpravy inž. sítí
ulice Na Petynce**

Legenda:	Stávající dopravní značení
	Přechodné dopravní značení
	Zábor komunikace

Pozn.: Dopravní značení B28 bude umístěno s termínem akce min.
7 dní před dnem konání. Zábor na chodnících bude řádně oplocen a
označen d. zn. Z2 nebo červenobílou páskou.

Břevnov PRAHA 6
05.02.2025

