



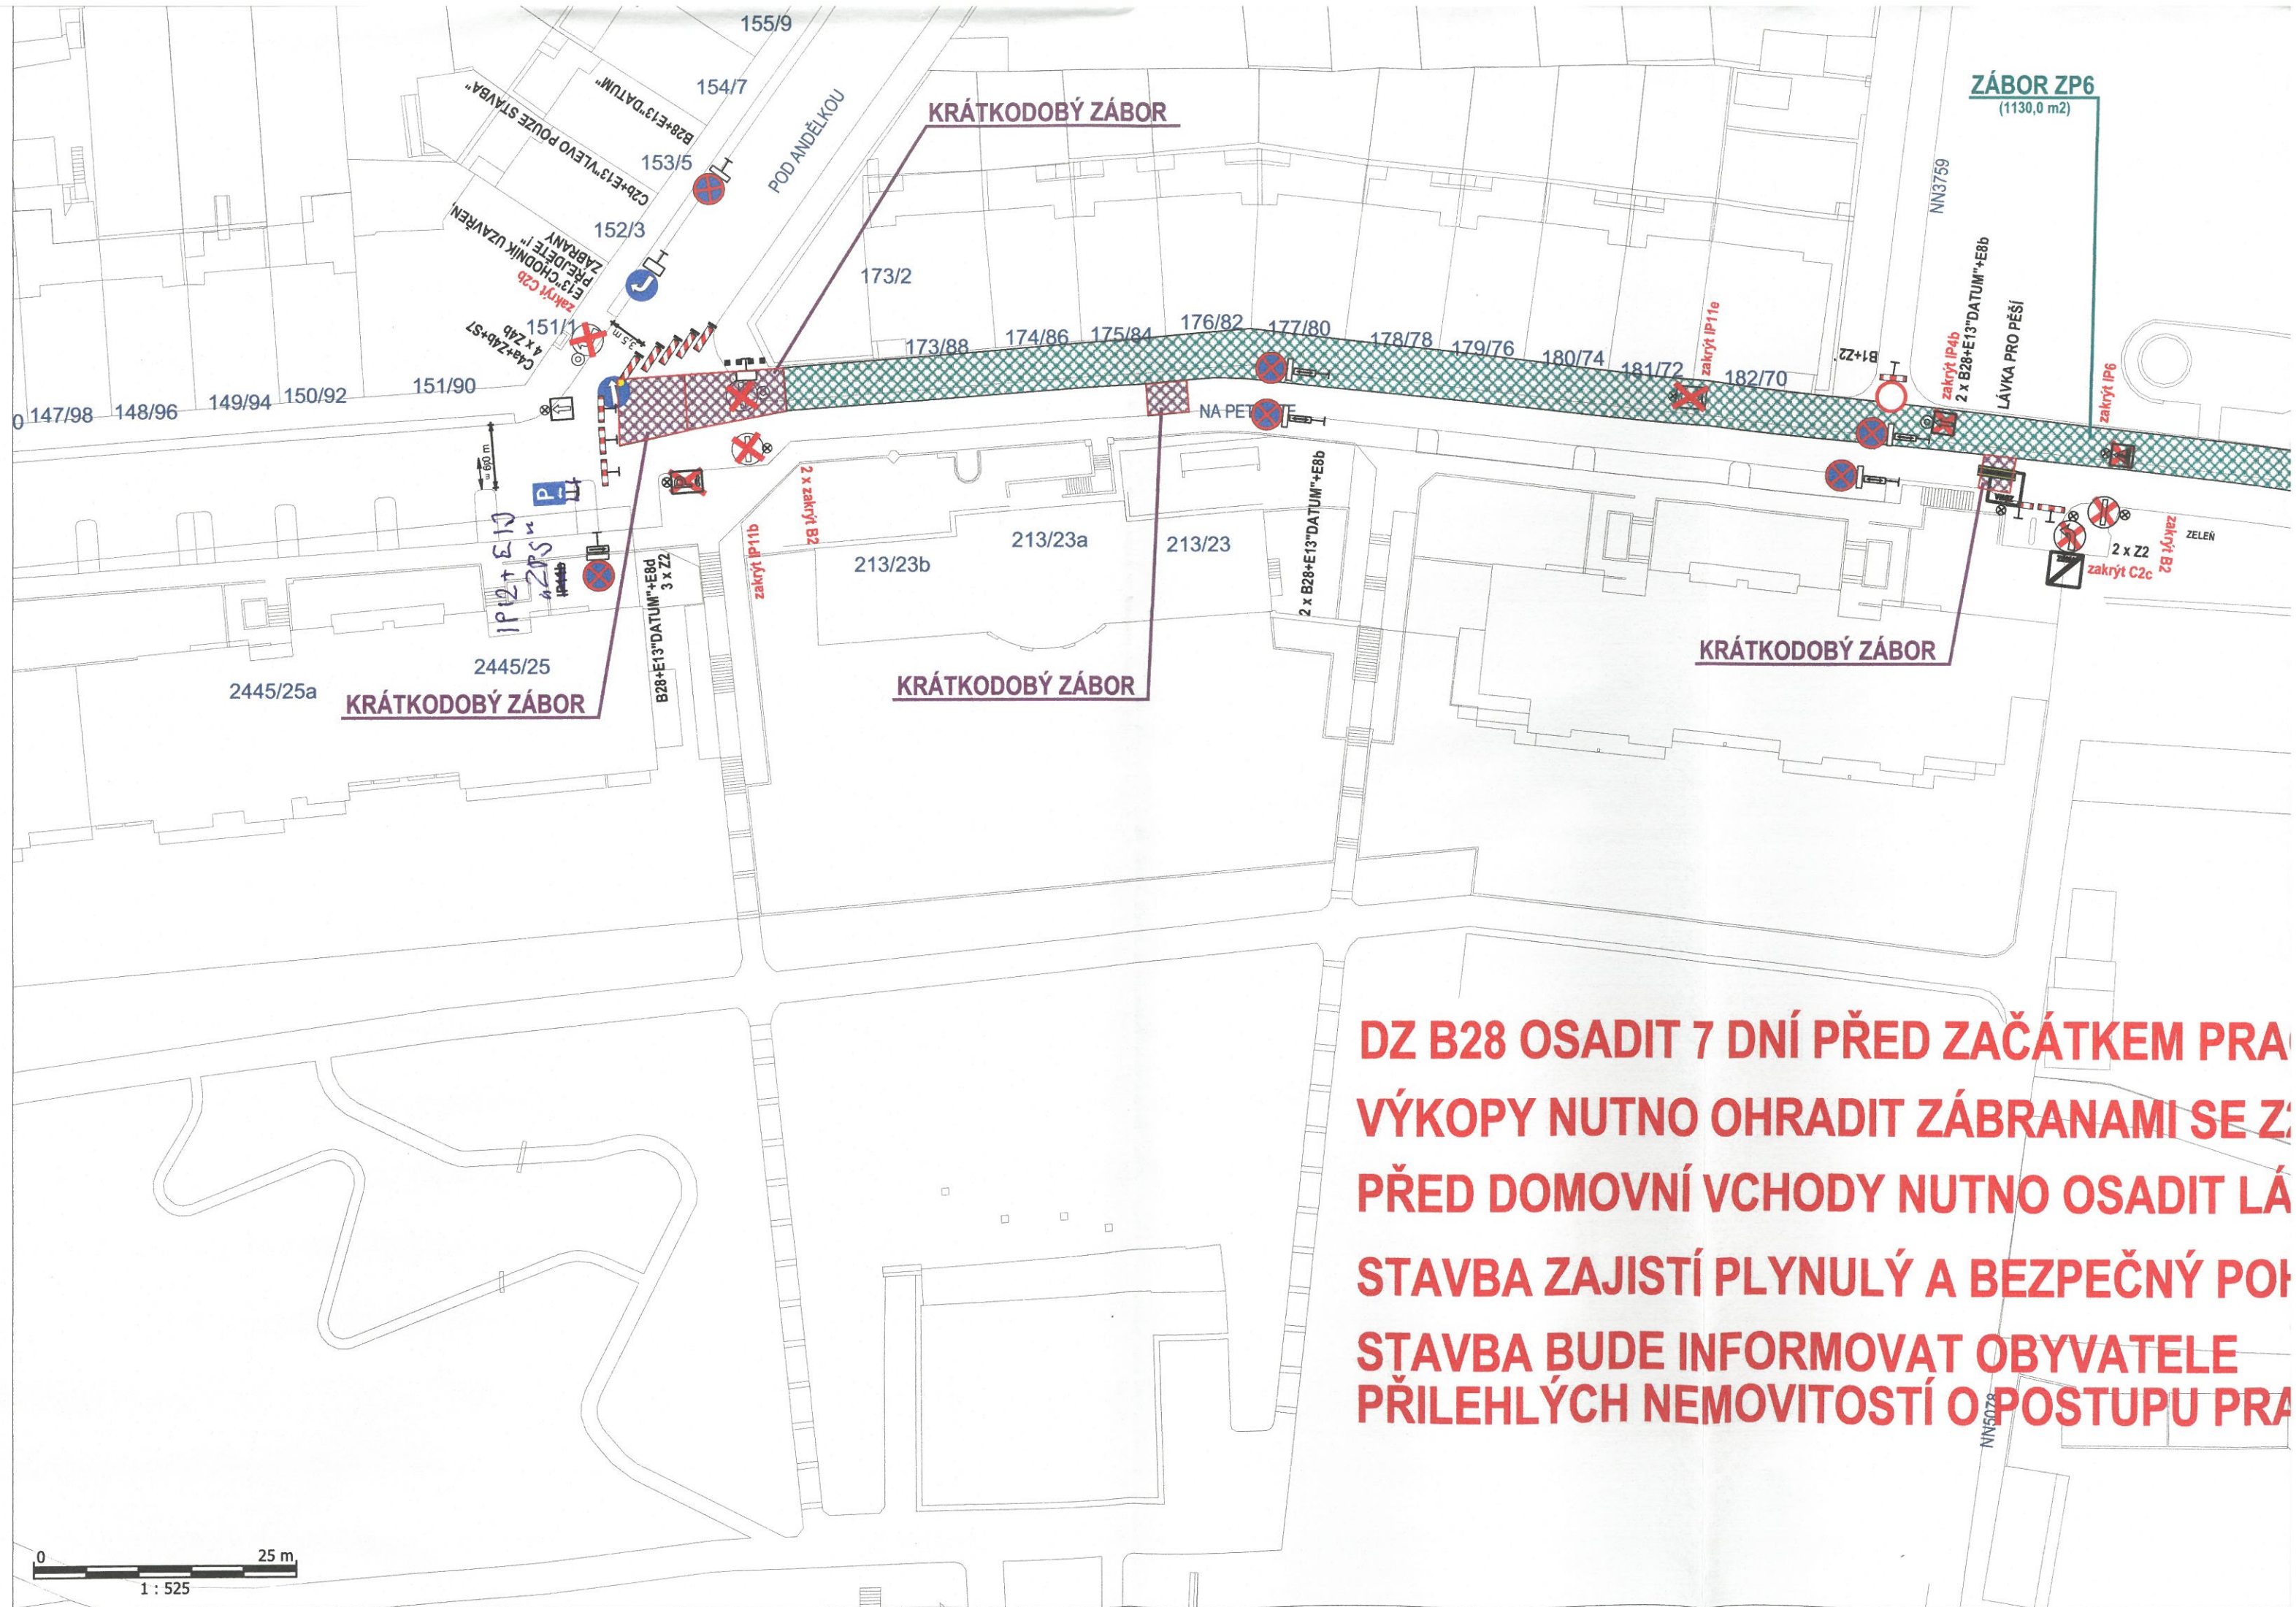

**DZ B28 OSADIT 7 DNÍ PŘED ZAČÁTKEM PRÁ
VÝKOPY NUTNO OHRADIT ZÁBRANAMI SE Z
PŘED DOMOVNÍ VCHODY NUTNO OSADIT LÁ
STAVBA ZAJISTÍ PLYNULÝ A BEZPEČNÝ PO
STAVBA BUDE INFORMOVAT OBYVATELE
PŘÍLEHLÝCH NEMOVITOSTÍ O POSTUPU PRÁ**

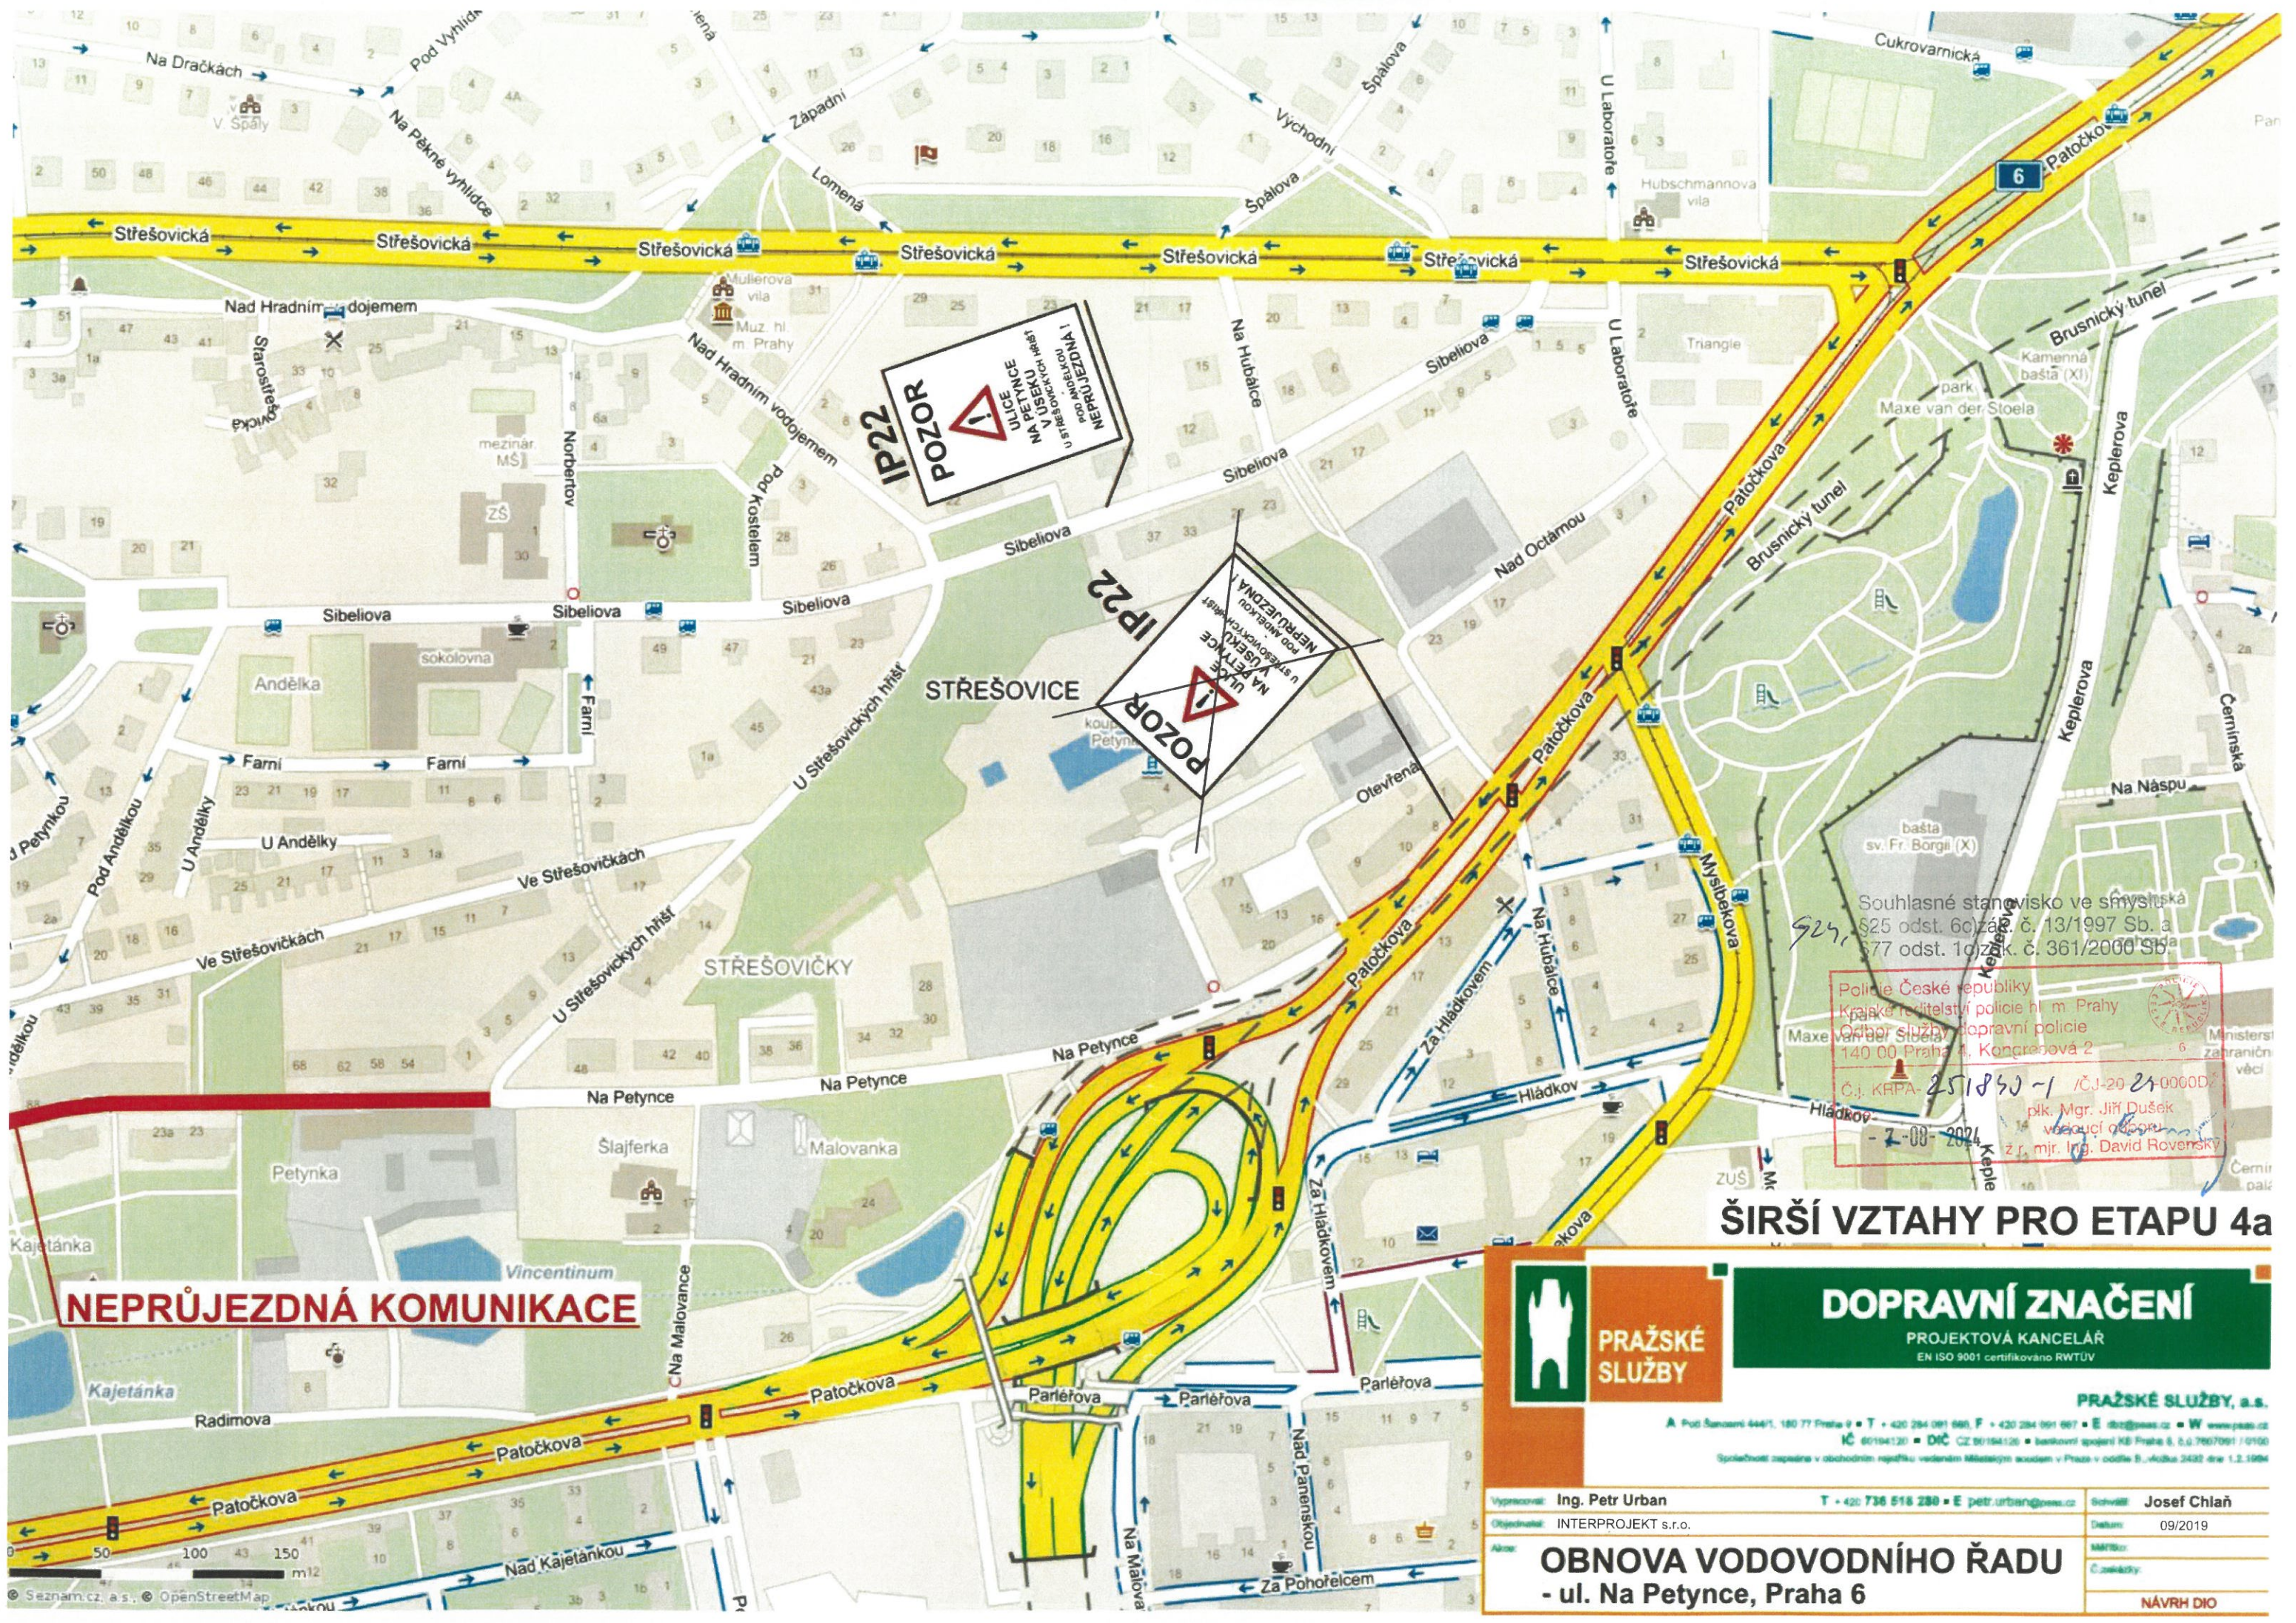

Souhlasné stanovisko ve smyslu §25 odst. 6) zák. č. 13/1997 Sb. a §77 odst. 1) zák. č. 361/2000 Sb.

Policie České republiky
Krajské ředitelství policie hl. m. Prahy
Odbor služeb dopravní policie
140 00 Praha 4, Kongresová 2
Č.j. KRPA-251830-1 /ČJ-20 21-000002
- 7-08-2024
plk. Mgr. Jiří Dušek
vedoucí odboru
z.r. mjr. Ing. David Rovenský

ŠIRŠÍ VZTAHY PRO ETAPU 4a

NEPRŮJEZDNÁ KOMUNIKACE



PRAŽSKÉ SLUŽBY

DOPRAVNÍ ZNAČENÍ

PROJEKTOVÁ KANCELÁŘ

EN ISO 9001 certifikováno RWTUV

PRAŽSKÉ SLUŽBY, a.s.

A Pod Šancem 444/1, 180 77 Praha 9 • T +420 284 091 680 • F +420 284 091 687 • E info@psaz.cz • W www.psaz.cz

IC 60194120 • DIČ CZ 60194120 • bankovní spojení KB Praha 6, č.ú. 260300001 / 0100

Společnost zapsaná v obchodním rejstříku vedeném Městským soudem v Praze v odděle B, úložná 2432 dne 1.2.1994

Vypracoval:	Ing. Petr Urban	T +420 736 516 280 • E petr.urban@psaz.cz	Schválil:	Josef Chláň
Objednatel:	INTERPROJEKT s.r.o.		Datum:	09/2019
Alnor:			NAMTBo:	
			Číslo:	

OBNOVA VODOVODNÍHO ŘÁDU

- ul. Na Petynce, Praha 6

NÁVRH DIO