

MČP 682716-15/2024  
 14.11.2024

Souhlasné stanovisko ve smyslu  
 §25 odst. 6c) zák. č. 13/1997 Sb. a  
 §77 odst. 1c) zák. č. 361/2000 Sb.

Policie České republiky  
 Městská policie hl. m. Prahy  
 Územní úřad pro dopravu  
 00 Praha 6, Břevnov 2  
 Čj. KRPA-J55258-1  
 Dneš: 13-11-2024  
 Ing. David Rovenský  
 z r. mjr. Ing. David Rovenský

**DIO záboru pro stavební úpravy inž. sítí  
ulice Pod Královkou - 1. fáze překopu**


**Legenda:**


- Stávající dopravní značení
- Přechodné dopravní značení
- Zábor komunikace

Pozn.: Dopravní značení B28 bude umístěno s termínem akce min. 7 dní před dnem konání. Zábor na chodnicích bude řádně oploten a označen d. zn. Z2 nebo červenobílou páskou.

**Břevnov  
PRAHA 6**

**11.11.2024**

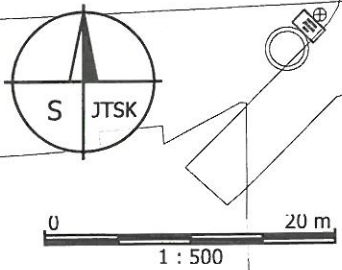

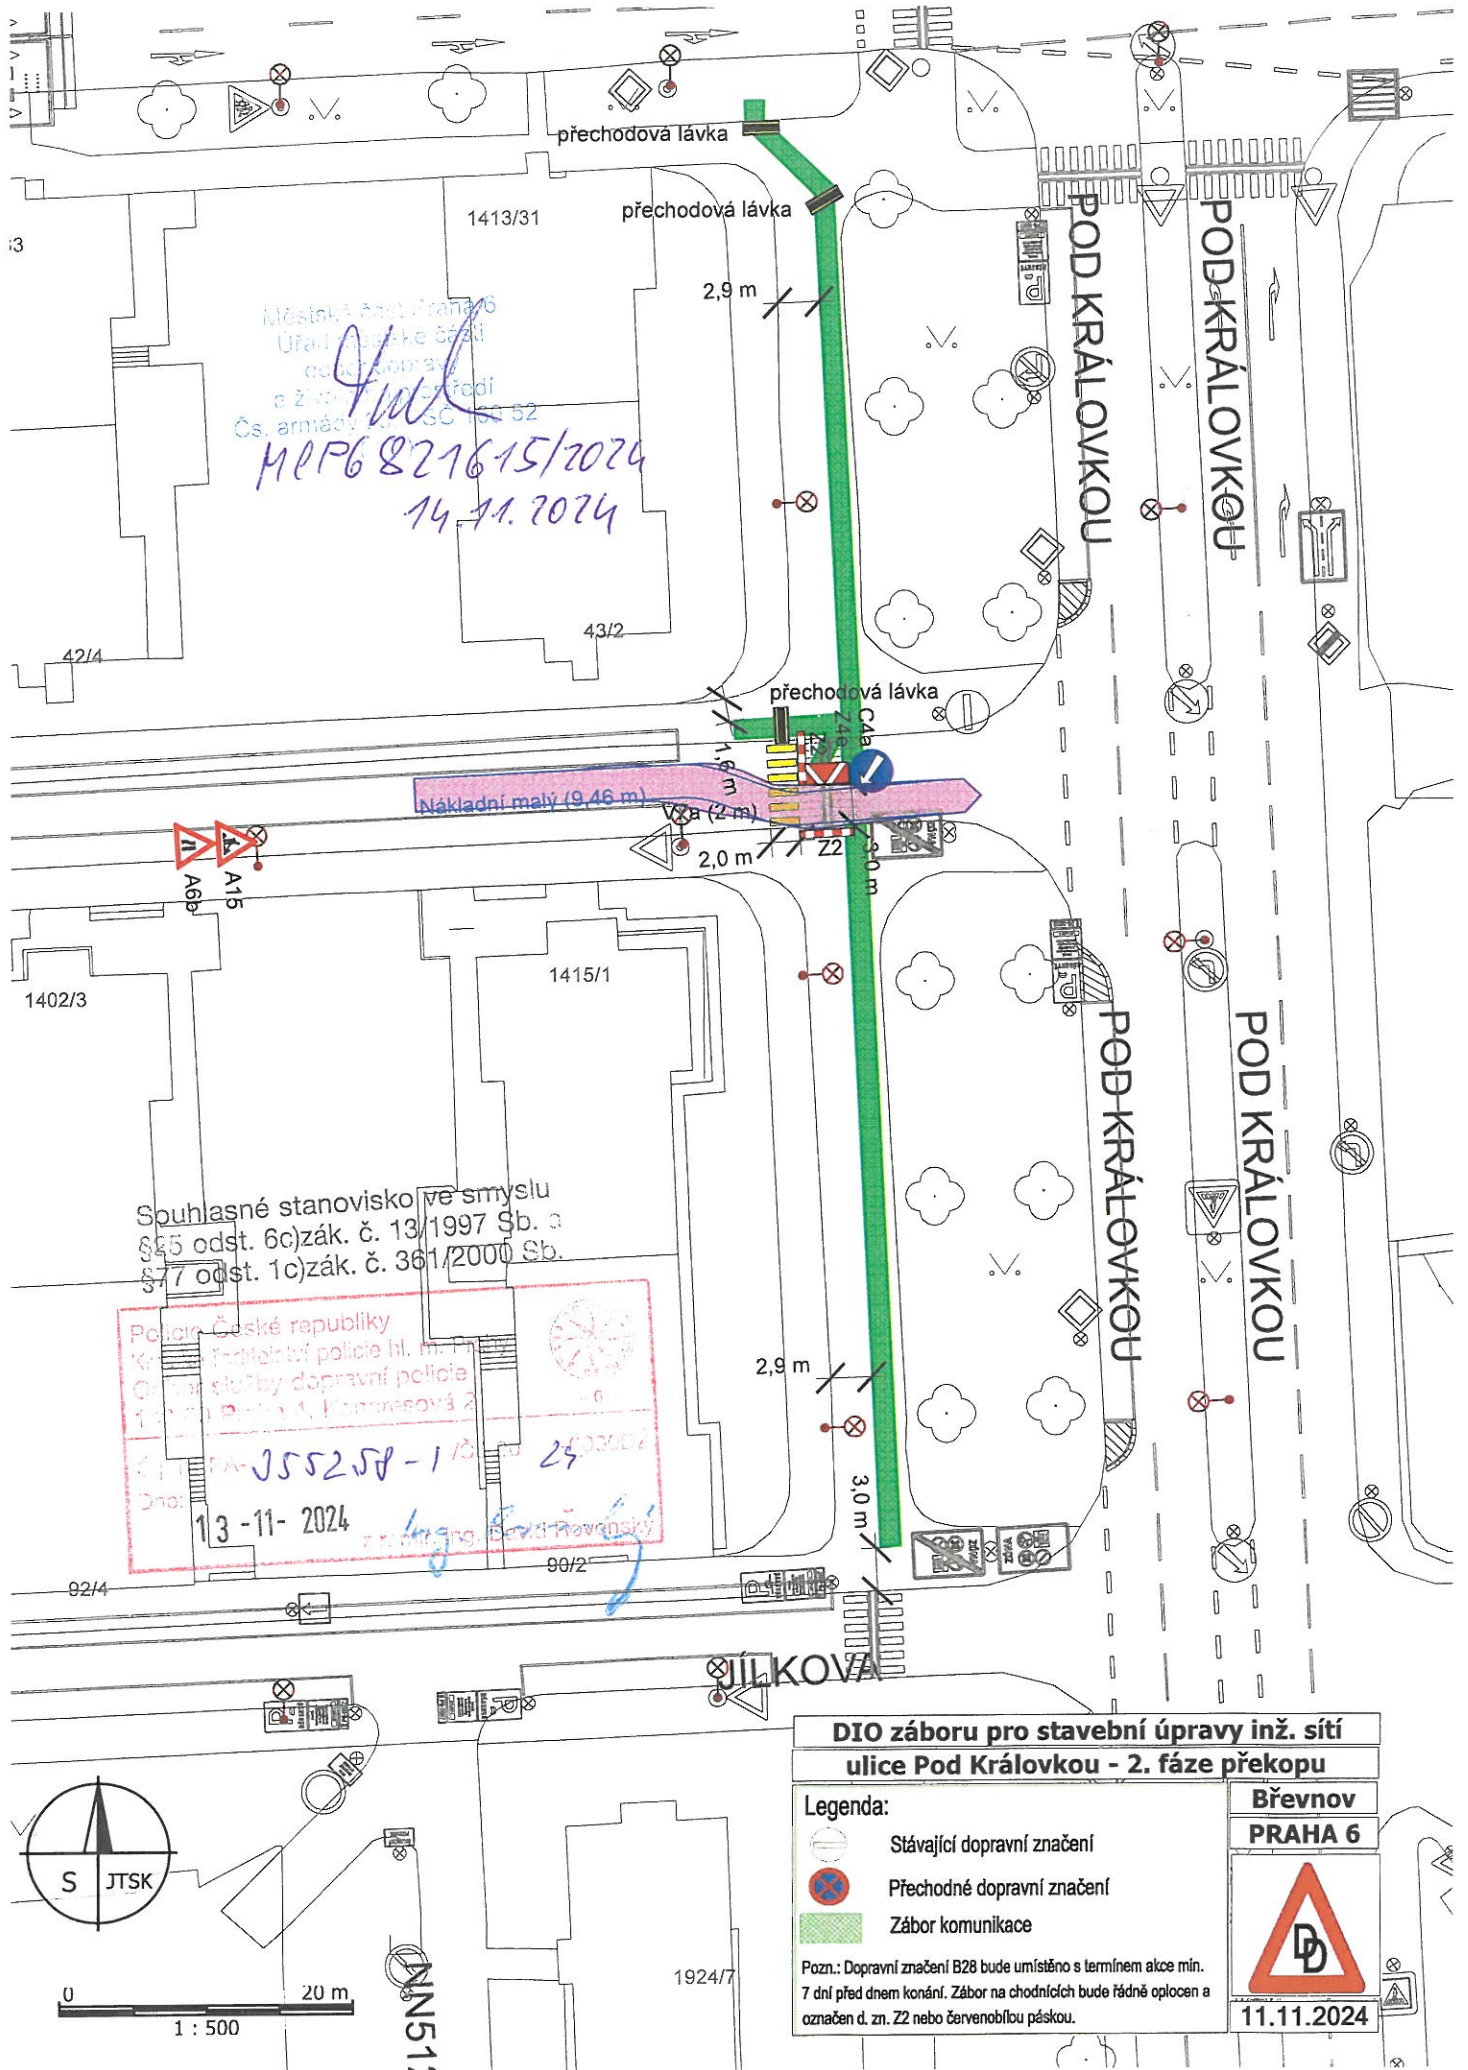

Městská část Praha 6  
Úřad městské části  
Čs. armády v. č. 150 52  
MPPG 821615/2024  
14.11.2024

Souhlasné stanovisko ve smyslu  
§ 25 odst. 6c) zák. č. 13/1997 Sb. a  
§ 77 odst. 1c) zák. č. 361/2000 Sb.

Číslo: A-355258-1 / 25  
Dne: 13-11-2024  

**DIO záboru pro stavební úpravy inž. sítí  
ulice Pod Královkou - 2. fáze překopu**

**Břevnov  
PRAHA 6**

**Legenda:**

- Stávající dopravní značení
- Přechodné dopravní značení
- Zábor komunikace

Pozn.: Dopravní značení B28 bude umístěno s termínem akce min. 7 dní před dnem konání. Zábor na chodnicích bude řádně oplocen a označen d. zn. Z2 nebo červenobílou páskou.

**11.11.2024**