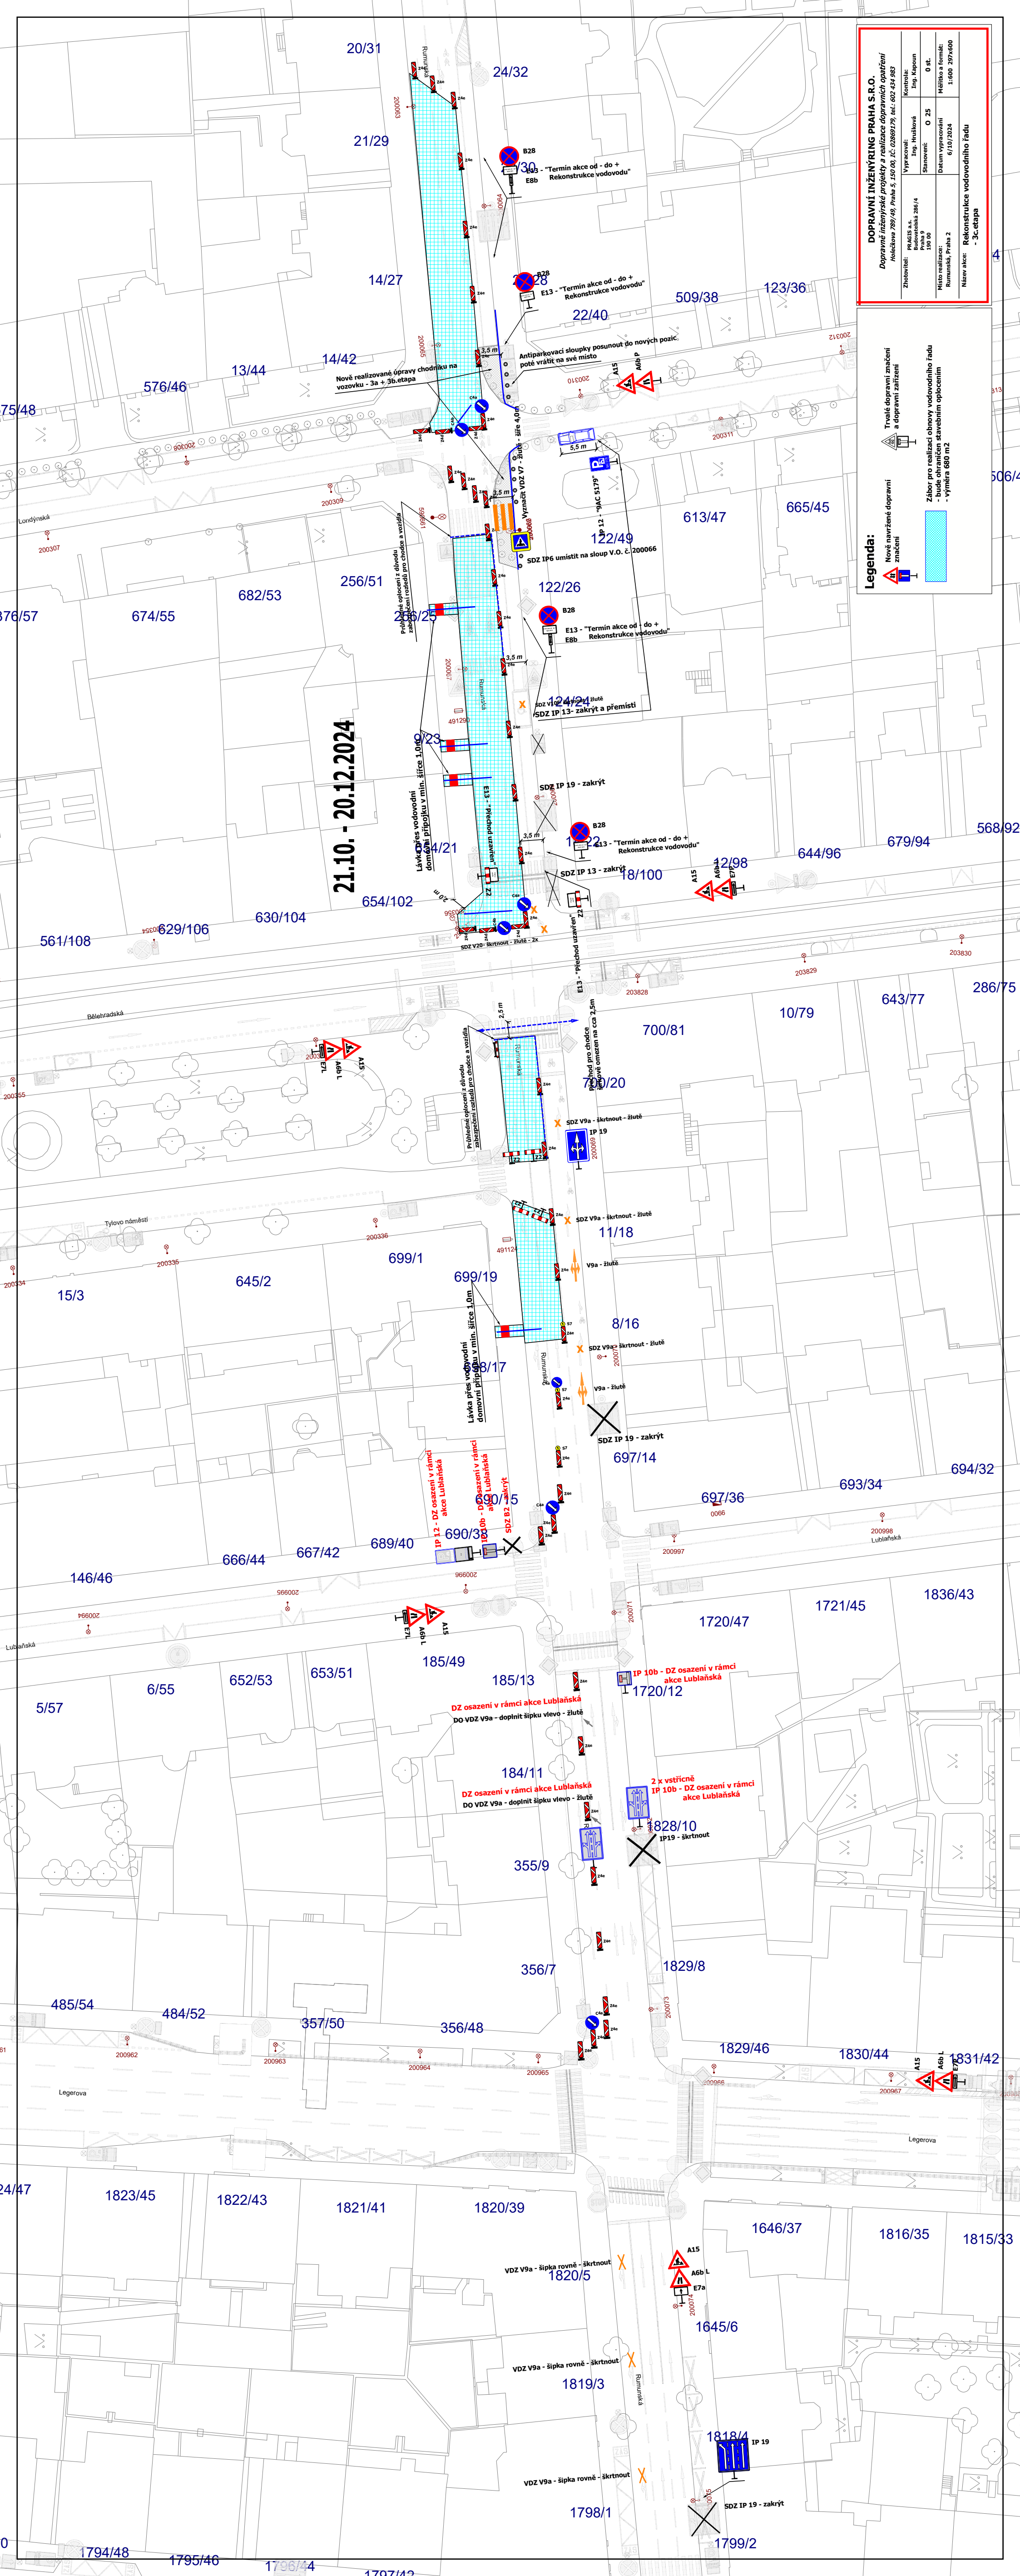
DOPRAVNÍ INŽENÝRING PRAHA S.R.O.
Dopravní inženýrské a projekční kancelář
Holečkova 788/49, Praha 5, 150 00, IČ: 03988179, tel.: 603 474 882
Název akce: Rekonstrukce vodovodního řadu - 3c.etapa
Vypracoval: Ing. Hrušková
Kontroloval: Ing. Kapoun
Stanovení: O 25
Datum vypracování: 10/2024
Legenda:
Nové navržené dopravní značení
Zábor pro realizaci obnovy vodovodního řadu - 3c.etapa se souvislým oplocením - výměra 680 m2
21.10. - 20.12.2024
Nová realizovaná úprava chodníku na vozovku - 3a + 3b.etapa
Antiparkovací sloupky posunout do nových pozic. poté vrátit na své místo
Vyznačit VDZ V7 - žlutě
SDZ IP6 umístit na sloup V.O. č. 200066
SDZ IP 13 - zakrýt a přemístit
SDZ IP 19 - zakrýt
SDZ V9a - škrtnout - žlutě - 2x
SDZ V9a - škrtnout - žlutě
V9a - žlutě
VDZ V9a - šipka rovně - škrtnout
IP 10b - DZ osazení v rámci akce Lublaňská
DZ osazení v rámci akce Lublaňská
DO VDZ V9a - doplnit šipku vlevo - žlutě
2 x vstřícně IP 10b - DZ osazení v rámci akce Lublaňská
IP19 - škrtnout
Lávka přes vodotoč v domovní přípojce v min. šířce 1,0m
Přechodné oplocení výkopu - zachování min. šířky pro chodce a vozidla
E13 - "Přechod uzavřen"
E13 - "Termín akce od - do + Rekonstrukce vodovodu"
B28 E8b
