

Městská část Praha 10
Odbor dopravy
Vlnohradská 3218/169, 100 00 Praha 10
14 -

Estonská

Chorvatská

Ruská

Estonská

ŠA 1

revizní šachta ŠA 1

PRIPADNĚ
OPLOČENÍ
PŘECHEDNĚ

Souhlasné stanovisko ve smyslu
§77 odst. 1 c) a 2 b), z.č. 361/2000 Sb.
a §25 odst. 1 a 6 e), zák. č. 114/1987 Sb.

Policejní Česká republika
Krajské ředitelství policie hl. m. Prahy
Odbor služeb dopravní policie
170 00 Praha 4, Korymbáková 2
M. KAV. 26912-1
Dne: 21.1.2025
z r. kol. inž. Zdravotní služby

PRAŽSKÉ SLUŽBY



DOPRAVNÍ ZNAČENÍ
PROJEKTOVÁ KANCELÁŘ
EN ISO 9001 certifikováno RVTU.V


Petr Dvořák
Metrostav a.s.

Rekonstrukce kanalizace - oprava revizních šachet
Praha 10 - Ruská


Petr Dvořák
leden 2025

NÁVRH DVO

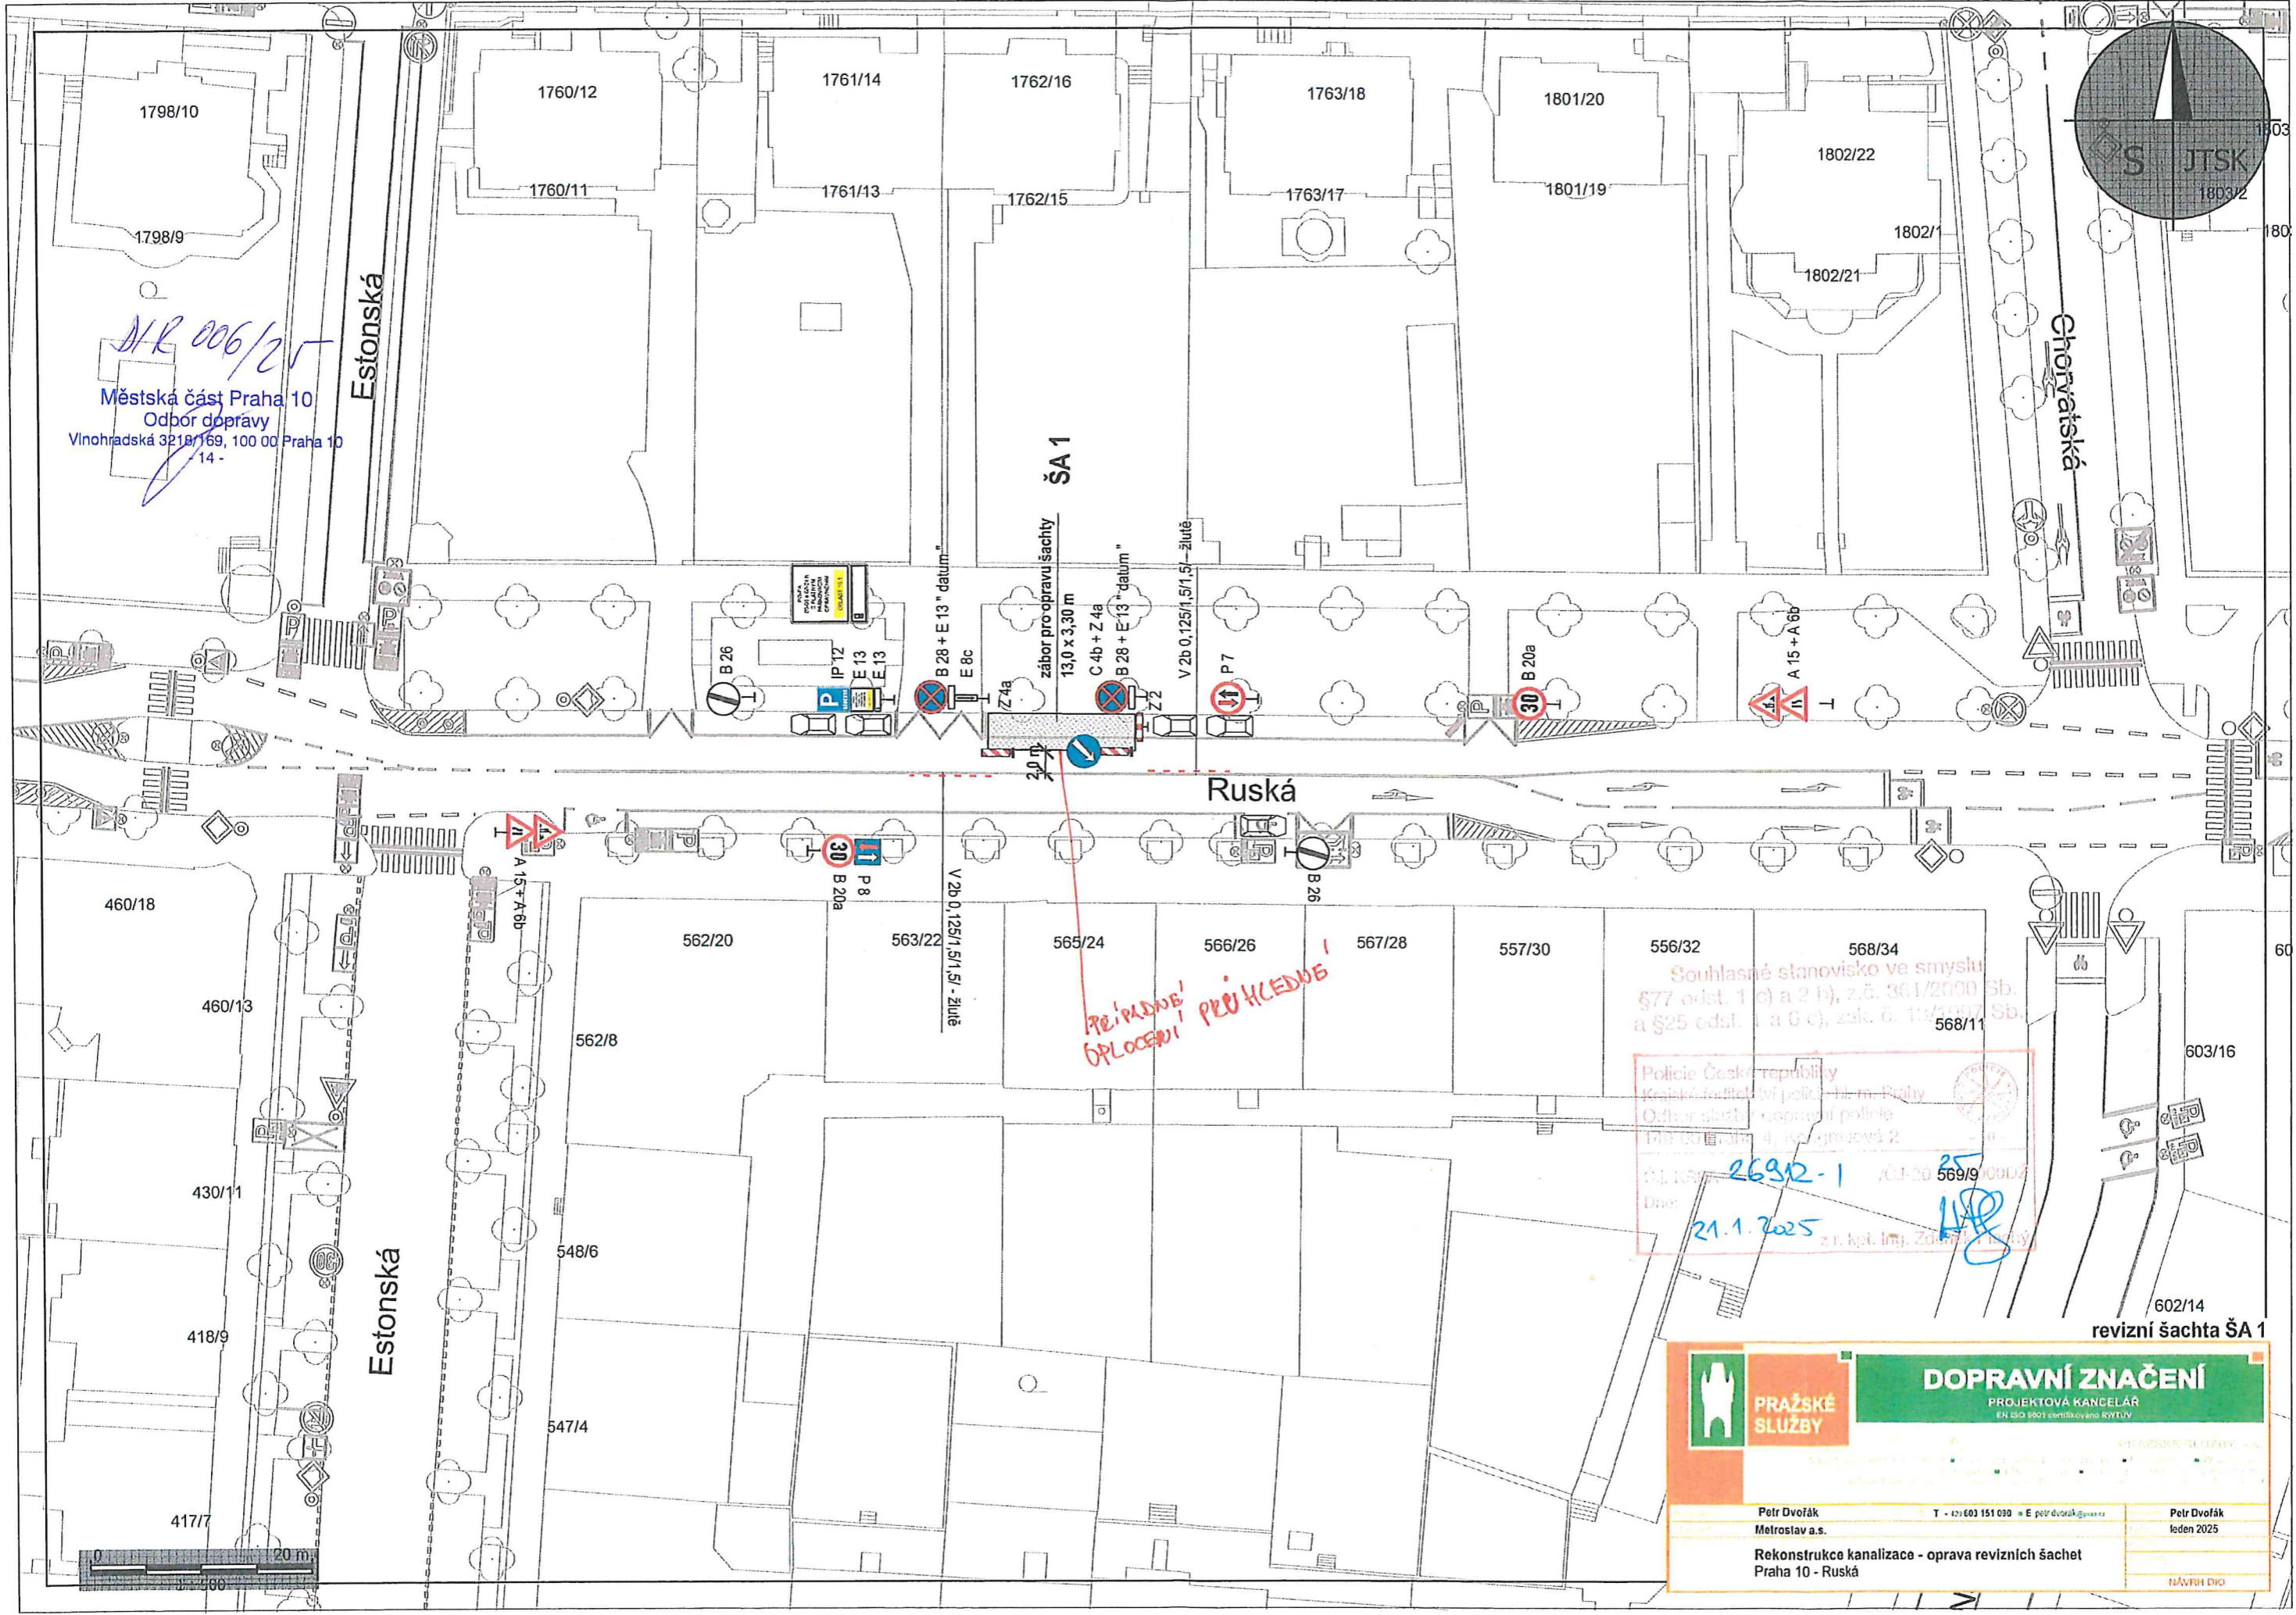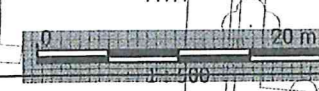

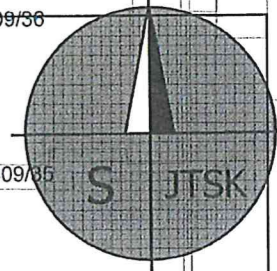

DIR 006/25
 Městská část Praha 10
 Odbor dopravy
 Vinohradská 3218/169, 100 00 Praha 10
 - 14 -

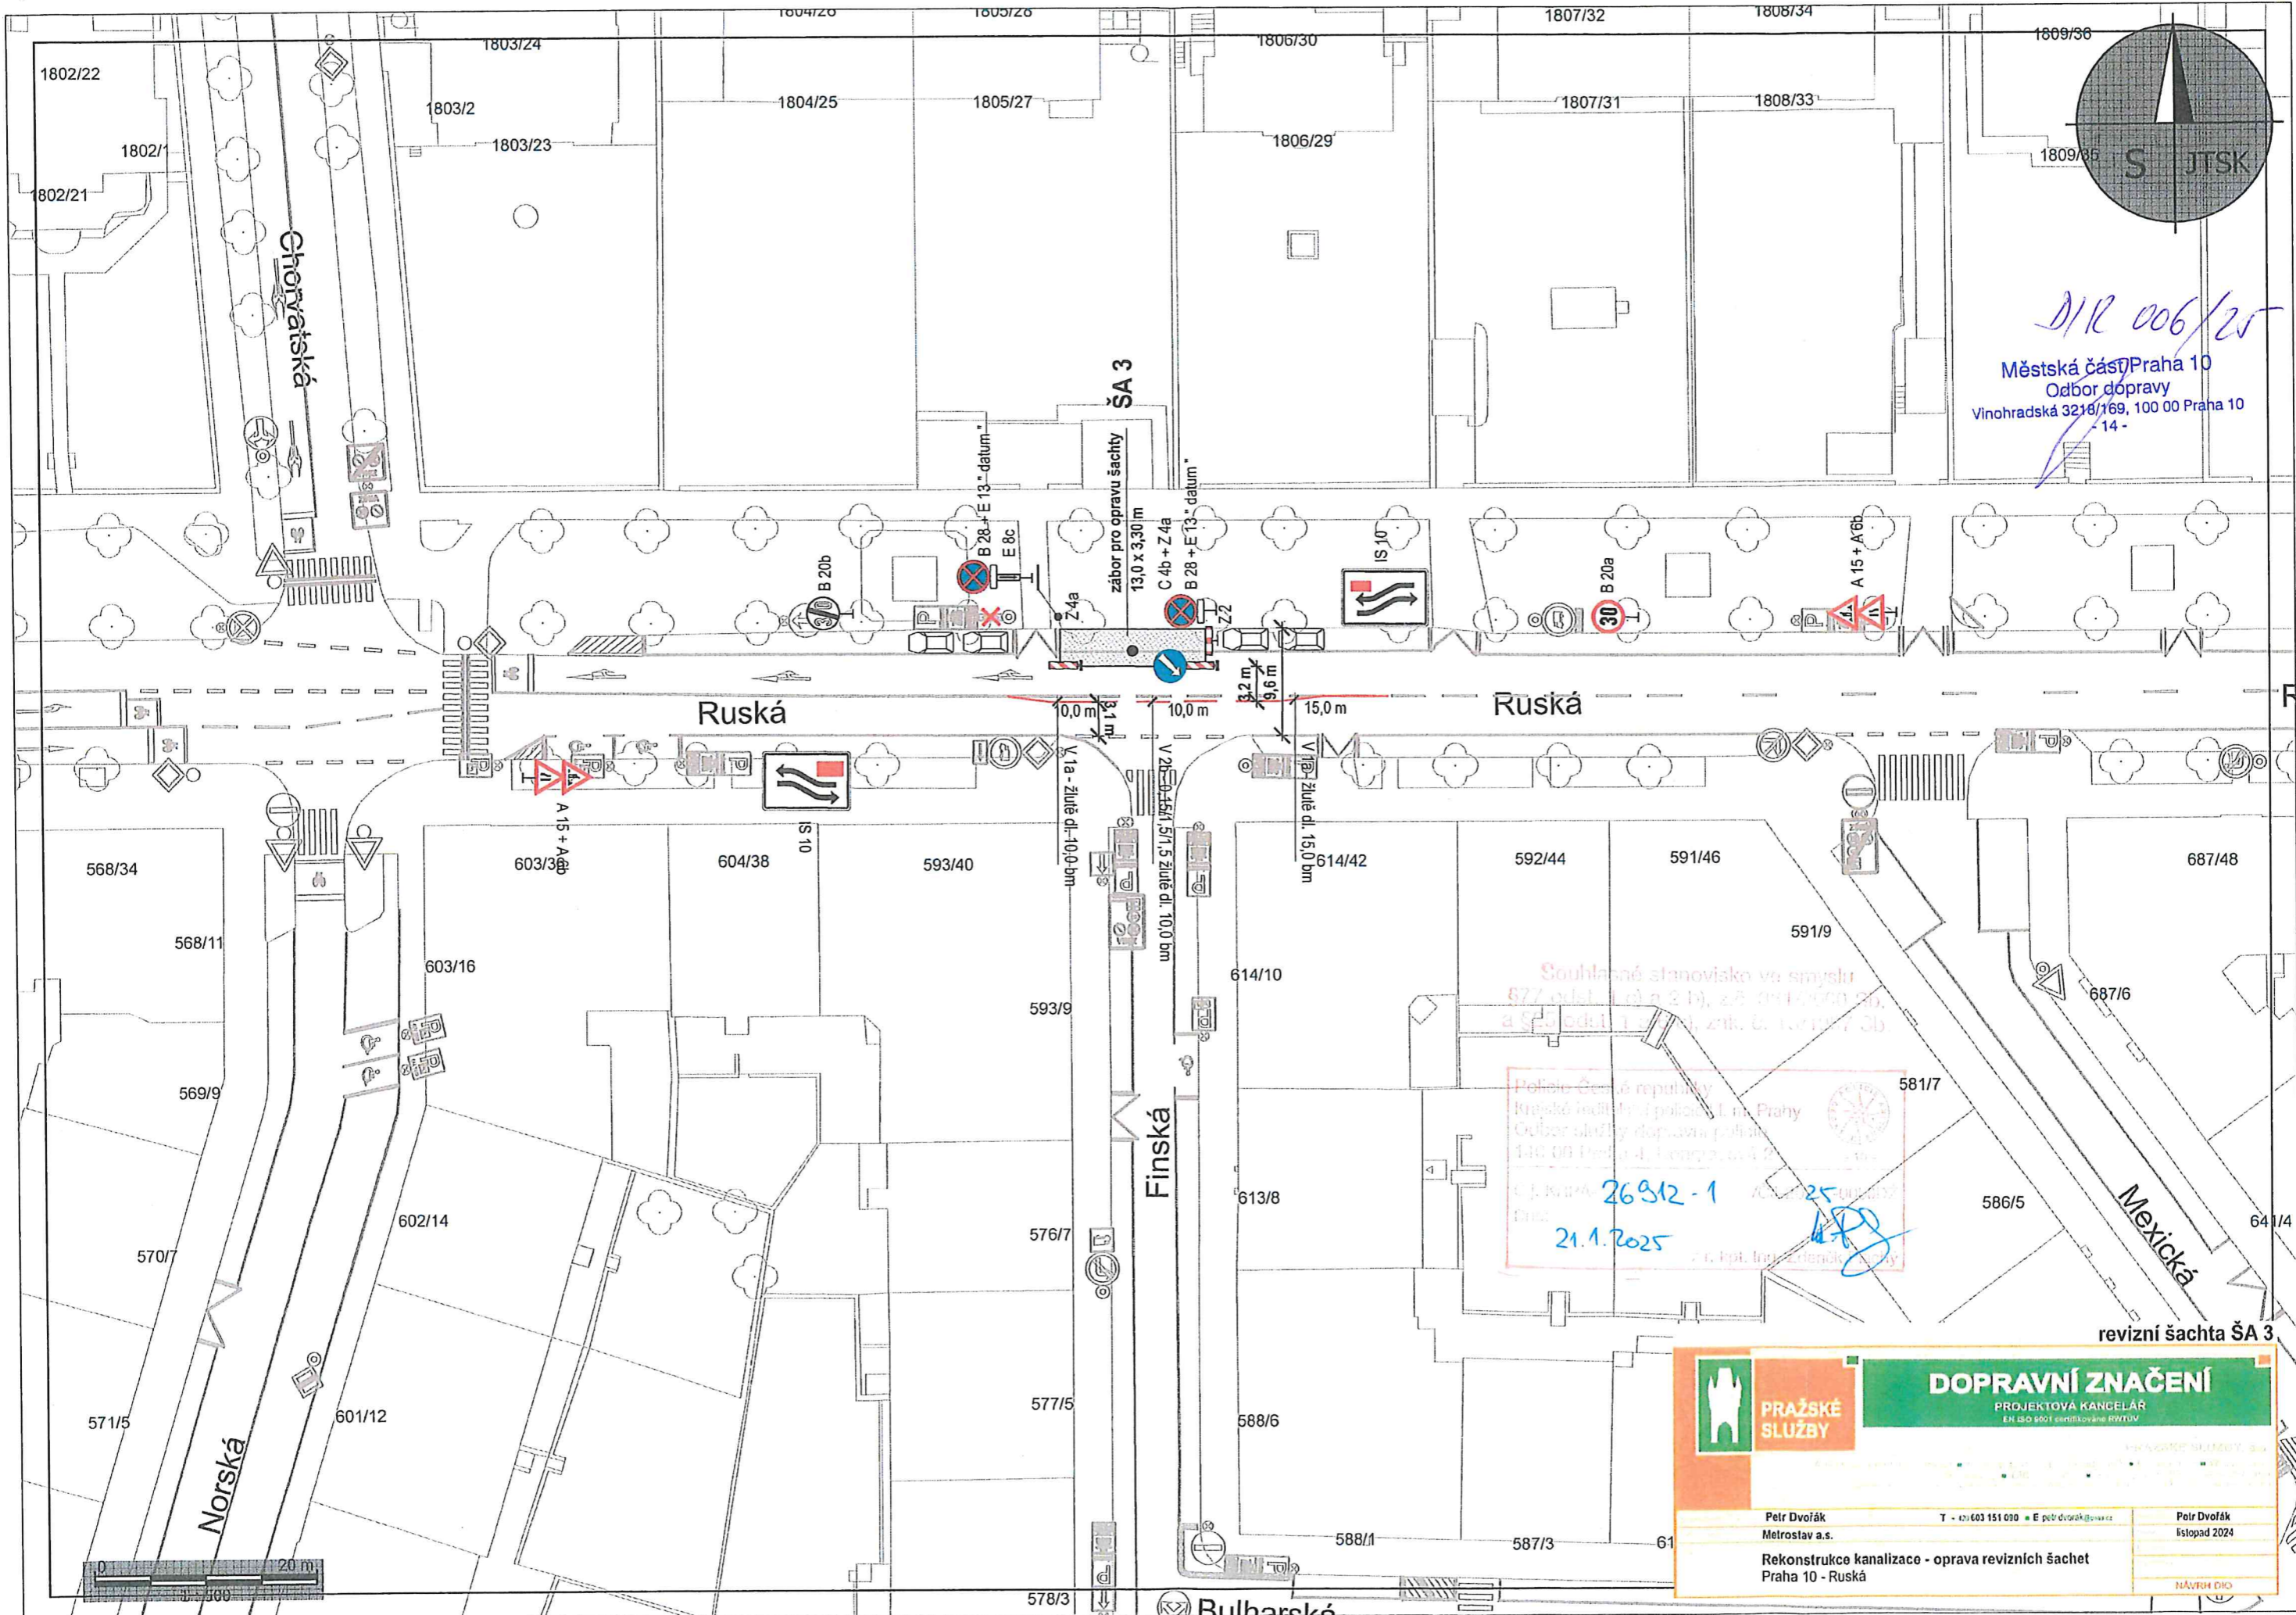

Souhlasné stanovisko ve smyslu
 § 77 odst. 1 a 2 b), z.č. 128/2000 Sb.,
 a § 106 odst. 1 a 2 písm. b) zák. č. 173/1999 Sb.

Policie České republiky
 Krajské ředitelství policie Územní úřad Praha
 Odbor silniční dopravy a policejní
 140 00 Praha 4 - Vyšehrad
 Č. j. MPA 26912-1
 Datum: 21.1.2025

revizní šachta ŠA 3

	DOPRAVNÍ ZNAČENÍ PROJEKTOVÁ KANCELÁŘ EN ISO 9001 certifikované ŘPVTUV	
	Petr Dvořák Metrostav a.s. Rekonstrukce kanalizace - oprava revizních šachet Praha 10 - Ruská	T - 420 603 151 020 • E petr.dvorak@metrostav.cz