

Městský úřad Praha 6
 Úřad městské části
 odbor dopravy
 a životního prostředí
 Čs. armády 250, 160 460 52
Šubert
 MRP6 1103587/2024
 11.11.2024

Příjezd k přilehlým nemovitostem bude umožněn po dohodě se stavbou

POD NOVÝM LESEM

NA HRADNÍM VODOVODU

VELESLAVÍNSKÁ

NA VĚTRNÍKU

NA VĚTRNÍKU

NA VĚTRNÍKU

Souhlasné stanovisko ve smyslu
 §25 odst. 6) zák. č. 13/1997 Sb. a
 §77 odst. 1) zák. č. 361/2000 Sb.

236/4
 236/5
 Policie České republiky
 Krajské ředitelství policie hl. m. Prahy
 Odbor dopravy, dopravní policie
 Praha 6, Mlýnská 2
 04-11-2024
 Ing. David Rovenský
 z r. mjr. Ing. David Rovenský

**DIO záboru pro stavební úpravy inž. sítí
 ulice Veleslavínská - 1. část**

Legenda:



- Stávající dopravní značení
- Přechodné dopravní značení
- Zábor komunikace

**Veleslavín
 PRAHA 6**

DI


Pozn.: Dopravní značení B28 bude umístěno s termínem akce min. 7 dní před dnem konání.

31.10.2024

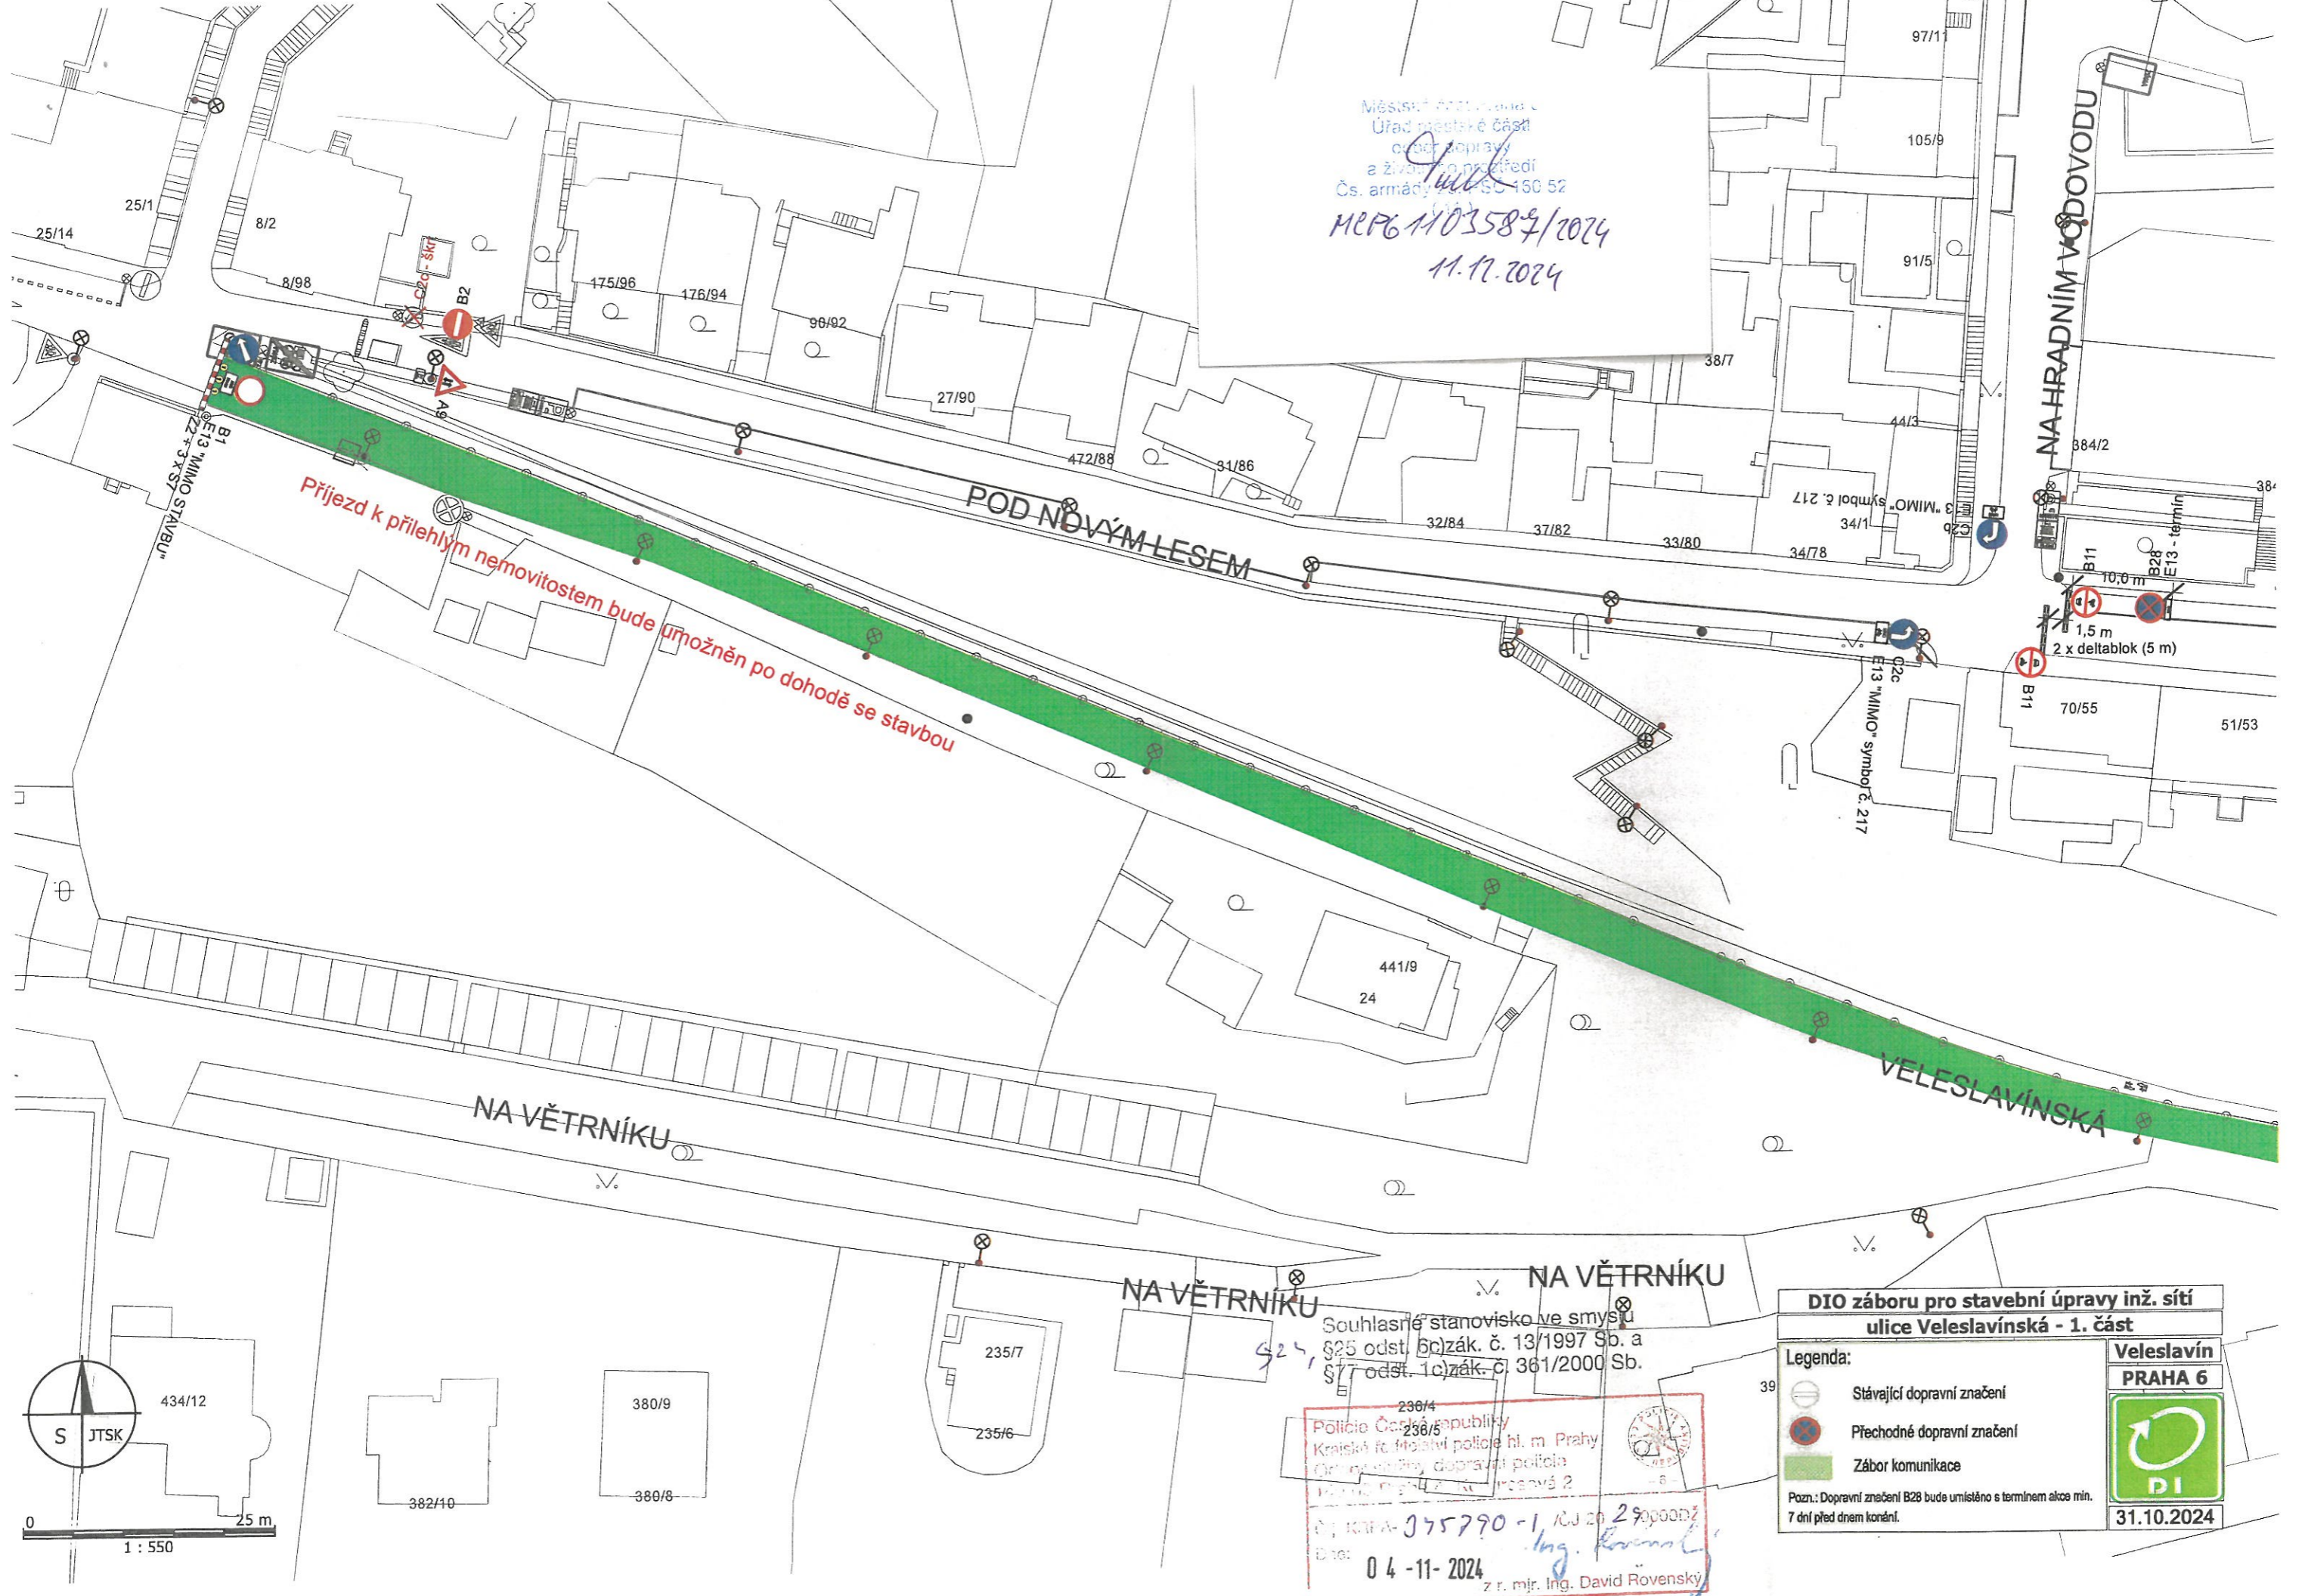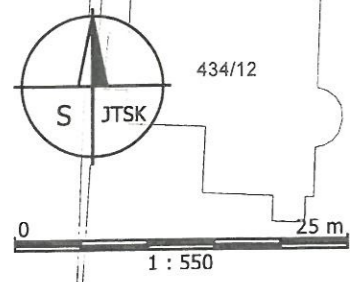

Městský úřad Praha 6
 Úřad městské části
 odbor dopravy
 a životního prostředí
 Čs. armády 150 160 52
Paul
 MČP6 1103589/2024
 11. 12. 2024

Příjezd k přilehlým nemovitostem bude umožněn po dohodě se stavbou

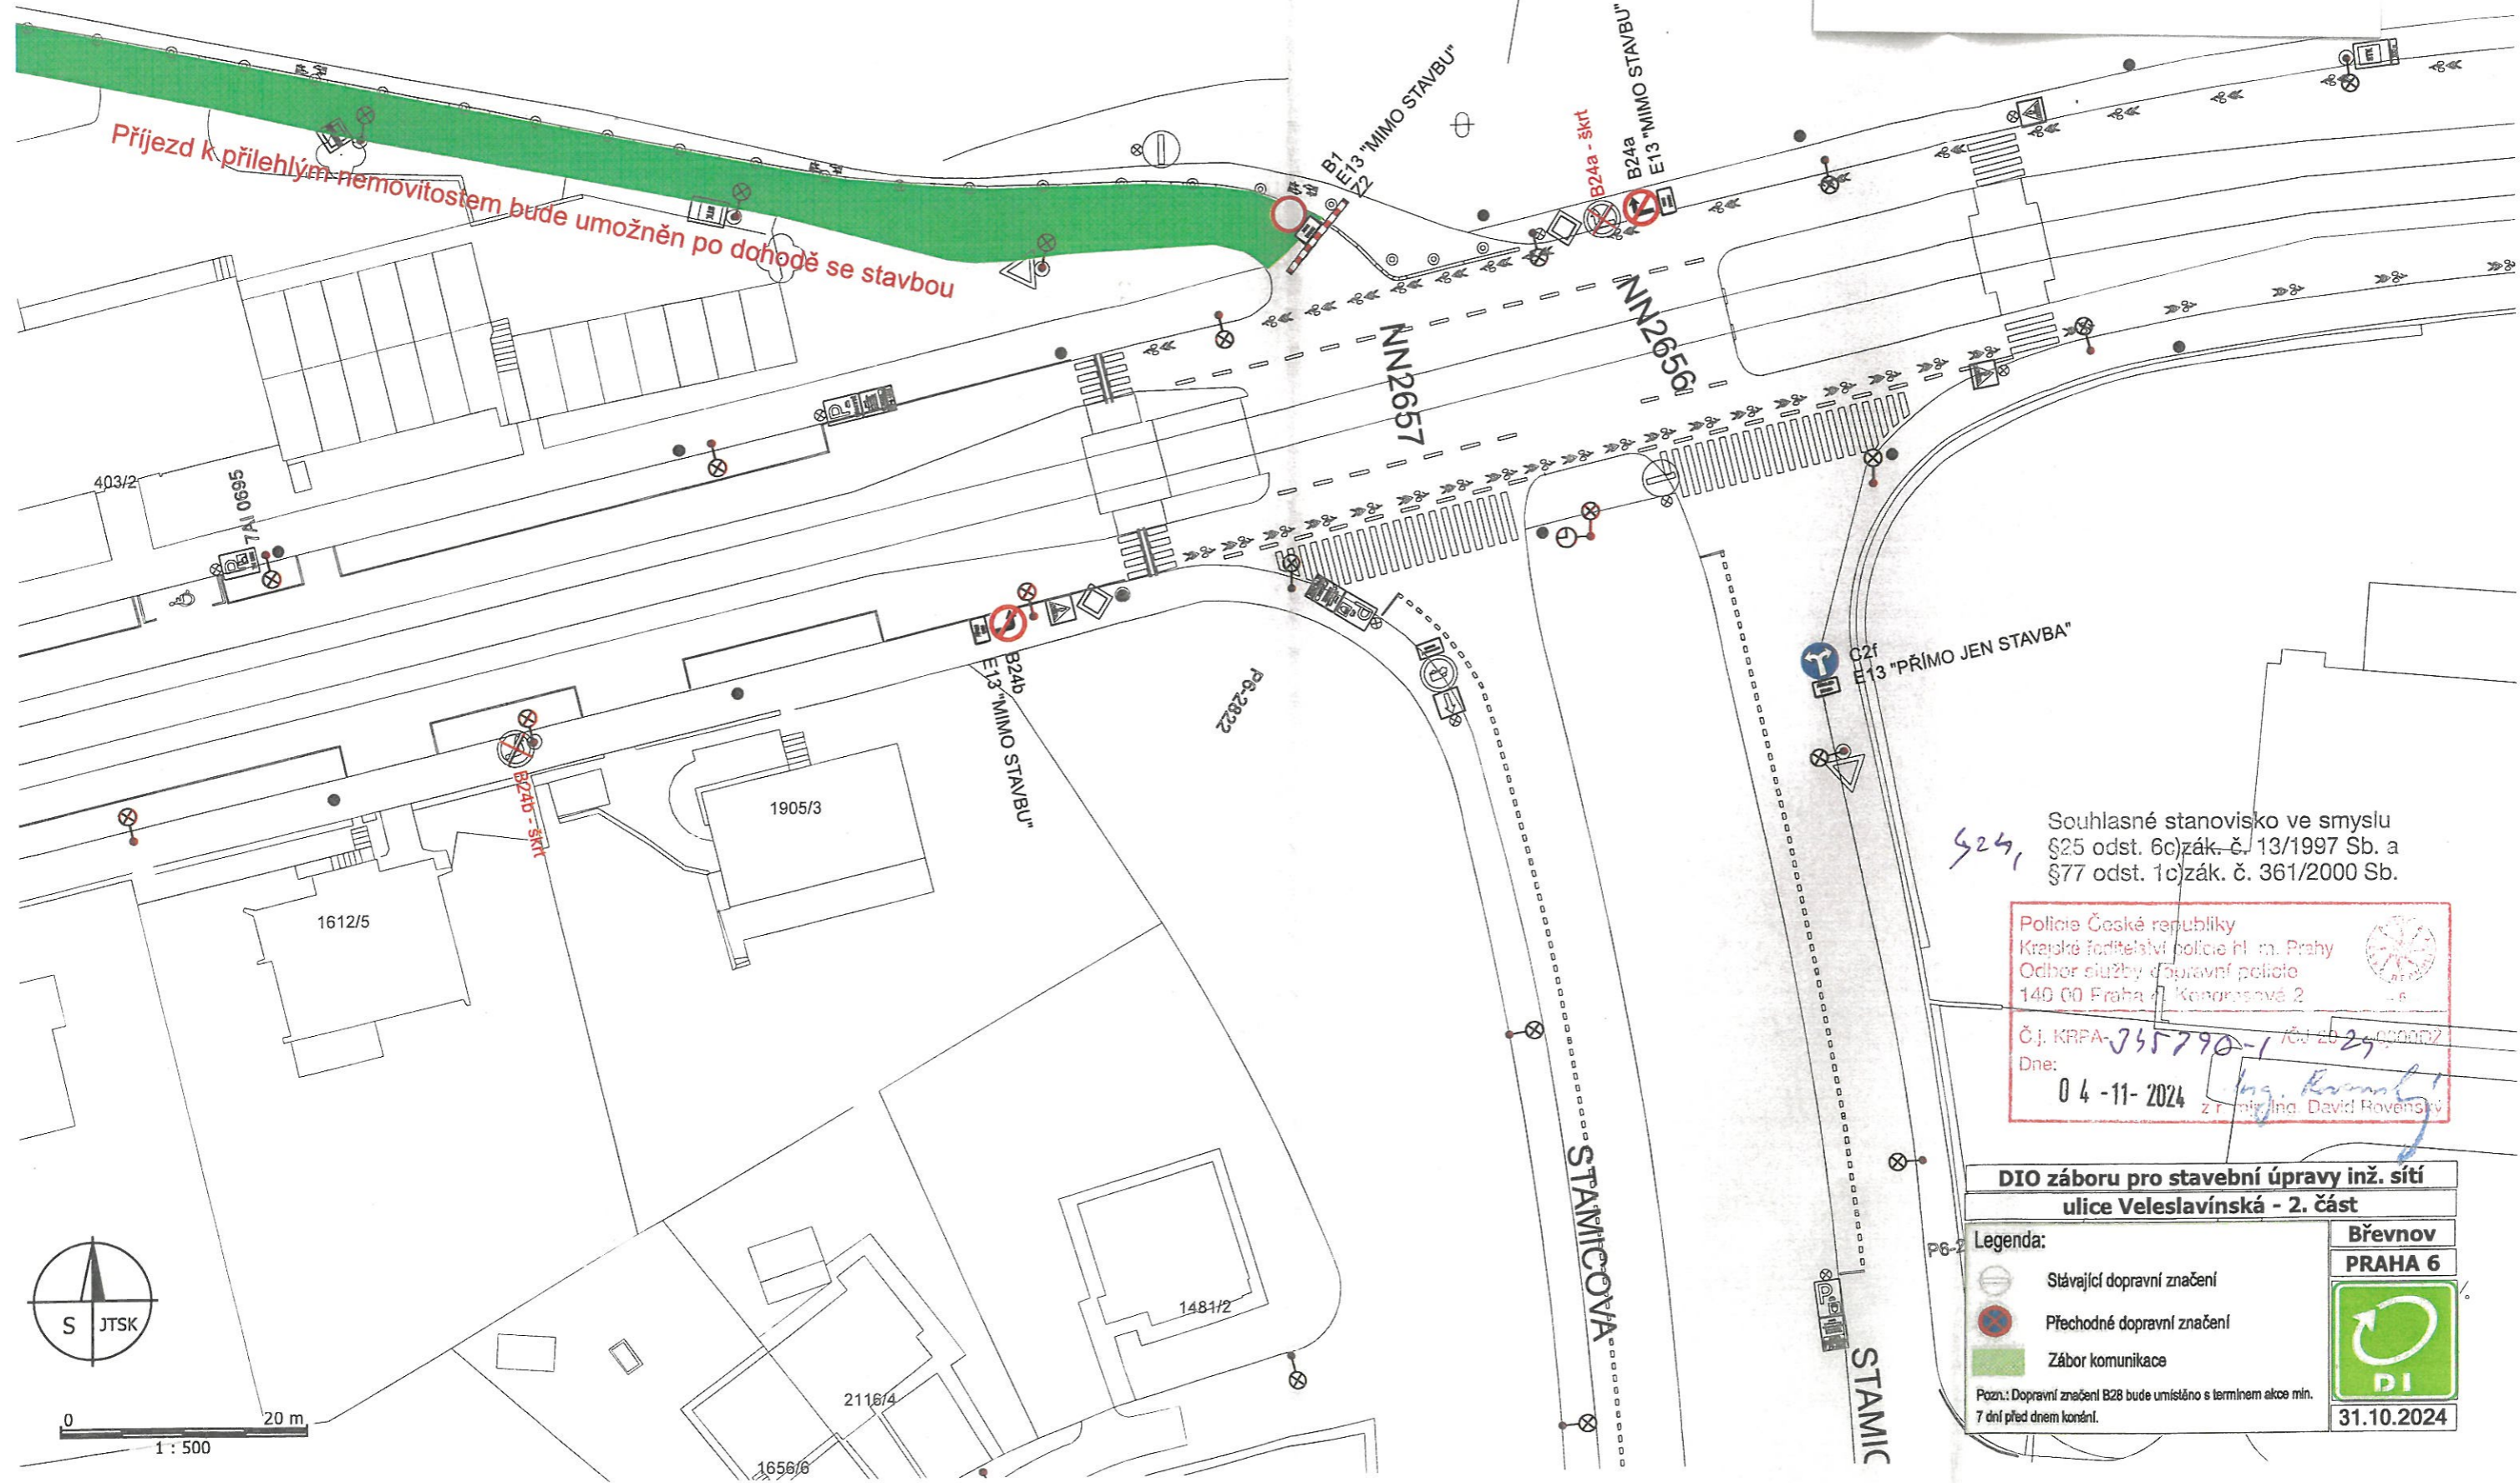


§24, Souhlasné stanovisko ve smyslu §25 odst. 6c) zák. č. 13/1997 Sb. a §77 odst. 1c) zák. č. 361/2000 Sb.

Police České republiky
 Krajské ředitelství policie hl. m. Prahy
 Odbor služby dopravní policie
 140 00 Praha 6, Konecsova 2


Č. j. KRPA-335790-1 / 10.12.2024
 Dne: 04-11-2024
Ing. Rovinsky
 z. r. o. s. Ing. David Rovinsky


**DIO záboru pro stavební úpravy inž. sítí
 ulice Veleslavínská - 2. část**

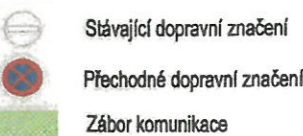Legenda:

 Stávající dopravní značení
 Přechodné dopravní značení
 Zábor komunikace

Pozn.: Dopravní značení B28 bude umístěno s termínem akce min. 7 dní před dnem konání.

**Břevnov
 PRAHA 6**

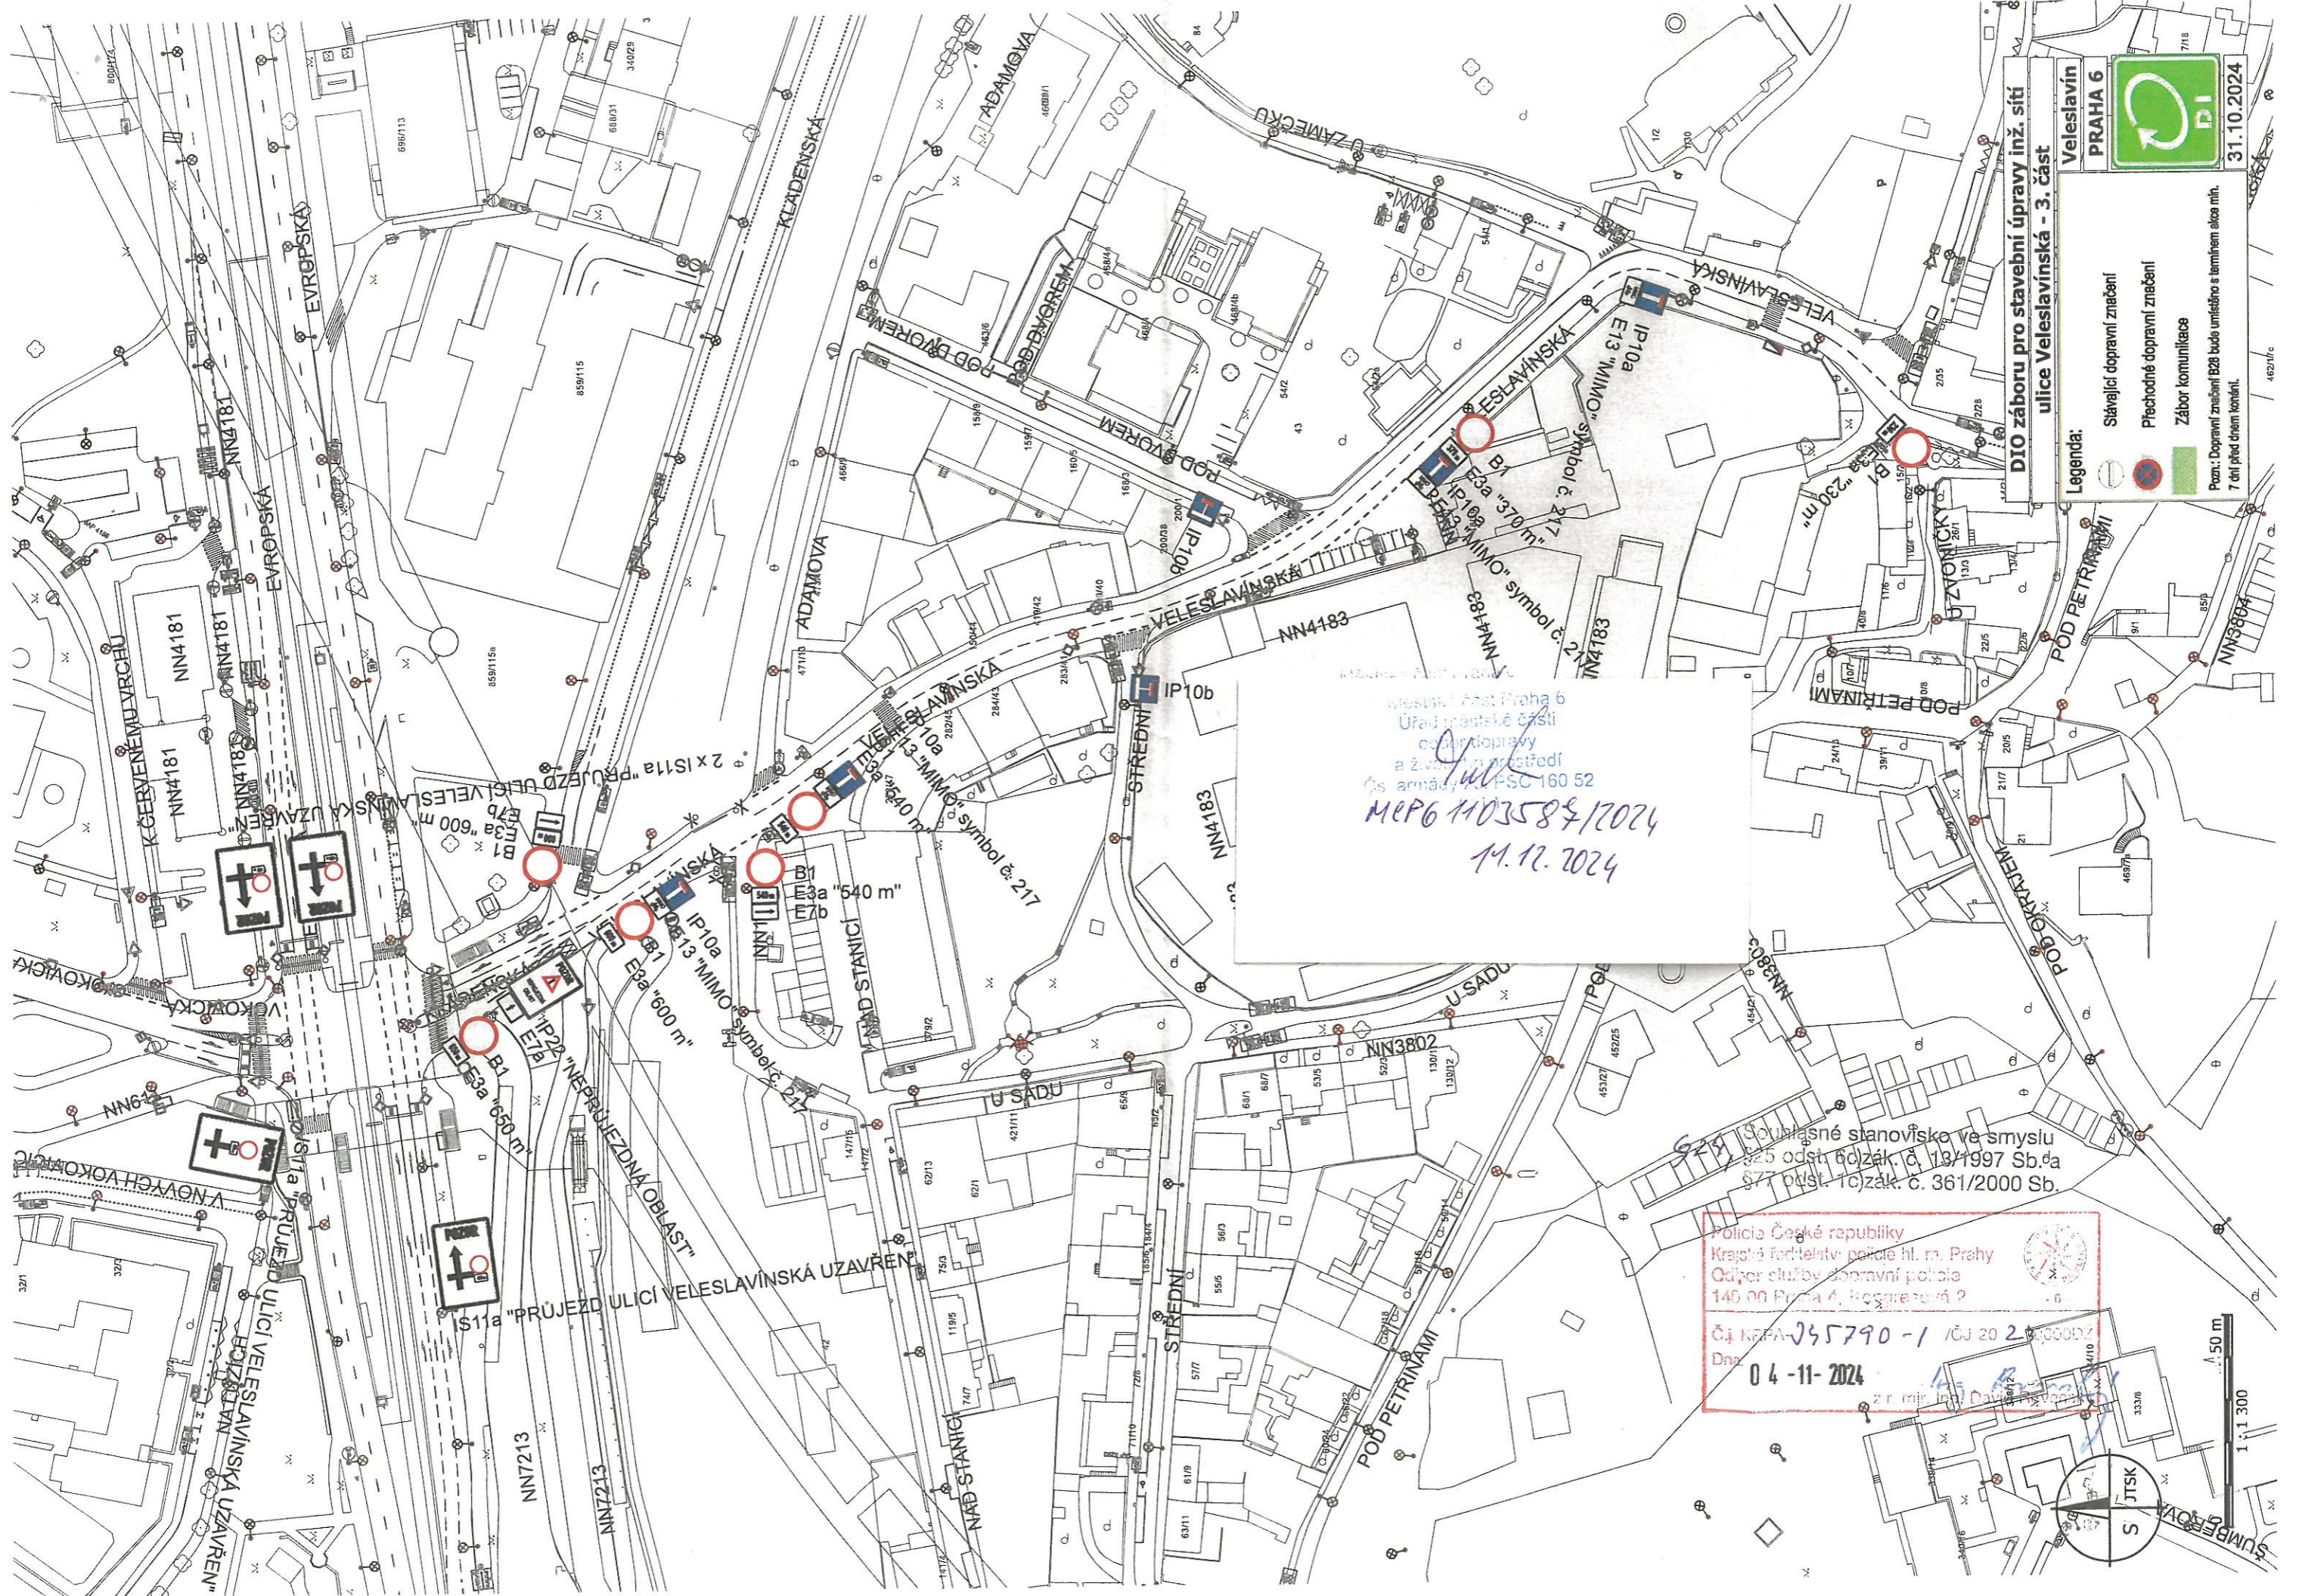
31.10.2024



**DIO záboru pro stavební úpravy inž. sítí
ulice Veveslavinská - 3. část**

**Veveslavín
PRAHA 6**

Legenda:

- Stávající dopravní značení
- Přechodné dopravní značení
- Zábora komunikace

31.10.2024

Městský úřad Praha 6
Úřad městské části
odborný oddělení
a životního prostředí
Čs. armády 151, PSC 160 52
MPP6 1403585/2024
14.12.2024


629/2024 Společné stanovisko ve smyslu
§ 25 odst. 6d zák. č. 13/1997 Sb. a
§ 77 odst. 1c zák. č. 361/2000 Sb.

Policie České republiky
Krajské ředitelství police hl. m. Prahy
Oddělení služby dopravní policie
140 00 Praha 4, Regenerova 2

Č. KRPA-245790-1 / 03 20 24
Dne 04-11-2024



50 m
1:1,300

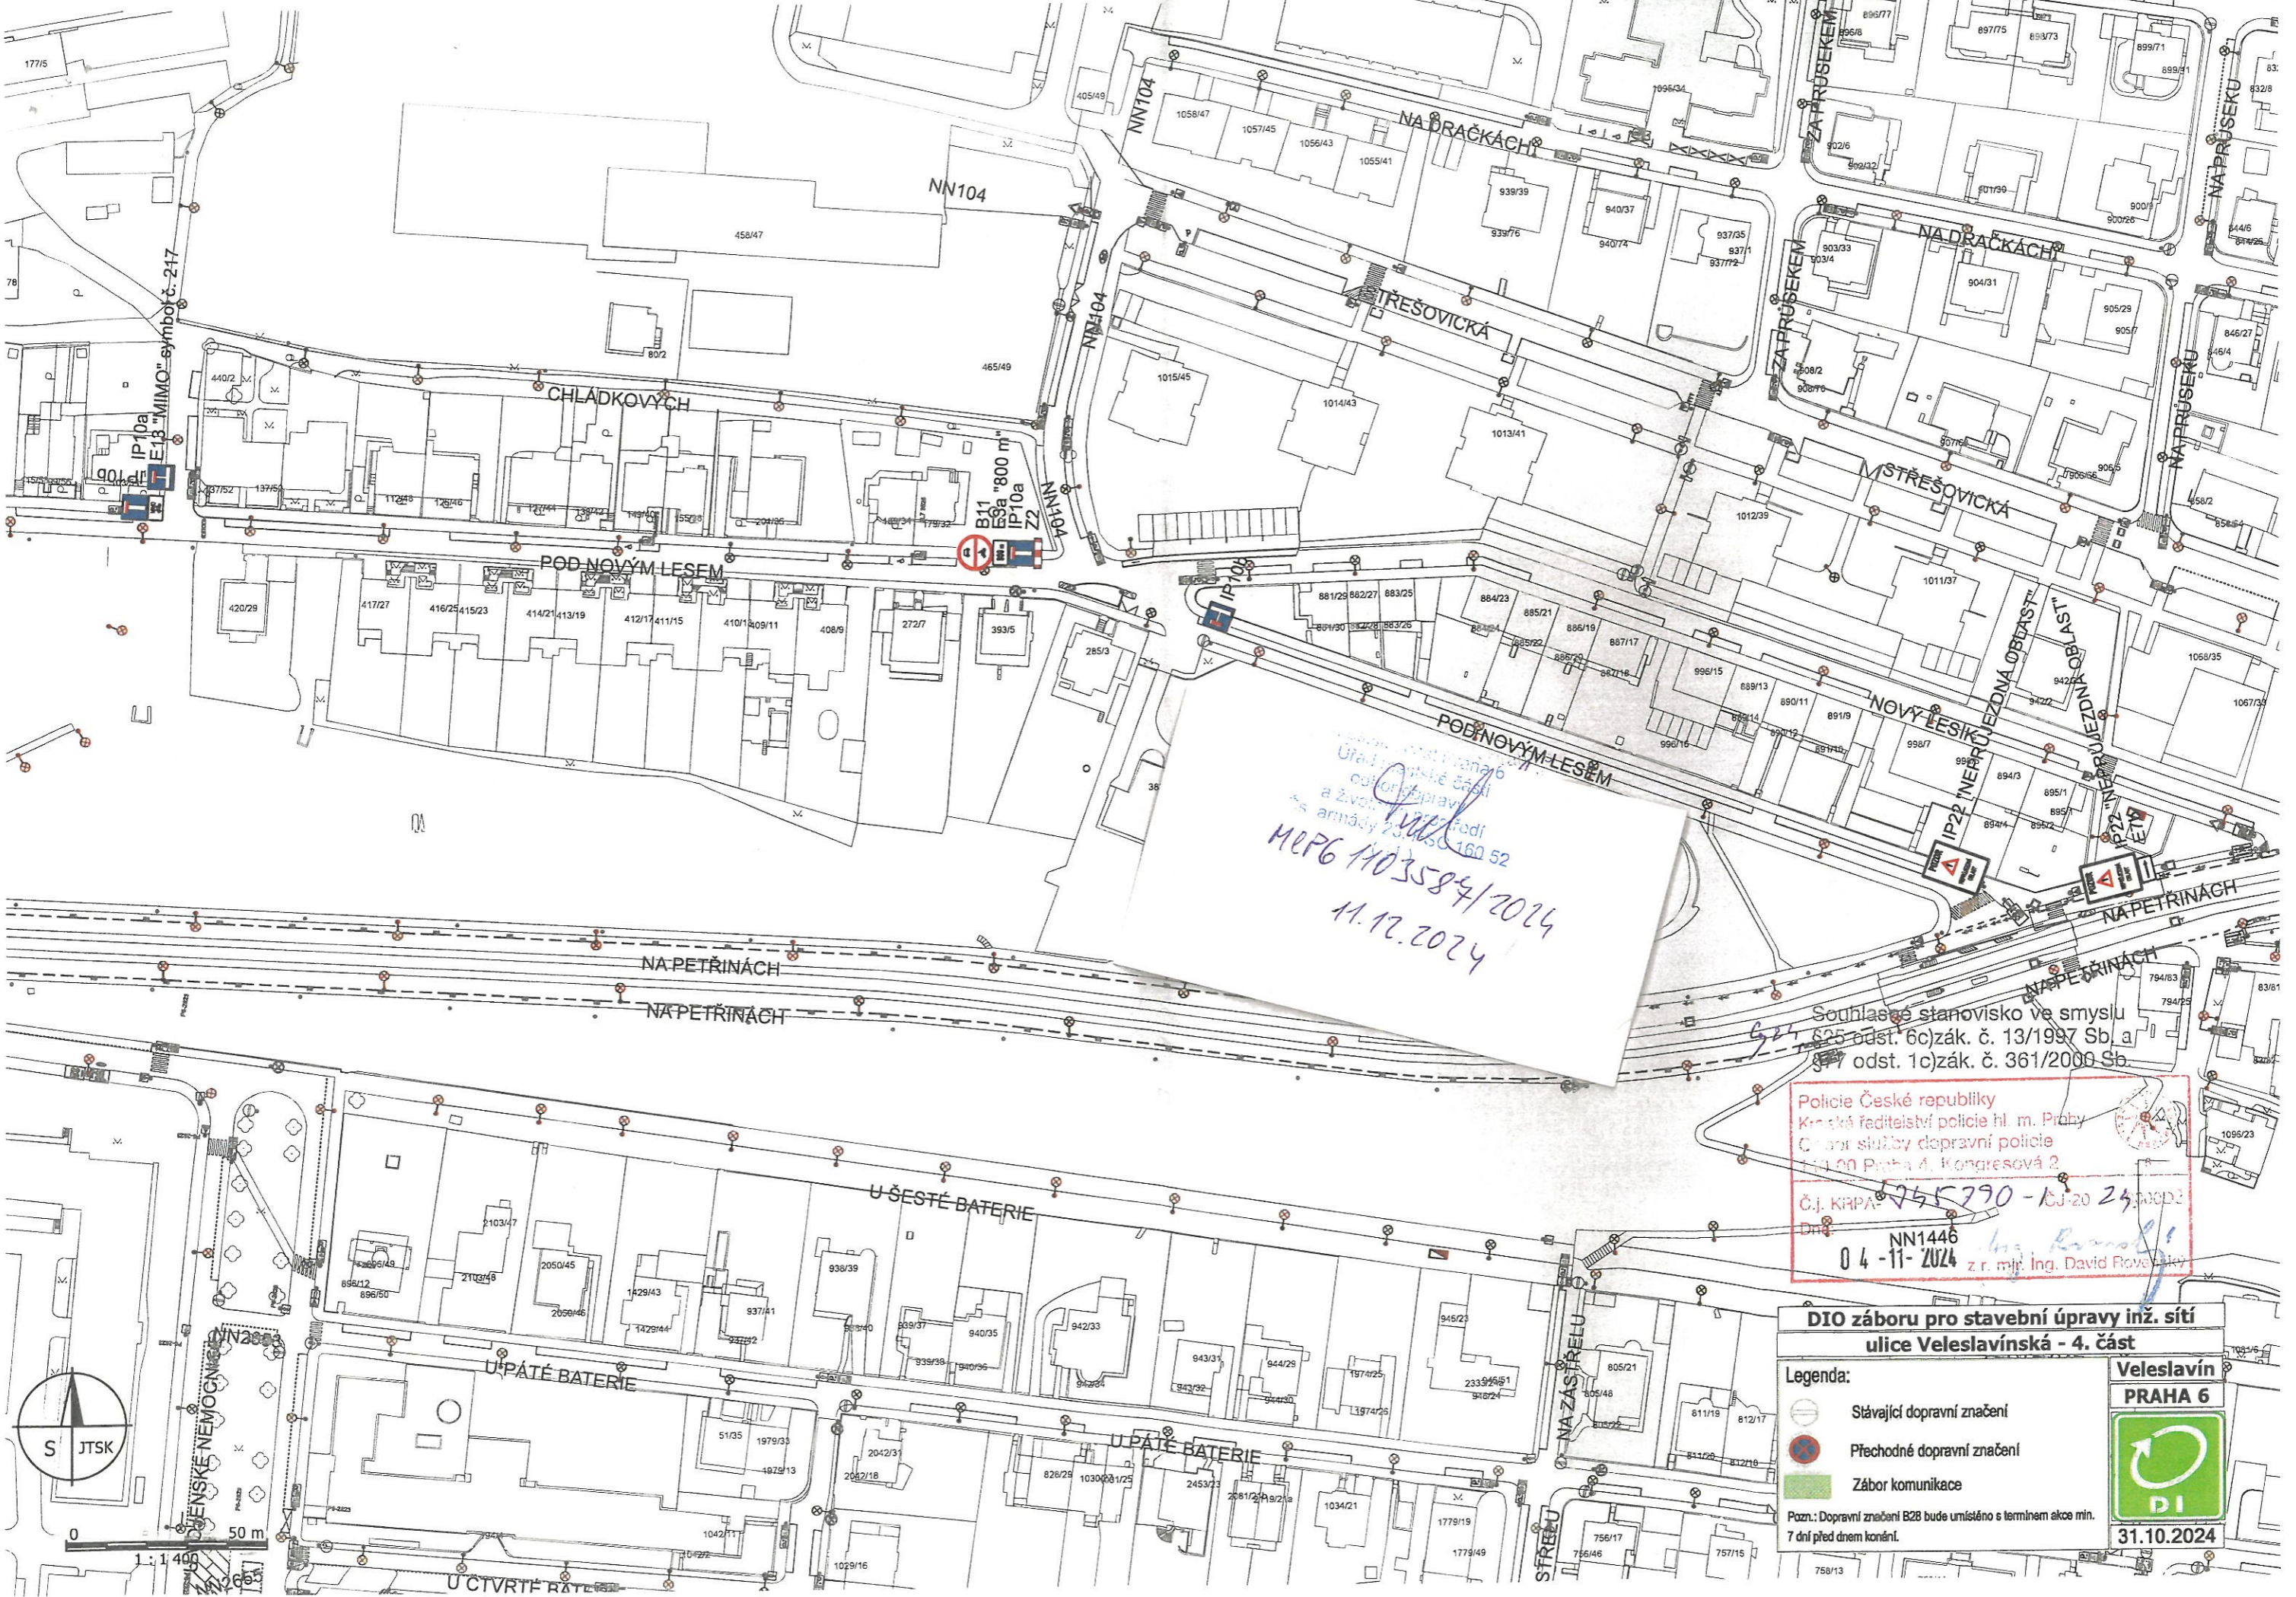

Uřad městské části Praha 6
 Úřad pro dopravní značení
 a železniční dopravu
 s armádou 23. úst. 160 52
 MRP6 1403584/2024
 11.12.2024

Souhlasné stanovisko ve smyslu
 § 25 odst. 6c) zák. č. 13/1997 Sb. a
 § 7 odst. 1c) zák. č. 361/2000 Sb.

Policie České republiky
 Krajské ředitelství policie hl. m. Prahy
 Ochrana služeb dopravní policie
 100 00 Praha 4, Kongresová 2
 Č.j. KRPA 245270 - 10-20 24.10.2024
 Dne 04.11.2024 z r. mjr. Ing. David Rovešný

**DIO záboru pro stavební úpravy inž. sítí
 ulice Veleslavínská - 4. část**

Legenda:

- Stávající dopravní značení
- Přechodné dopravní značení
- Zábor komunikace

Pozn.: Dopravní značení B2B bude umístěno s termínem akce min. 7 dní před dnem konání.

Veleslavín PRAHA 6

PI

31.10.2024

