

Policie České republiky
 Krajské ředitelství policie hl. m. Prahy
 Odbor služby dopravní policie
 140 00 Praha 4, Konečnickova 2
 - 2 -
 Č.j. KRPA-76732-7 /ČJ-2025-0000DŽ
 Dne: 6.3.2025
 z.r. kpt. Ing. Šimon Zdvorák

Souhlasné stanovisko ve smyslu
 §25 odst. 6c) zák. č. 13/1997 Sb. a
 §77 odst. 1c) zák. č. 361/2000 Sb.



Situace č. 1

Vodovod Albertov - propojení vodovodních řadů

Ing. Ladislav Malý projektování dopravních opatření, poradenství a konzultace, inženýrská činnost Hurbánova 1305/11, 142 00 Praha 4, IČO 05172161		
Objednatel: PROCKERT & HYNEK, a.s.	Vypracoval: Ing. Ladislav Malý	Kontroloval:
Místo akce: ul. Albertov, Votočková, Studničkova, Praha 2	Datum vypracování: 11. 02. 2025	
Název akce: Rekonstrukce vodovodů ul. Albertov a okolí, Praha 2		

Pozn.: zelené značky - již povolené DIO
 Text E 13 "fialová zóna" dle stanovení ZPS:
 PO-PÁ 08-20 h NEBO S PLATNÝM
 PARKOVACÍM OPRÁVNĚNÍM
 OBLAST 2



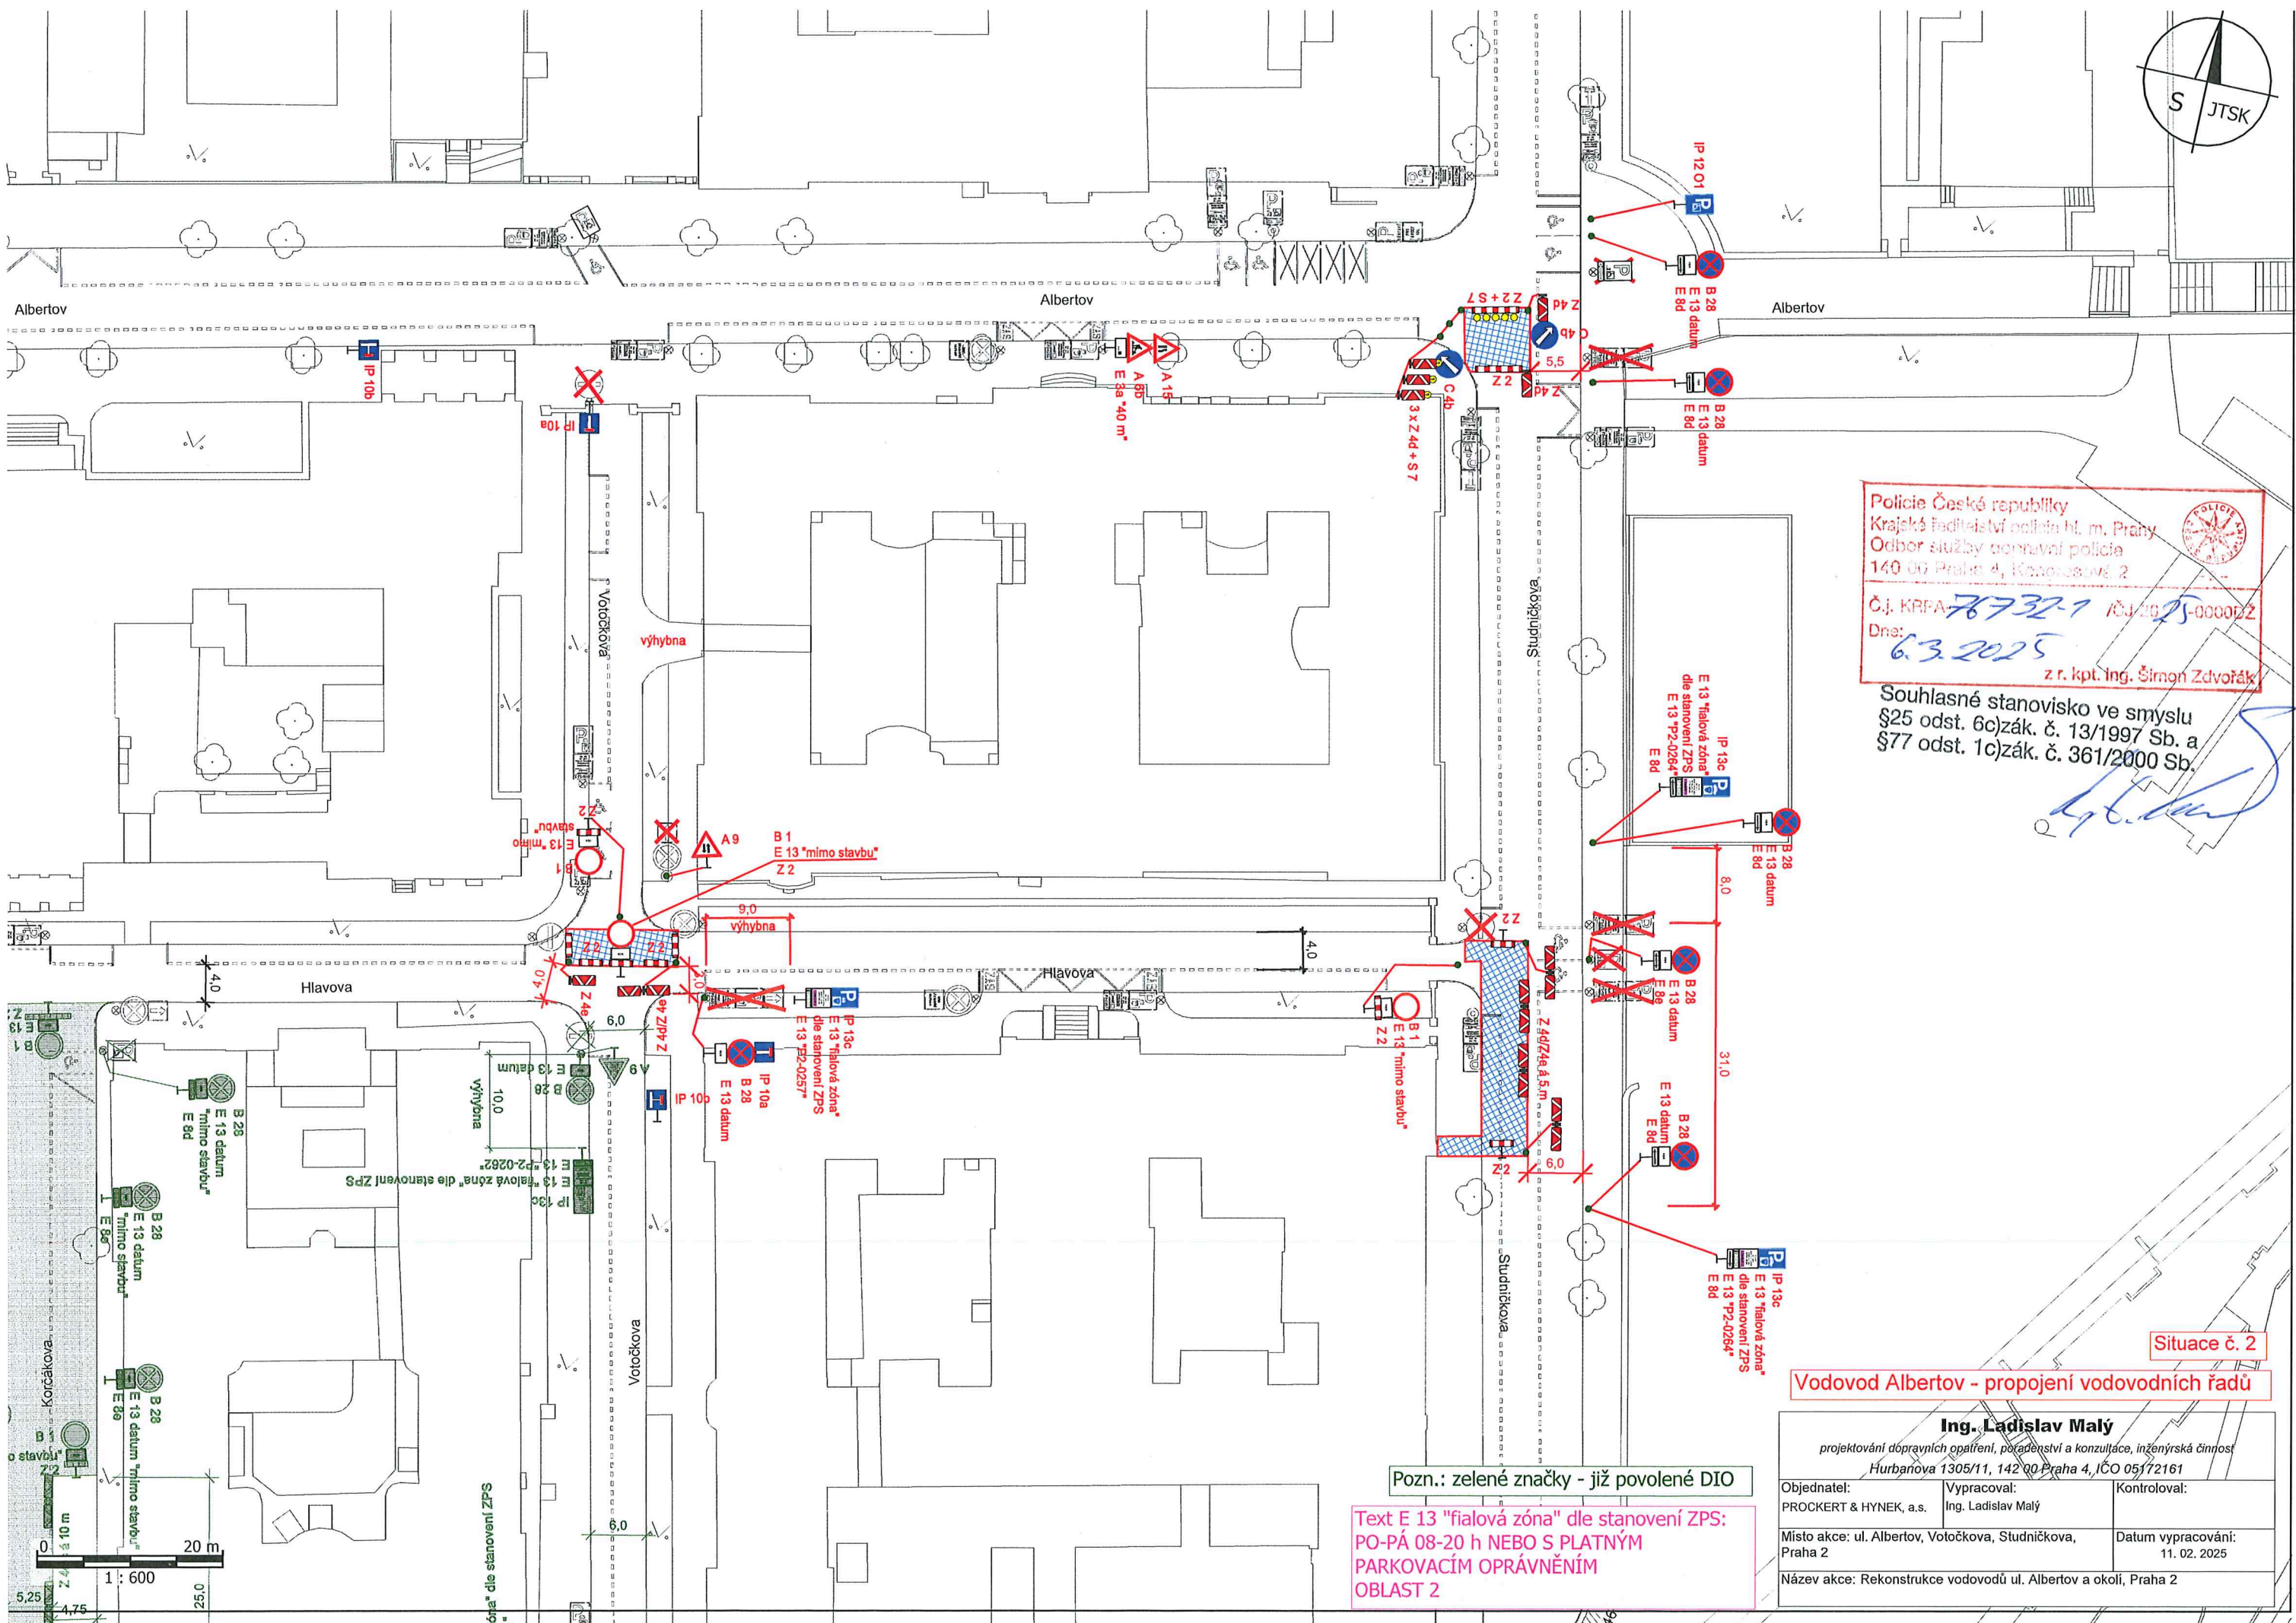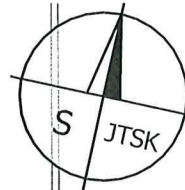

Policie České republiky
 Krajské ředitelství policie hl. m. Prahy
 Odbor služby dopravní policie
 140 00 Praha 4, Konopcová 2
 Č.j. KRPA-78732-1 / OJ 2025-000002Z
 Dne: 6.3.2025
 z r. kpt. Ing. Šimon Zdrovák

Souhlasné stanovisko ve smyslu
 §25 odst. 6c) zák. č. 13/1997 Sb. a
 §77 odst. 1c) zák. č. 361/2000 Sb.

[Handwritten signature]

Situace č. 2

Vodovod Albertov - propojení vodovodních řadů

Ing. Ladislav Malý		
<small>projektování dopravních opatření, poradenství a konzultace, inženýrská činnost Hurbanova 1305/11, 142 00 Praha 4, IČO 05172161</small>		
Objednatel: PROCKERT & HYNEK, a.s.	Vypracoval: Ing. Ladislav Malý	Kontroloval:
Místo akce: ul. Albertov, Votočková, Studničkova, Praha 2	Datum vypracování: 11. 02. 2025	
Název akce: Rekonstrukce vodovodů ul. Albertov a okolí, Praha 2		

Pozn.: zelené značky - již povolené DIO
 Text E 13 "fialová zóna" dle stanovení ZPS:
 PO-PÁ 08-20 h NEBO S PLATNÝM
 PARKOVACÍM OPRAVNĚNÍM
 OBLAST 2