


Souhlasné stanovisko ve smyslu §25 odst. 6c) zák. č. 13/1997 Sb. a §77 odst. 1c) zák. č. 361/2000 Sb.

Police České republiky
Krajské ředitelství policie hl. m. Prahy
Úseň dopravní policie
110 00 Praha 4, Kongresová 2
Čj. KRPA-2025-76-1 / CJ-2025-0000DŽ
Dne: 11-12-2024
Ing. Rovenský
z.r. mjr. IVO David Rovenský

Městský úřad Praha 4
Úřad městské části
Úřad dopravní policie
a železniční policie
Čs. armády 150 52
MPPG 0150084/2025
10.7.2025

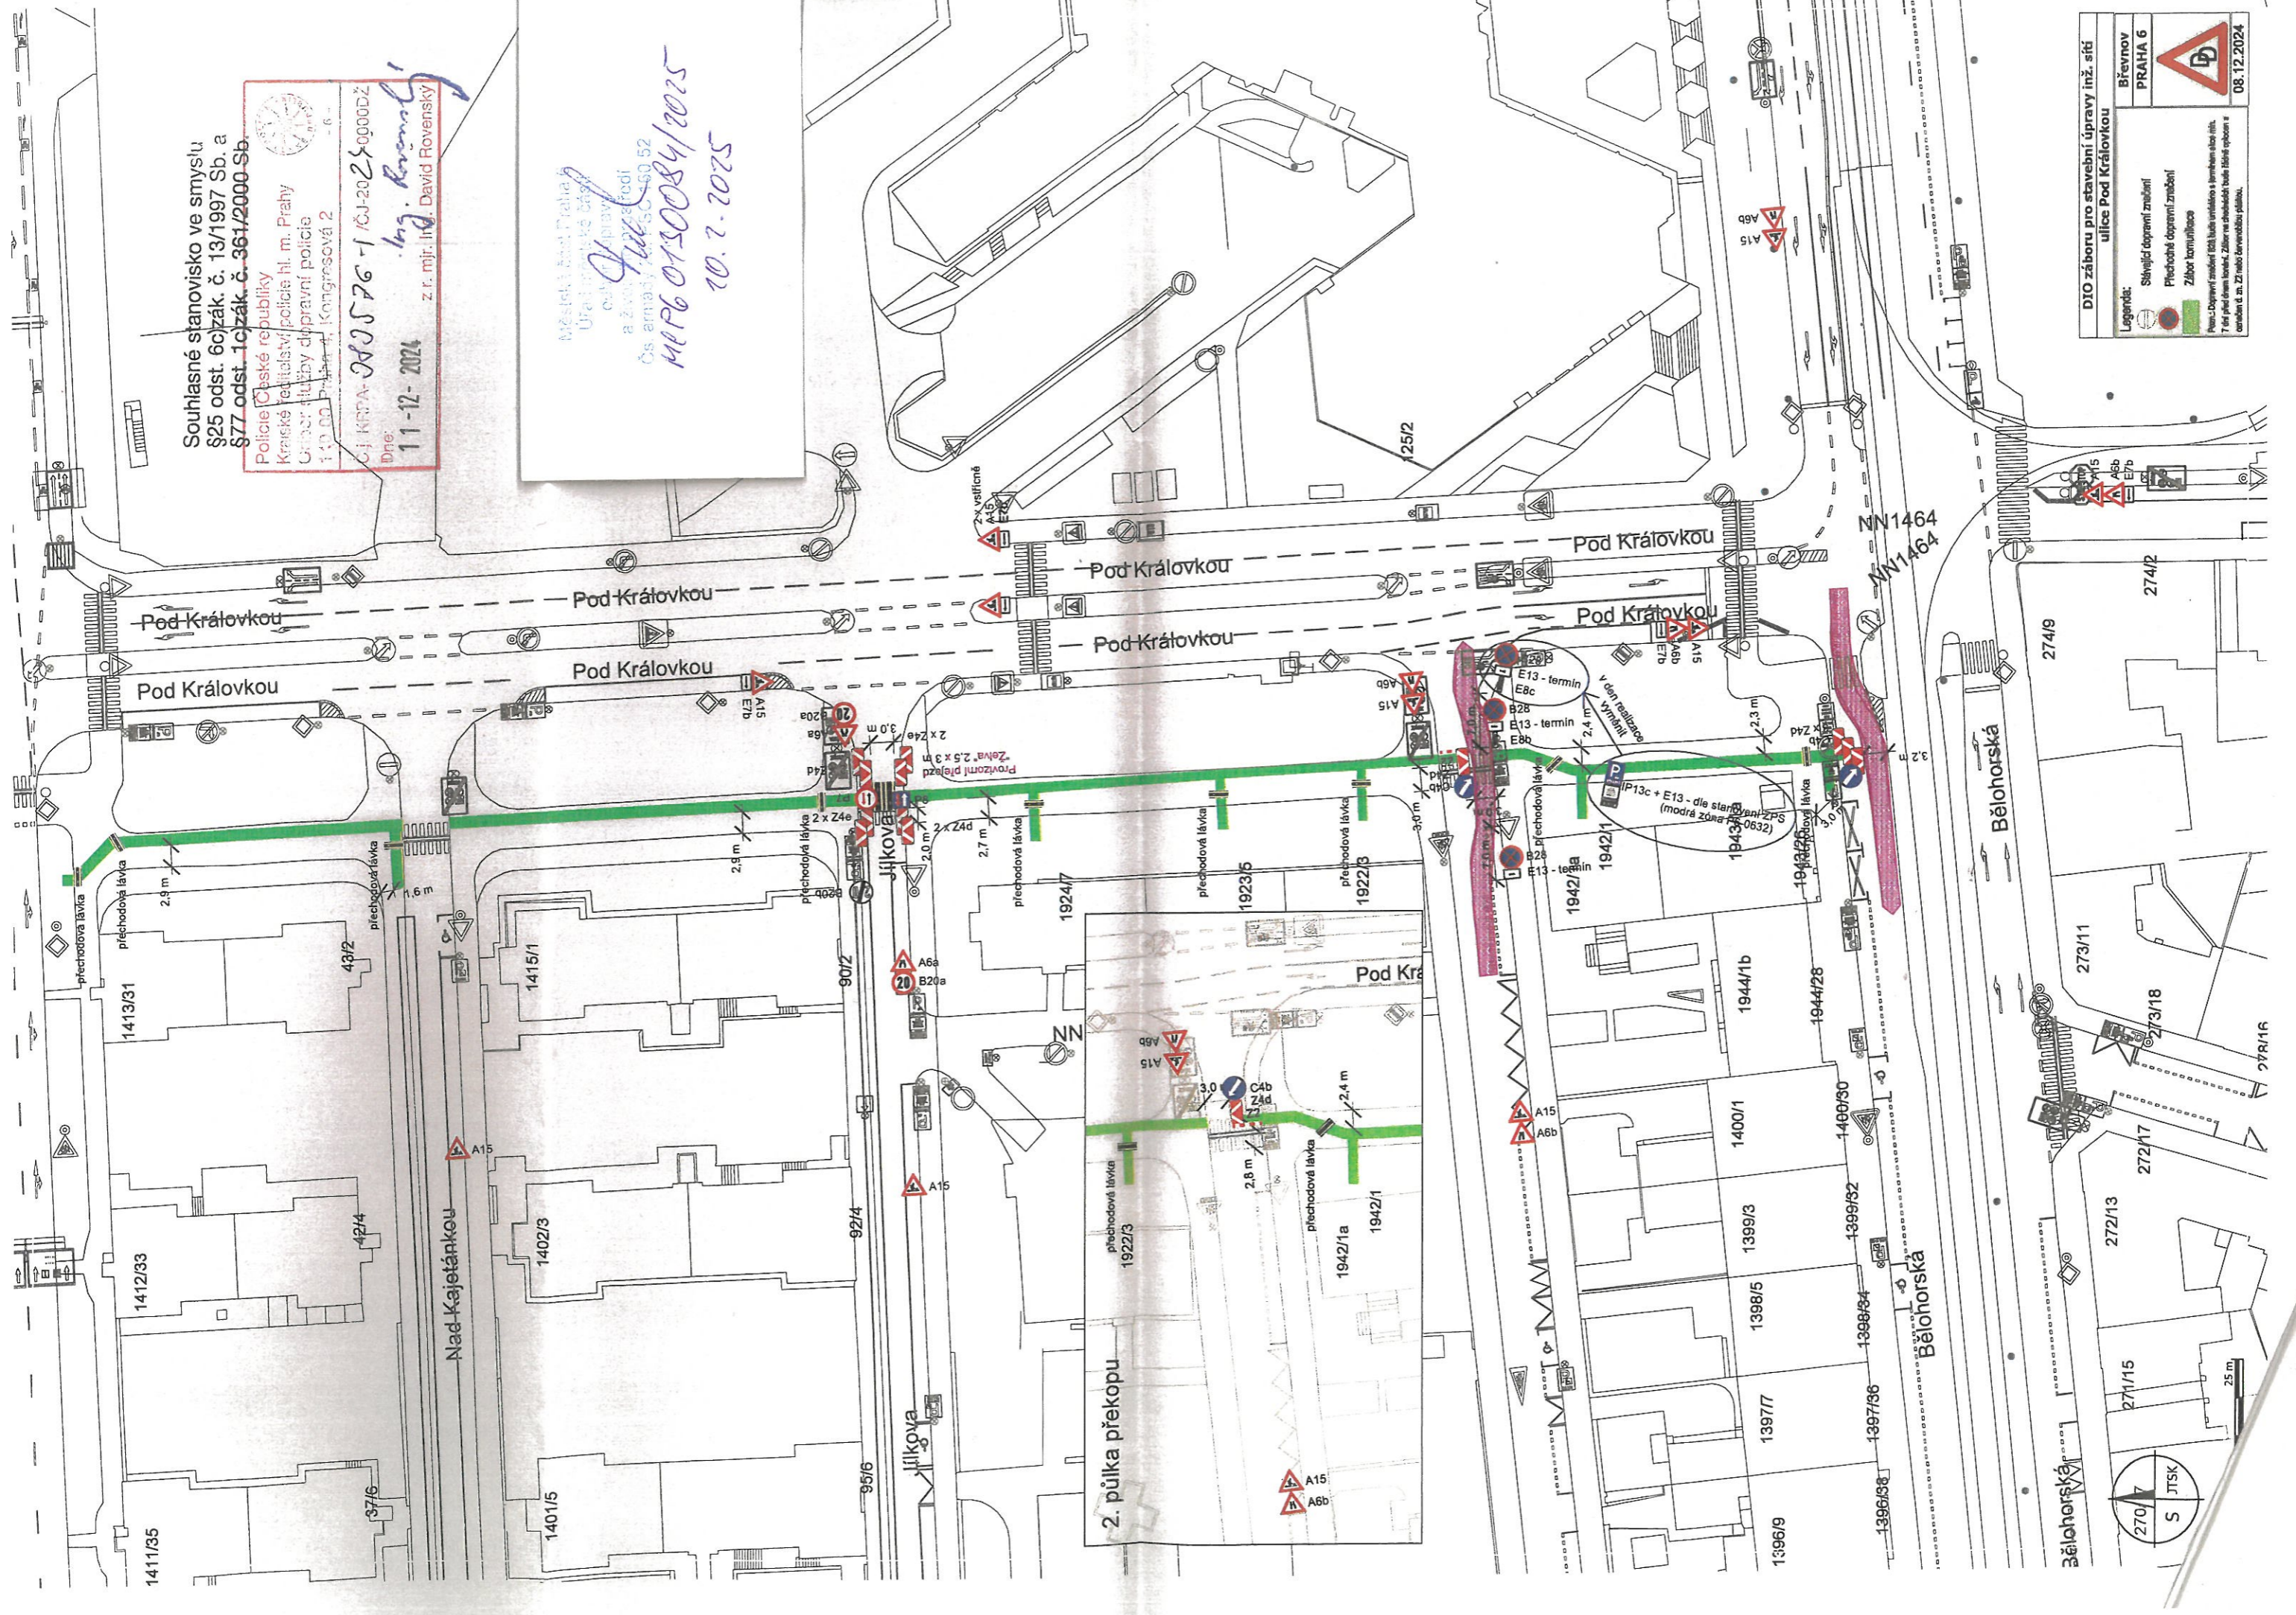

DIO záboru pro stavební úpravy inž. sítí
ulice Pod Královkou

Legenda:	Stavební dopravní značení
Břevnov PRAHA 6	Přechodové dopravní značení
	Zábor komunikace

Průběh dopravního značení s termínem účinnosti.
7 dní před dnem zahájení. Zábor ve zkušební době. Zábor účinný od
08.12.2024.

