



Městská část Praha 10
Odbor dopravy
Vinohradská 3218/169, 100 00 Praha 10
16-
26.02.2025
DIE 012/25

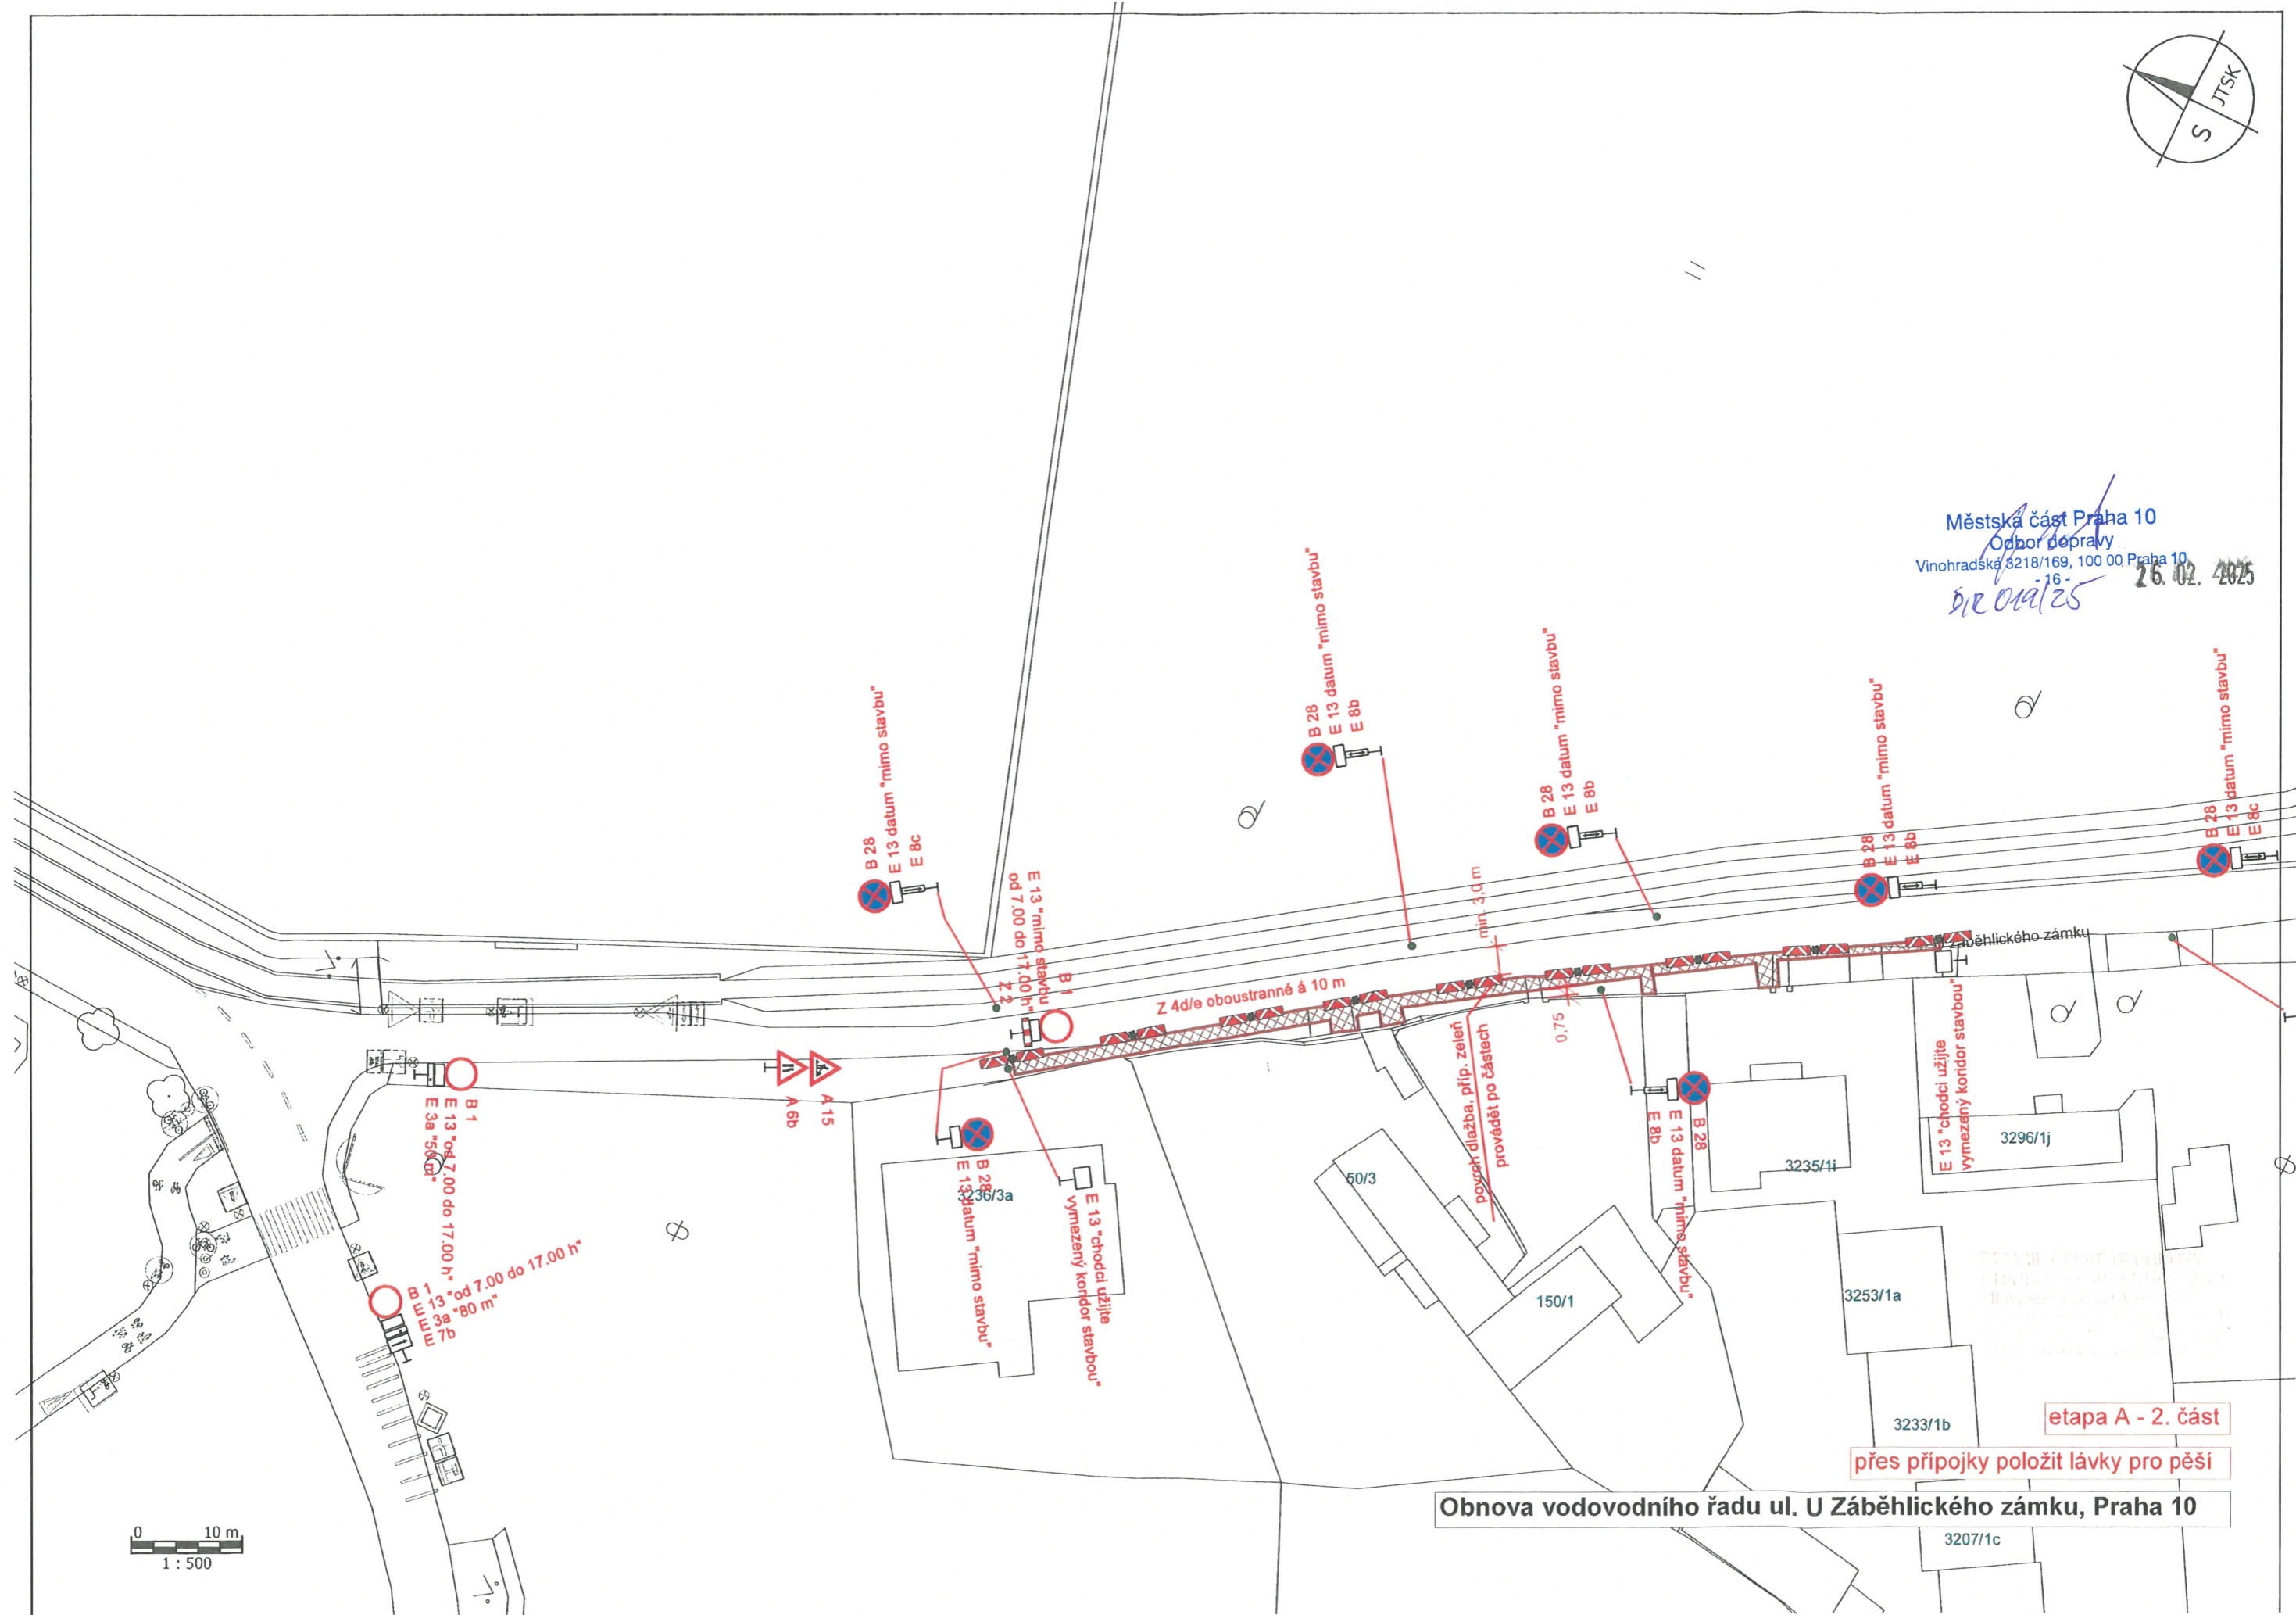


0 10 m
1 : 500

Obnova vodovodního řádu ul. U Záběhlického zámku, Praha 10

etapa A - 2. část
přes přípojky položit lávky pro pěší

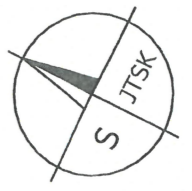

Městská část Praha 10
Odbor dopravy
Vinohradská 3215/169, 100 00 Praha 10
26. 02. 2025

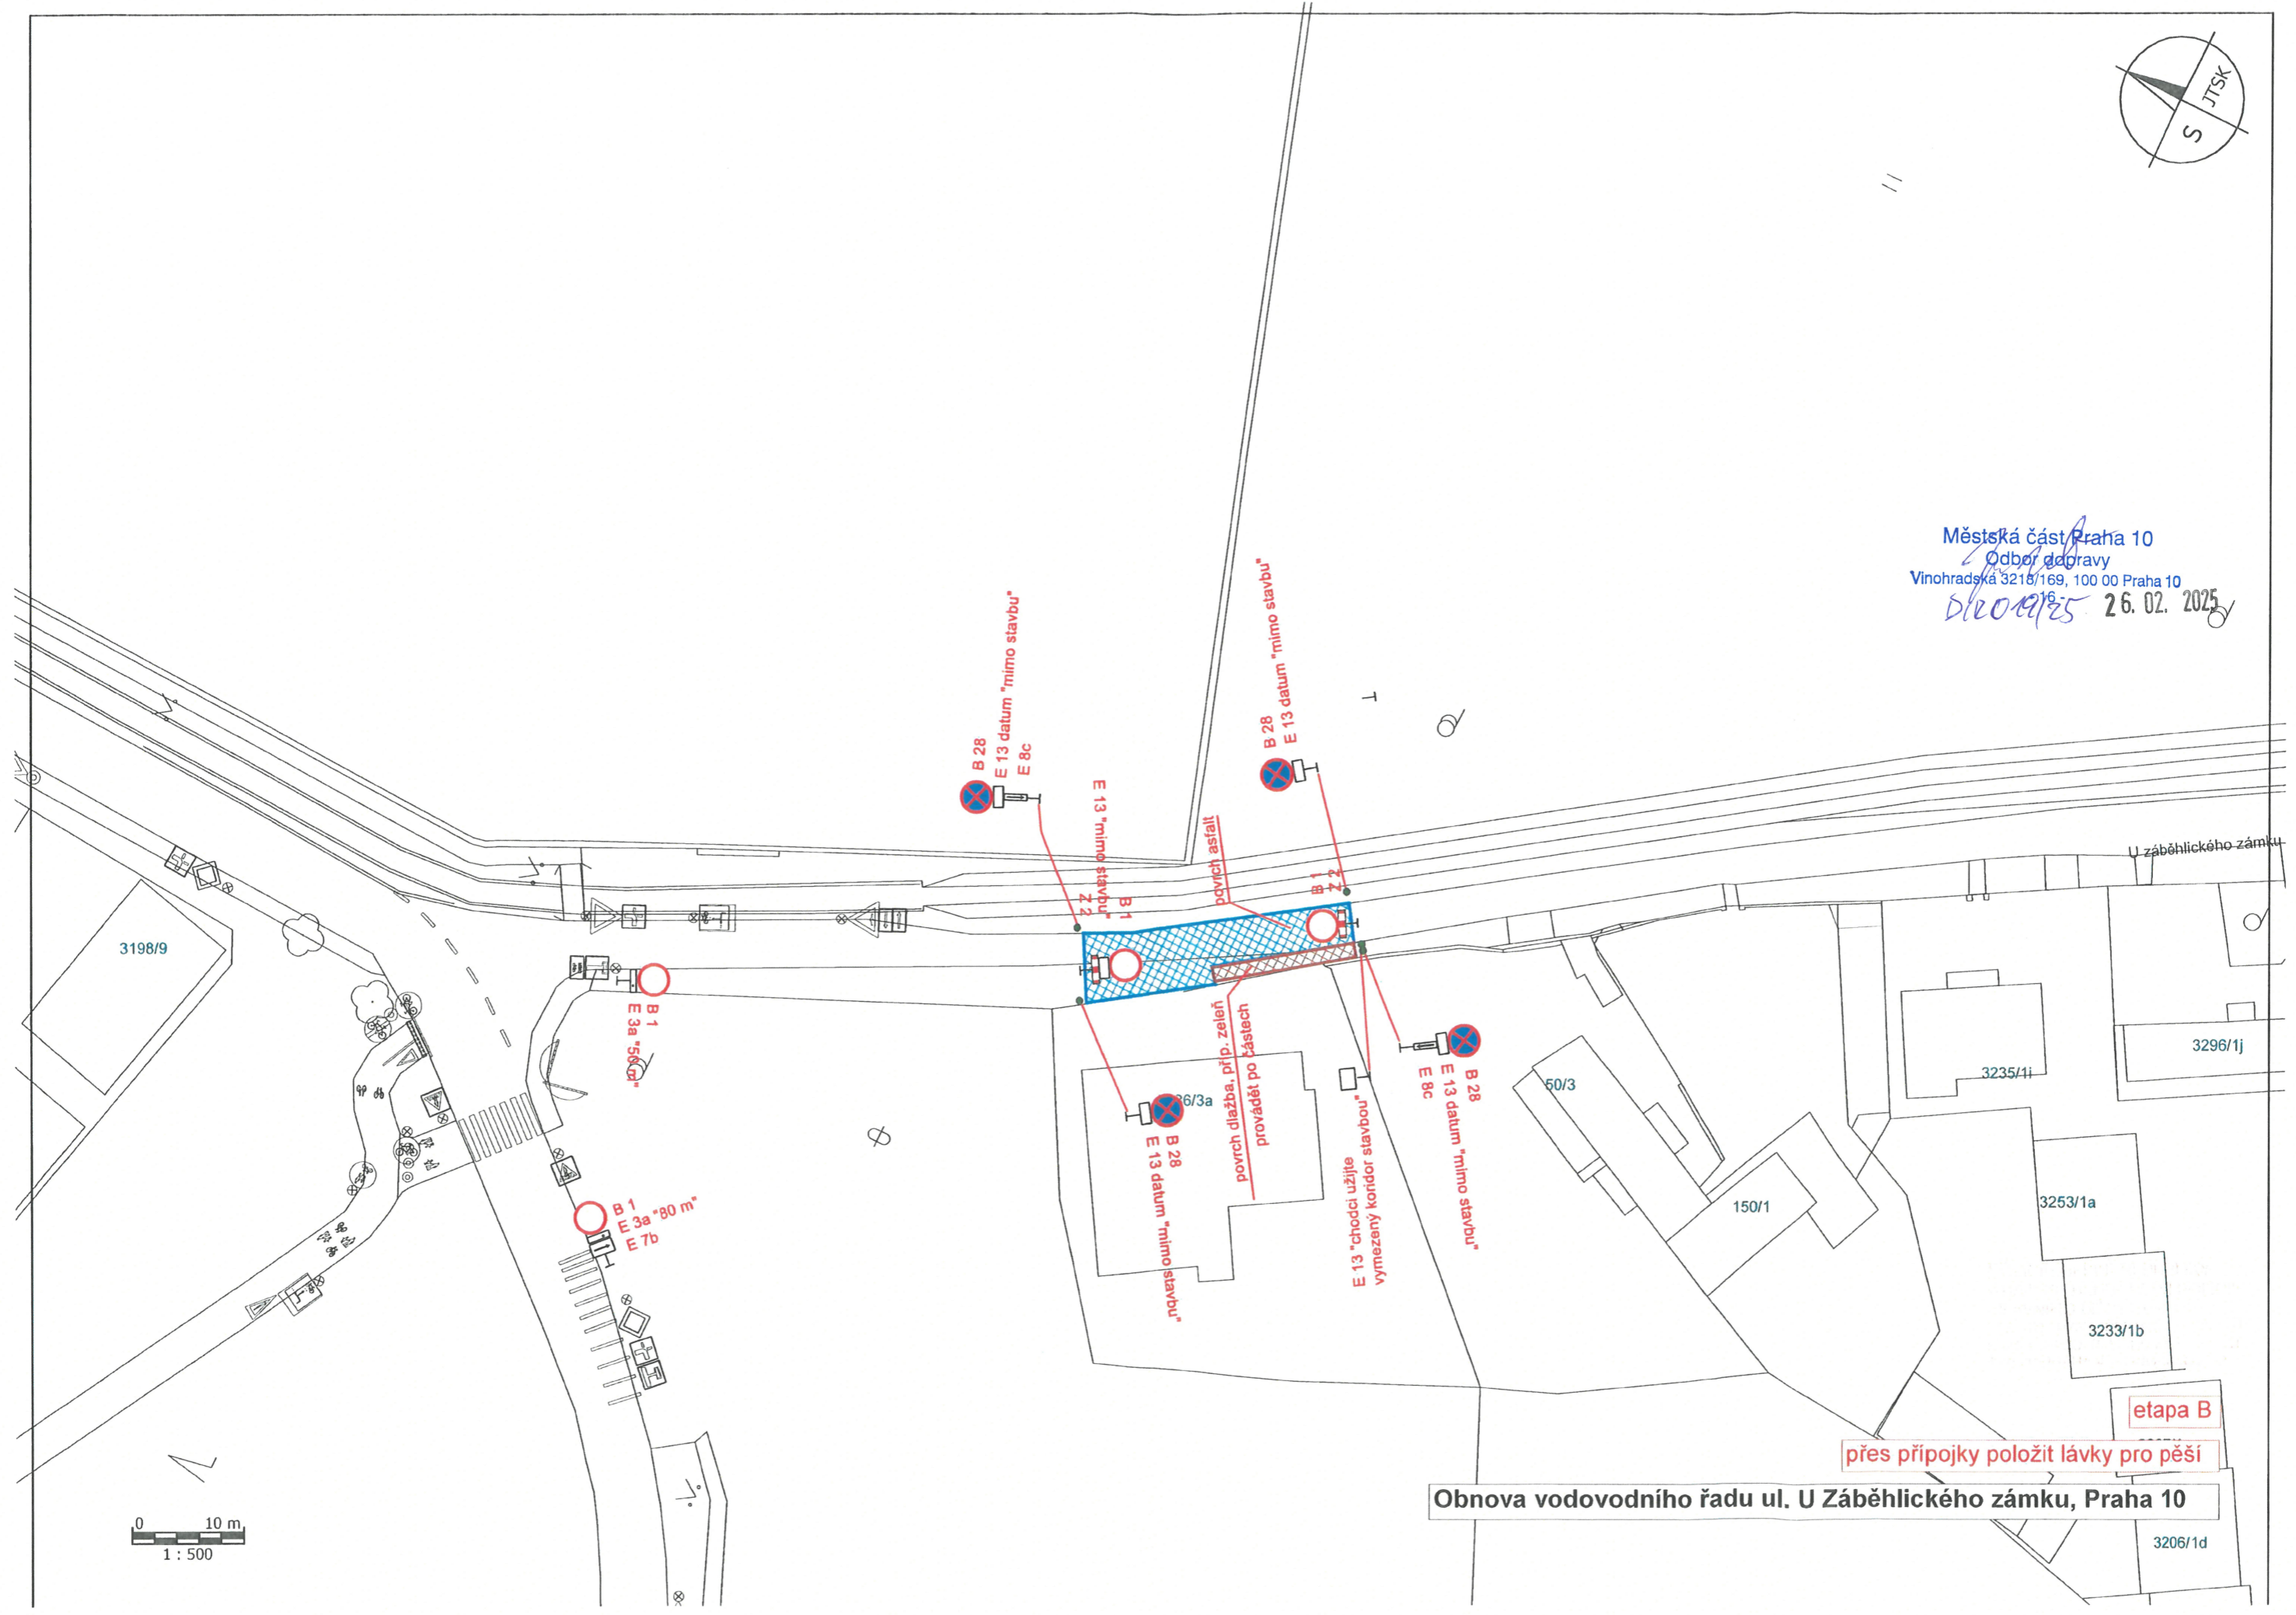

B 28
E 13 datum "mimo stavbu"
E 8c

B 28
E 13 datum "mimo stavbu"

E 13 "mimo stavbu"
Z 2

povrch asfalt

povrch dlažba, příp. zeleň
provádět po částech

E 13 "chodci užijte
vymezený koridor stavbu"

B 28
E 13 datum "mimo stavbu"
E 8c

B 1
E 3a "56m"

B 1
E 3a "80m"
E 7b

3198/9

3296/1j

3235/1i

50/3

150/1

3253/1a

3233/1b

etapa B

přes přípojky položit lávky pro pěší

Obnova vodovodního řádu ul. U Záběhlického zámku, Praha 10

3206/1d

0 10 m
1 : 500