



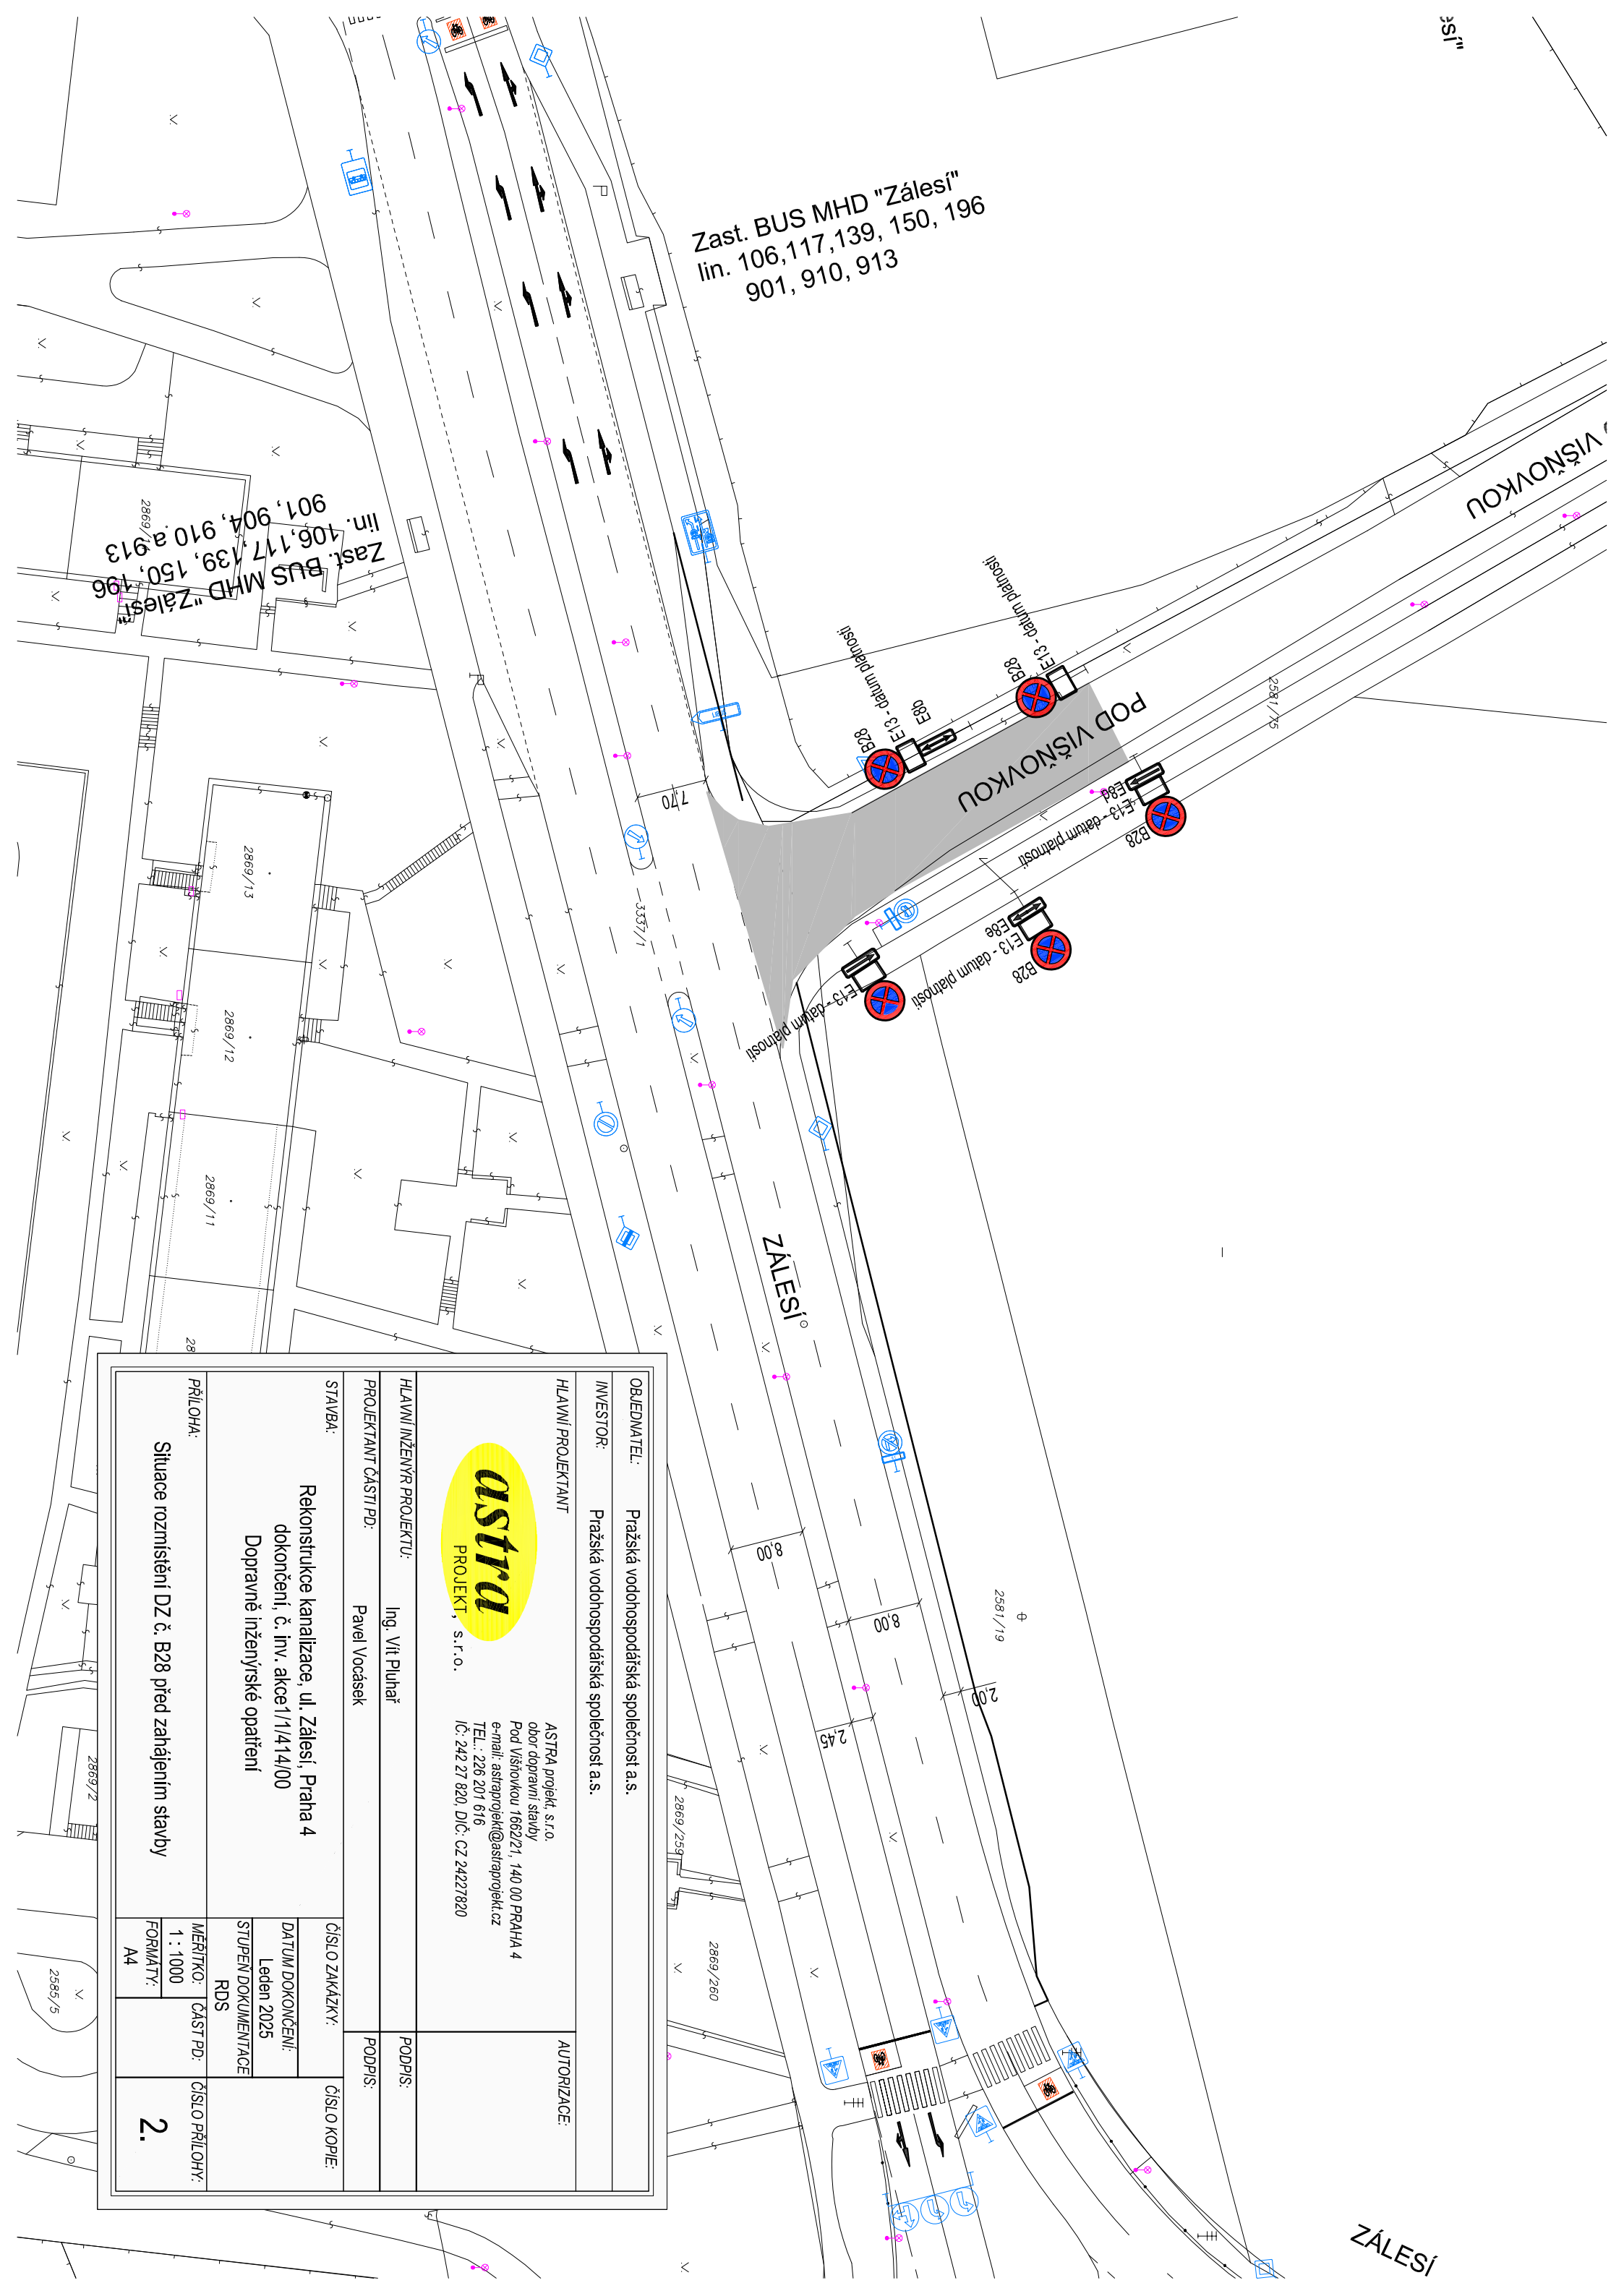

OBJEDNATEL: Pražská vodohospodářská společnost a.s.	
INVESTOR: Pražská vodohospodářská společnost a.s.	
HLAVNÍ PROJEKTANT	AUTORIZACE:
 ASTRA PROJEKT, s.r.o. ASTRA projekt, s.r.o. obor dopravní stavby Pod Višňovkou 1662/21, 140 00 PRAHA 4 e-mail: astraprojekt@astraprojekt.cz TEL.: 226 201 616 IČ: 242 27 820, DIČ: CZ 24227820	
HLAVNÍ INŽENÝR PROJEKTU:	PODPIS:
PROJEKTANT ČÁSTI PD:	PODPIS:
STAVBA:	ČÍSLO ZAKÁZKY:
Rekonstrukce kanalizace, ul. Zálesí, Praha 4 dokončení, č. inv. akce 1/14/14/00 Dopravně inženýrské opatření	DATUM DOKONČENÍ:
	STUPEN DOKUMENTACE
	RDS
PRÍLOHA:	ČÍSLO PRÍLOHY:
Situace rozmištění DZ č. B28 před zahájením stavby	2.
MĚŘITKO: 1 : 1000	ČÁST PD:
FORMÁT: A4	

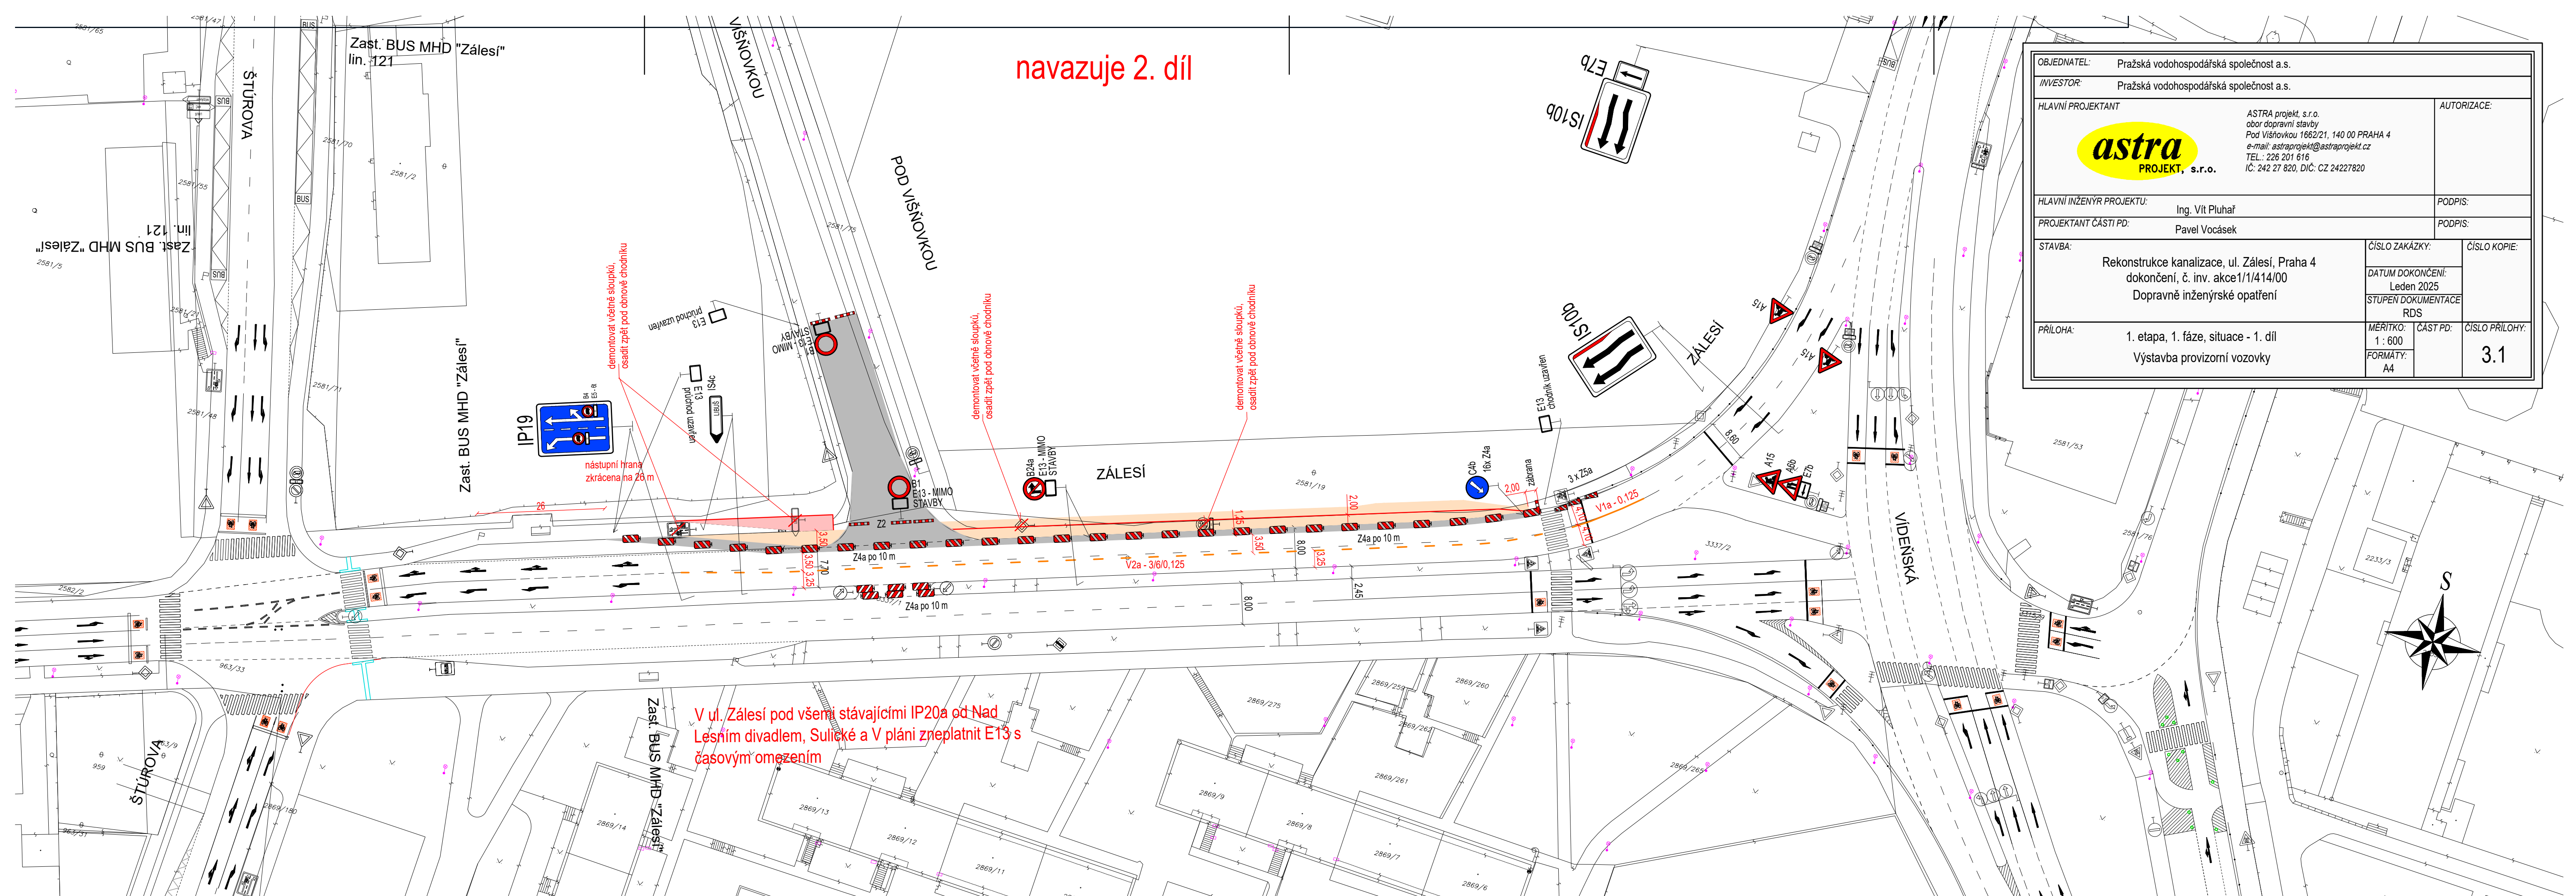

navazuje 2. díl

OBJEDNATEL: Pražská vodohospodářská společnost a.s.		AUTORIZACE:	
INVESTOR: Pražská vodohospodářská společnost a.s.		PODPIS:	
HLAVNÍ PROJEKTANT:  ASTRA projekt, s.r.o. obor dopravní stavby Pod Višňovkou 1662/21, 140 00 PRAHA 4 e-mail: astraprojekt@astraprojekt.cz TEL.: 226 201 616 IČ: 242 27 820, DIČ: CZ 24227820		PODPIS:	
HLAVNÍ INŽENÝR PROJEKTU: Ing. Vít Pluhař		PODPIS:	
PROJEKTANT ČÁSTI PD: Pavel Vocásek		PODPIS:	
STAVBA: Rekonstrukce kanalizace, ul. Zálesí, Praha 4 dokončení, č. inv. akce 1/1/414/00 Dopravně inženýrské opatření		ČÍSLO ZAKÁZKY:	ČÍSLO KOPIE:
		DATUM DOKONČENÍ: Leden 2025	3.1
		STUPĚŇ DOKUMENTACE RDS	
PŘÍLOHA: 1. etapa, 1. fáze, situace - 1. díl Výstavba provizorní vozovky		MÉRITKO: 1 : 600 FORMÁT: A4	

V ul. Zálesí pod všemi stávajícími IP20a od Nad
Lesním divadlem, Sulické a V pláni zneplatnit E13 s
časovým omezením





OBJEDNATEL: Pražská vodohospodářská společnost a.s.		
INVESTOR: Pražská vodohospodářská společnost a.s.		
HLAVNÍ PROJEKTANT  ASTRA projekt, s.r.o. obor dopravní stavby Pod Višňovkou 1662/21, 140 00 PRAHA 4 e-mail: astraprojekt@astraprojekt.cz TEL.: 226 201 616 IČ: 242 27 820, DIČ: CZ 24227820		AUTORIZACE:
HLAVNÍ INŽENÝR PROJEKTU: Ing. Vít Pluhař		PODPIS:
PROJEKTANT ČÁSTI PD: Pavel Vocásek		PODPIS:
STAVBA: Rekonstrukce kanalizace, ul. Zálesí, Praha 4 dokončení, č. inv. akce 1/1/414/00 Dopravně inženýrské opatření	ČÍSLO ZAKÁZKY: DATUM DOKONČENÍ: Leden 2025 STUPĚŇ DOKUMENTACE RDS	ČÍSLO KOPIE:
PŘÍLOHA: Situace - 4. díl Shodný pro 1. etapu - 1. fázi a pro 2. etapu	MĚŘITKO: 1 : 600 FORMATY: A4	ČÍSLO PŘÍLOHY: 4.4, 5.4, 6.4

