

138 324 - 1/2025

V Praze dne: 25.4.2025

Policie České republiky
Krajské ředitelství policie hl. m. Prahy
Odbor služby dopravní policie
Oddělení dopravního inženýrství
Kongresová 1666/2
140 00 Praha 4

**ŽÁDOST O SOUHLAS SE ZVLÁŠTNÍM UŽÍVÁNÍM KOMUNIKACE / S PŘECHODNOU
ÚPRAVOU PROVOZU / PROJEDNÁNÍ UZAVÍRKY KOMUNIKACE***

Žádáme Vás o posouzení projektové dokumentace z hlediska bezpečnosti a plynulosti provozu na pozemních komunikacích a vydání souhlasu se zvláštním užíváním komunikace a vyjádření k související přechodné úpravě provozu na pozemní komunikaci ve smyslu § 77 odst. 2 a 3) zákona č. 361/2000 Sb., o silničním provozu a uzavírce komunikace. Stanovisko bude sloužit jako podklad pro vydání rozhodnutí silničního správního úřadu - povolení zvláštního užívání komunikace ve smyslu § 25 odst. 1 a 6 / projednání uzavírky komunikace ve smyslu § 24 zákona č. 13/1997 Sb., o pozemních komunikacích, v platném znění.

Komunikace: Jaromírova
Rozsah uzavírky:
- částečná (úsek): viz situace DIO
Termín: 19.5. – 31.7.2025

Důvod: obnova vodovodního řadu

ZHOTOVITEL:

Název firmy (práv./fyz.osoby): Čermák a Hrachovec, a.s.
Adresa: Smíchovská 31, Praha 5
Kontaktní osoba/telefon: Jindřich Smolák / 602 326 362

ŽADATEL:

Název firmy (práv./fyz.osoby): Čermák a Hrachovec, a.s.
Adresa: Smíchovská 31, Praha 5
Kontaktní osoba/telefon: Daniela Dvořáková / 776 479 071
E-mail: dvorakova.promote@gmail.com
Datová schránka: bccp26q


Podpis žadatele (razítko):

Příloha:

- situace dopravního řešení / návrhu umístění přechodného dopravního značení (včetně zadokumentování stávající úpravy silničního provozu)
- PD pro úpravu SSZ




*) Nehodící se škrtněte

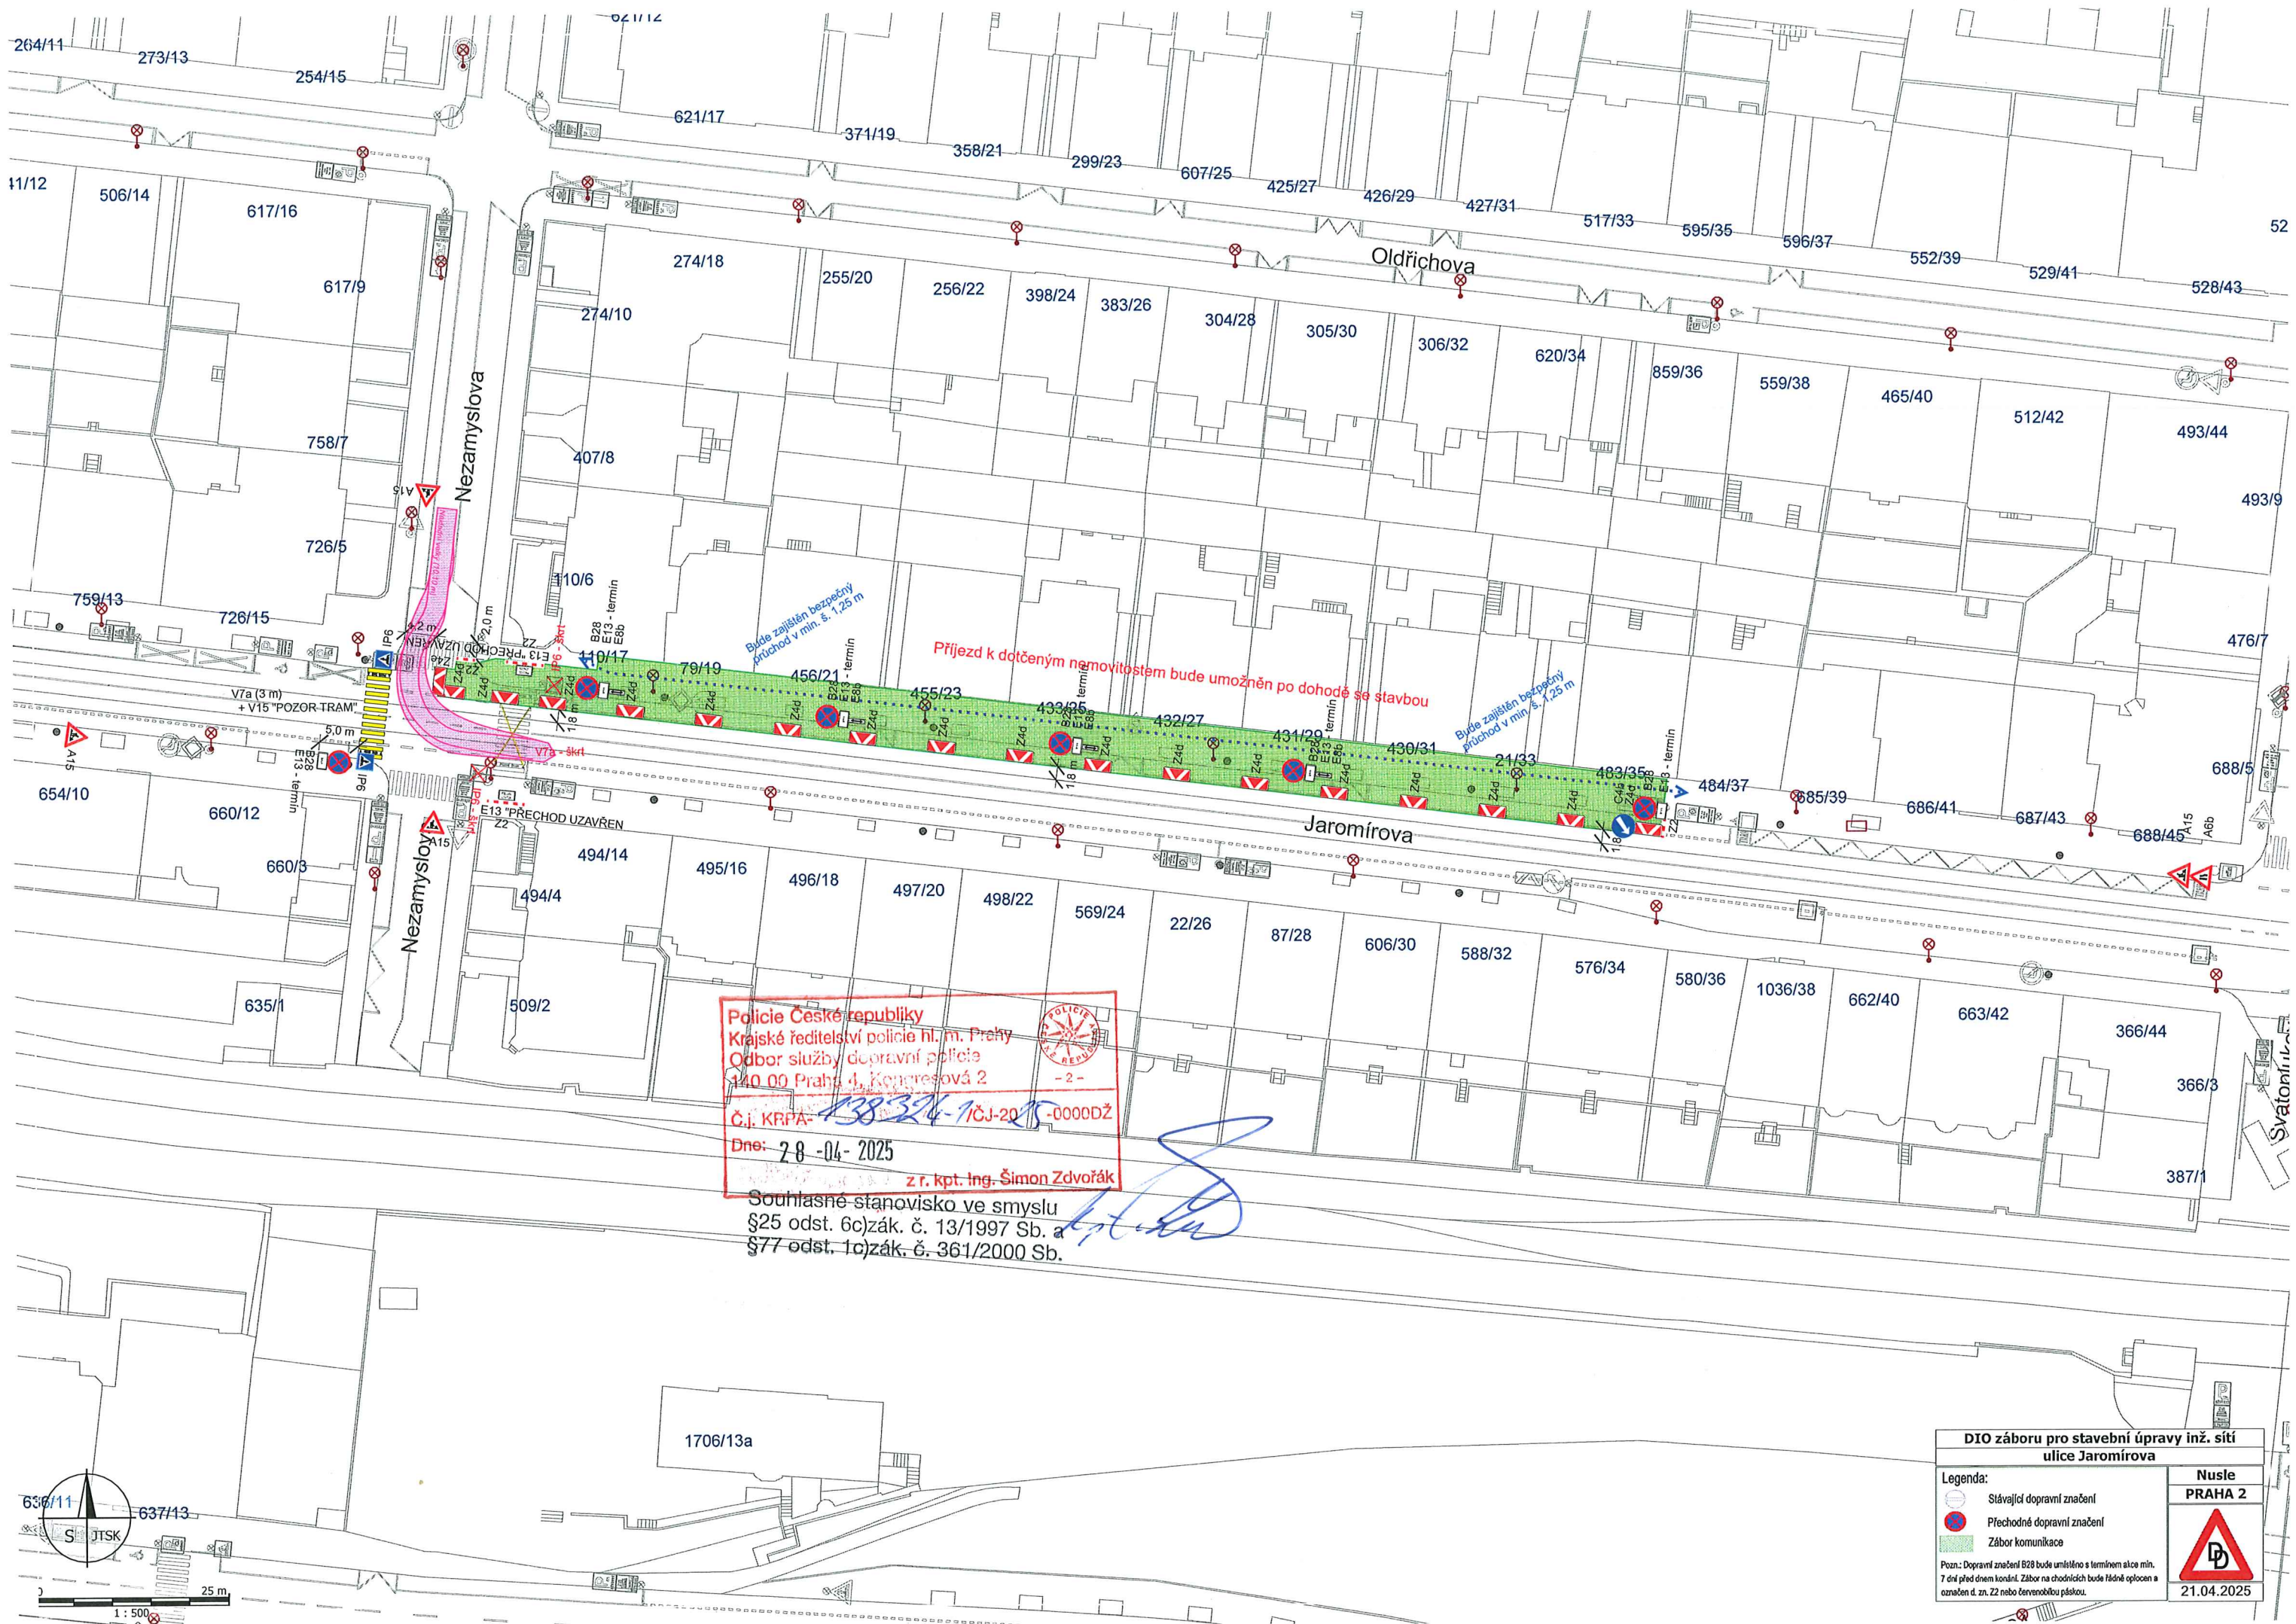

Police České republiky
Krajské ředitelství policie hl. m. Prahy
Odbor služby dopravní policie
140 00 Praha 4, Kongresová 2
Č.j. KRPA-138326-1/ČJ-2015-0000DŽ
Dne: 28-04-2025
z r. kpt. Ing. Šimon Zdrovňák

Souhlasné stanovisko ve smyslu
§25 odst. 6c) zák. č. 13/1997 Sb. a
§77 odst. 1c) zák. č. 361/2000 Sb.

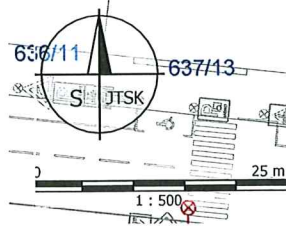

DIO záboru pro stavební úpravy inž. sítí ulice Jaromírova	
Legenda:	Nusle PRAHA 2
Stávající dopravní značení	
Přechodné dopravní značení	
Zábor komunikace	
Pozn.: Dopravní značení B28 bude umístěno s termínem akce min. 7 dní před dnem konání. Zábor na chodnících bude řádně oploten a označen d. zn. Z2 nebo červenobílou páskou.	
21.04.2025	