


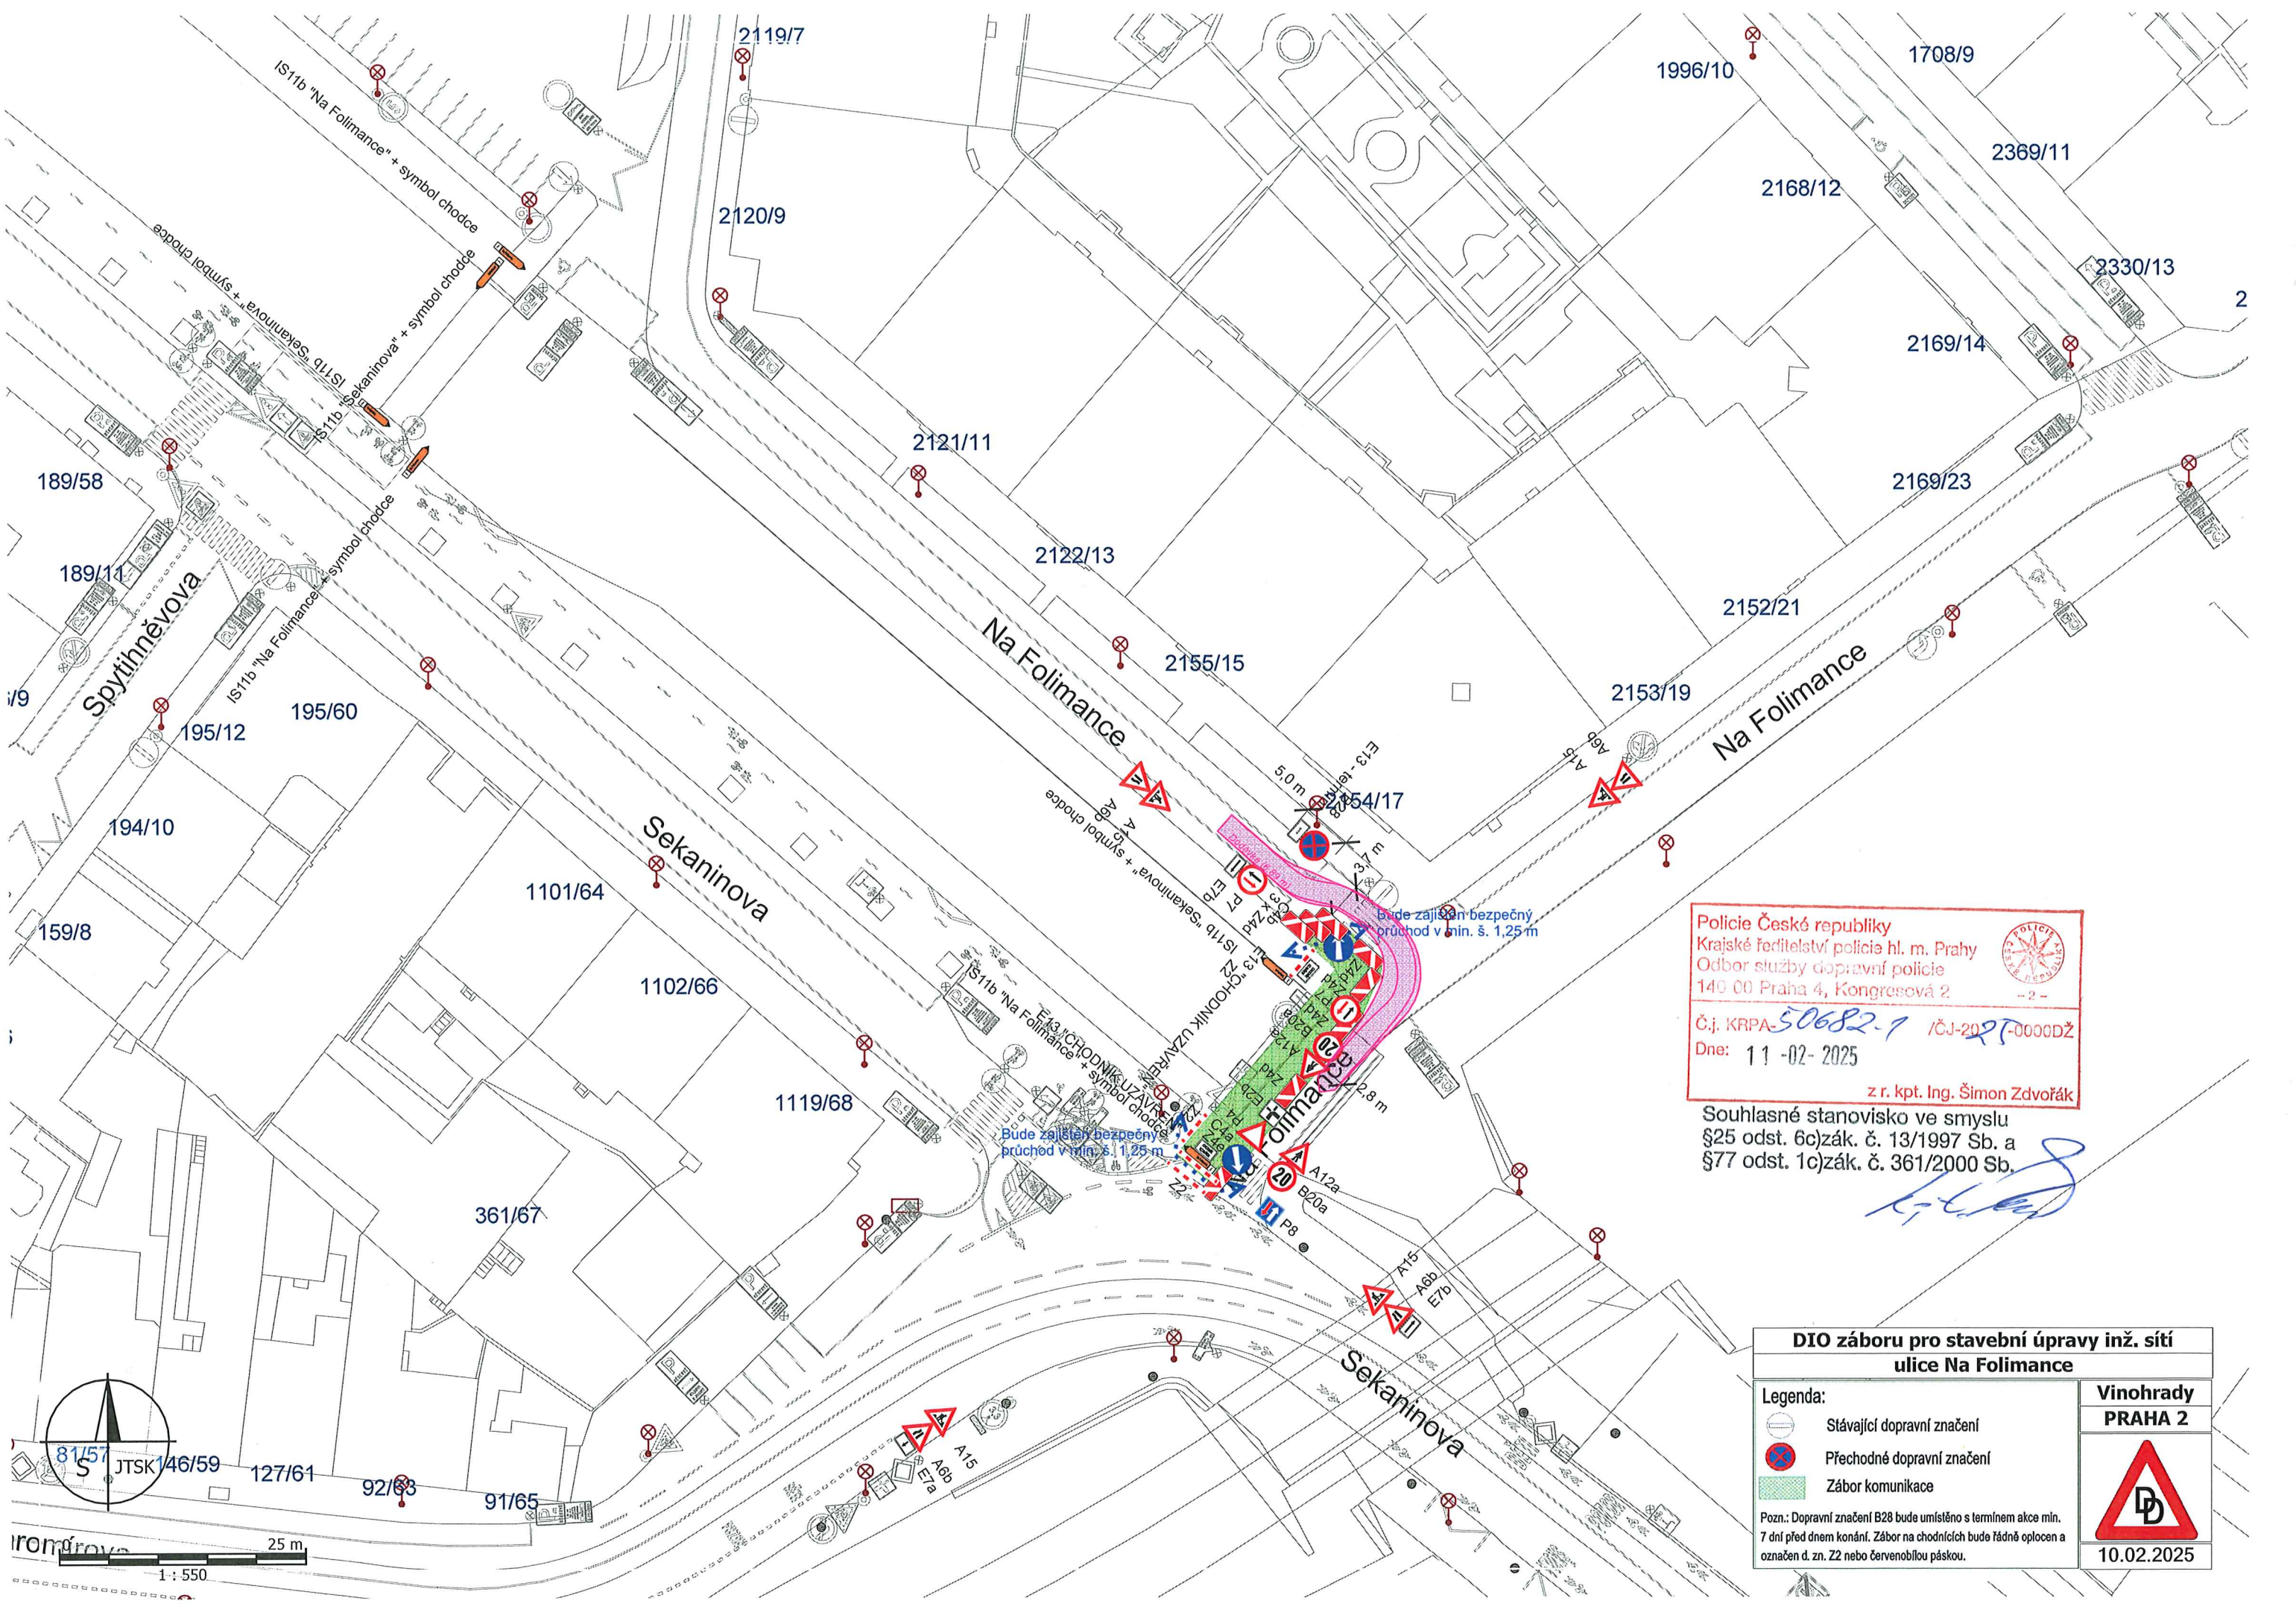

Policie České republiky
Krajské ředitelství policie hl. m. Prahy
Odbor služby dopravní policie
140 00 Praha 4, Kongresová 2

Č.j. KRPA-50682-7 /ČJ-2025-0000DŽ
Dne: 11-02-2025

z r. kpt. Ing. Šimon Zdvořák

Souhlasné stanovisko ve smyslu
§25 odst. 6c) zák. č. 13/1997 Sb. a
§77 odst. 1c) zák. č. 361/2000 Sb.

DIO záboru pro stavební úpravy inž. sítě ulice Na Folimance	
Legenda:	Vinohrady PRAHA 2
Stávající dopravní značení	
Přechodné dopravní značení	
Zábor komunikace	
Pozn.: Dopravní značení B28 bude umístěno s termínem akce min. 7 dní před dnem konání. Zábor na chodnicích bude řádně oplocen a označen d. zn. Z2 nebo červenobílou páskou.	
10.02.2025	

