


Pro žadatele



Příloha č. 1
8100
Příloha číslo: 1
ke spisu č. 1 P13-533642
Datum: 29.4.2025

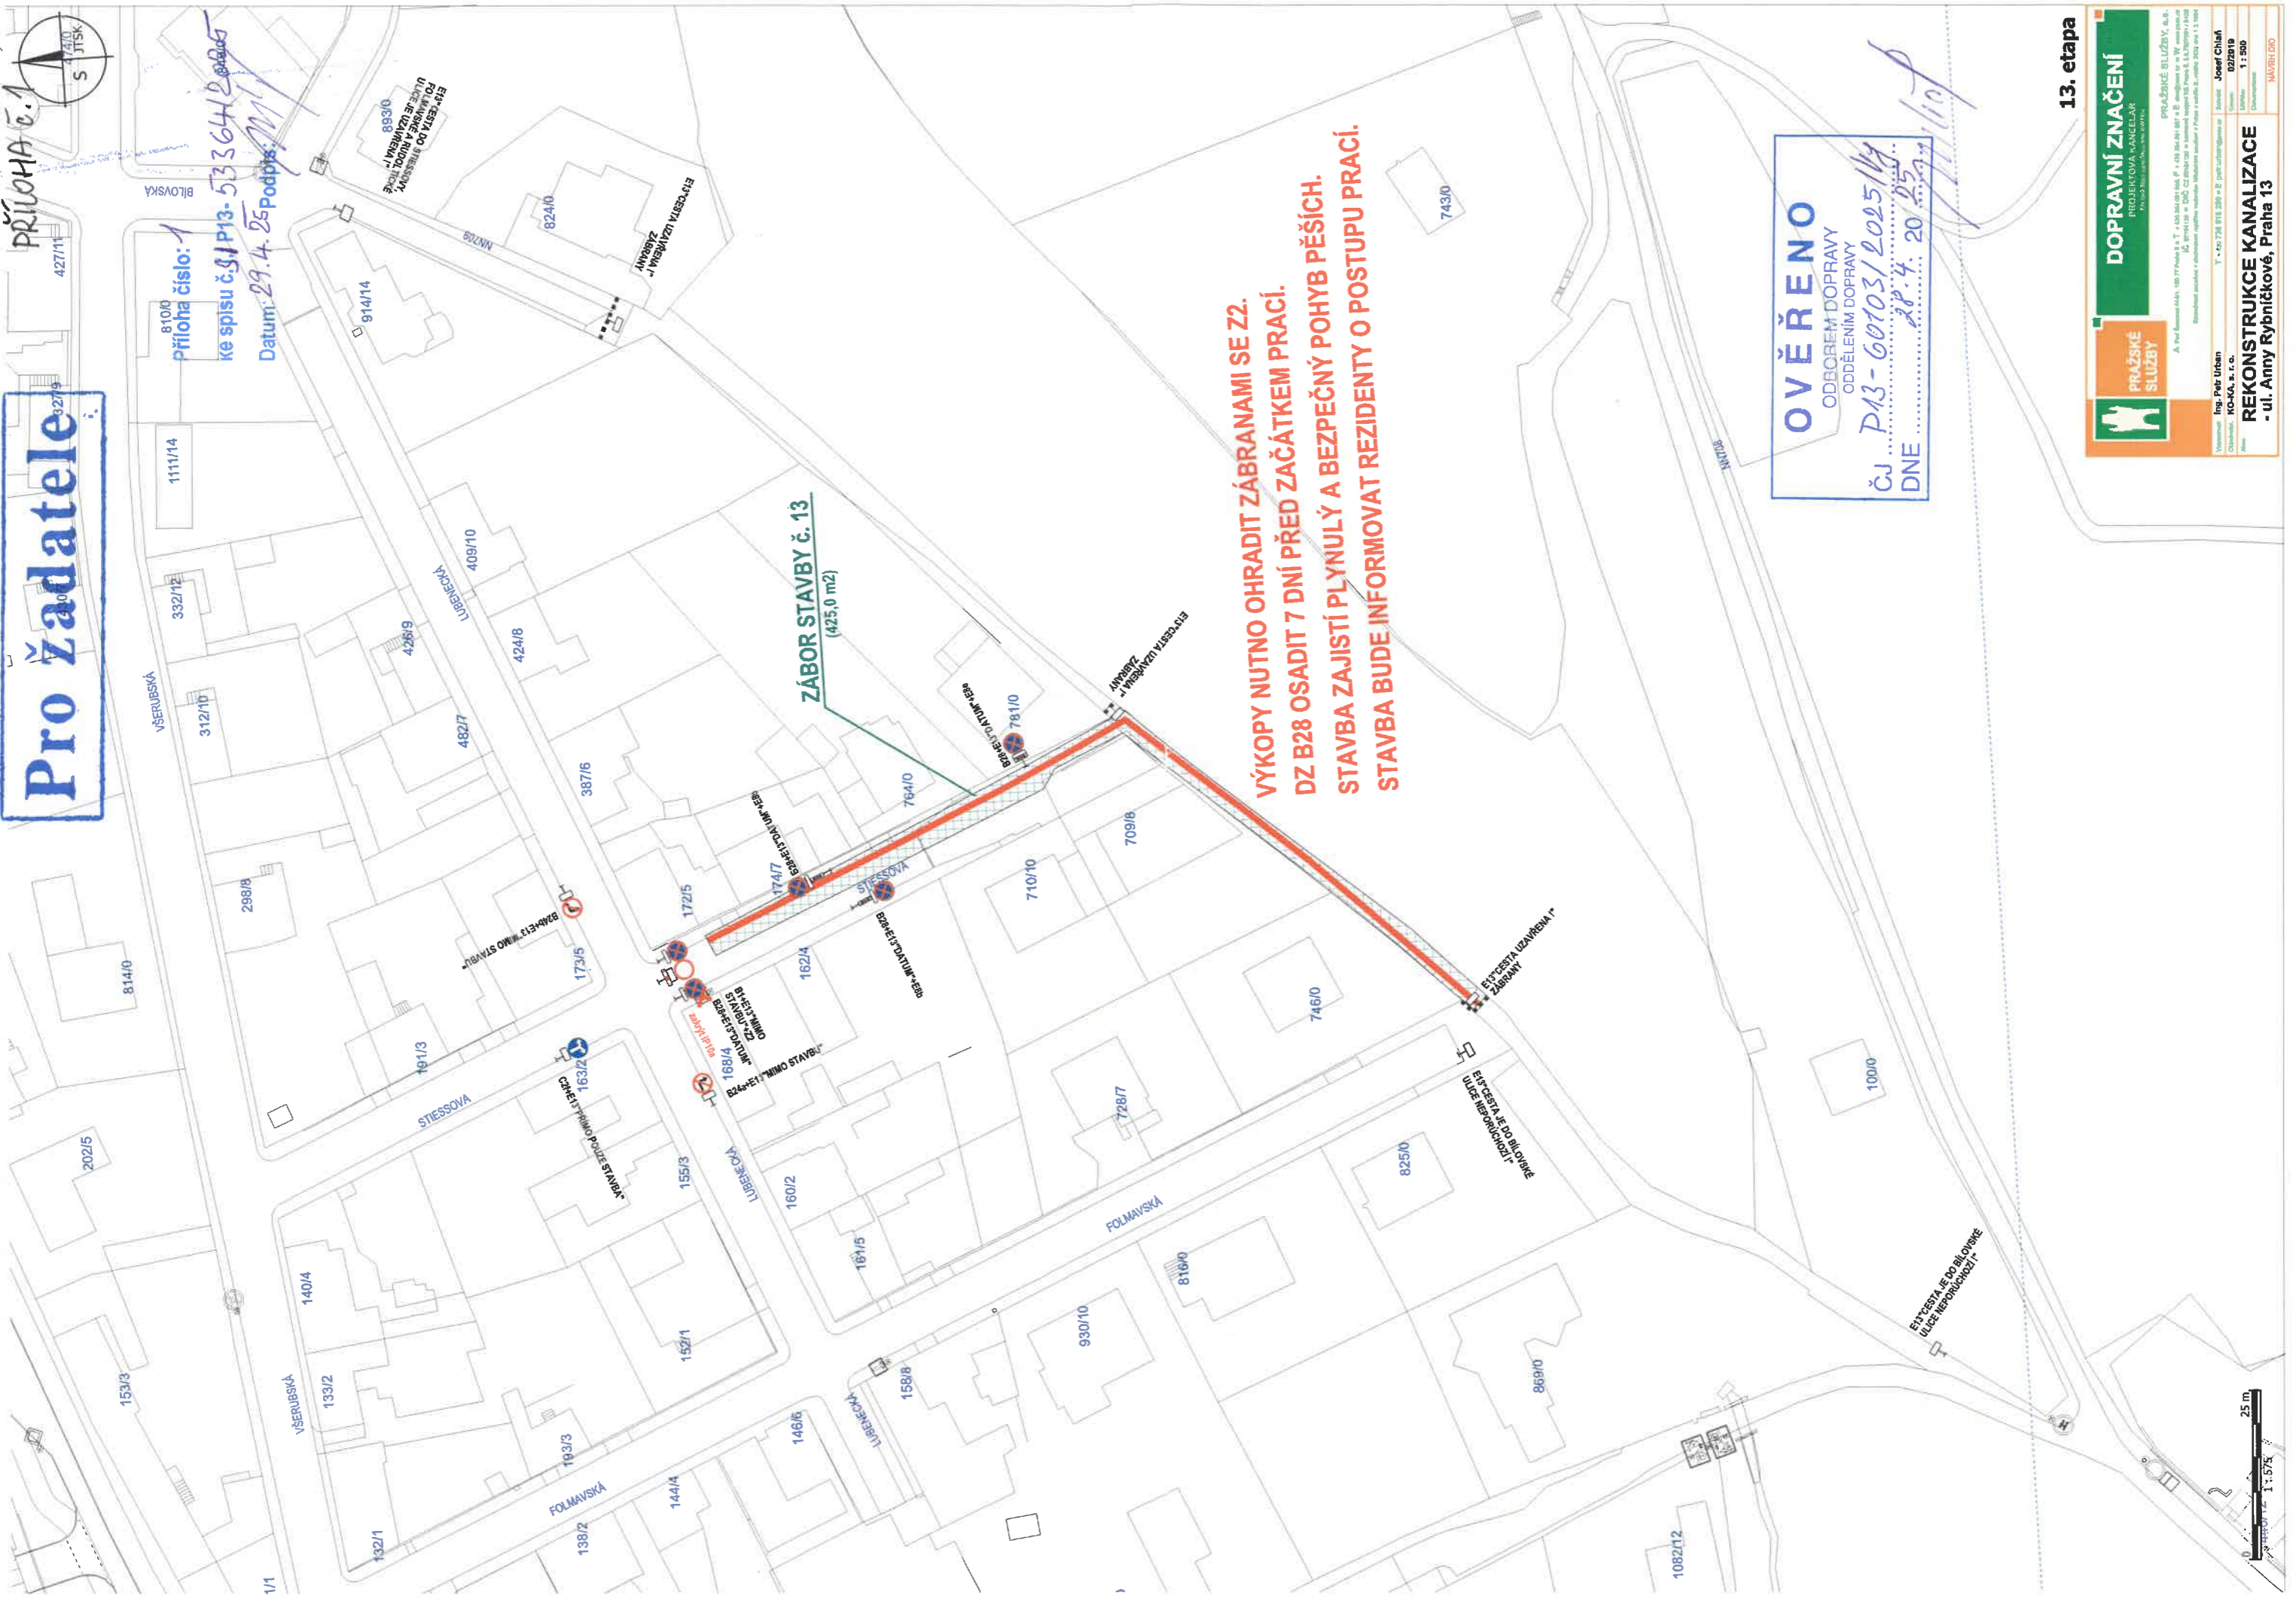

**VÝKOPY NUTNO OHRADIT ZÁBRANAMI SE Z2.
DZ B28 OSADIT 7 DNÍ PŘED ZAČÁTKEM PRACÍ.
STAVBA ZAJISTÍ PLYNULÝ A BEZPEČNÝ POHYB PĚŠÍCH.
STAVBA BUDE INFORMOVAT REZIDENTY O POSTUPU PRACÍ.**

OVĚŘENO
ODBOREM DOPRAVY
ODDĚLENÍM DOPRAVY
DNE 28.4.2025

13. etapa

PRAŽSKÉ SLUŽBY


DOPRAVNÍ ZNAČENÍ
PROJEKTOVÁ KANCELÁŘ

REKONSTRUKCE KANALIZACE
- ul. Arny Rybníčkové, Praha 13

Ing. Petr Urban
KO-KA, s. r. o.
027019
1:500
NAVRH DOK



Příloha číslo: 2
ke spisu č. 91 P13-53364/2025
Datum: 29.4.2025 Podpis: *Mil*

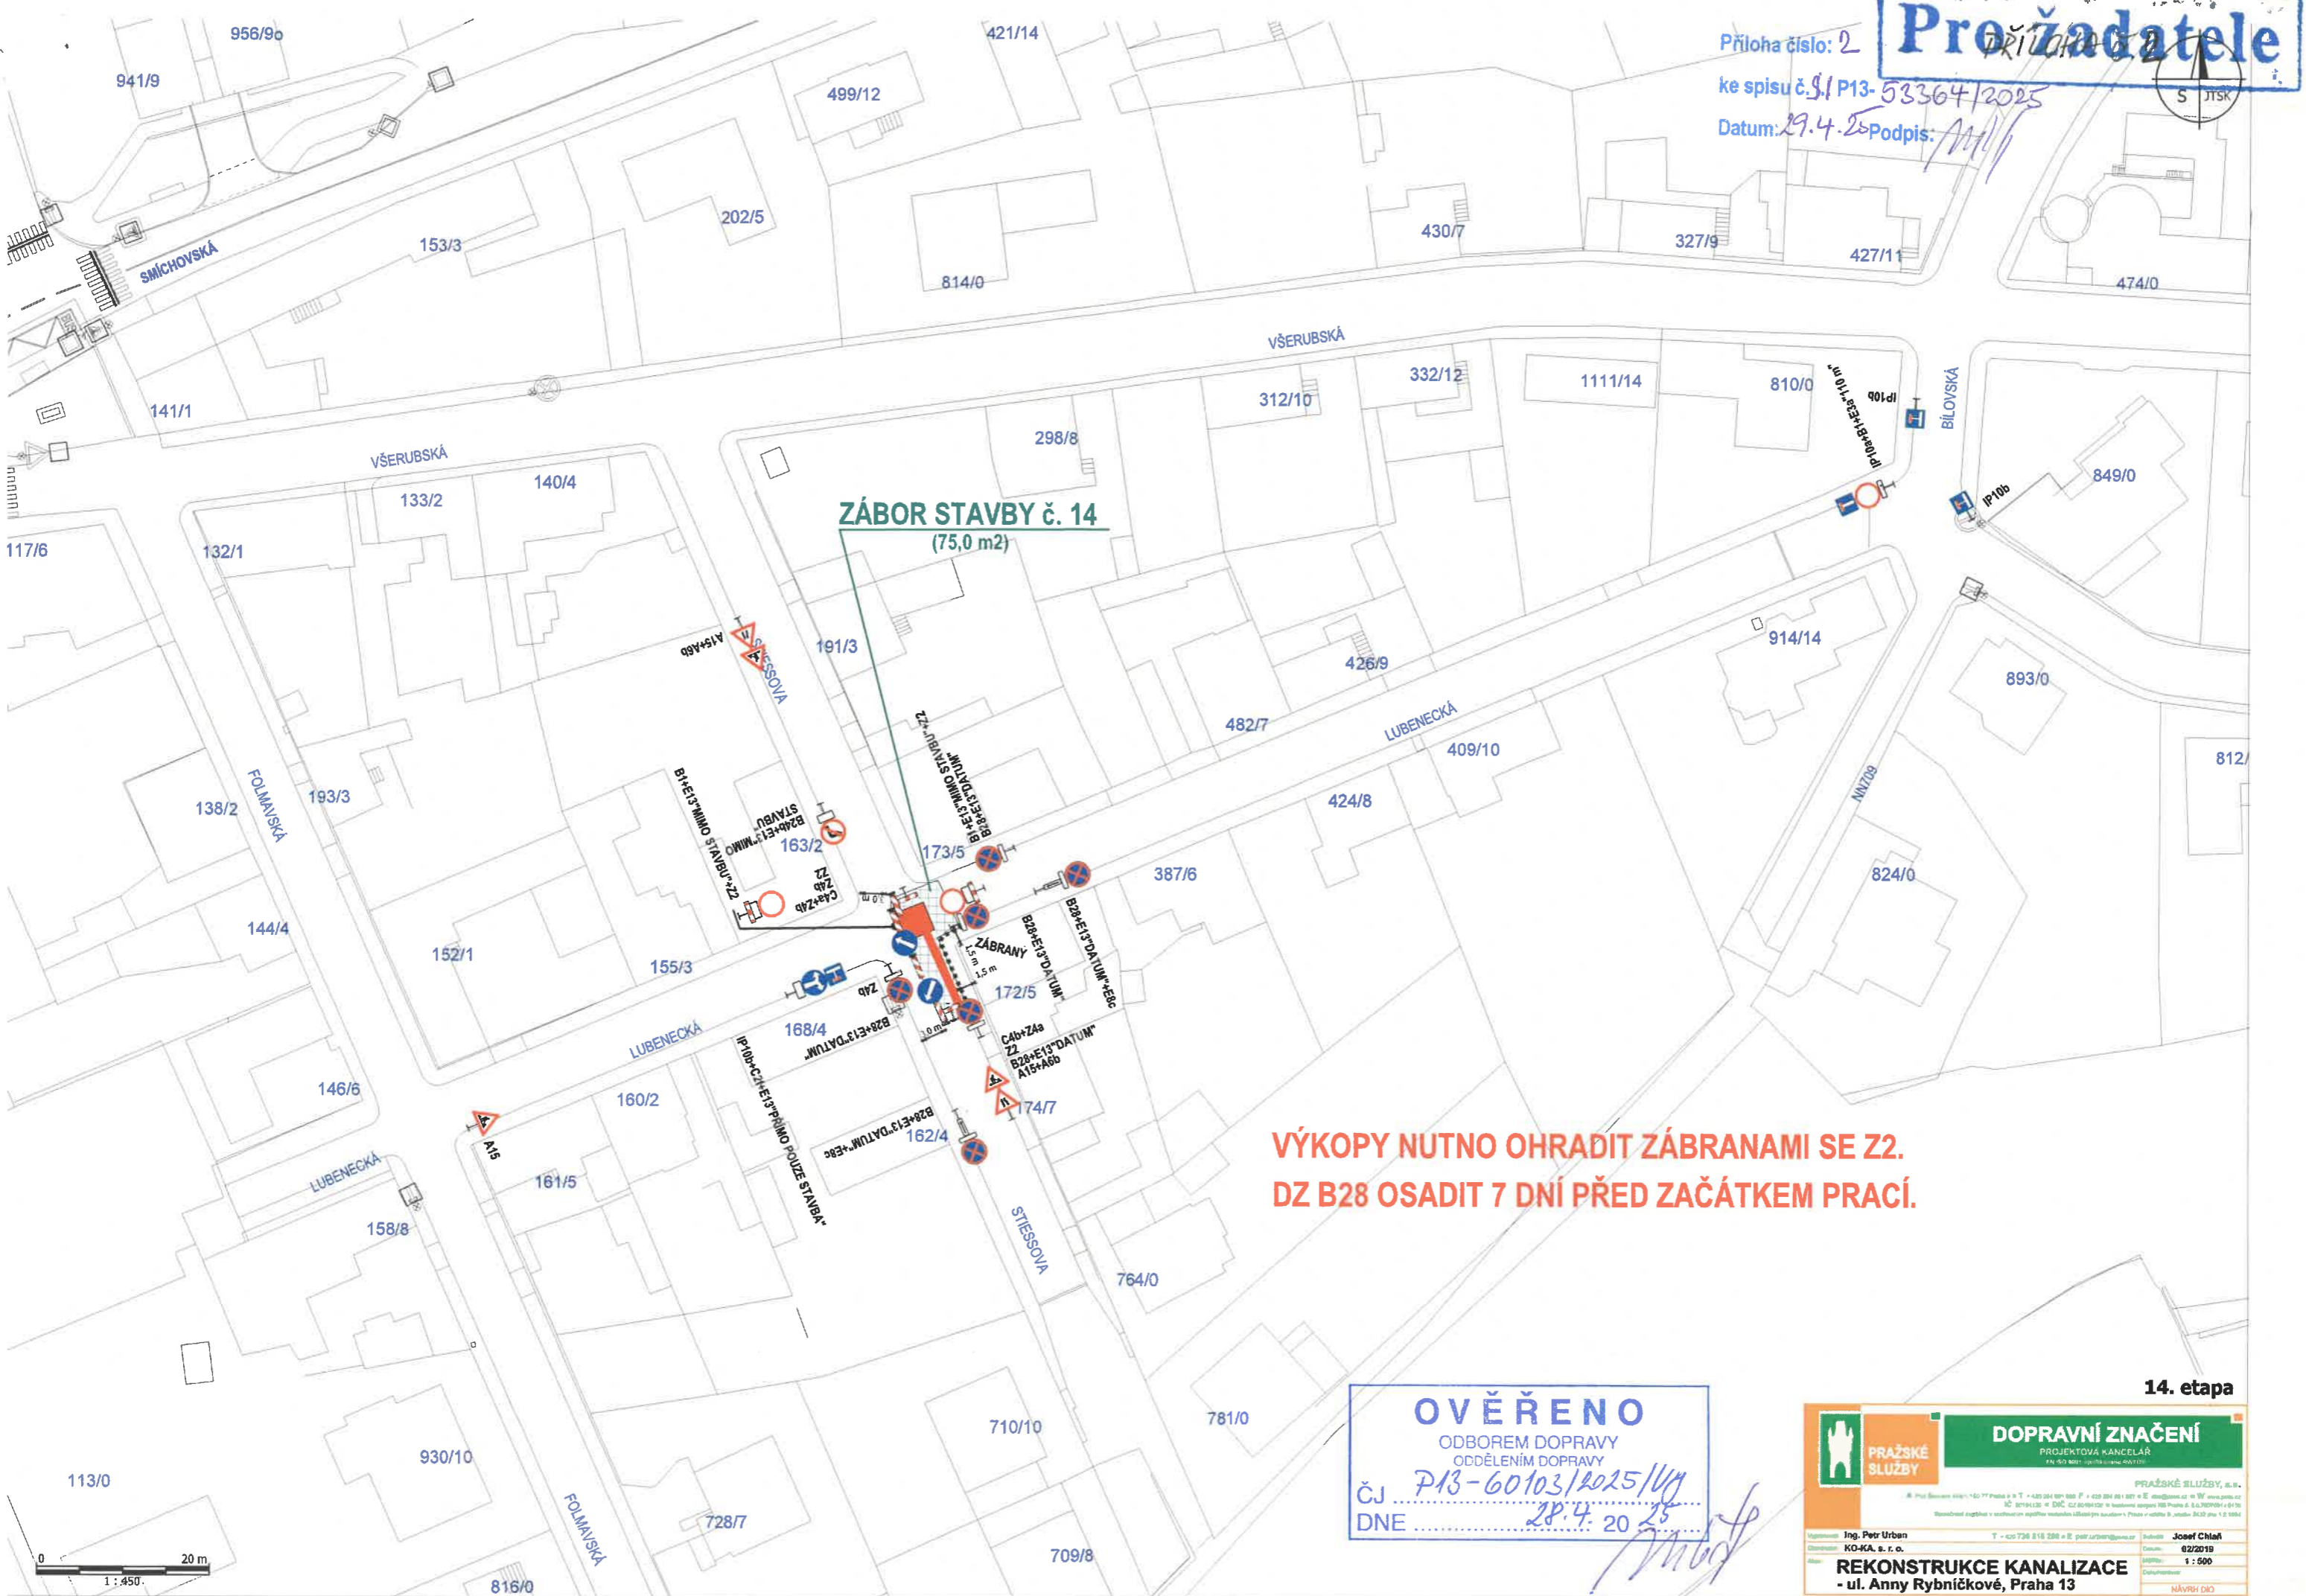

**VÝKOPY NUTNO OHRADIT ZÁBRANAMI SE Z2.
DZ B28 OSADIT 7 DNÍ PŘED ZAČÁTKEM PRACÍ.**




OVĚŘENO
ODBOREM DOPRAVY
ODDĚLENÍM DOPRAVY
ČJ P13-60103/2025/14

14. etapa

Příloha číslo: 3
ke spisu č. J. P13-53364/2025
Datum: 29. 4. 2025 Podpis: *[Signature]*

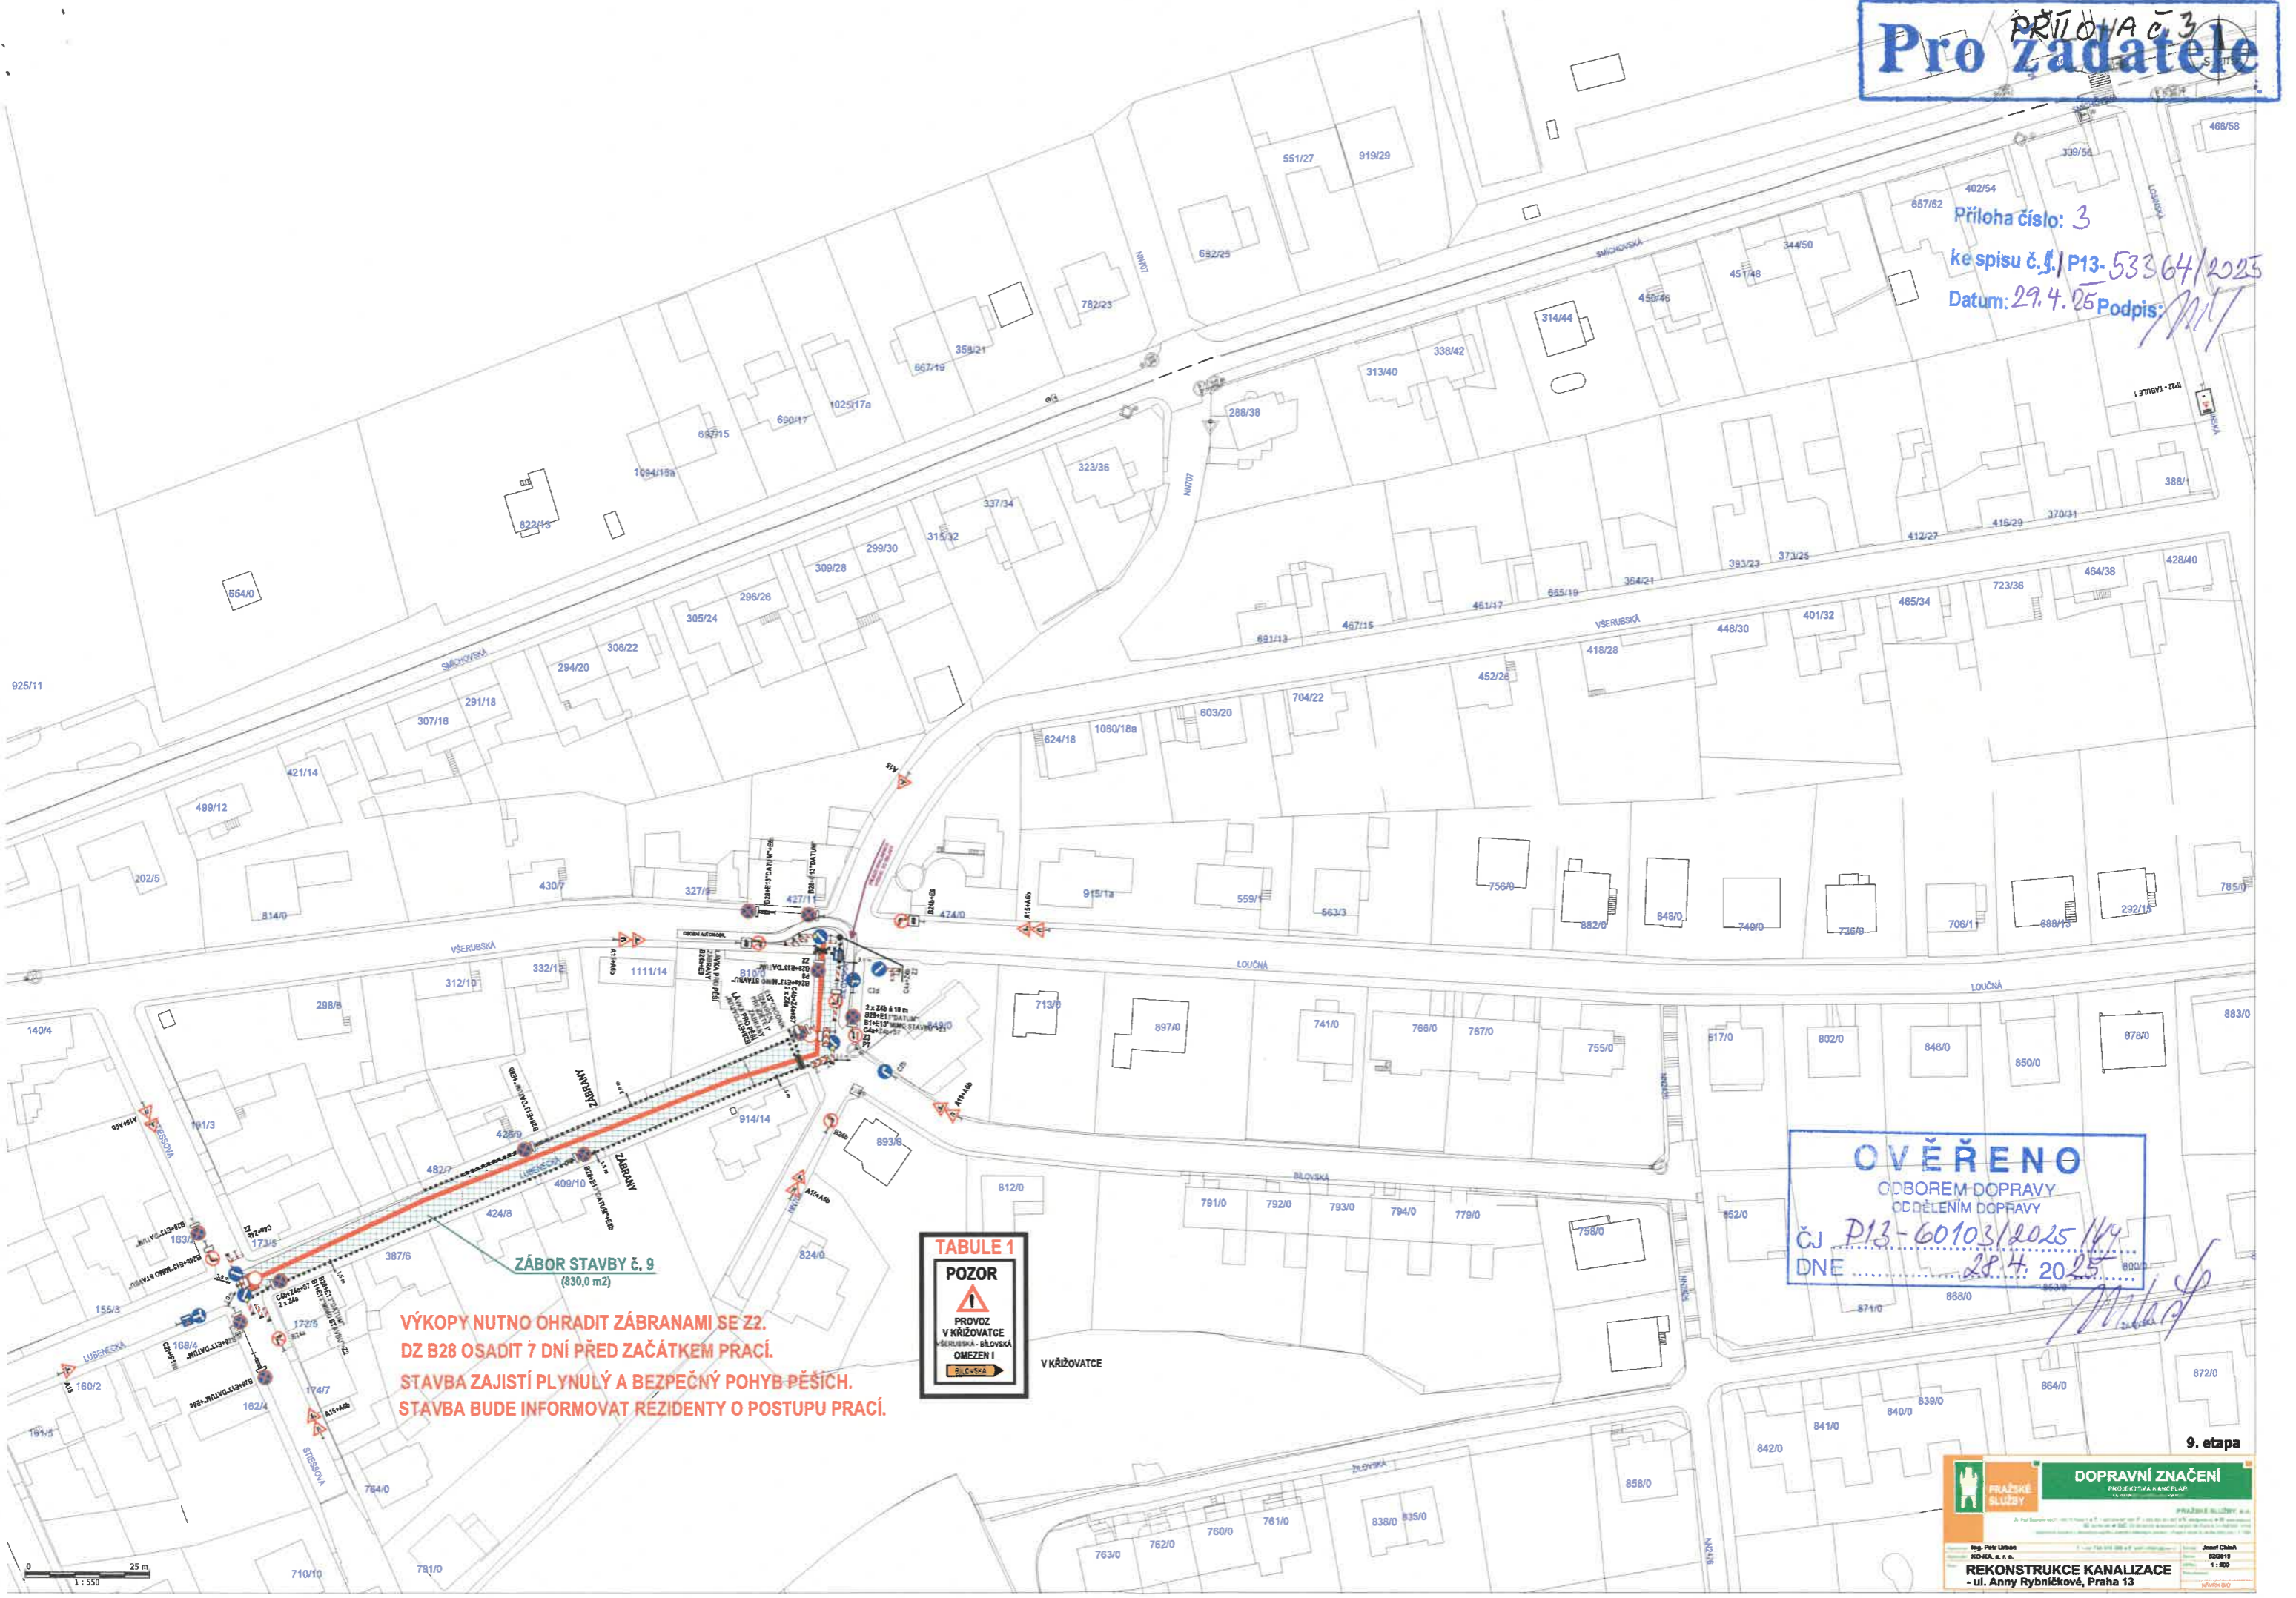

**VÝKOPY NUTNO OHRADIT ZÁBRANAMI SE Z2.
DZ B28 OSADIT 7 DNÍ PŘED ZAČÁTKEM PRACÍ.
STAVBA ZAJISTÍ PLYNULÝ A BEZPEČNÝ POHYB PĚŠÍCH.
STAVBA BUDE INFORMOVAT RÉZIDENTY O POSTUPU PRACÍ.**



OVĚŘENO
ODBOREM DOPRAVY
ODDĚLENÍM DOPRAVY
č. J. P13-60103/2025/14
DNE 28. 4. 2025

DOPRAVNÍ ZNAČENÍ
PRÁŽSKÉ SLUŽBY
Ing. Petr Urban
KOHA, s. r. o.
REKONSTRUKCE KANALIZACE
- ul. Anny Rybníčkové, Praha 13



9. etapa

PRÍLOHA Pro žadatele

ka spisu č. 9/P13-53364/2025
Datum: 29.4.25 Podpis: *[Signature]*



VÝKOPY NUTNO OHRADIT ZÁBRANAMI SE Z2.
DZ B28 OSADIT 7 DNÍ PŘED ZÁČETKEM PRACÍ.
STAVBA BUDE INFORMOVAT REZIDENTY O POSTUPU PRACÍ.
STAVBA ZAJISTÍ PLYNULÝ A BEZPEČNÝ POHYB PĚŠÍCH.
PŘED DOMOVNÍ VCHODY V PŘÍPADĚ NUTNOSTI OSADIT LÁVKY PRO PĚŠÍ.

10. etapa

DOPRAVNÍ ZNAČENÍ

REKONSTRUKCE KANALIZACE
- ul. Army Rytířkové, Praha 13

OVĚŘENO
ODBOREM DOPRAVY
ODDĚLENÍM DOPRAVY
ČJ P13-60103/2025 /Ux
DNE 28.4. 2025

[Signature]