

Souhlasné stanovisko ve smyslu §25 odst. 6c) zák. č. 13/1997 Sb. a §77 odst. 1c) zák. č. 361/2000 Sb.

Police České republiky
 Městská policie hl. m. Prahy
 Úřad městské části Praha 6
 Číslo: 184810-1 / 03.20
 Datum: - 9 - 06 - 2025
 z. r. n. p. g. *[Signature]*

DIO záboru pro stavební úpravy inž. sítí
ulice Mlýnská

Bubeneč PRAHA 6

Legenda:
 Stávající dopravní značení
 Přečíslované dopravní značení
 Zábor komunikace

Průz.: Dopravní značení B28 bude umístěno s termínem akce min. 7 dní před dnem konání. Zábor na chodících bude fédně oplocen a označen d. zn. Z2 nebo červenobílou páskou.

03.06.2025

Městská část Praha 6
 Úřad městské části
 odbor dopravy
 a životního prostředí
 Čs. armády 23, 160 00 Praha 6
 MČP 60455046/2025
 9.6.2025




Městská část Praha 6
Úřad městské části
odbor dopravy
a životního prostředí
Čs. armády 155-160 52

MCPC0455046/2025
9.6.2025

Souhlasné stanovisko ve smyslu
§ 25 odst. 6c) zák. č. 131/1997 Sb. a
§ 27 odst. 1c) zák. č. 361/2000 Sb.

Policie České republiky
Krajský úřad městské policie hl. m. Prahy
Centrum služby územní policie
110 01, Praha 6, Karmelitská 2
ČJ. KRM. 183850-1-1061-2025
Dne: - 9.06.2025 z.r. Ing. David Rovenský

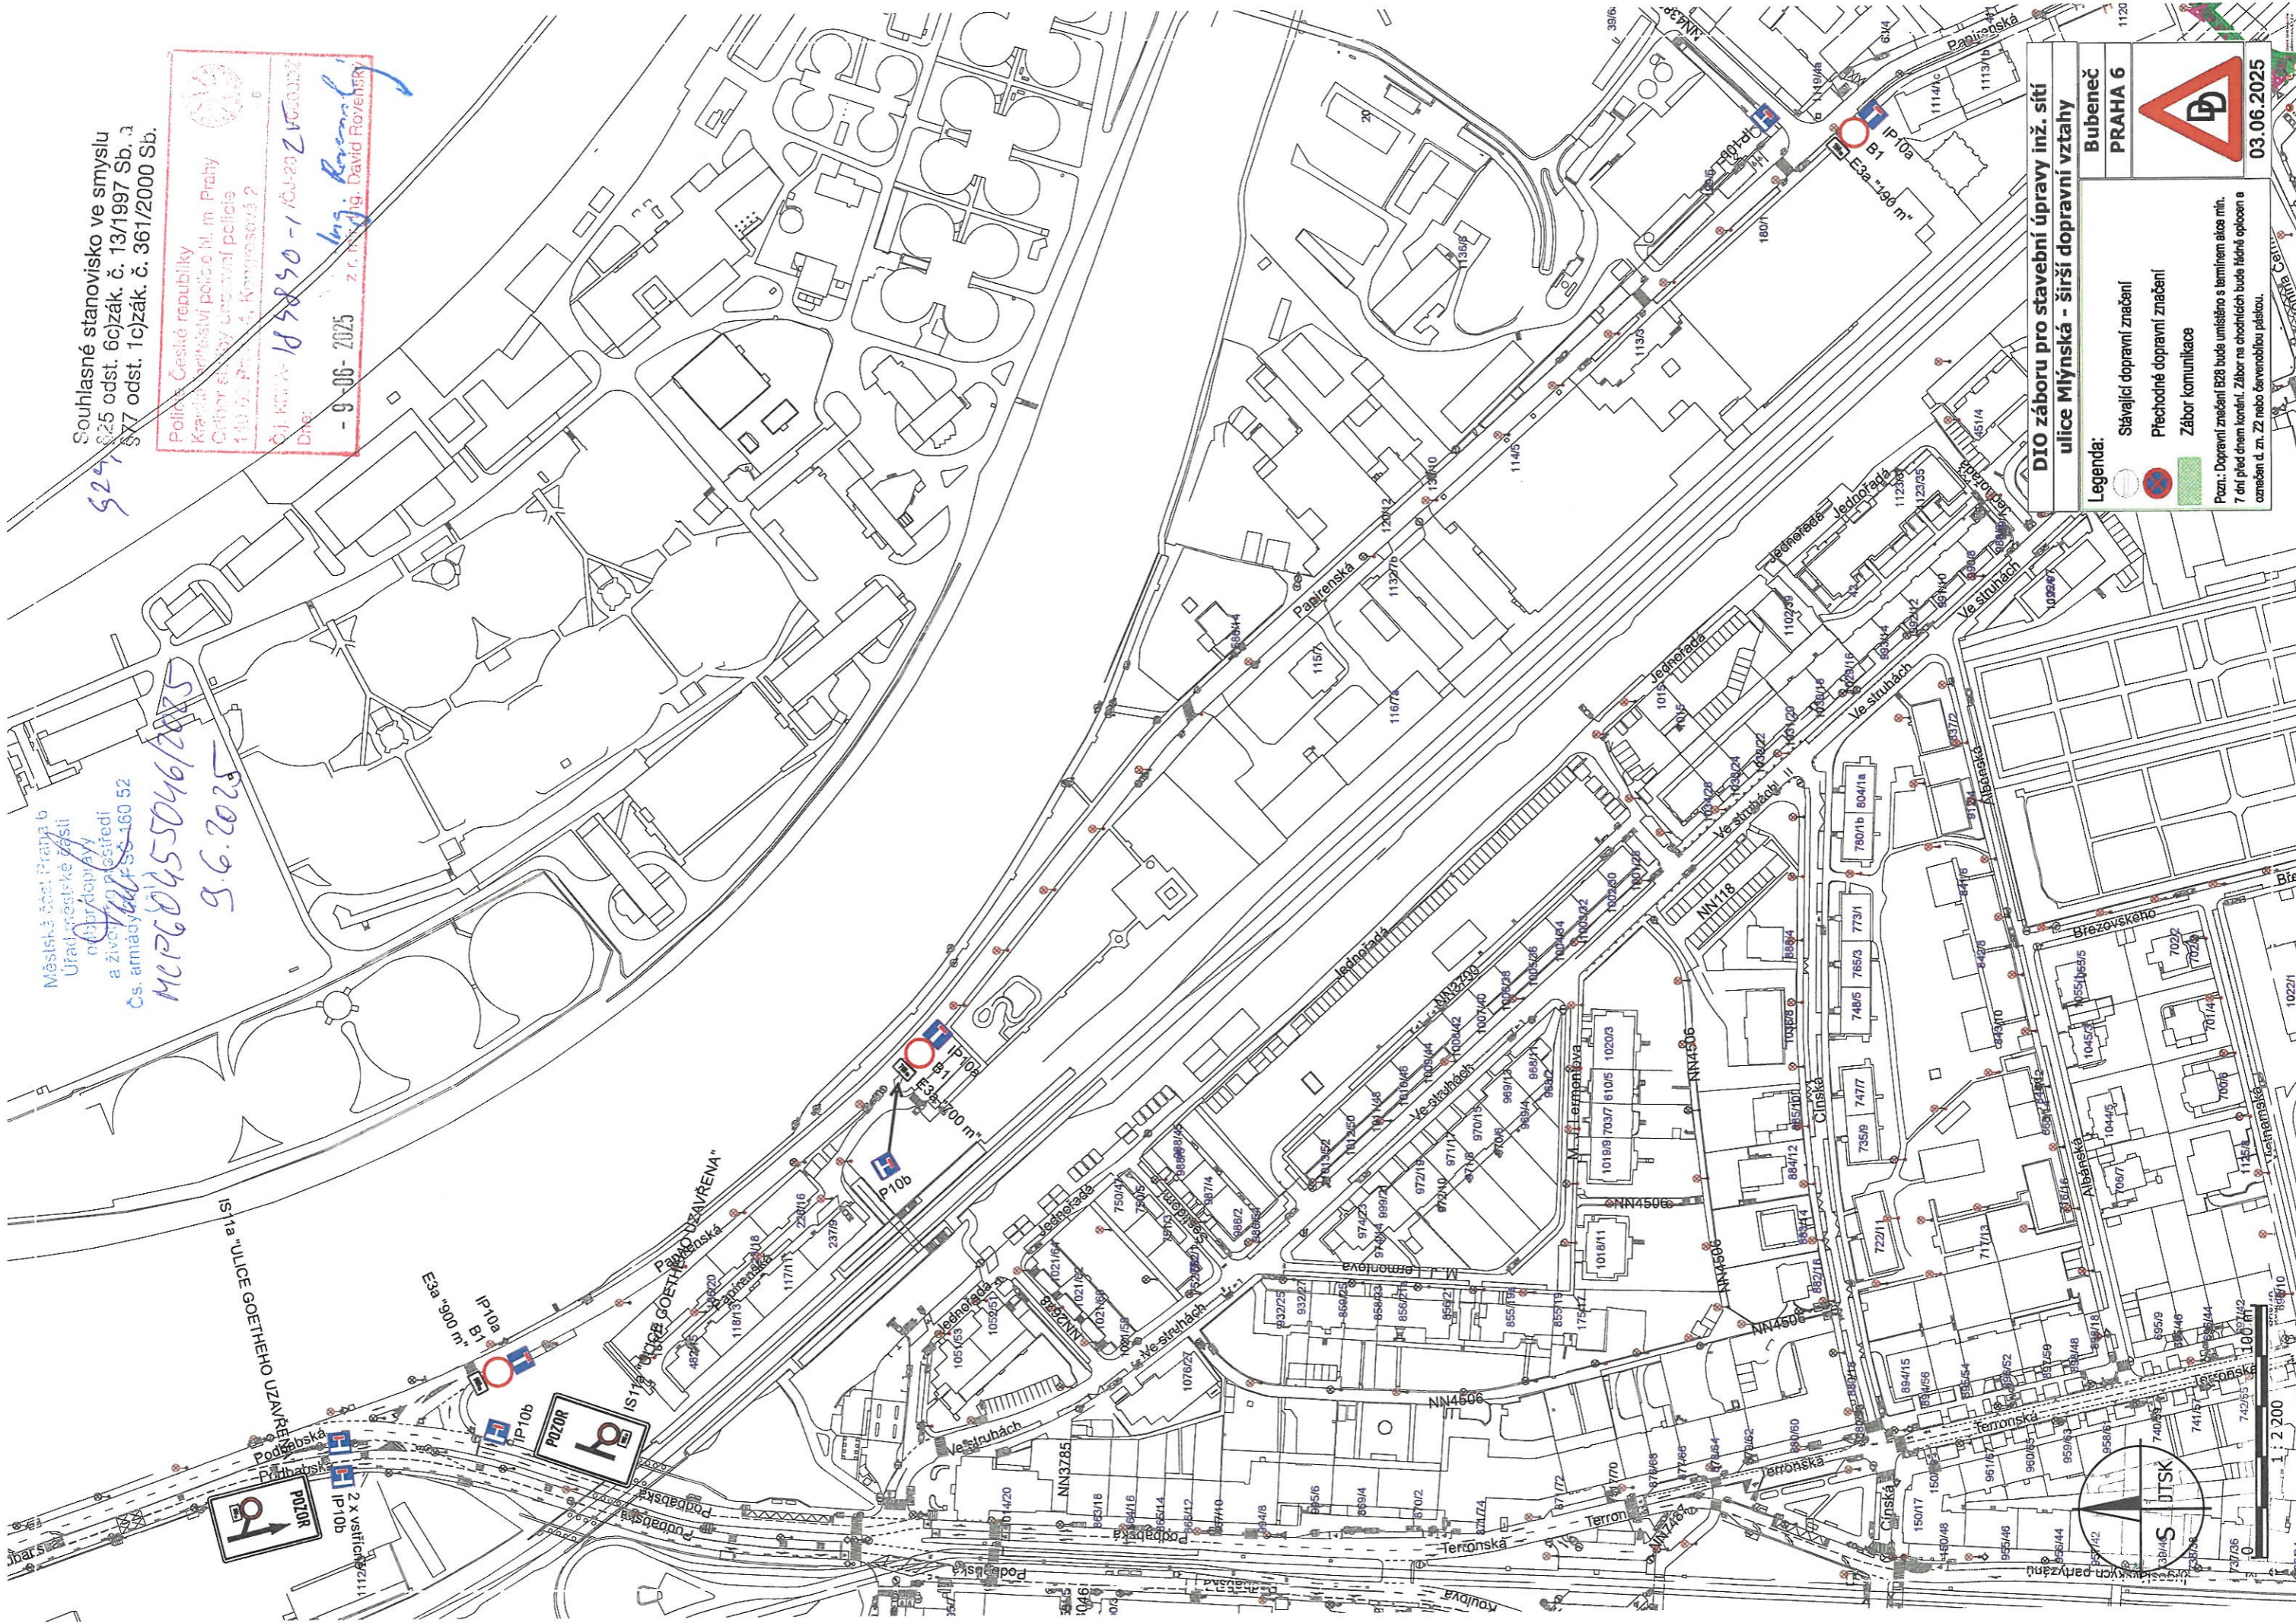

DIO záboru pro stavební úpravy inž. sítě ulice Mlýnská - širší dopravní vztahy

Bubeneč
PRAHA 6



03.06.2025

- Legenda:
- Stávající dopravní značení
 - Přechodné dopravní značení
 - Zábor komunikace
- Pozn.: Dopravní značení B28 bude umístěno s termínem akce min. 7 dní před dnem konání. Zábor na chodnicích bude téžně oplocen a označen d. zn. Z2 nebo červenobílou páskou.



1 : 2 200