



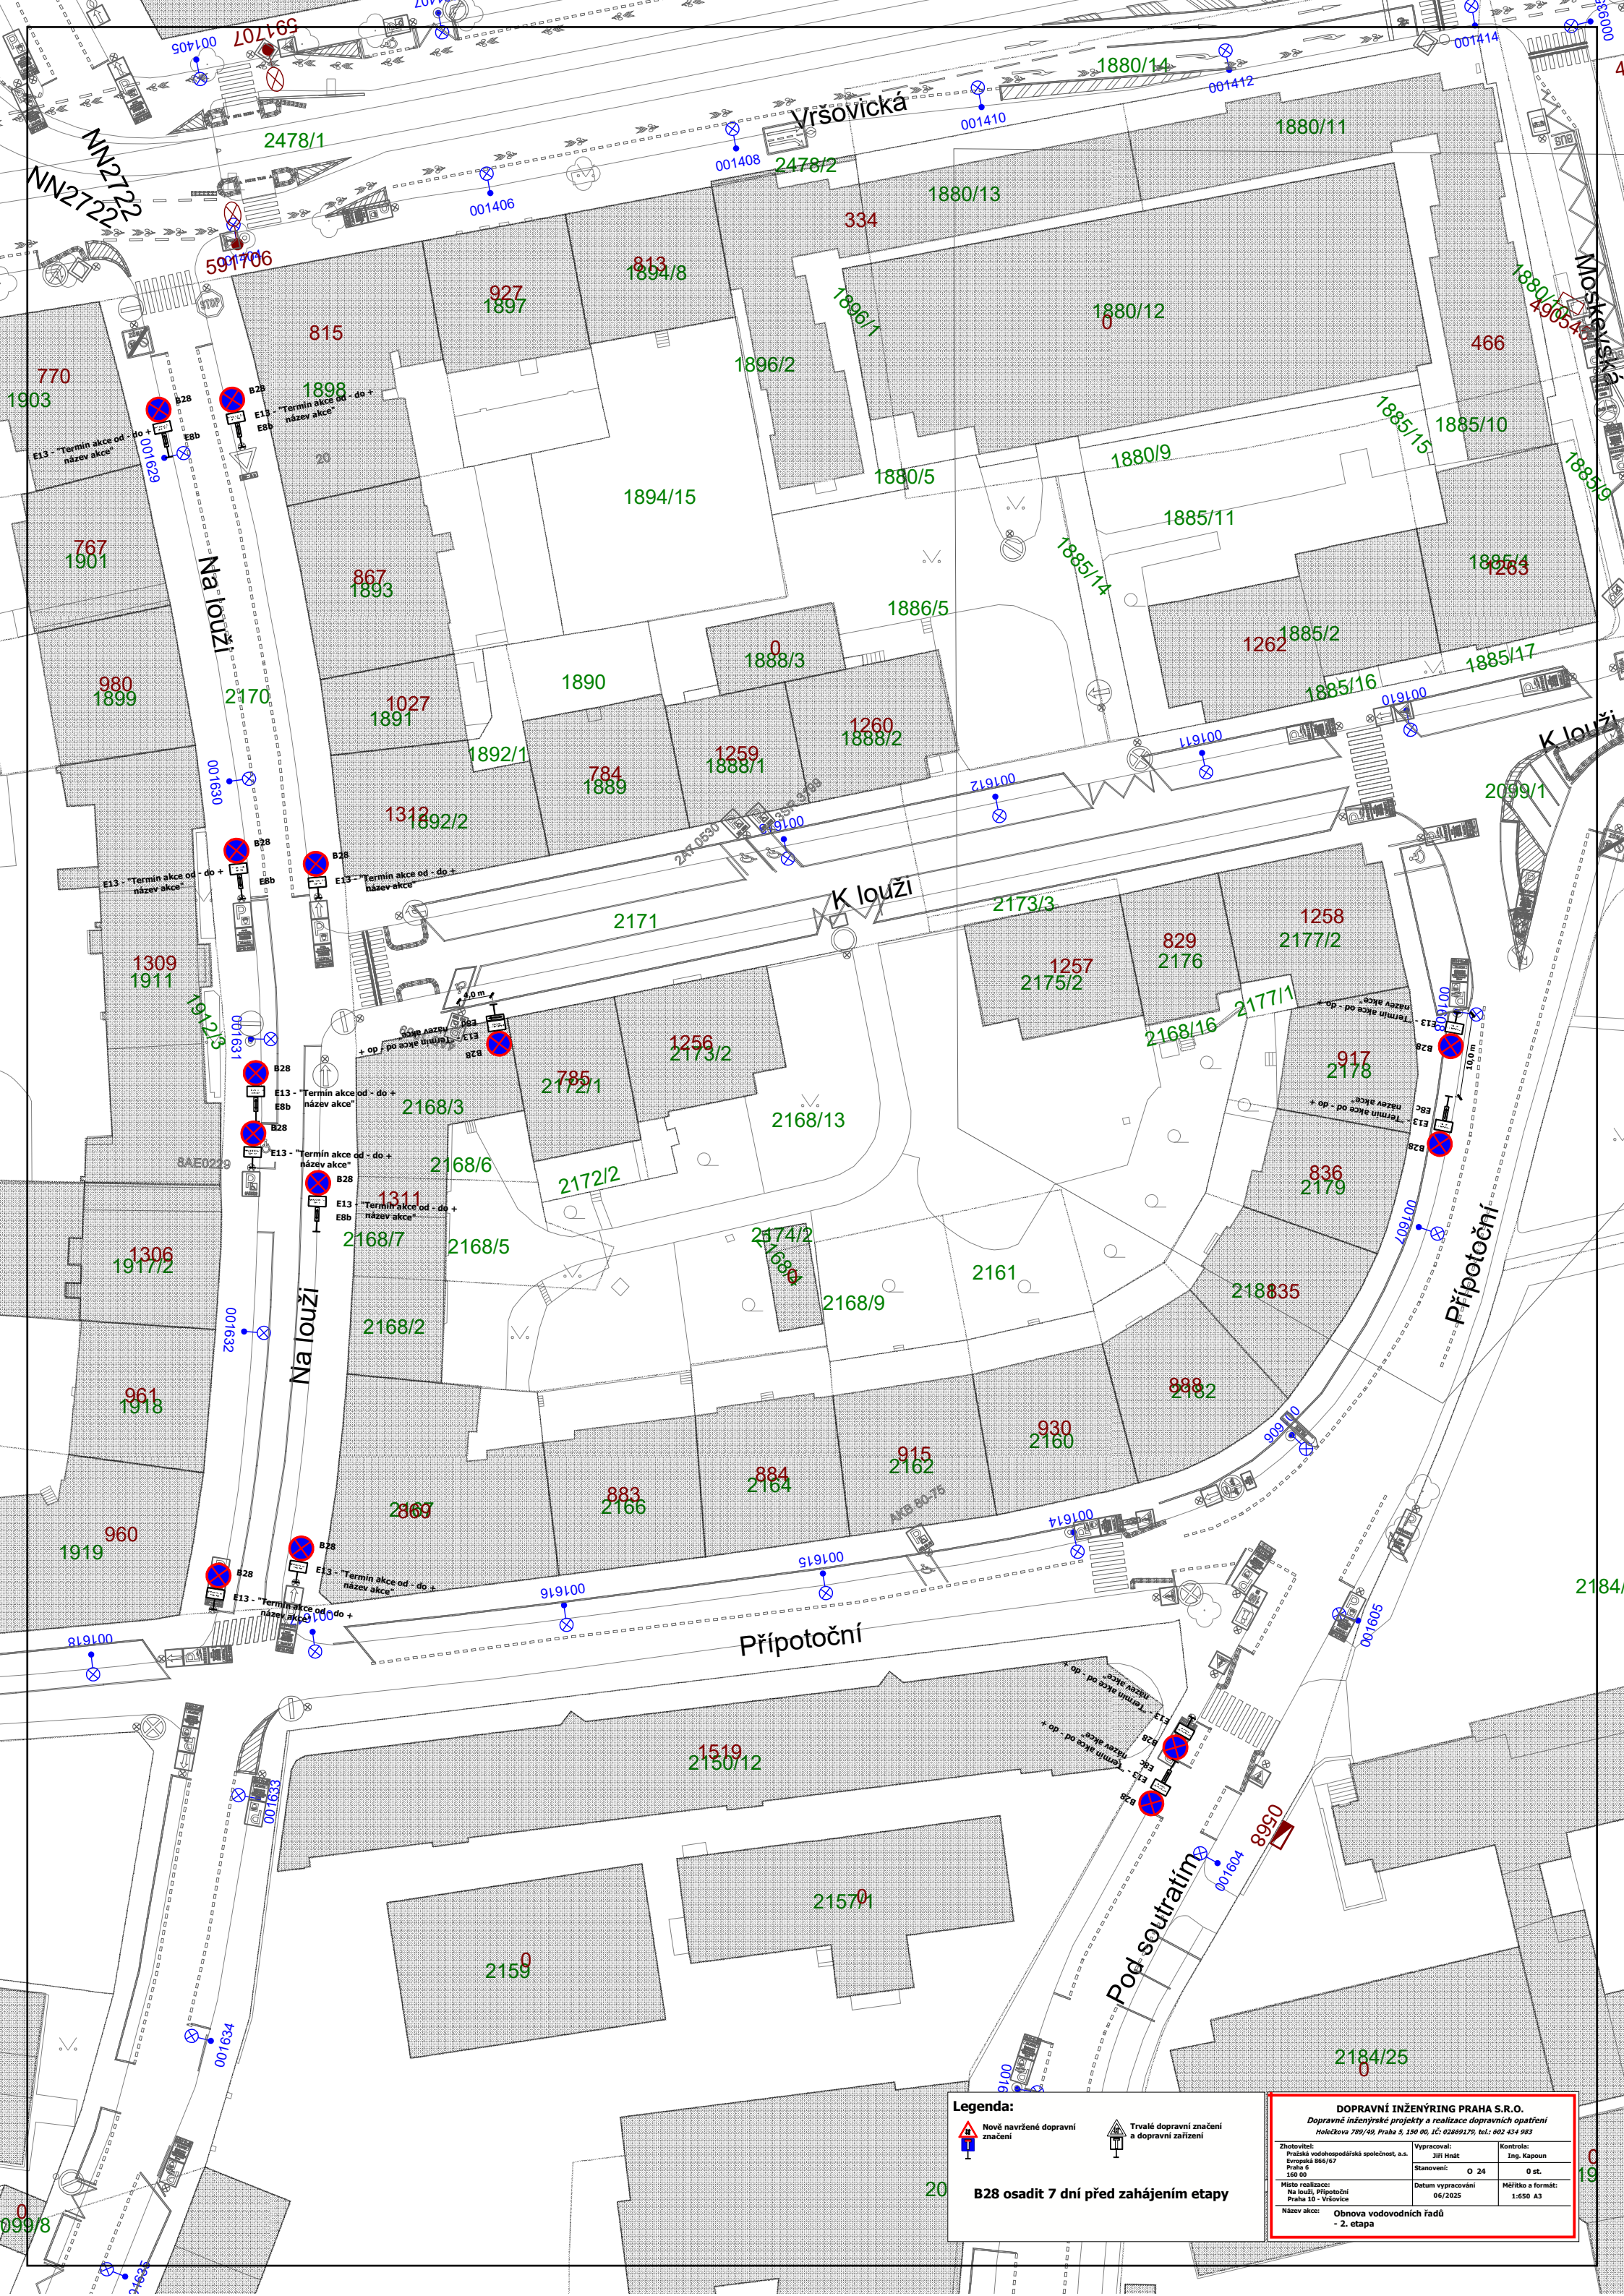

Legenda:

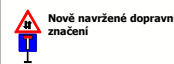

B28 osadit 7 dní před zahájením etapy

DOPRAVNÍ INŽENÝRING PRAHA S.R.O.

Dopravné inženýrské projekty a realizace dopravních opatření
Holečkova 789/49, Praha 5, 150 00, IČ: 02869179, tel.: 602 434 983

Zhotovitel: Pražská vodohospodářská společnost, a.s. Evropská 856/67 Praha 6 160 00	Vypracoval: Jiří Hnět Stanovení: O 24	Kontrola: Ing. Kapoun 0 st.
Místo realizace: Na louži, Přípotoční Praha 10 - Vrsovice	Datum vypracování: 06/2025	Měřítko a formát: 1:500 A3
Název akce: Obnova vodovodních řadů - 2. etapa		