


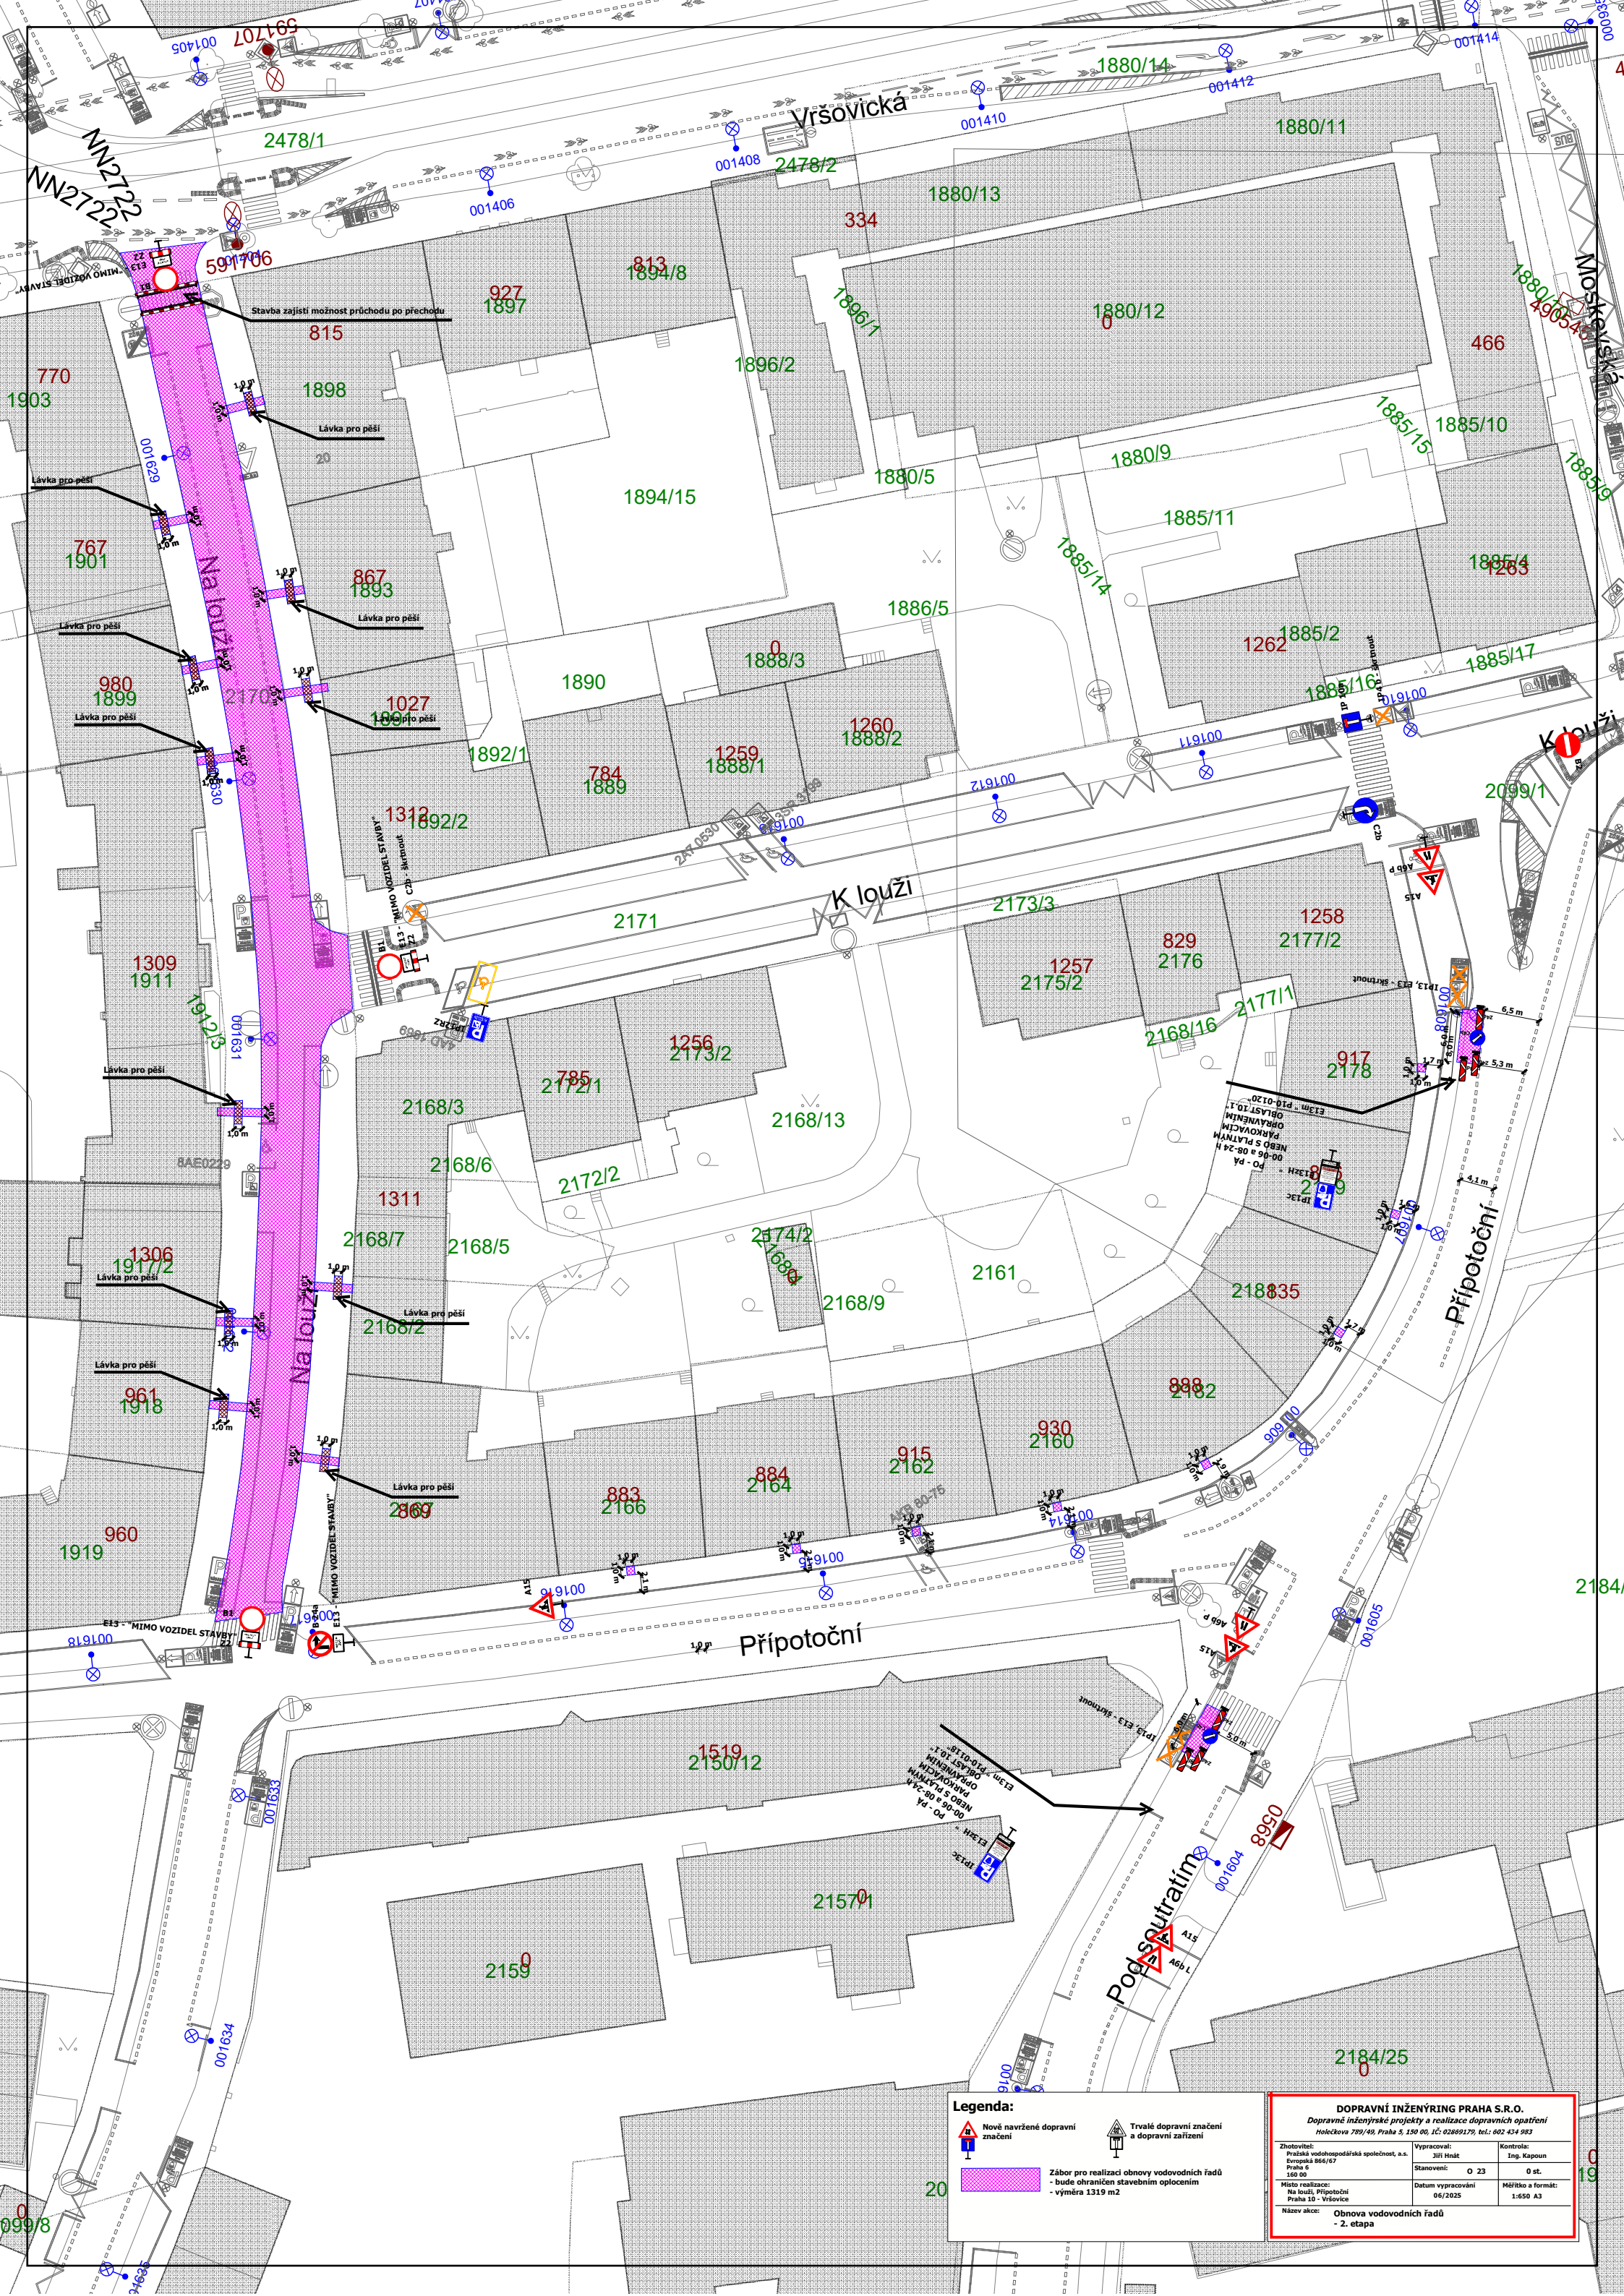

Legenda:

- Nové navržené dopravní značení
- Trvalé dopravní značení a dopravní zařízení
- Zábor pro realizaci obnovy vodovodních řadů
 - bude ohraničen stavebním oplocením
 - výměra 1319 m²

DOPRAVNÍ INŽENÝRING PRAHA S.R.O.		
Dopravné inženýrské projekty a realizace dopravních opatření		
Holečkova 789/49, Praha 5, 150 00, IČ: 02869179, tel.: 602 434 983		
Zhotovitel: Pražská vodohospodářská společnost, a.s. Evropská 866/67 Praha 6 160 00	Vypracoval: Jiří Hnět	Kontrola: Ing. Kapoun
Místo realizace: Na louži, Přípotoční Praha 10 - Vrsovice	Stanovení: O 23	0 st.
Název akce: Obnova vodovodních řadů - 2. etapa	Datum vypracování: 06/2025	Měřítko a formát: 1:500 A3