


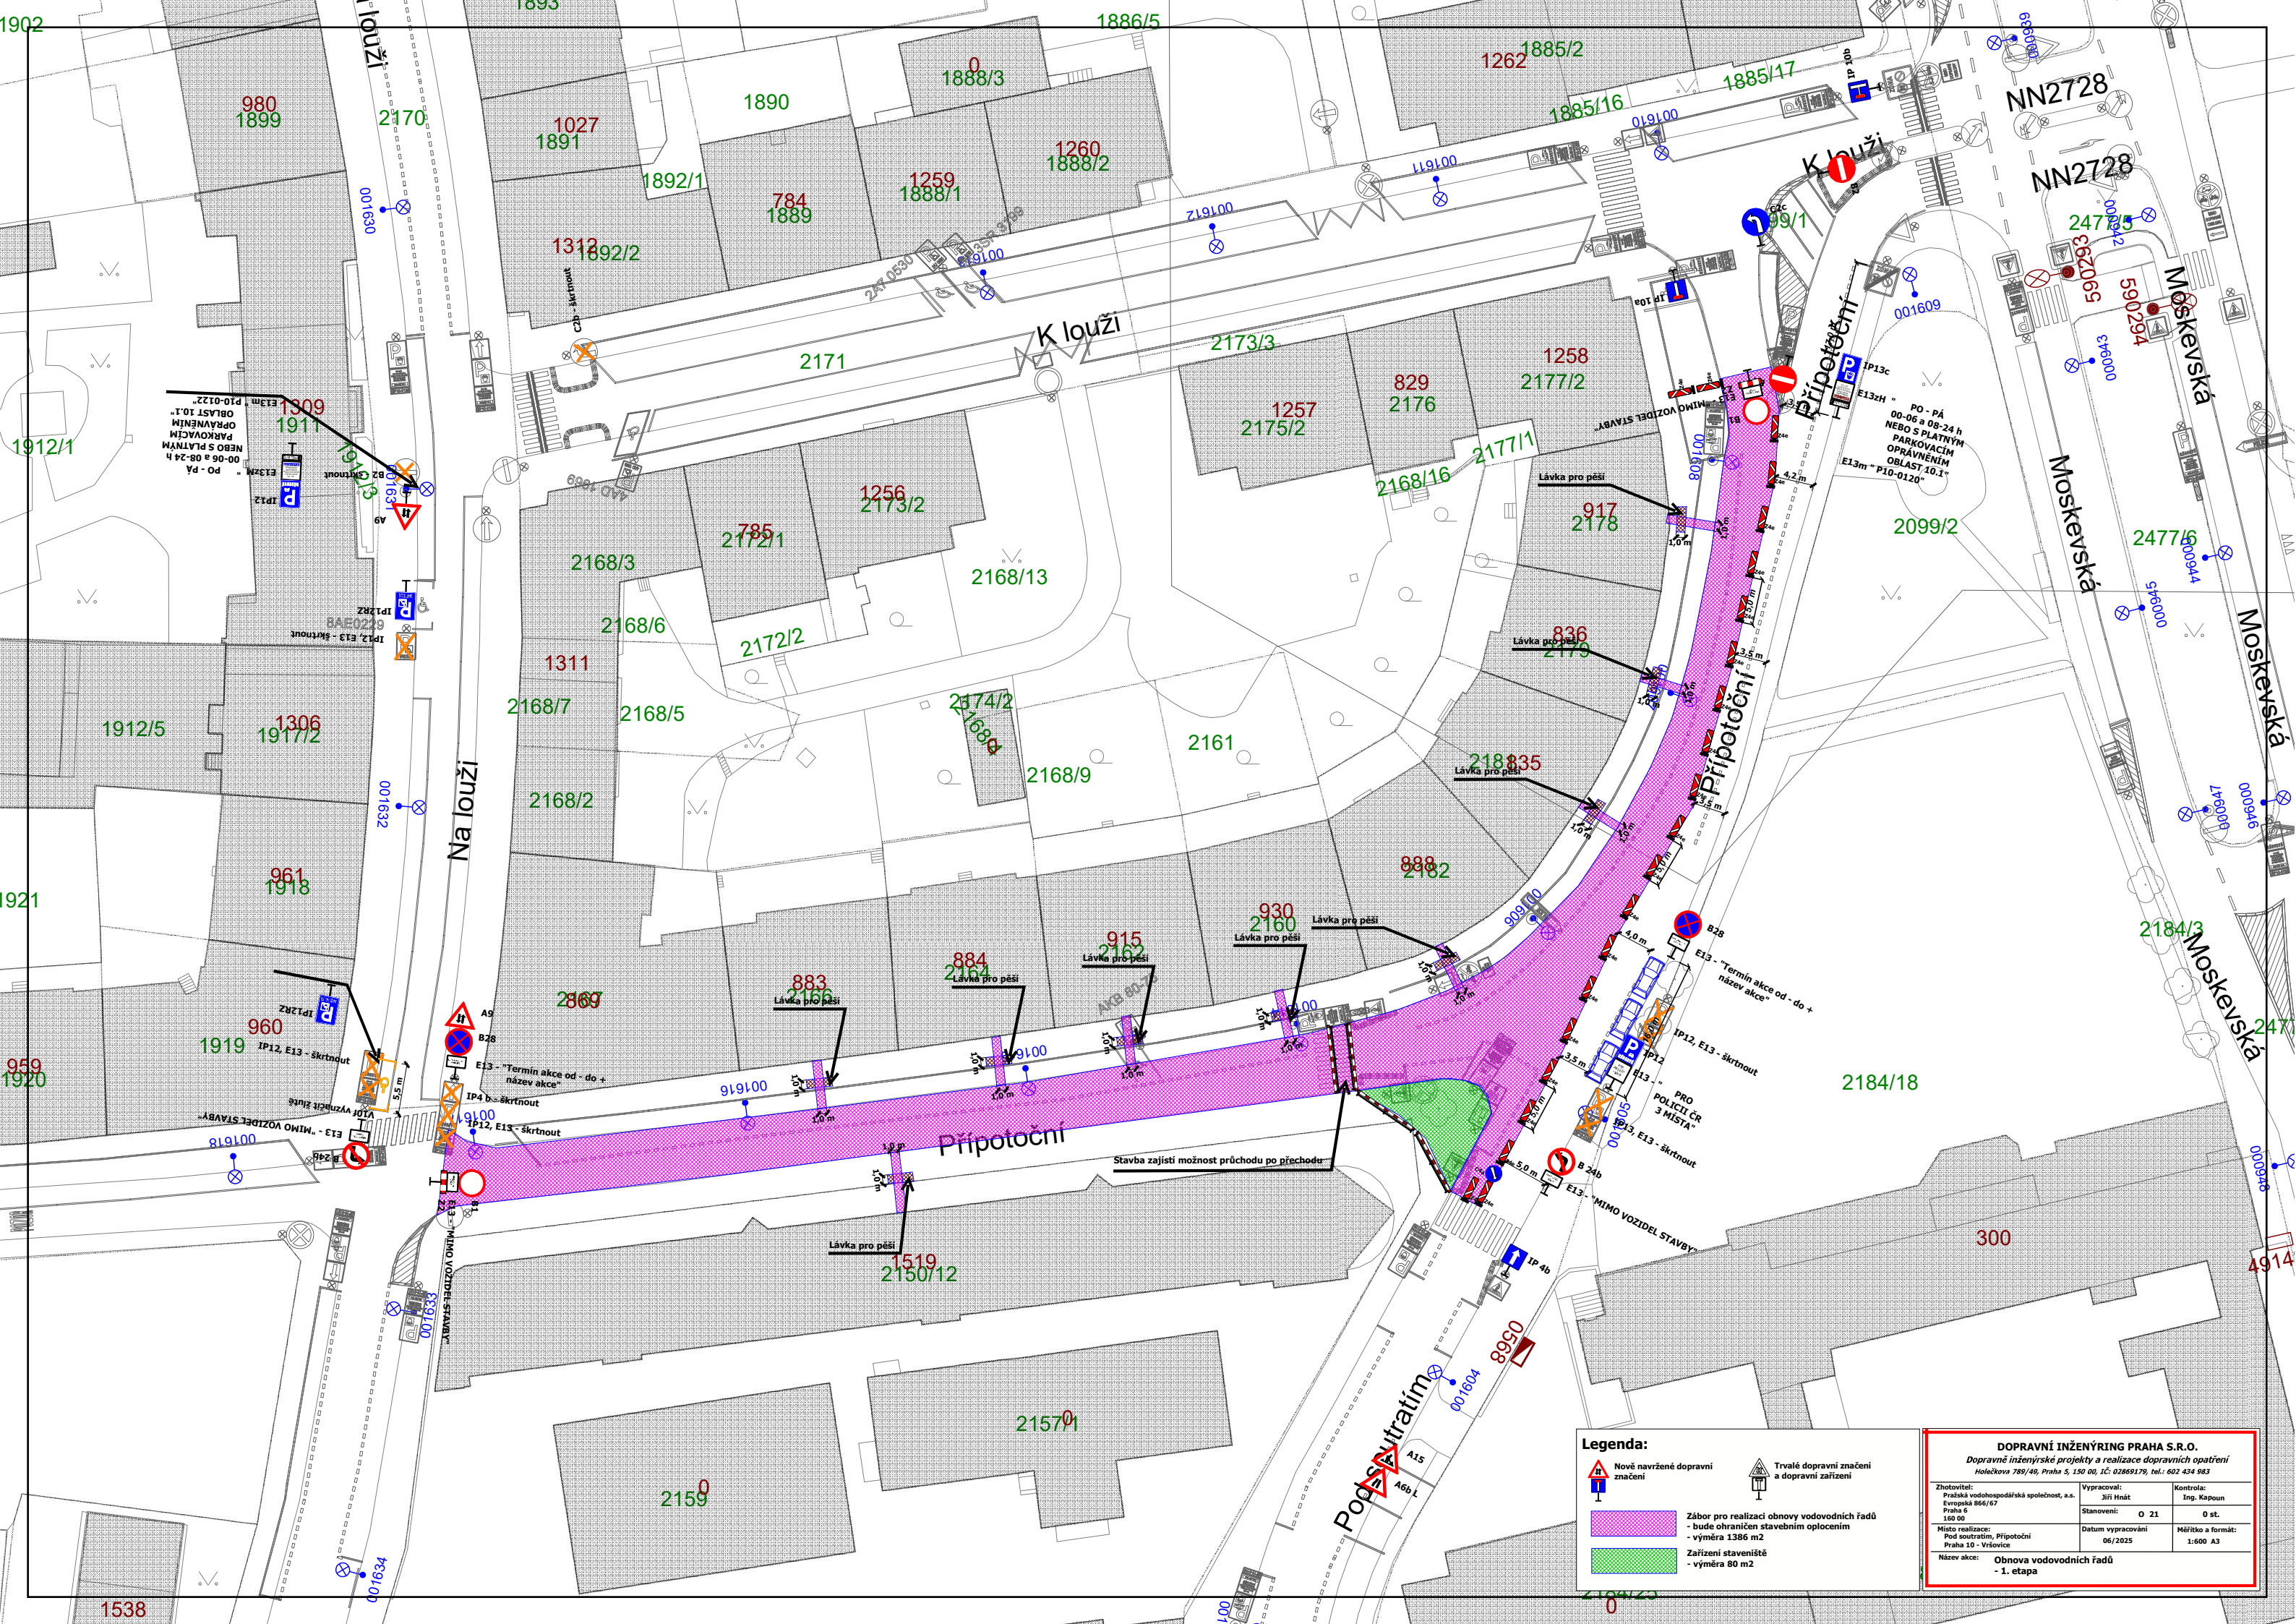

Legenda:



- Nově navržené dopravní značení
- Trvalé dopravní značení a dopravní zařízení

- Záběr pro realizaci obnovy vodovodních řádů - bude ohraničen stavebním oplocením - výměra 1386 m²
- Zařízení staveniště - výměra 80 m²

DOPRAVNÍ INŽENÝRING PRAHA S.R.O.		
Dopravní inženýrské projekty a realizace dopravních opatření		
Holečkova 789/46, Praha 5, 150 00, IČ: 02869176, tel.: 602 434 983		
Zhotovitel: Pražská vodohospodářská společnost, a.s. Evropská 866/67 Praha 6 160 00	Vypracoval: Jiří Hnáč Stanovení: O 21	Kontrola: Ing. Kapoun 0 st.
Místo realizace: Pod soutřatím, Přípotoční Praha 10 - Vršovice	Datum vypracování 06/2025	Měřítko a formát: 1:600 A3
Název akce: Obnova vodovodních řádů - 1. etapa		