


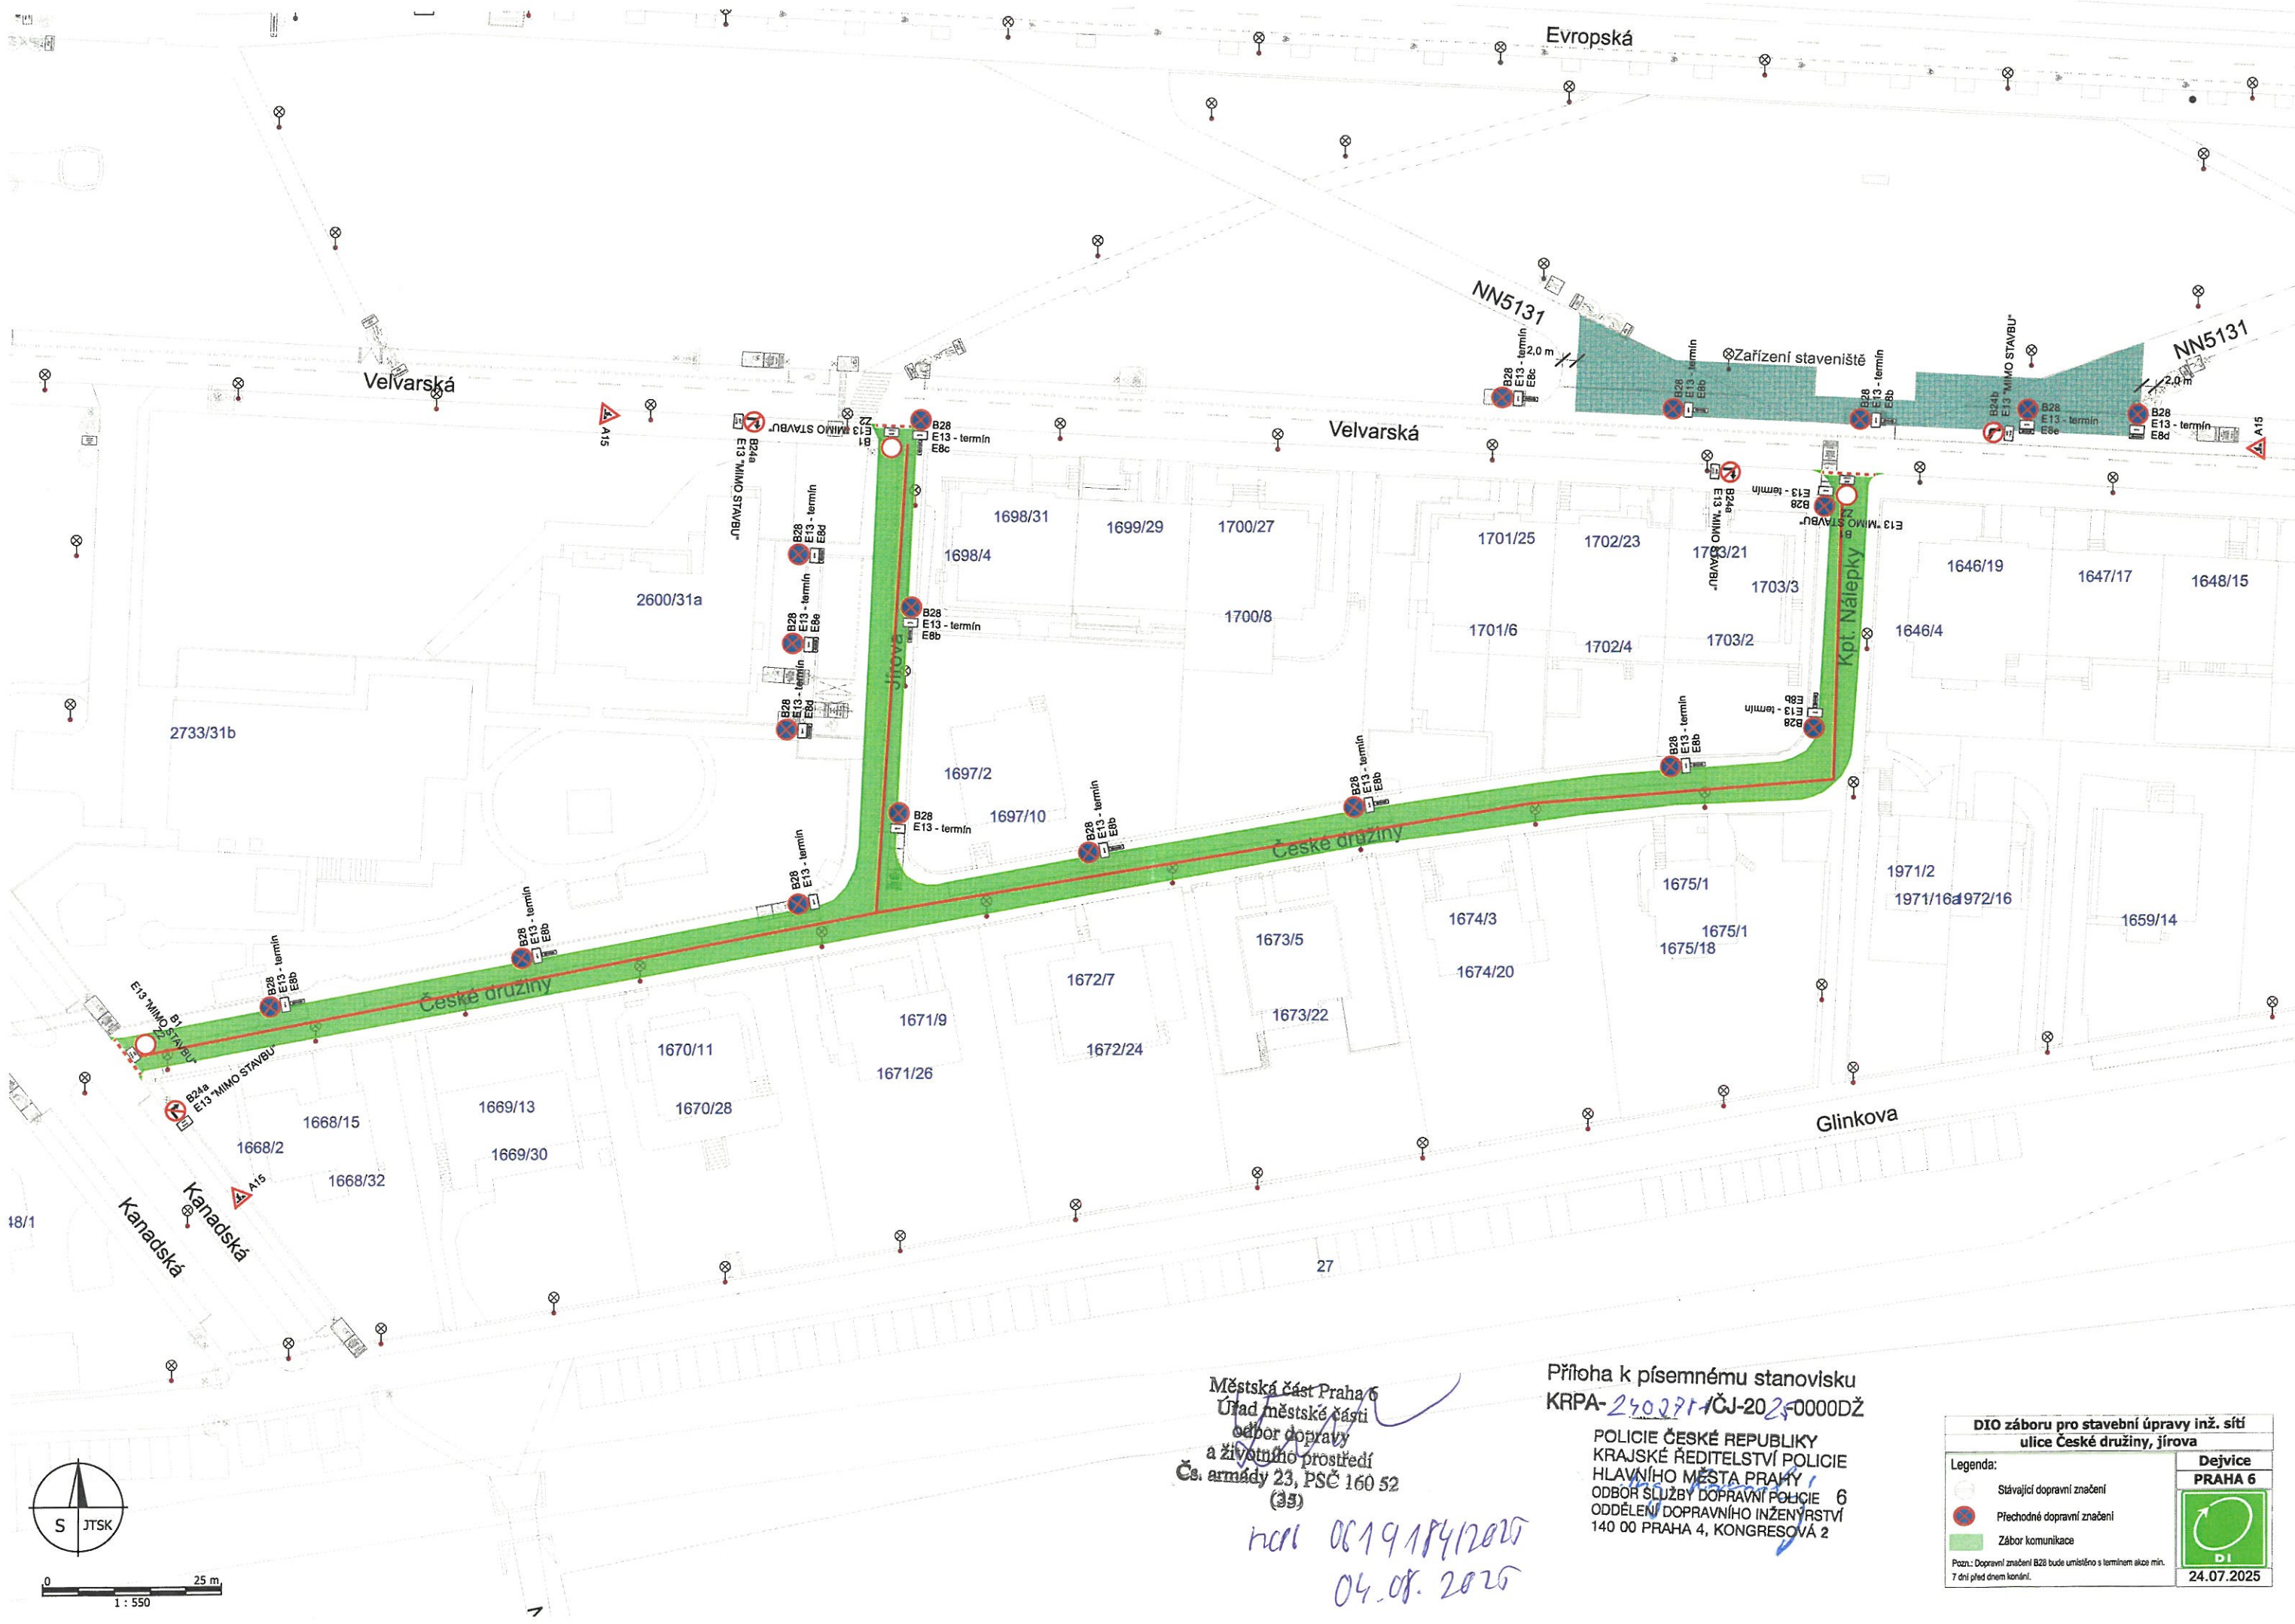

Městská část Praha 6
Úřad městské části
odbor dopravy
a životního prostředí
Čs. armády 23, PŠC 160 52
(39)

hcl 0619184/2025
04.08.2025

Příloha k písemnému stanovisku
KRPA-240271-ČJ-2025-0000DŽ

POLICIE ČESKÉ REPUBLIKY
KRAJSKÉ ŘEDITELSTVÍ POLICIE
HLAVNÍHO MĚSTA PRAHY
ODBOR SLUŽBY DOPRAVNÍ POLICIE 6
ODDĚLENÍ DOPRAVNÍHO INŽENÝRSTVÍ
140 00 PRAHA 4, KONGRESOVÁ 2

DIO záboru pro stavební úpravy inž. sítě ulice České družiny, jírova	
Legenda:	Dejvice PRAHA 6
	Stávající dopravní značení
	Přechodné dopravní značení
	Zábor komunikace
Pozn.: Dopravní značení B28 bude umístěno s termínem akeo min. 7 dní před dnem konání.	
24.07.2025	