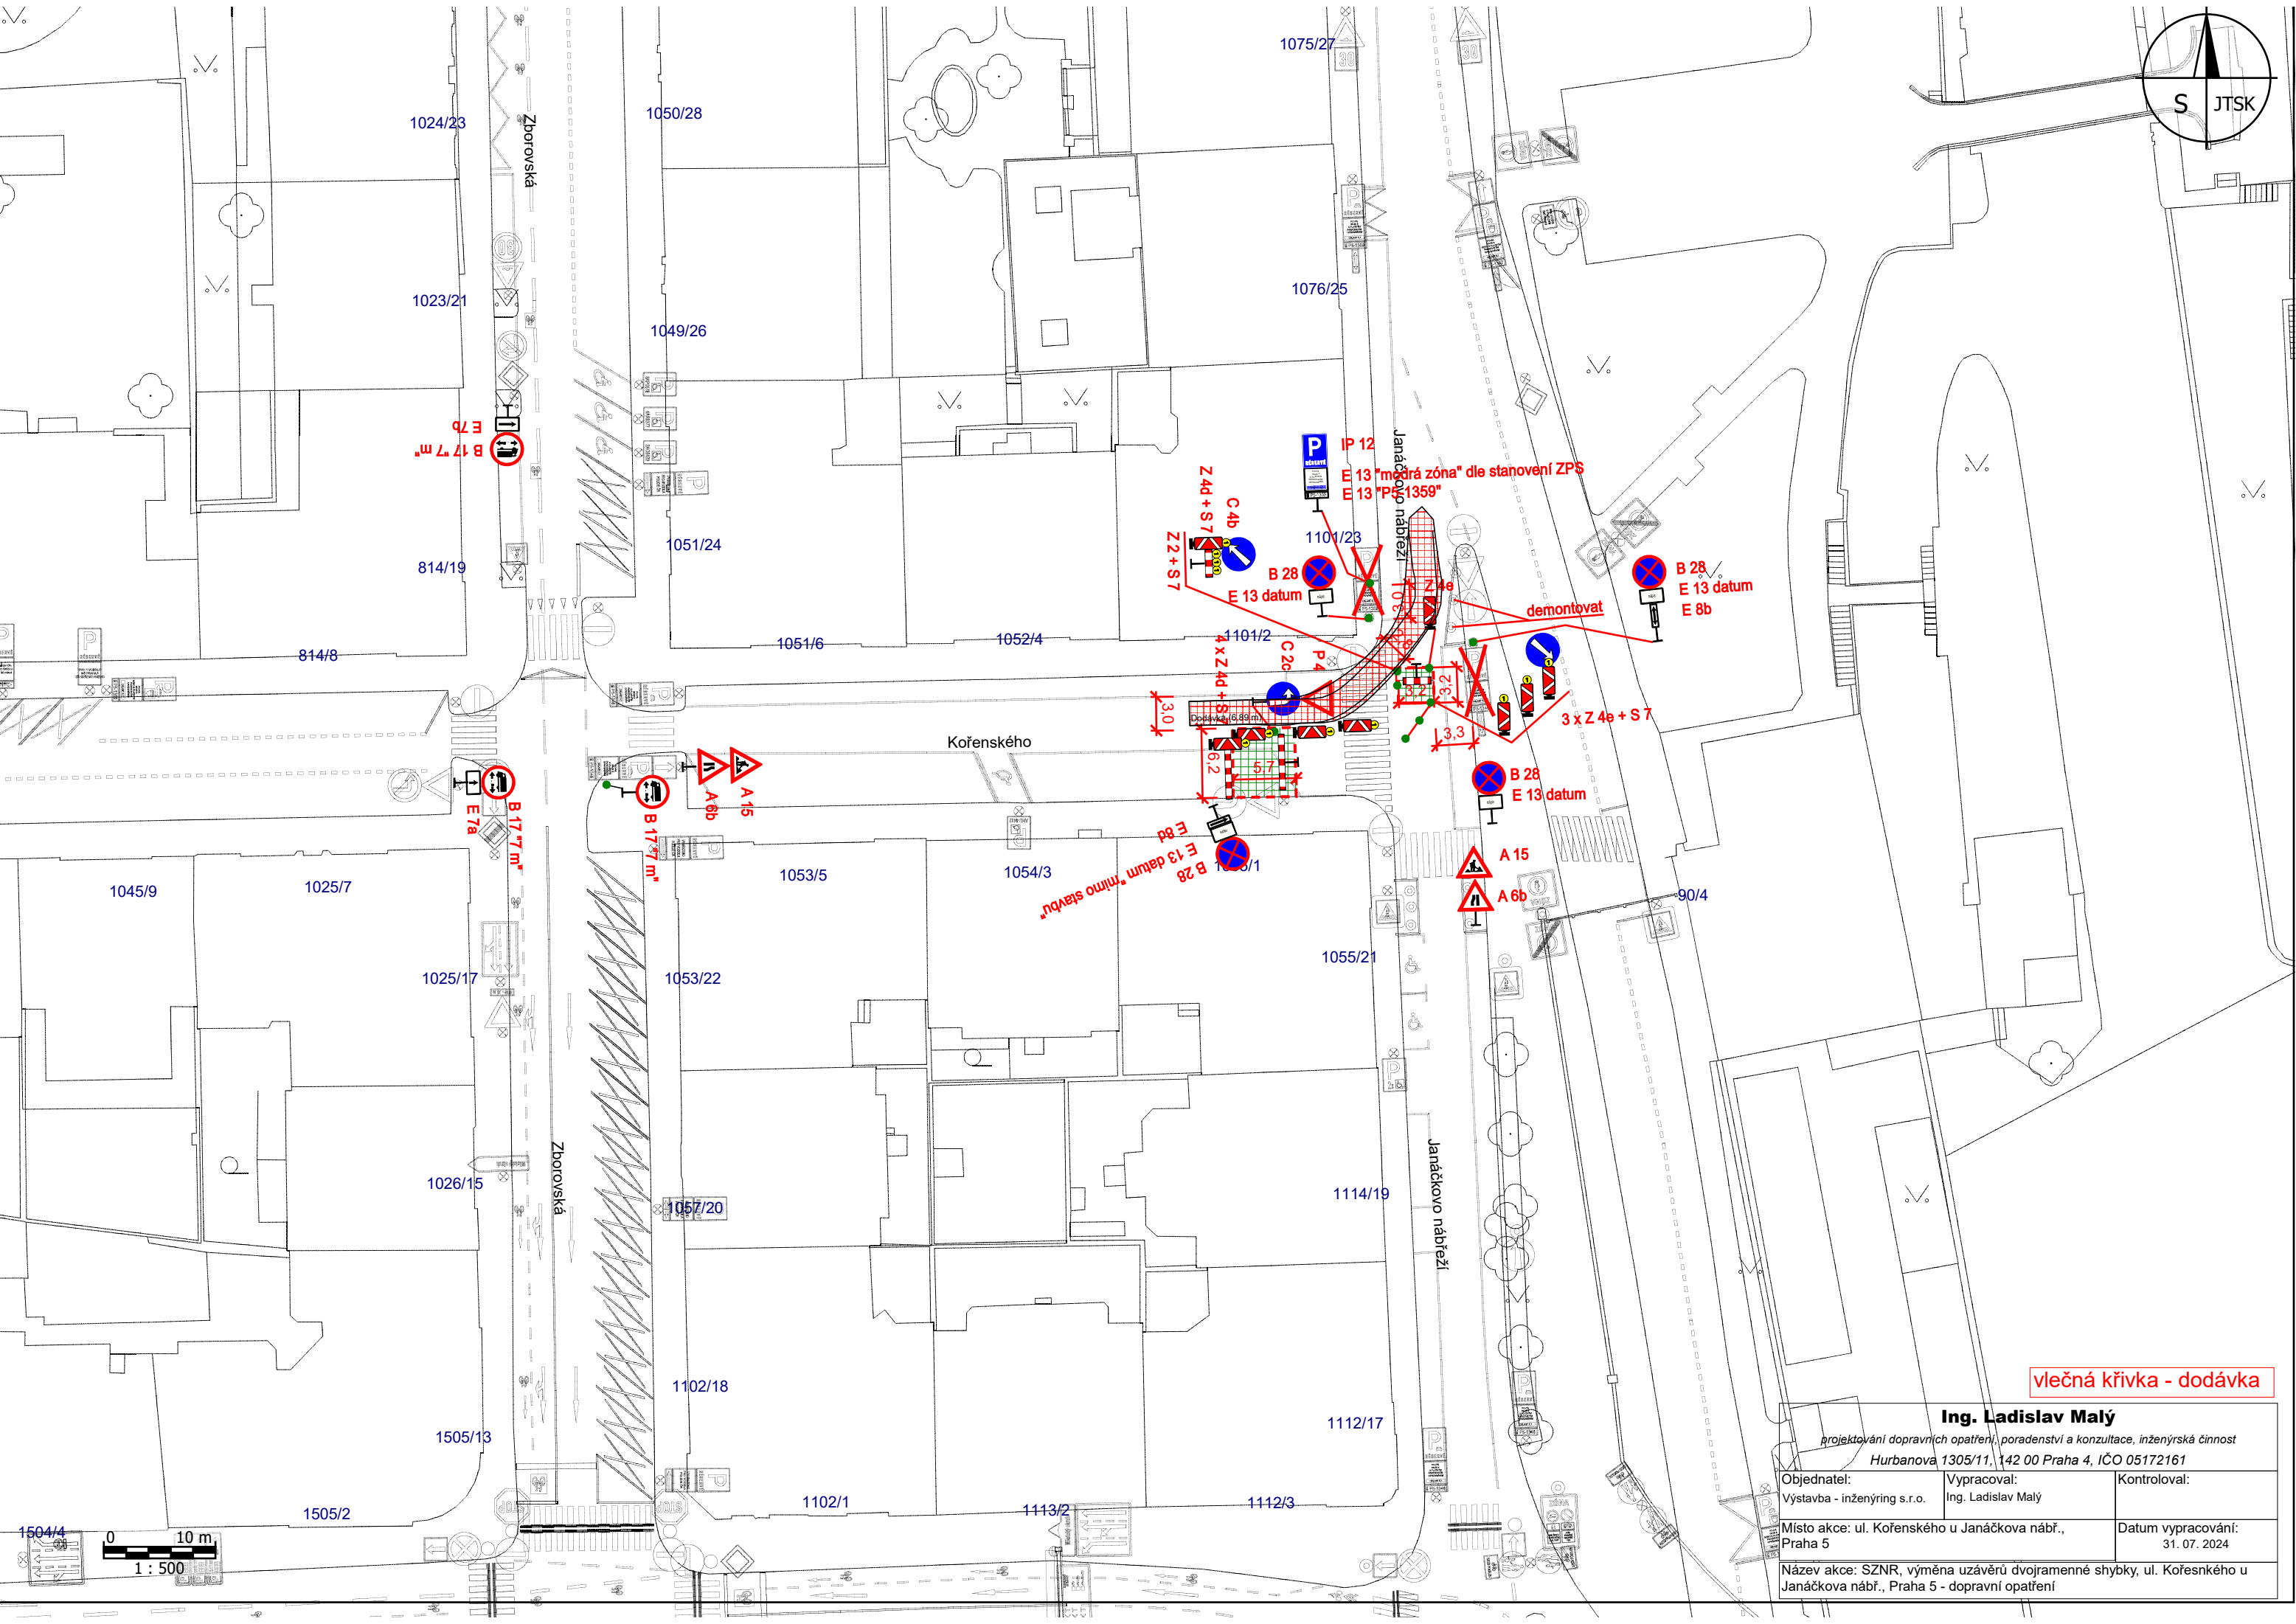
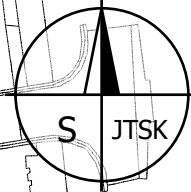


vlečná křivka - dodávka		
Ing. Ladislav Malý		
projektování dopravních opatření, poradenství a konzultace, inženýrská činnost		
Hurbanova 1305/11, 142 00 Praha 4, IČO 05172161		
Objednatel:	Vypracoval:	Kontroloval:
Výstavba - inženýring s.r.o.	Ing. Ladislav Malý	
Místo akce: ul. Kořenského u Janáčkova nábr., Praha 5		Datum vypracování: 31. 07. 2024
Název akce: SZNR, výměna uzávěrů dvojramenné slybky, ul. Kofesnkého u Janáčkova nábr., Praha 5 - dopravní opatření		