


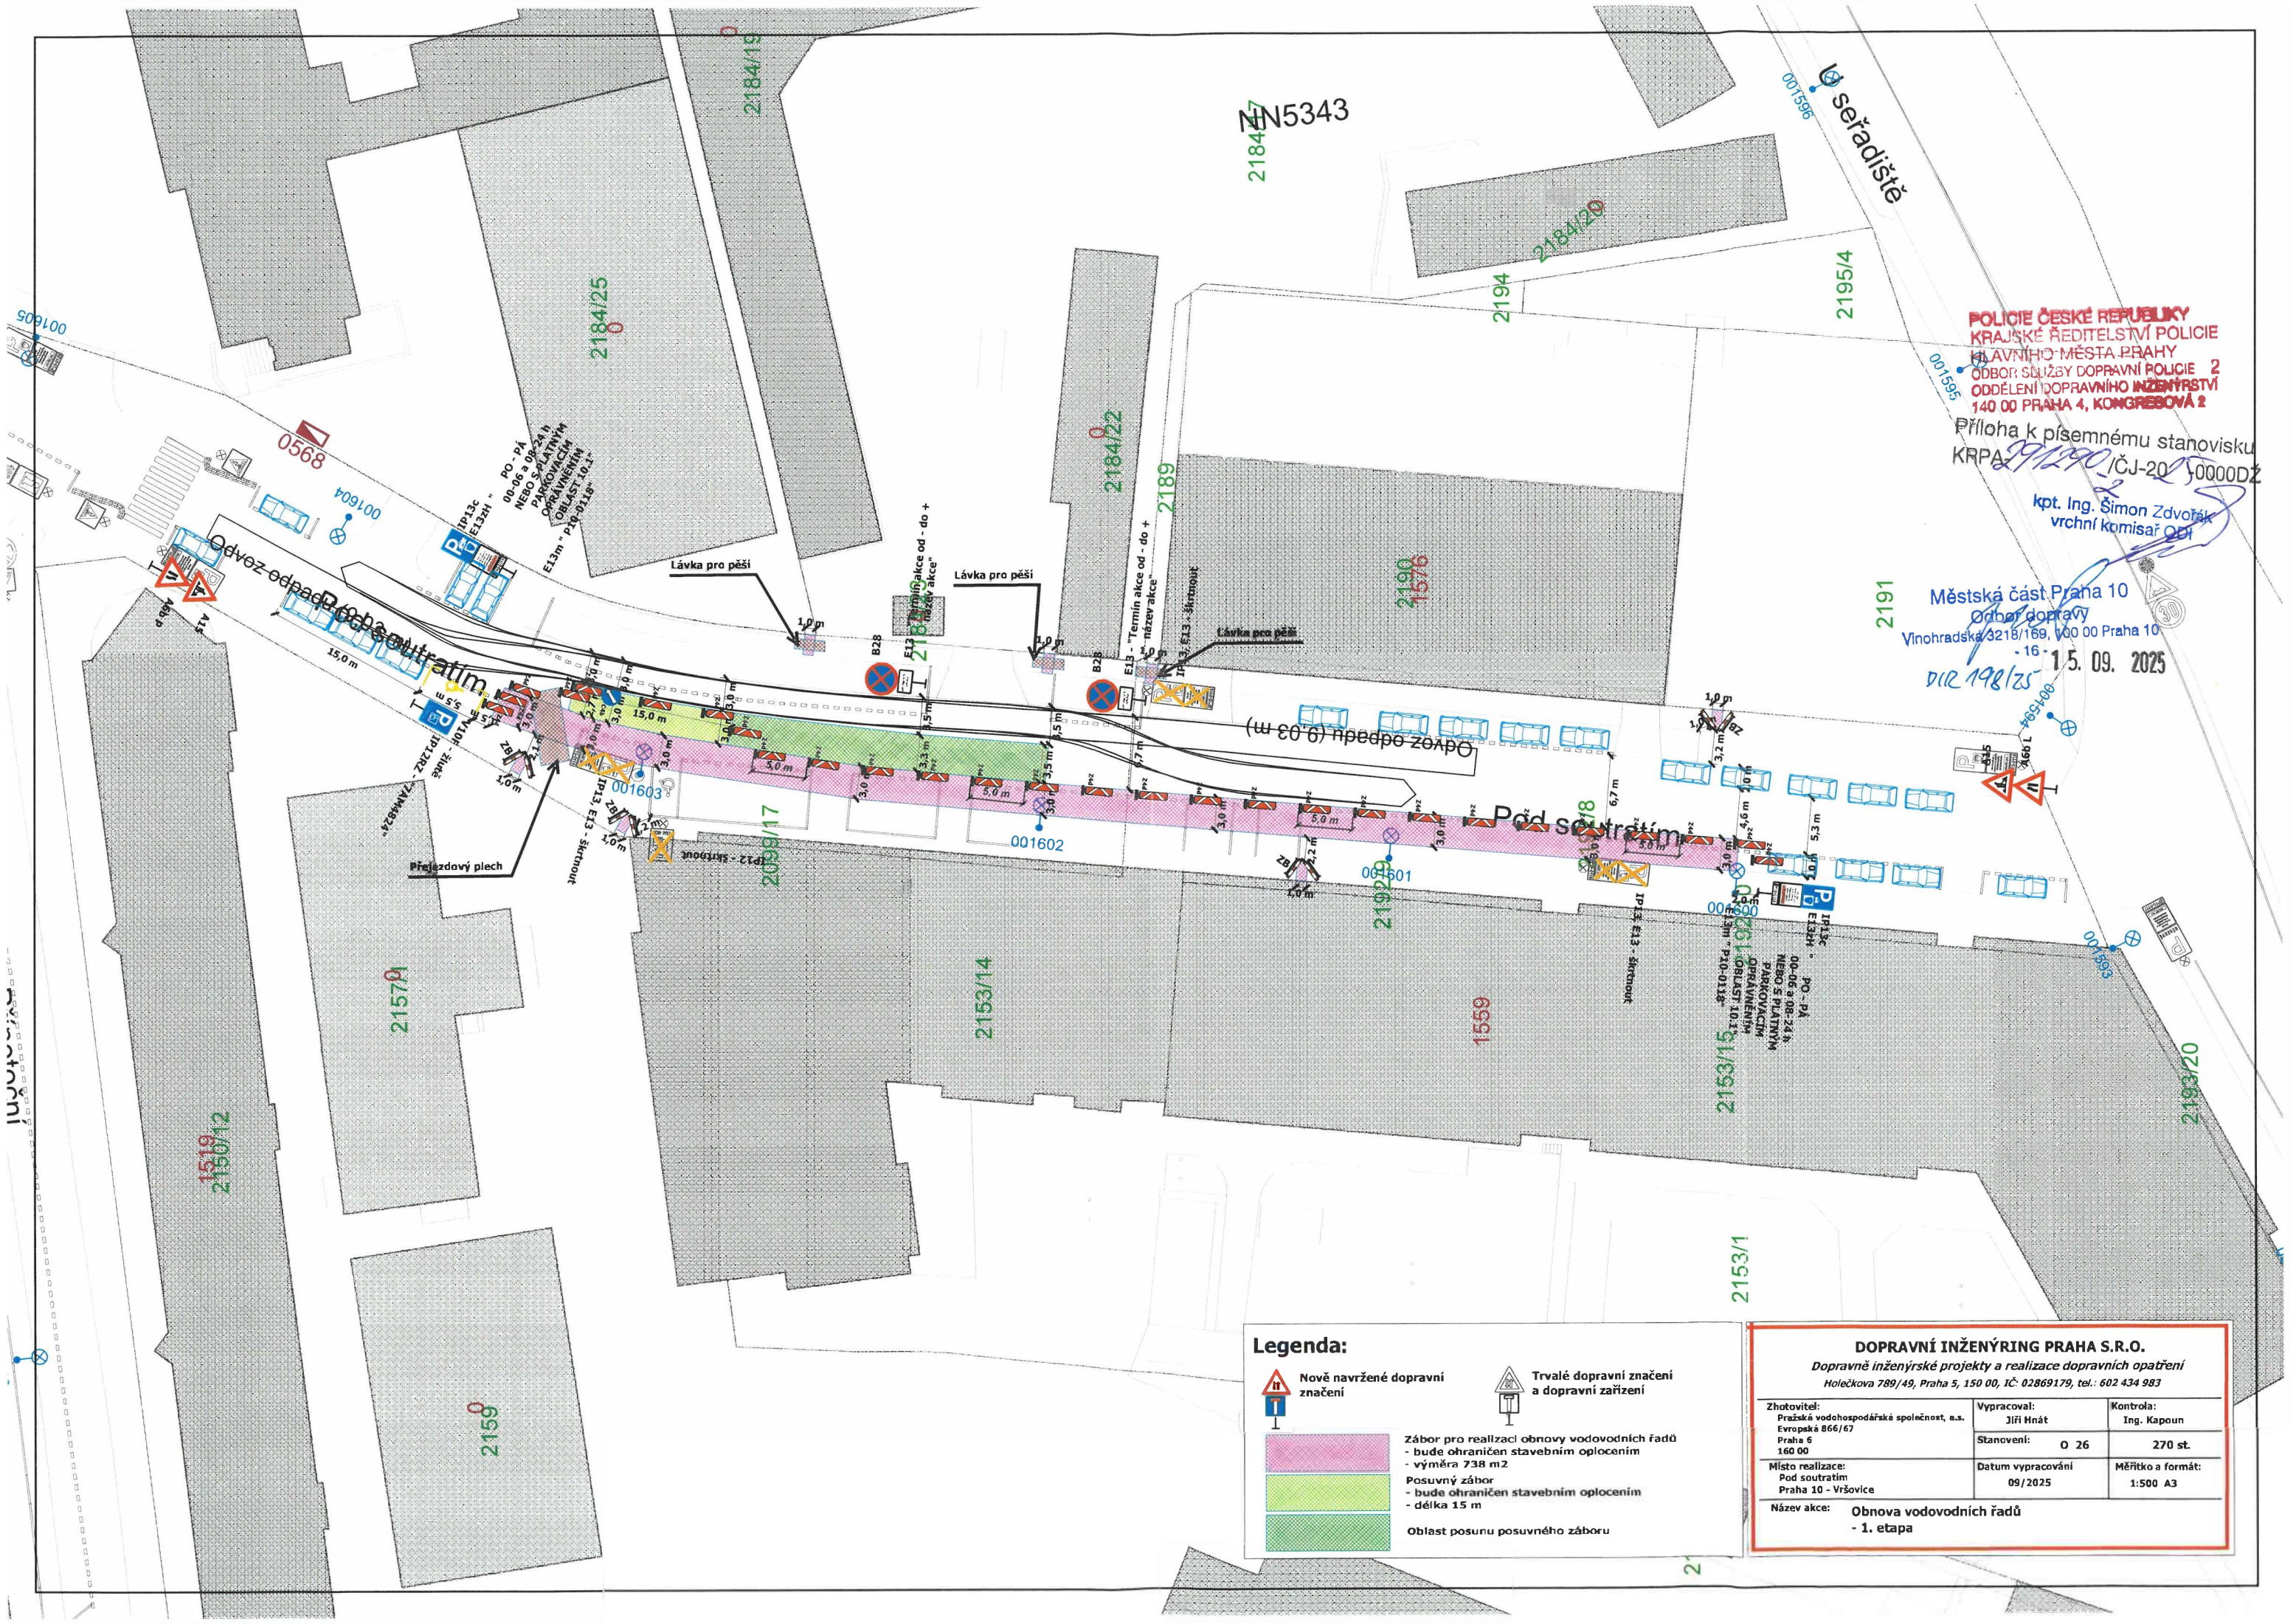

POLICIE ČESKÉ REPUBLIKY
KRAJSKÉ ŘEDITELSTVÍ POLICIE
HLAVNÍHO MĚSTA PRAHY
ODBOR SLUŽBY DOPRAVNÍ POLICIE 2
ODDĚLENÍ DOPRAVNÍHO INŽENÝRSTVÍ
140 00 PRAHA 4, KONGRESOVÁ 2


Příloha k písemnému stanovisku
KRPA 291290/ČJ-20-0000DZ

kpt. Ing. Šimon Zdobýšek
vrchní komisař OPI

Městská část Praha 10
Odbor dopravy
Vinohradská 3218/169, 100 00 Praha 10
- 16 -

DIR 198/25 15. 09. 2025

Legenda:

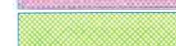
-  Nově navržené dopravní značení
-  Trvalé dopravní značení a dopravní zařízení
-  Záběr pro realizaci obnovy vodovodních řadů - bude ohraničen stavebním oplocením - výměra 738 m²
-  Posuvný záběr - bude ohraničen stavebním oplocením - délka 15 m
-  Oblast posunu posuvného záběru

DOPRAVNÍ INŽENÝRING PRAHA S.R.O.

Dopravně inženýrské projekty a realizace dopravních opatření
Holečkova 789/49, Praha 5, 150 00, IČ: 02869179, tel.: 602 434 983

Zhotovitel: Pražská vodohospodářská společnost, a.s. Evropská 866/67 Praha 6 160 00	Vypracoval: Jiří Hnát Stanovení: O 26	Kontrola: Ing. Kapoun 270 st.
Místo realizace: Pod soutrátím Praha 10 - Vršovice	Datum vypracování 09/2025	Měřítko a formát: 1:500 A3

Název akce: Obnova vodovodních řadů
- 1. etapa

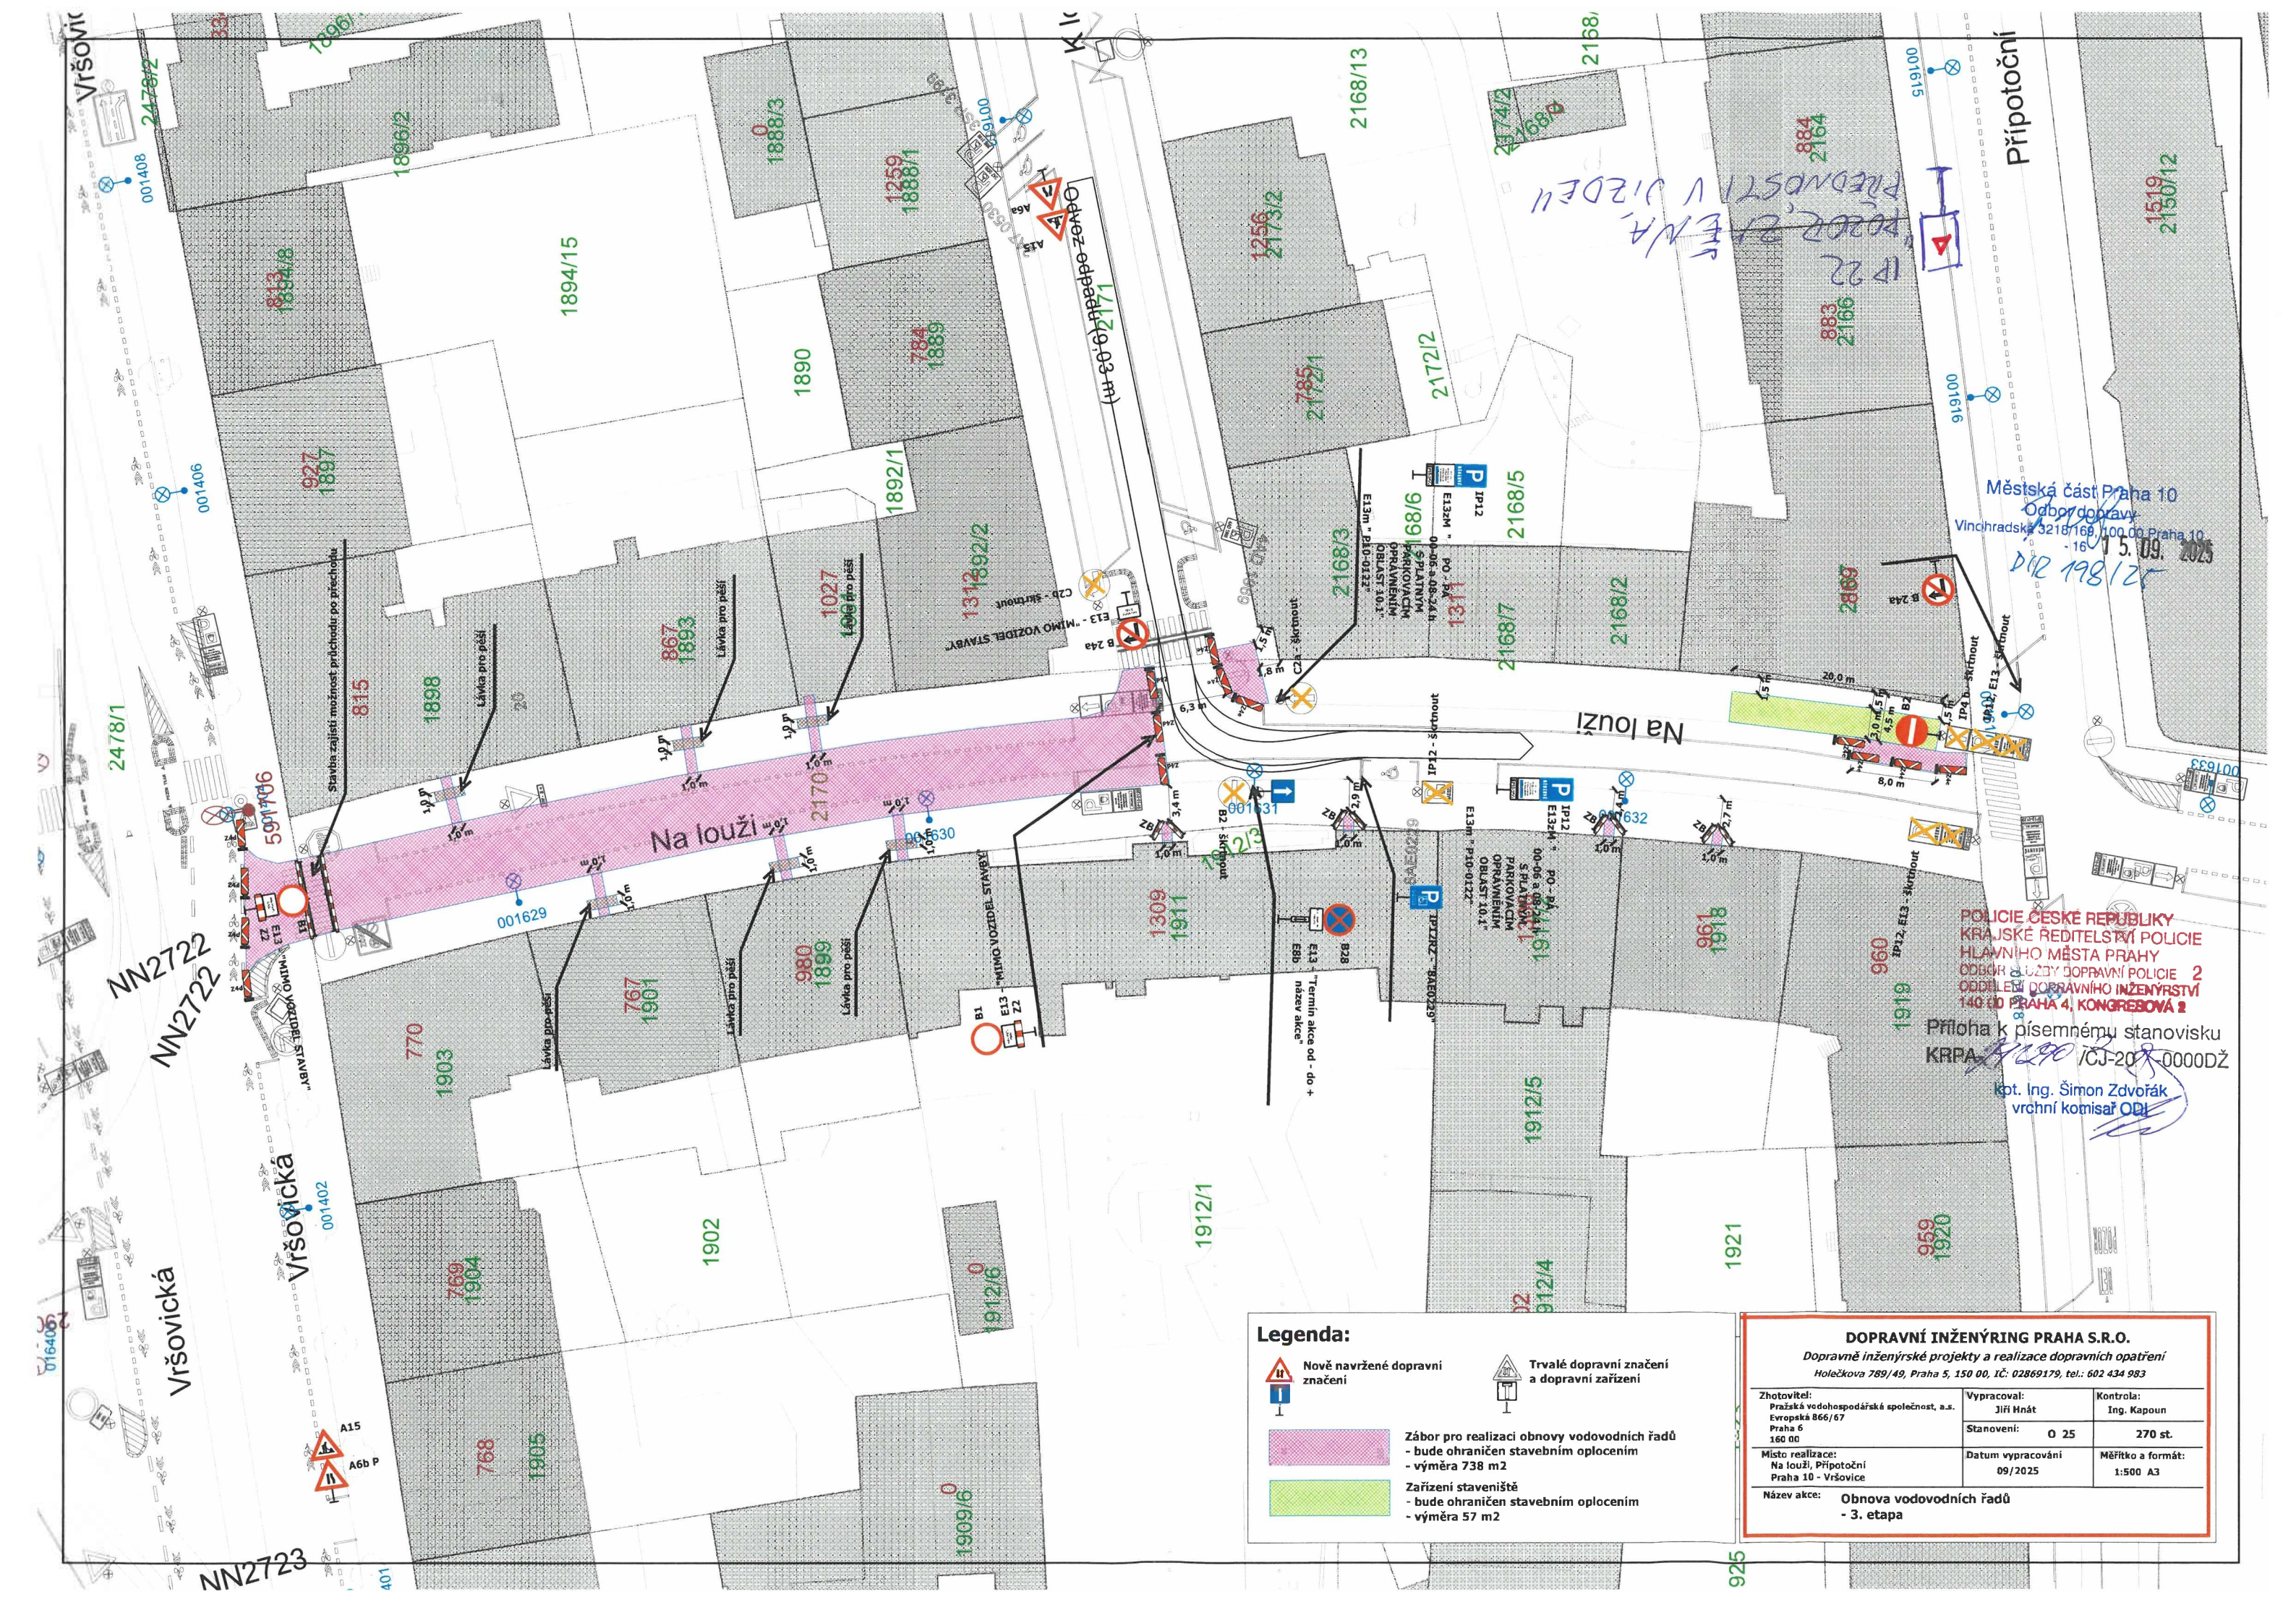

Legenda:

Nově navržené dopravní značení

Zábor pro realizaci obnovy vodovodních řadů
- bude ohraničen stavebním oplocením
- výměra 738 m²

Zařízení staveniště
- bude ohraničen stavebním oplocením
- výměra 57 m²

Trvalé dopravní značení a dopravní zařízení

DOPRAVNÍ INŽENÝRING PRAHA S.R.O.
Dopravné inženýrské projekty a realizace dopravních opatření
Holečkova 789/49, Praha 5, 150 00, IČ: 02869179, tel.: 602 434 983

Zhotovitel: Pražská vodohospodářská společnost, a.s. Evropská 866/67 Praha 6 160 00	Vypracoval: Jiří Hnát	Kontrola: Ing. Kapoun
Místo realizace: Na louži, Přípotoční Praha 10 - Vršovice	Datum vypracování 09/2025	Měřítko a formát: 1:500 A3
Název akce: Obnova vodovodních řadů - 3. etapa		