
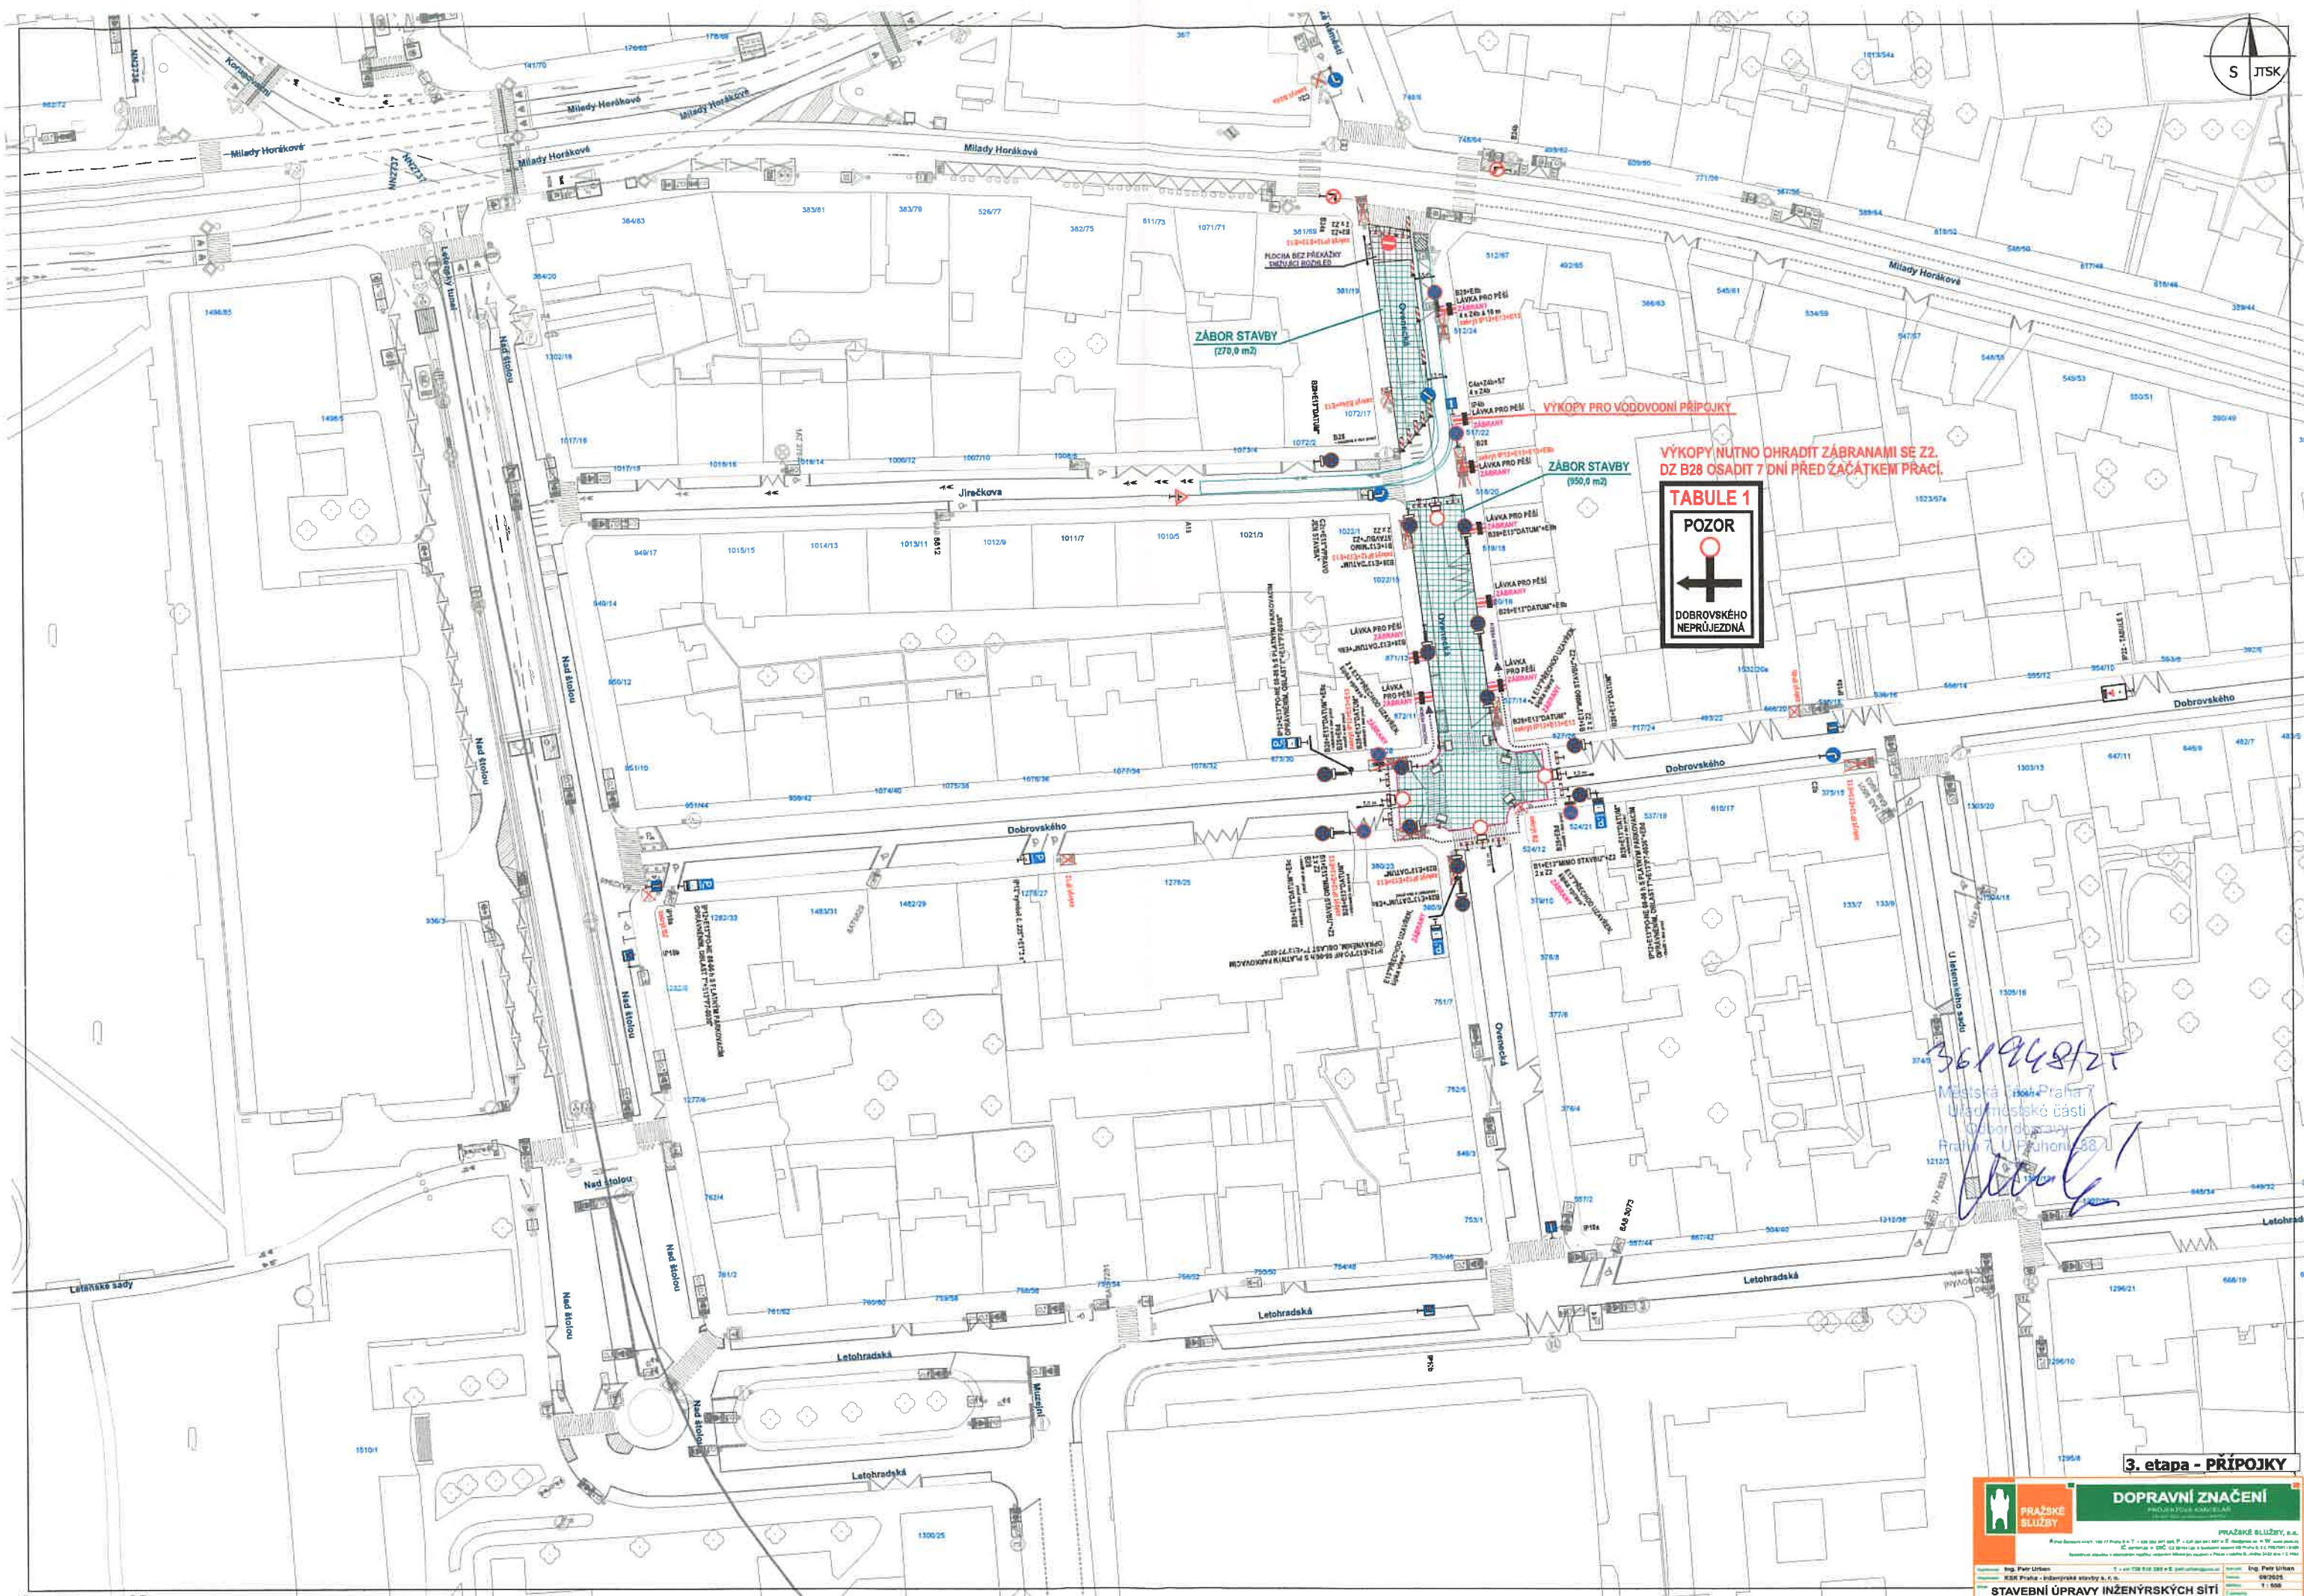


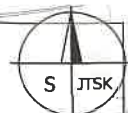

3. etapa - PŘÍPOJKY

PRAŽSKÉ SLUŽBY
PRŮJEDY A ZNAČENÍ
Ing. Petr Urban
KSK Praha - inženýrské stavby s.r.o.
STAVEBNÍ ÚPRAVY INŽENÝRSKÝCH SÍTÍ
- ul. Ověnecká, Praha 7

DOPRAVNÍ ZNAČENÍ
PRŮJEDY A ZNAČENÍ
Ing. Petr Urban
KSK Praha - inženýrské stavby s.r.o.
STAVEBNÍ ÚPRAVY INŽENÝRSKÝCH SÍTÍ
- ul. Ověnecká, Praha 7

PRAŽSKÉ SLUŽBY, s.r.o.
PRŮJEDY A ZNAČENÍ
Ing. Petr Urban
KSK Praha - inženýrské stavby s.r.o.
STAVEBNÍ ÚPRAVY INŽENÝRSKÝCH SÍTÍ
- ul. Ověnecká, Praha 7