


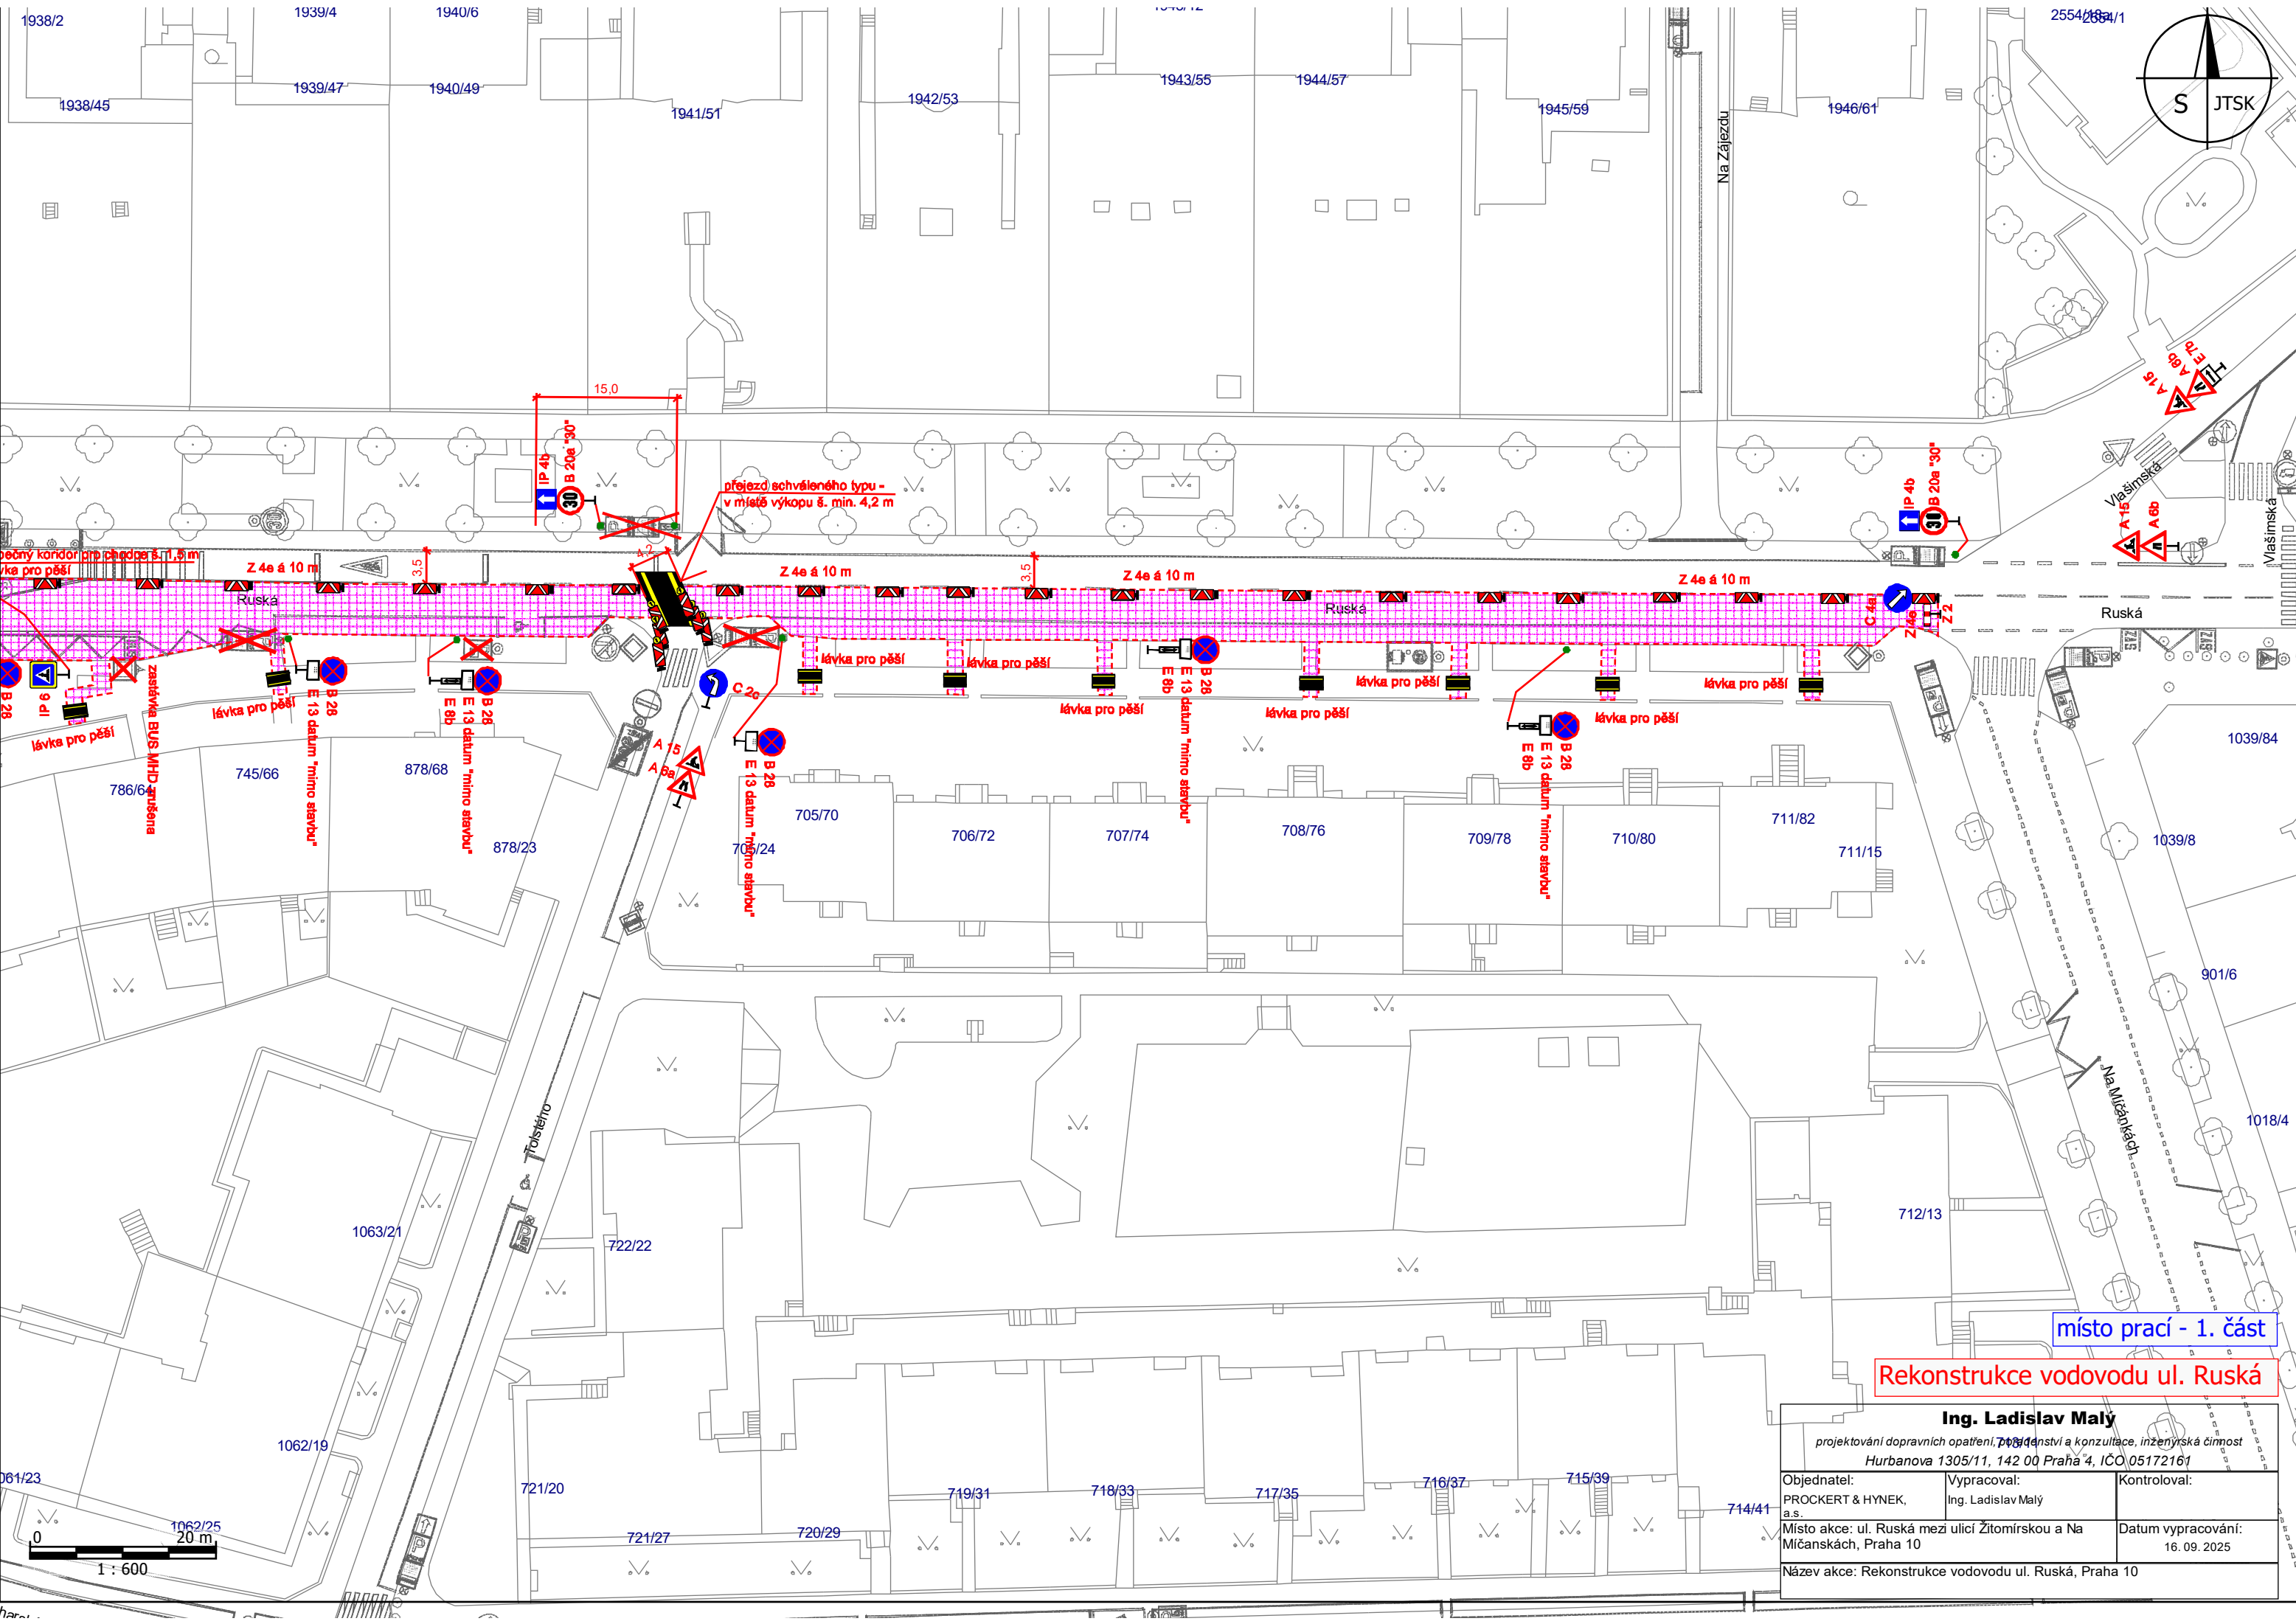

místo prací - 1. část

Rekonstrukce vodovodu ul. Ruská

|   |                                   |                                    |
|---|-----------------------------------|------------------------------------|
| Ing. Ladislav Malý<br>projektování dopravních opatření, projektování a konzultace, inženýrská činnost<br>Hurbanova 1305/11, 142 00 Praha 4, IČO 05172161 |                                   |                                    |
| Objednatel:<br>PROCKERT & HYNEK,<br>a.s.   | Vypracoval:<br>Ing. Ladislav Malý | Kontroloval:                       |
| Místo akce: ul. Ruská mezi ulicemi Žitomířskou a Na<br>Mičanských, Praha 10                                                                              |                                   | Datum vypracování:<br>16. 09. 2025 |
| Název akce: Rekonstrukce vodovodu ul. Ruská, Praha 10   |                                   |                                    |