


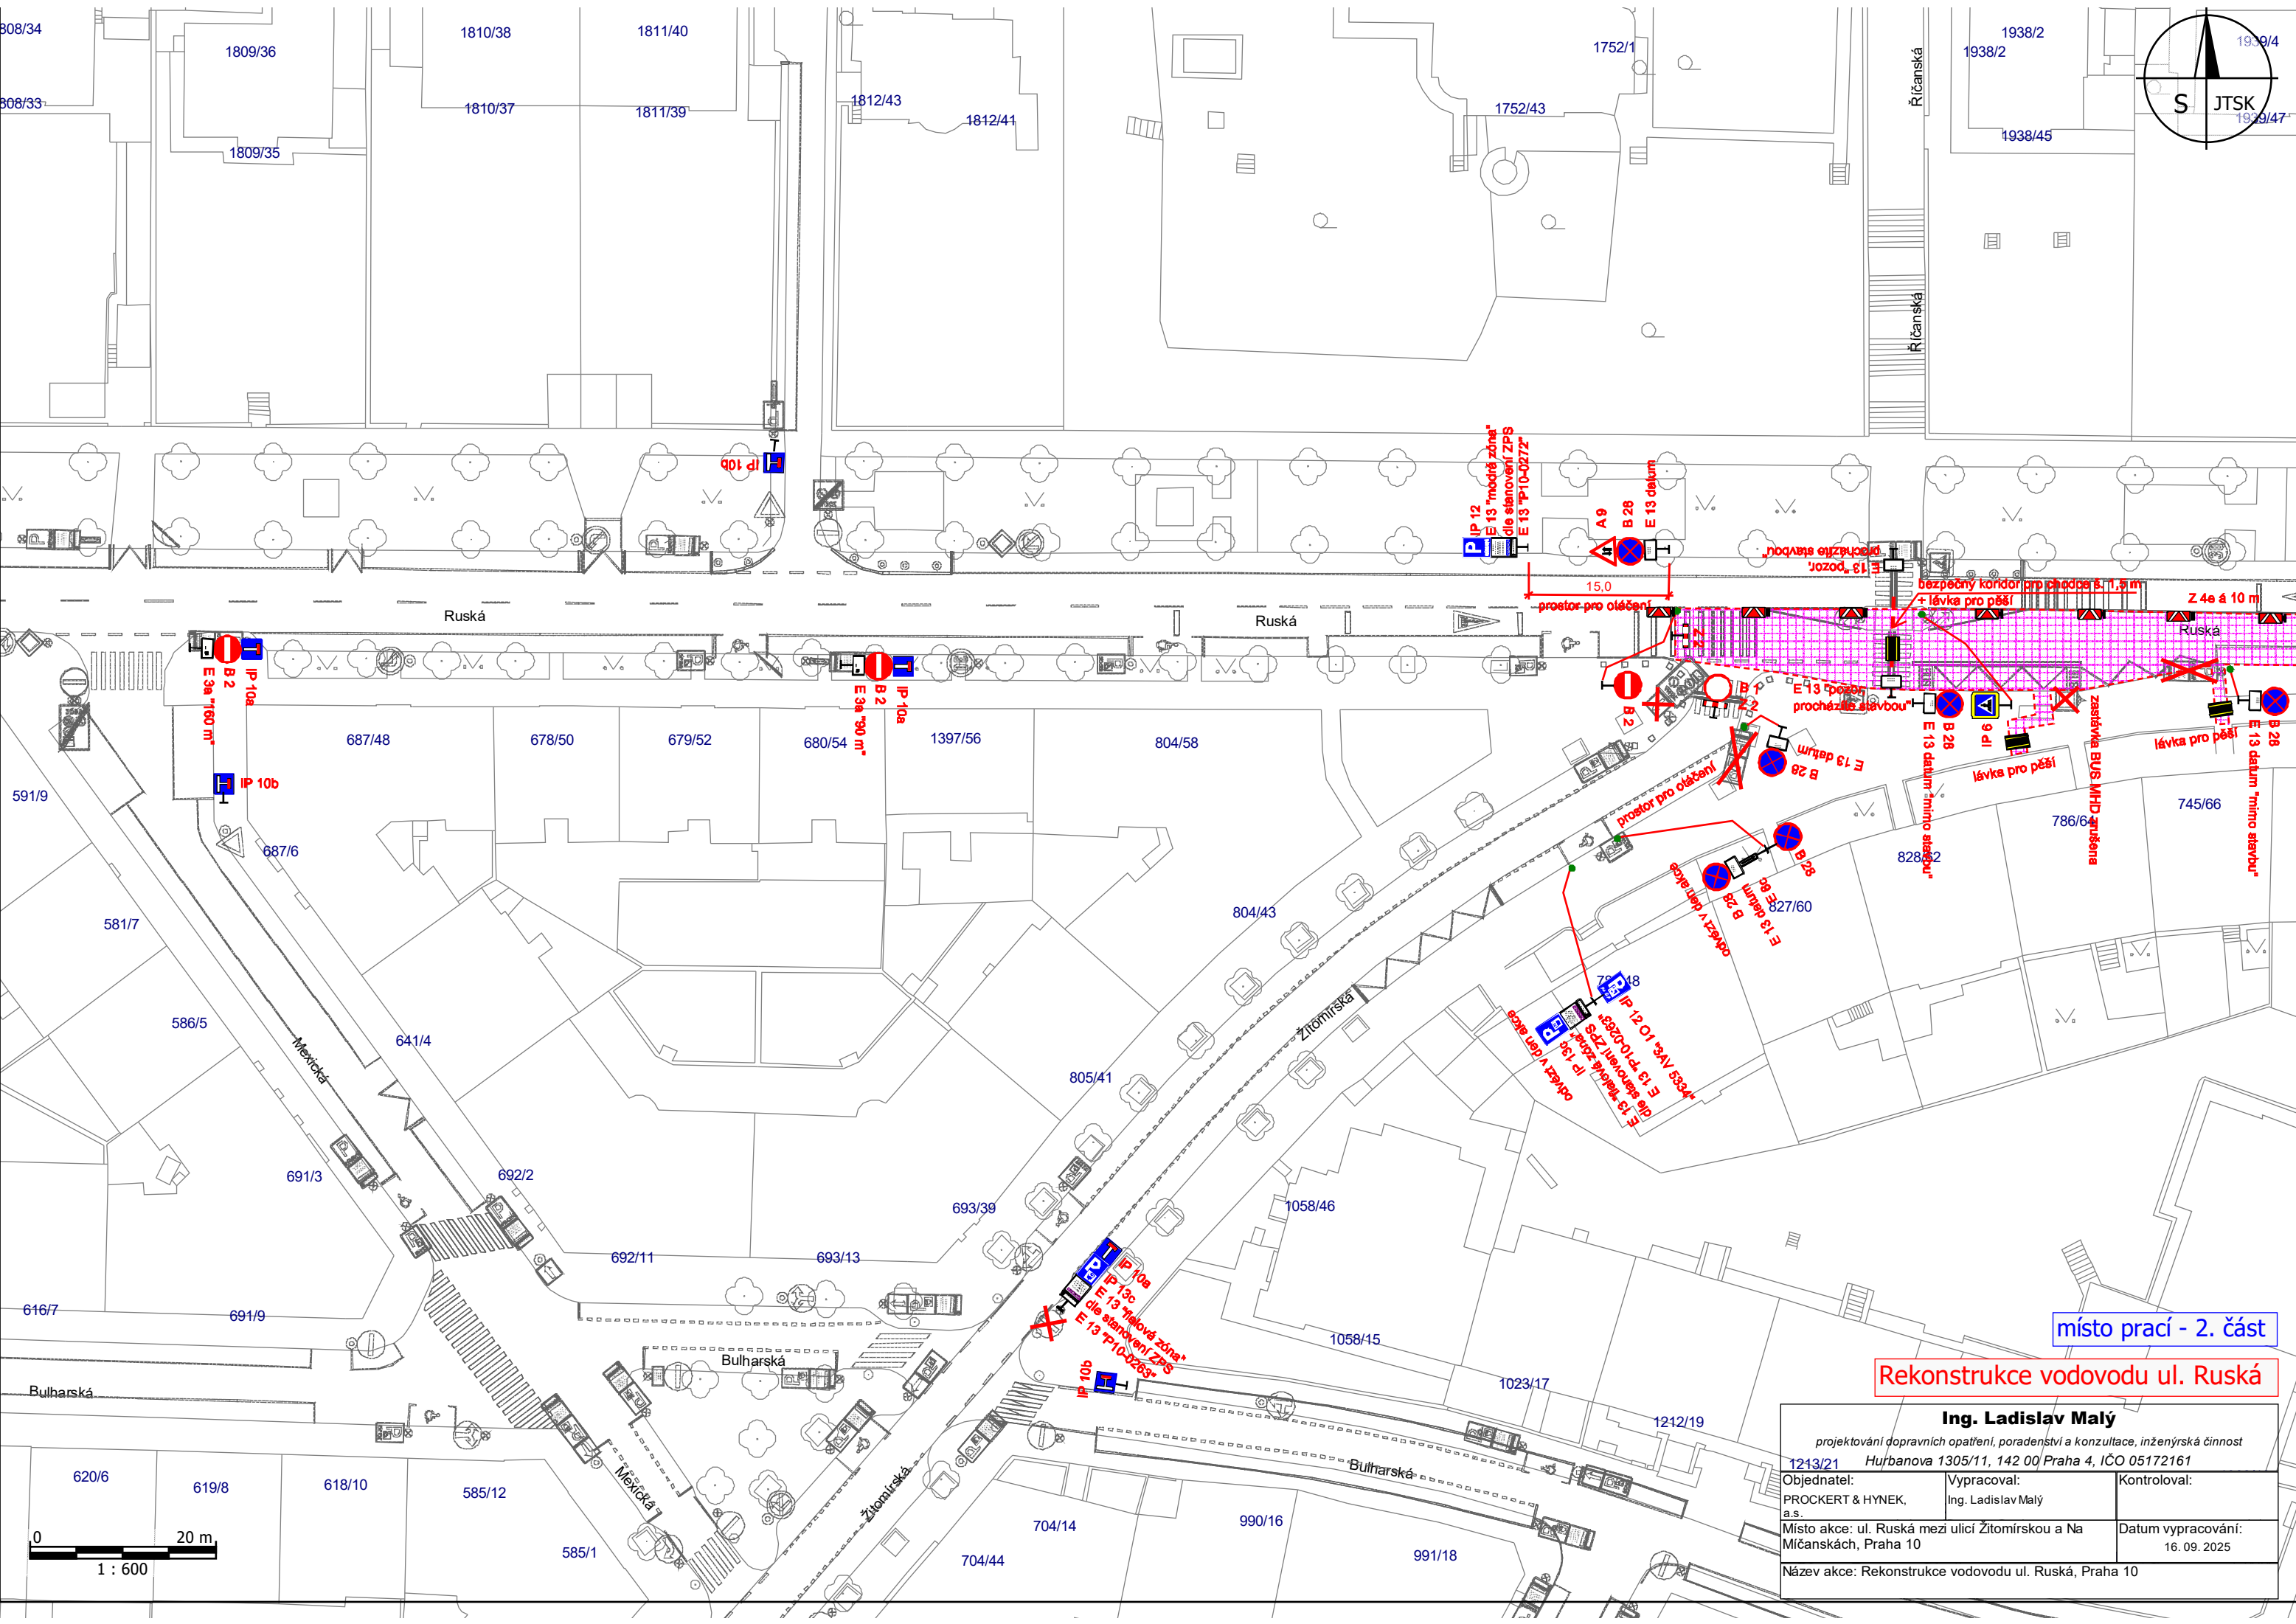

Rekonstrukce vodovodu ul. Ruská

projektování dopravních opatření, poradenství a konzultace, inženýrská činnost

Kontroloval:	
--------------	--

Datum vypracování:	16. 09. 2025
--------------------	--------------

Název akce: Rekonstrukce vodovodu ul. Ruská, Praha 10	
---	--