



Pomáhat a chránit

KRAJSKÉ ŘEDITELSTVÍ POLICIE HL. MĚSTA PRAHY

Odbor služby dopravní policie  
Oddělení dopravního inženýrství

Č. j. KRPA-294485-2/ČJ-2025-0000DŽ

Praha 17. září 2025

Počet stran: 2

Přílohy: 1/2

**Daniela Dvořáková**

Na Okraji 100/62

Praha 6

**Závazné stanovisko ke zvláštnímu užívání komunikace a stanovisko k související přechodné úpravě provozu na pozemní komunikaci – souhrnné stanovisko**

Předložená dokumentace řeší rozsah a zabezpečení pracovního místa na pozemní komunikaci pro realizaci akce:

Obnova vodovodního řadu a rekonstrukce kanalizace

Komunikace: Strnadova, Vydrova, Praha 10

Termín: 1.etapa: 6.10. – 22.12.2025  
2.etapa: 22.12. - 28.2.2026 (resp. dle termínu uvedeném v rozhodnutí SSÚ)

Policie ČR, Krajské ředitelství policie hl. m. Prahy, Odbor služby dopravní policie, jako orgán státní správy ve věcech bezpečnosti a plynulosti provozu na pozemních komunikacích příslušný ve smyslu § 25 odst. 1 zákona č. 13/1997 Sb., o pozemních komunikacích, v platném znění (posouzení vlivu zvláštního užívání na bezpečnost nebo plynulost silničního provozu), a dále taktéž ve smyslu § 77 odst. 2 písm. b) zákona č. 361/2000 Sb., o provozu na pozemních komunikacích a o změnách některých zákonů (zákon o silničním provozu), v platném znění (přechodná úprava provozu), jako dotčený orgán podle § 136 odst. 1 a § 149 zákona č. 500/2004 Sb., správní řád, v platném znění (dále jen „správní řád“), vydává na základě žádosti adresáta

**souhlasné stanovisko**

ve smyslu § 25 odst. 6 zákona č. 13/1997 Sb. a podle § 77 odst. 1 zákona č. 361/2000 Sb., za předpokladu dodržení následujících podmínek:

1. Dopravní značení bude osazeno dle zásad TP66 - II. vydání, resp. Příručka pro označování pracovních míst na dálnicích a silnicích ŘSD 2023, zejména v detailech, které neobsahuje předložená dokumentace.
2. Průchody stavbou musí být ohraničeny zábranami pro zabránění úrazu chodce.
3. V případě vzniku mimořádných okolností nebo nedostatků v dopravním značení ve spojitosti s DIO a předmětnou stavbou, je Policie ČR oprávněna neprodleně ukončit předmětnou akci.

Kongresová 1666/ 2  
140 00 PrahaTel.: 974825689  
Email: krpa.podatelna@policie.gov.cz  
ID DS: rkiai5y

V případě, že je zábořem řešeno omezení obecného užívání komunikace uzavírkami a objížďkami, lze toto souhlasné stanovisko považovat za projednání ve smyslu § 24 odst. 2 písm. d) zákona č. 13/1997 Sb., o pozemních komunikacích, v platném znění.

#### Odůvodnění:

Byla posouzena předložená projektová dokumentace a provedeno místní šetření. Na základě těchto podkladů konstatujeme, že předložený návrh odpovídá obecným požadavkům na bezpečnost a plynulost provozu na pozemních komunikacích (za předpokladu dodržení výše uvedených podmínek).


#### Poučení:

Z hlediska zvláštního užívání komunikace ve smyslu § 25 zákona č. 13/1997 Sb. se jedná o závazné stanovisko podle § 149 správního řádu. Podle § 149 odst. 6 správního řádu platí, že pokud je v průběhu řízení o žádosti vydáno závazné stanovisko, které znemožňuje žádosti vyhovět, neprovádí správní orgán další dokazování a žádost zamítne. Postup v případě odvolání proti obsahu závazného stanoviska určuje § 149 odst. 7 a násl. správního řádu.


Nedílnou součástí tohoto stanoviska je dokumentace dopravně inženýrských opatření.

Vyřizuje: kpt. Ing. Zdvořák, tel. 974 825 673

z r. kpt. Ing. Šimon Zdvořák  
vrchní komisař

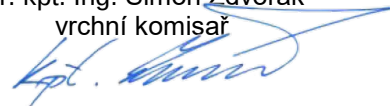



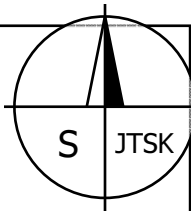

VÝKOPY NUTNO OHRADIT ZÁBRANAMI SE Z2.  
DZ B28 OSADIT 7 DNÍ PŘED ZAČÁTKEM PRACÍ.  
STAVBA UMOŽNÍ VJEZD VOZIDEL IZS.  
STAVBA ZAJISTÍ ODVOZ DOMOVNÍHO ODPADU.  
STAVBA ZAJISTÍ BEZPEČNÝ PRŮCHOD PĚŠÍCH  
POMOCÍ KORIDORŮ A LÁVEK PRO PĚŠÍ.  
STAVBA DLE POSTUPU PRACÍ UMOŽNÍ V MAXIMÁLNÍ MOŽNÉ  
MÍŘE PŘÍJEZD REZIDENTŮ K JEDNOTLIVÝM NEMOVITOSTEM.  
STAVBA BUDE INFORMOVAT MAJITELE PŘÍLEHLÝCH  
NEMOVITOSTÍ O POSTUPU PRACÍ.

ZÁBOR STAVBY  
(1 200,0 m<sup>2</sup>)

VÝKOPY  
PRO VODOVOD

TĚŽNÍ JÁMA  
KANALIZACE

1. etapa

**PRAŽSKÉ SLUŽBY**


**DOPRAVNÍ ZNAČENÍ**

PROJEKTOVÁ KANCELÁŘ


EN ISO 9001 certifikováno RNTÚV

A Pod Ševcenk 444/1, 180 77 Praha 8 • T +420 284 001 000, F +420 284 001 001 • E [info@ps.cz](mailto:info@ps.cz) • W [www.pss.cz](http://www.pss.cz)  
IČ: 00184010 • Z.Ú. 00184010 • Kancelář: Kancelář PS Praha 8, s.r.o. 180 77 Praha 8  
Společnost zapísaná v obchodním rejstříku vedeném Městským soudem v Praze v odděle E, úhrada 2432 dne 1.2.1994

|                                                                                         |                                                                               |                           |
|-----------------------------------------------------------------------------------------|-------------------------------------------------------------------------------|---------------------------|
| Vypracoval: Ing. Petr Urban                                                             | T +420 736 518 288 • E <a href="mailto:petr.urban@ps.cz">petr.urban@ps.cz</a> | Schválil: Ing. Petr Urban |
| Zpracoval: CKV Praha, s. r. o.                                                          |                                                                               | Datum: 07/2025            |
| Akce: OBNOVA VODOVODNÍCH ŘADŮ A REKONSTRUKCE KANALIZACE - ul. U Tvrze a okolí, Praha 10 |                                                                               | Měřítko: 1:500            |
|                                                                                         |                                                                               | Číslo: NÁVRH DIO          |

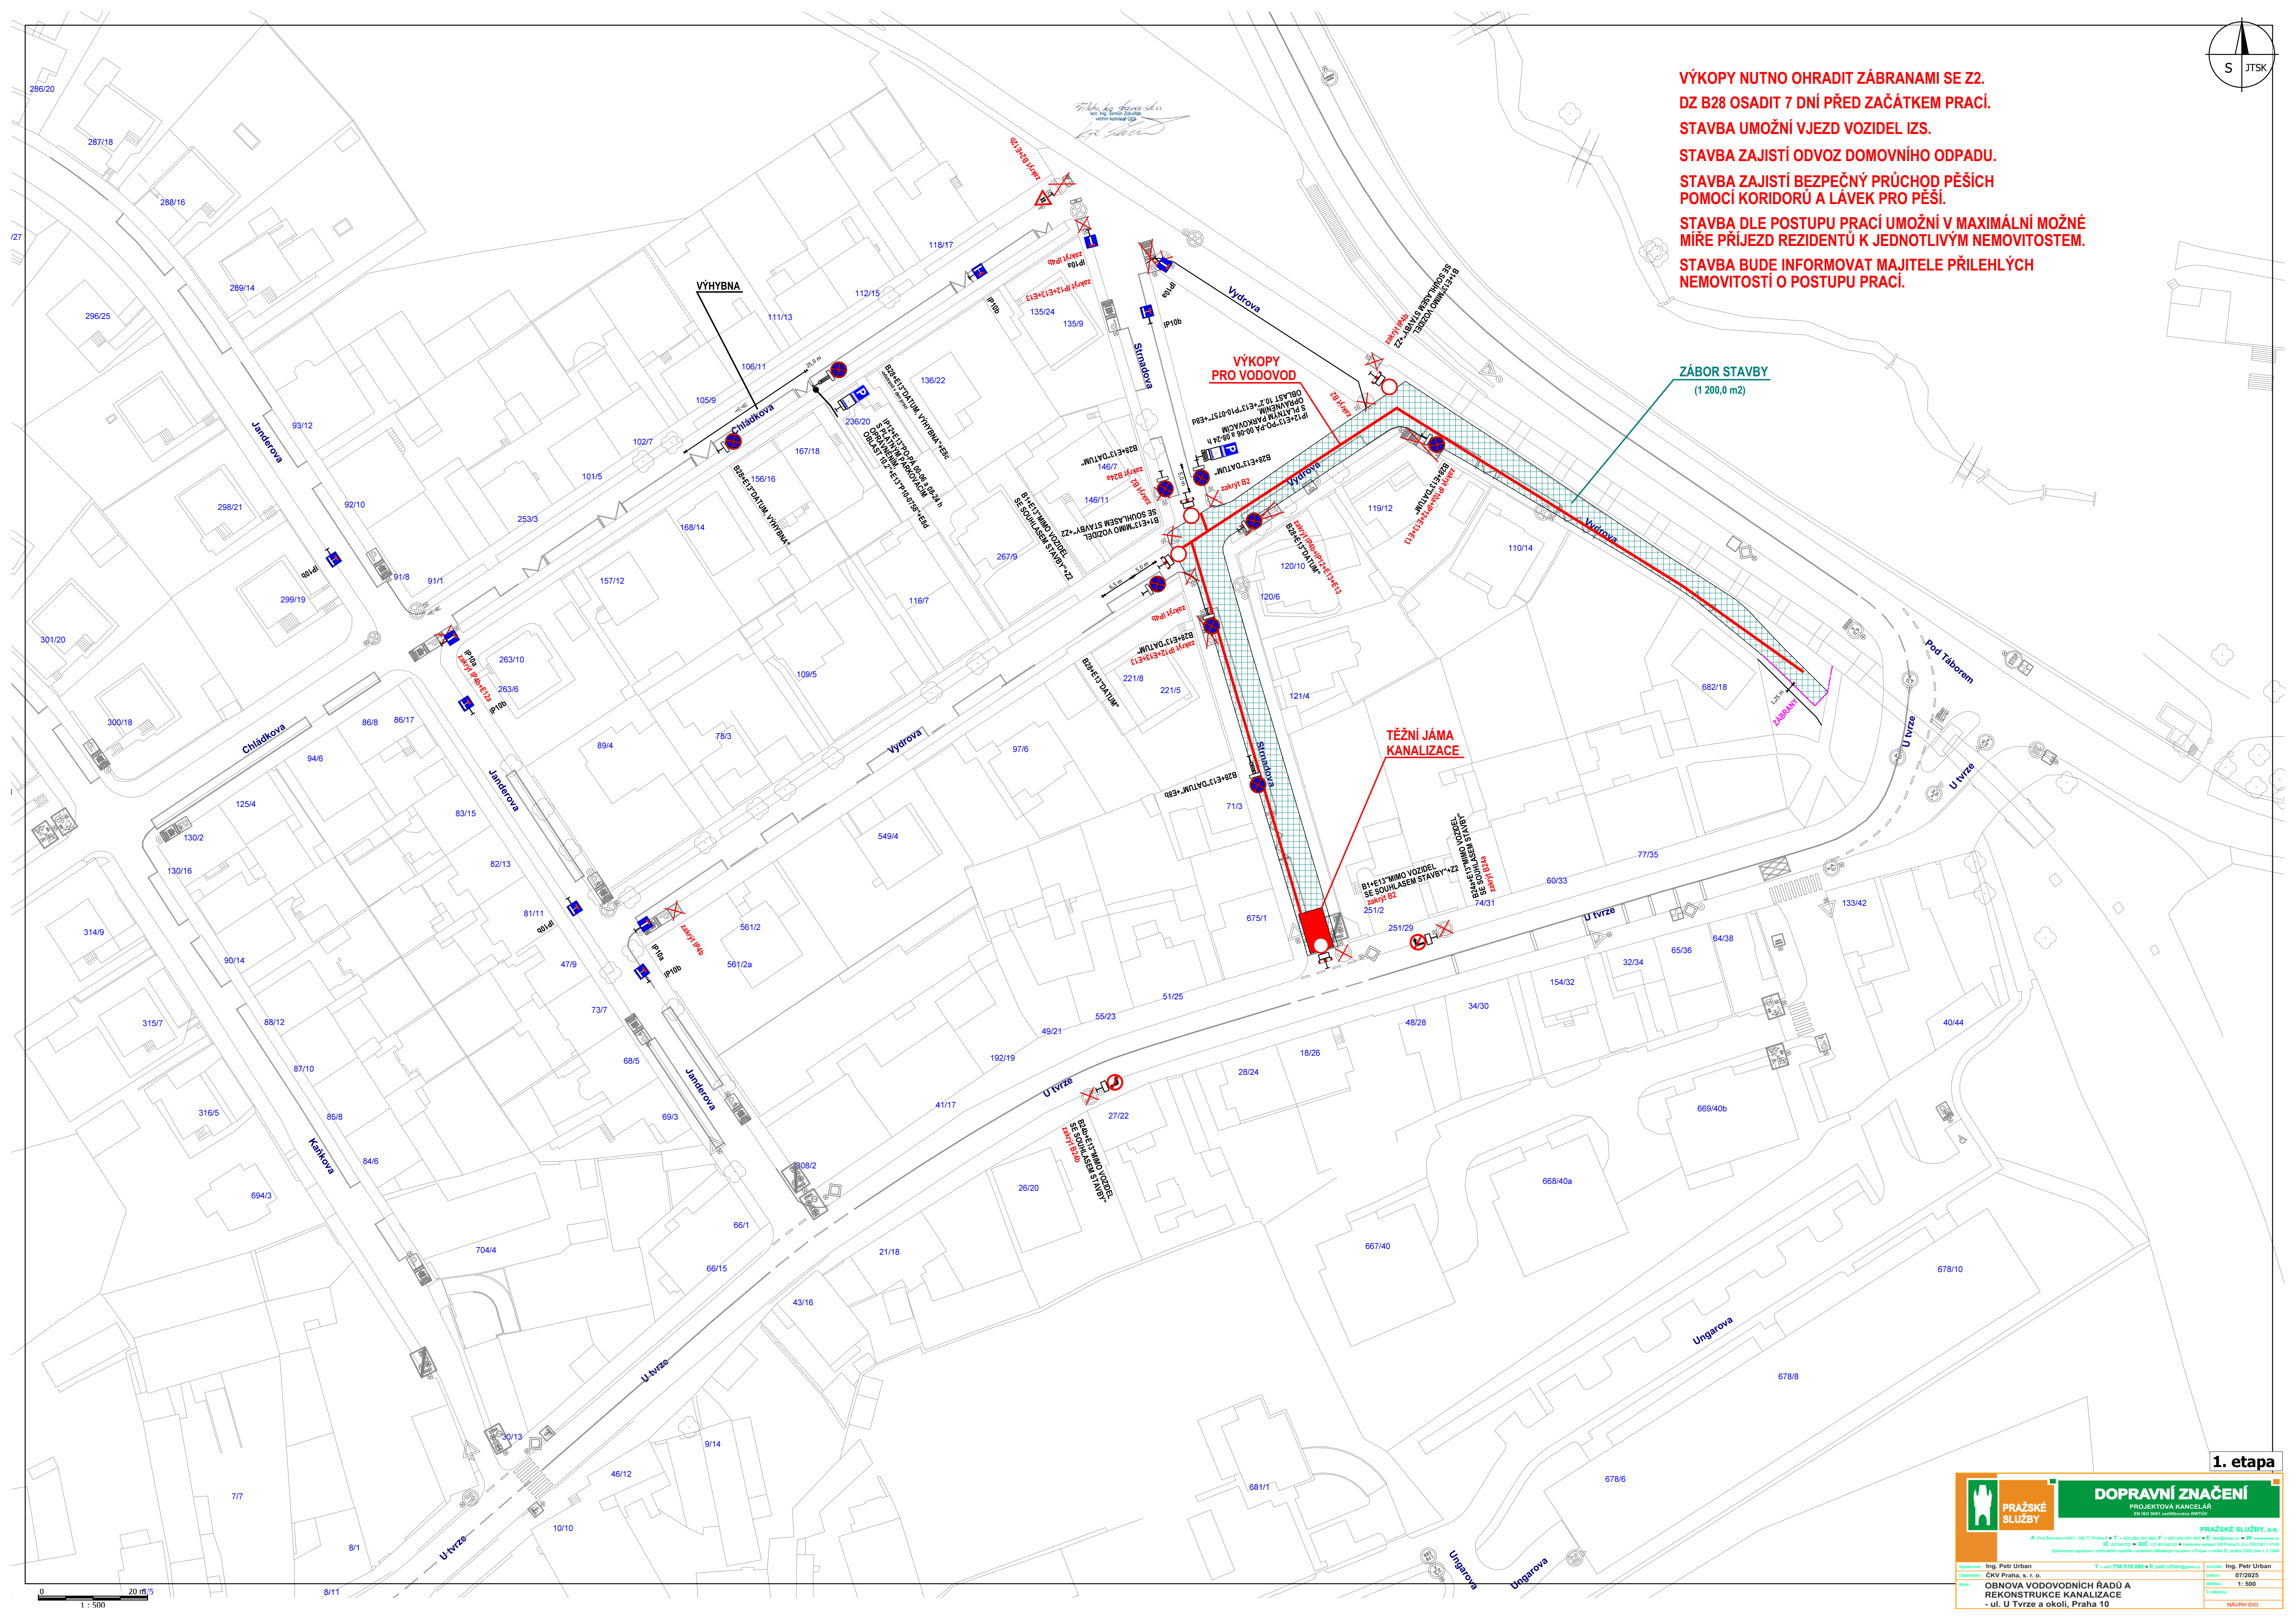



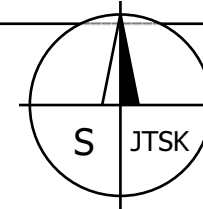

DZ B28 OSADIT 7 DNÍ PŘED ZAČÁTKEM PRACÍ.  
VÝKOP NUTNO OHRADIT ZÁBRANAMI SE Z2.

TĚŽNÍ JÁMA  
KANALIZACE

VÝHYBNY

VÝHYBNY

2. etapa



PRAŽSKÉ  
SLUŽBY


DOPRAVNÍ ZNAČENÍ

PROJEKTOVÁ KANCELÁŘ  
EN ISO 9001 certifikováno RWTUV

PRAŽSKÉ SLUŽBY, a.s.

A Pod Šancemi 444/1, 180 77 Praha 8 • T + 420 284 091 660, F + 420 284 091 667 • E [dbn@pras.cz](mailto:dbn@pras.cz) • W [www.pras.cz](http://www.pras.cz)  
IČ: 60184120 • DIČ: CZ 60184120 • bankovní spojení KB Praha 8, č.ú. 7607091 / 0100  
Společnost zapsaná v obchodním rejstříku vedeném Městským soudem v Praze v odděle B, vložka 2452 dne 1.2.1994

|             |                                                                                         |                                                                                    |             |                 |
|-------------|-----------------------------------------------------------------------------------------|------------------------------------------------------------------------------------|-------------|-----------------|
| Vypracoval: | Ing. Petr Urban                                                                         | T + 420 736 518 280 • E <a href="mailto:petr.urban@pras.cz">petr.urban@pras.cz</a> | Schválil:   | Ing. Petr Urban |
| Objednatel: | ČKV Praha, s. r. o.                                                                     |                                                                                    | Datum:      | 09/2025         |
| Alt:        | OBNOVA VODOVODNÍCH ŘADÚ A<br>REKONSTRUKCE KANALIZACE<br>- ul. U Tvrze a okolí, Praha 10 |                                                                                    | Mřížka:     | 1: 500          |
|             |                                                                                         |                                                                                    | Č. zakázky: |                 |
|             |                                                                                         |                                                                                    |             | NAVRH DIO       |

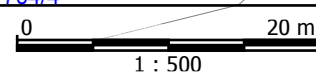

1 : 500