


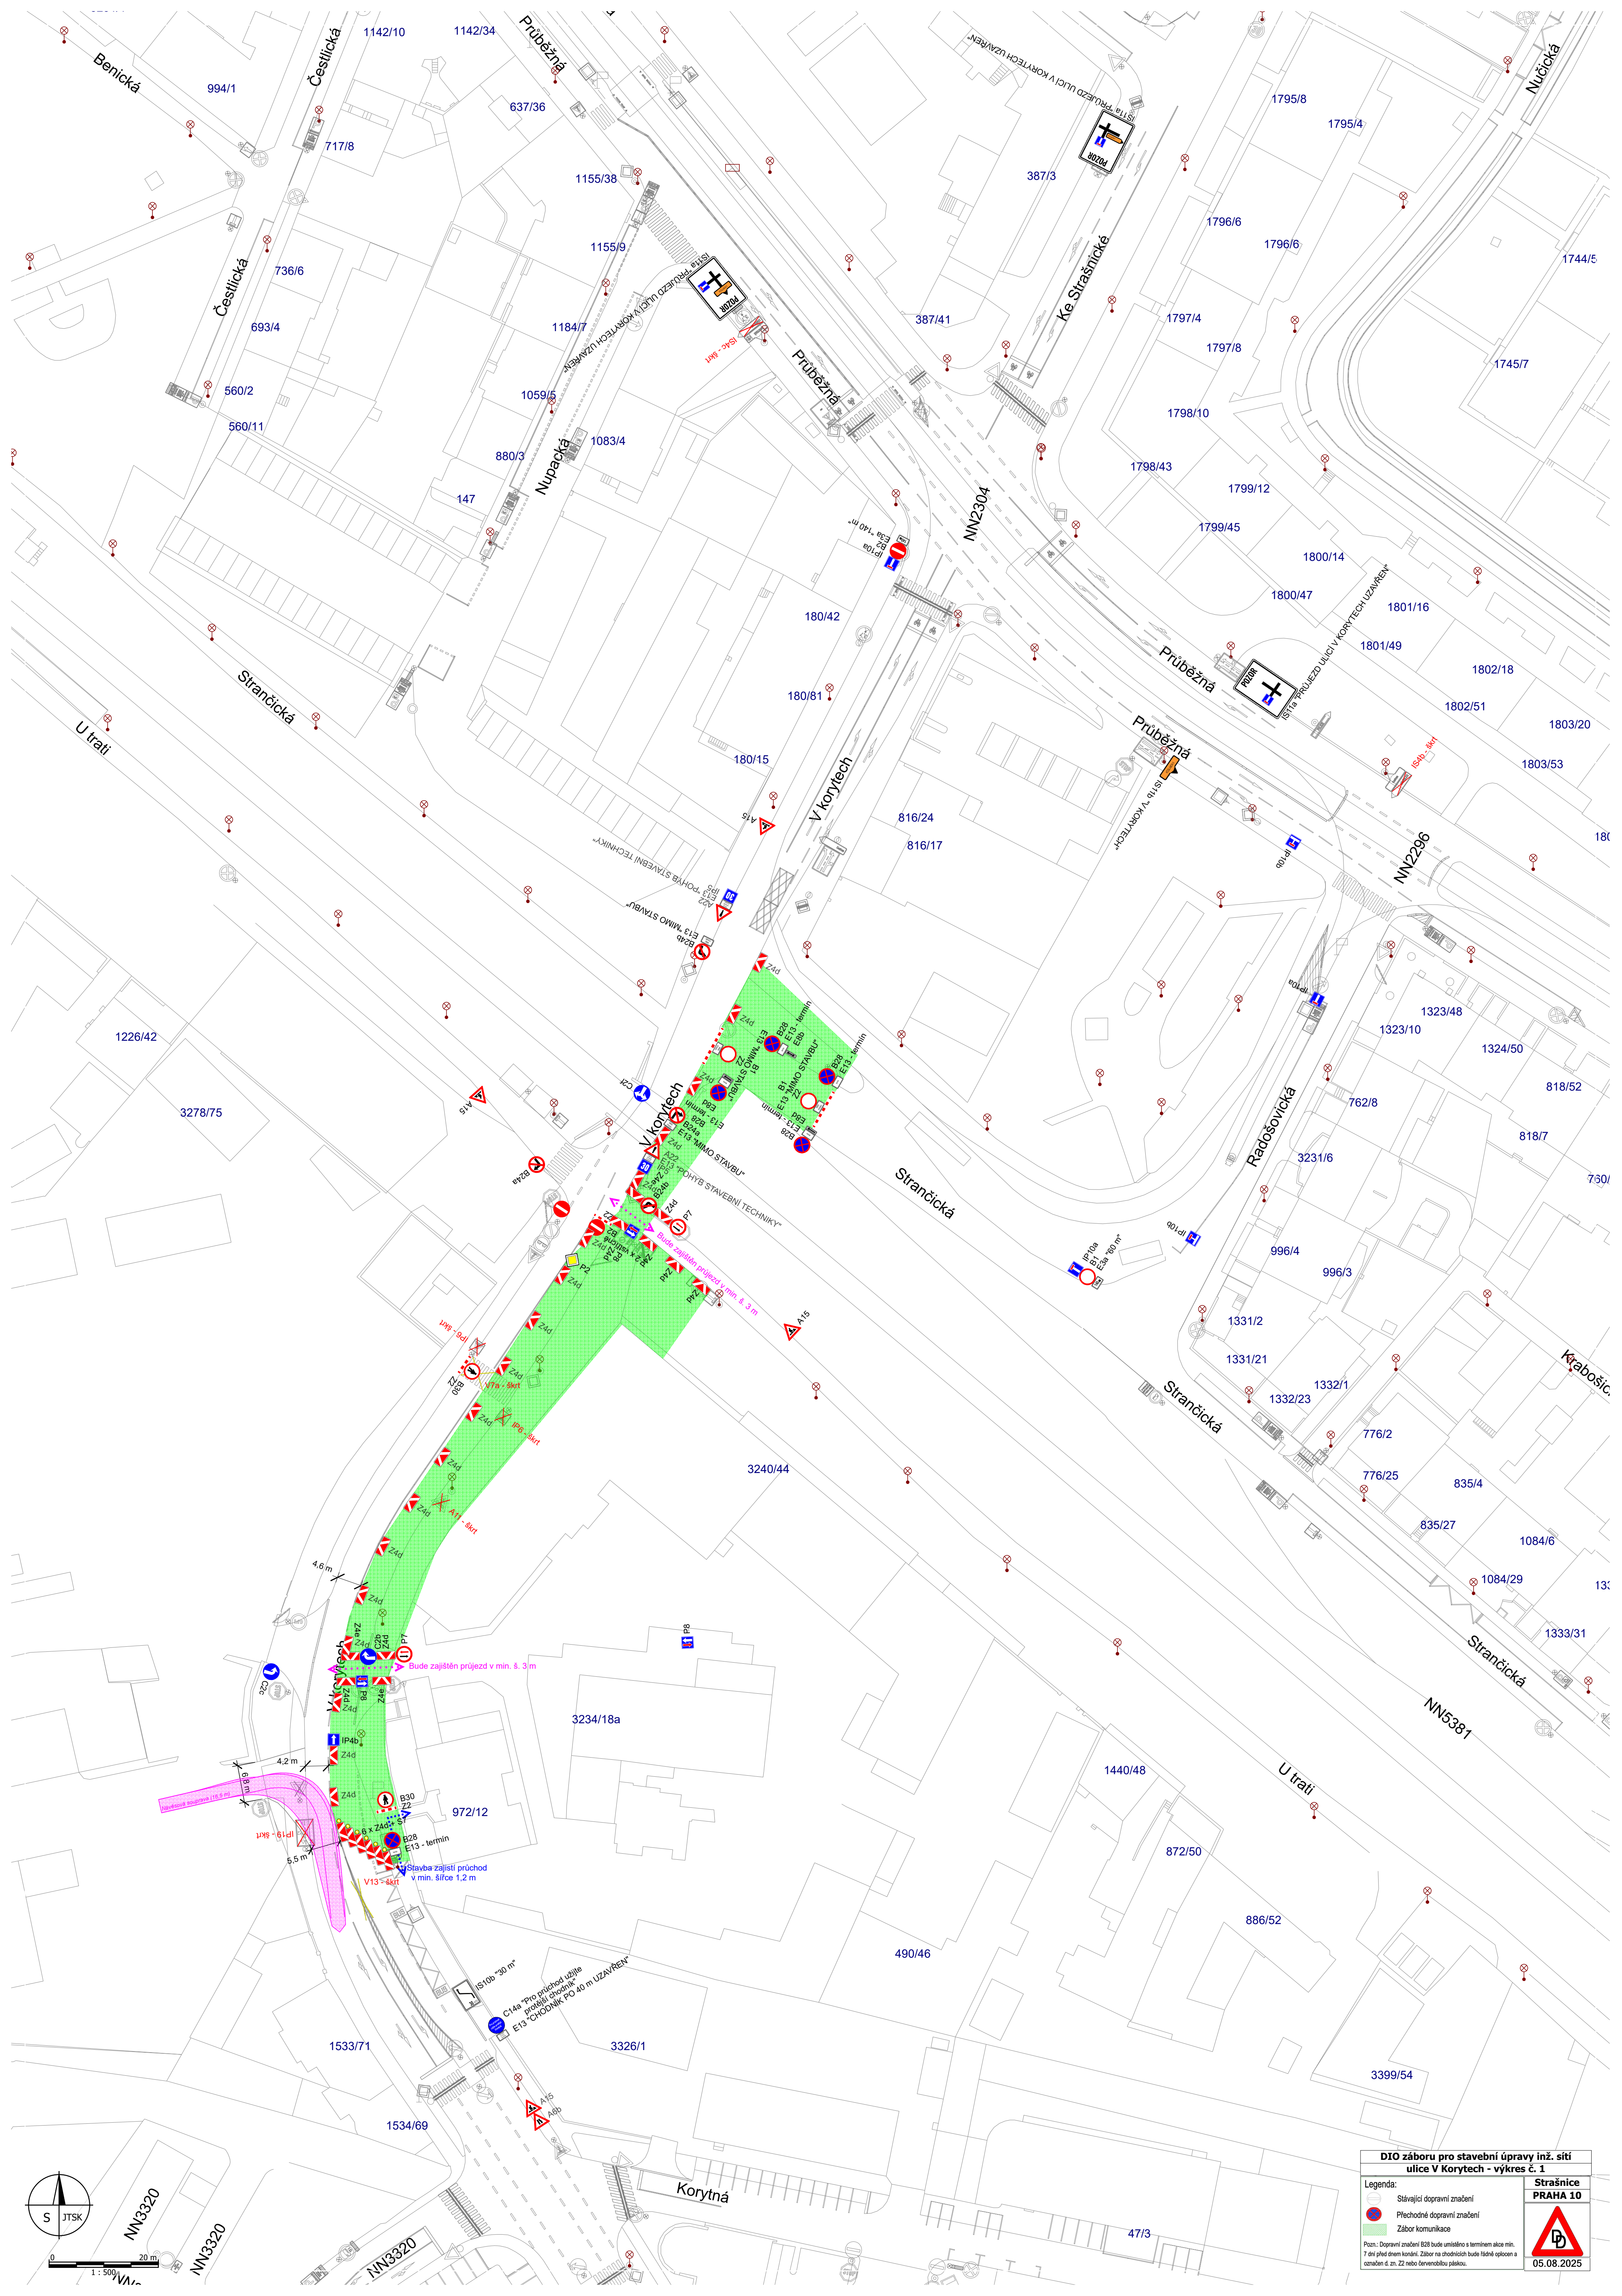

DIO záboru pro stavební úpravy inž. sítě ulice V Korytech - výkres č. 1	
Legenda:	Strašnice PRAHA 10
 Stávající dopravní značení	
 Přechodné dopravní značení	
 Zábor komunikace	
Pozn.: Dopravní značení B28 bude umístěno s termínem ake min. 7 dní před dnem konání. Zábor na chodcích bude řádně oplocen a označen d. zn. Z2 nebo červenou bílou páskou.	
05.08.2025	